


Skotad 5/8 2015

*Þráttur*

Tafla T

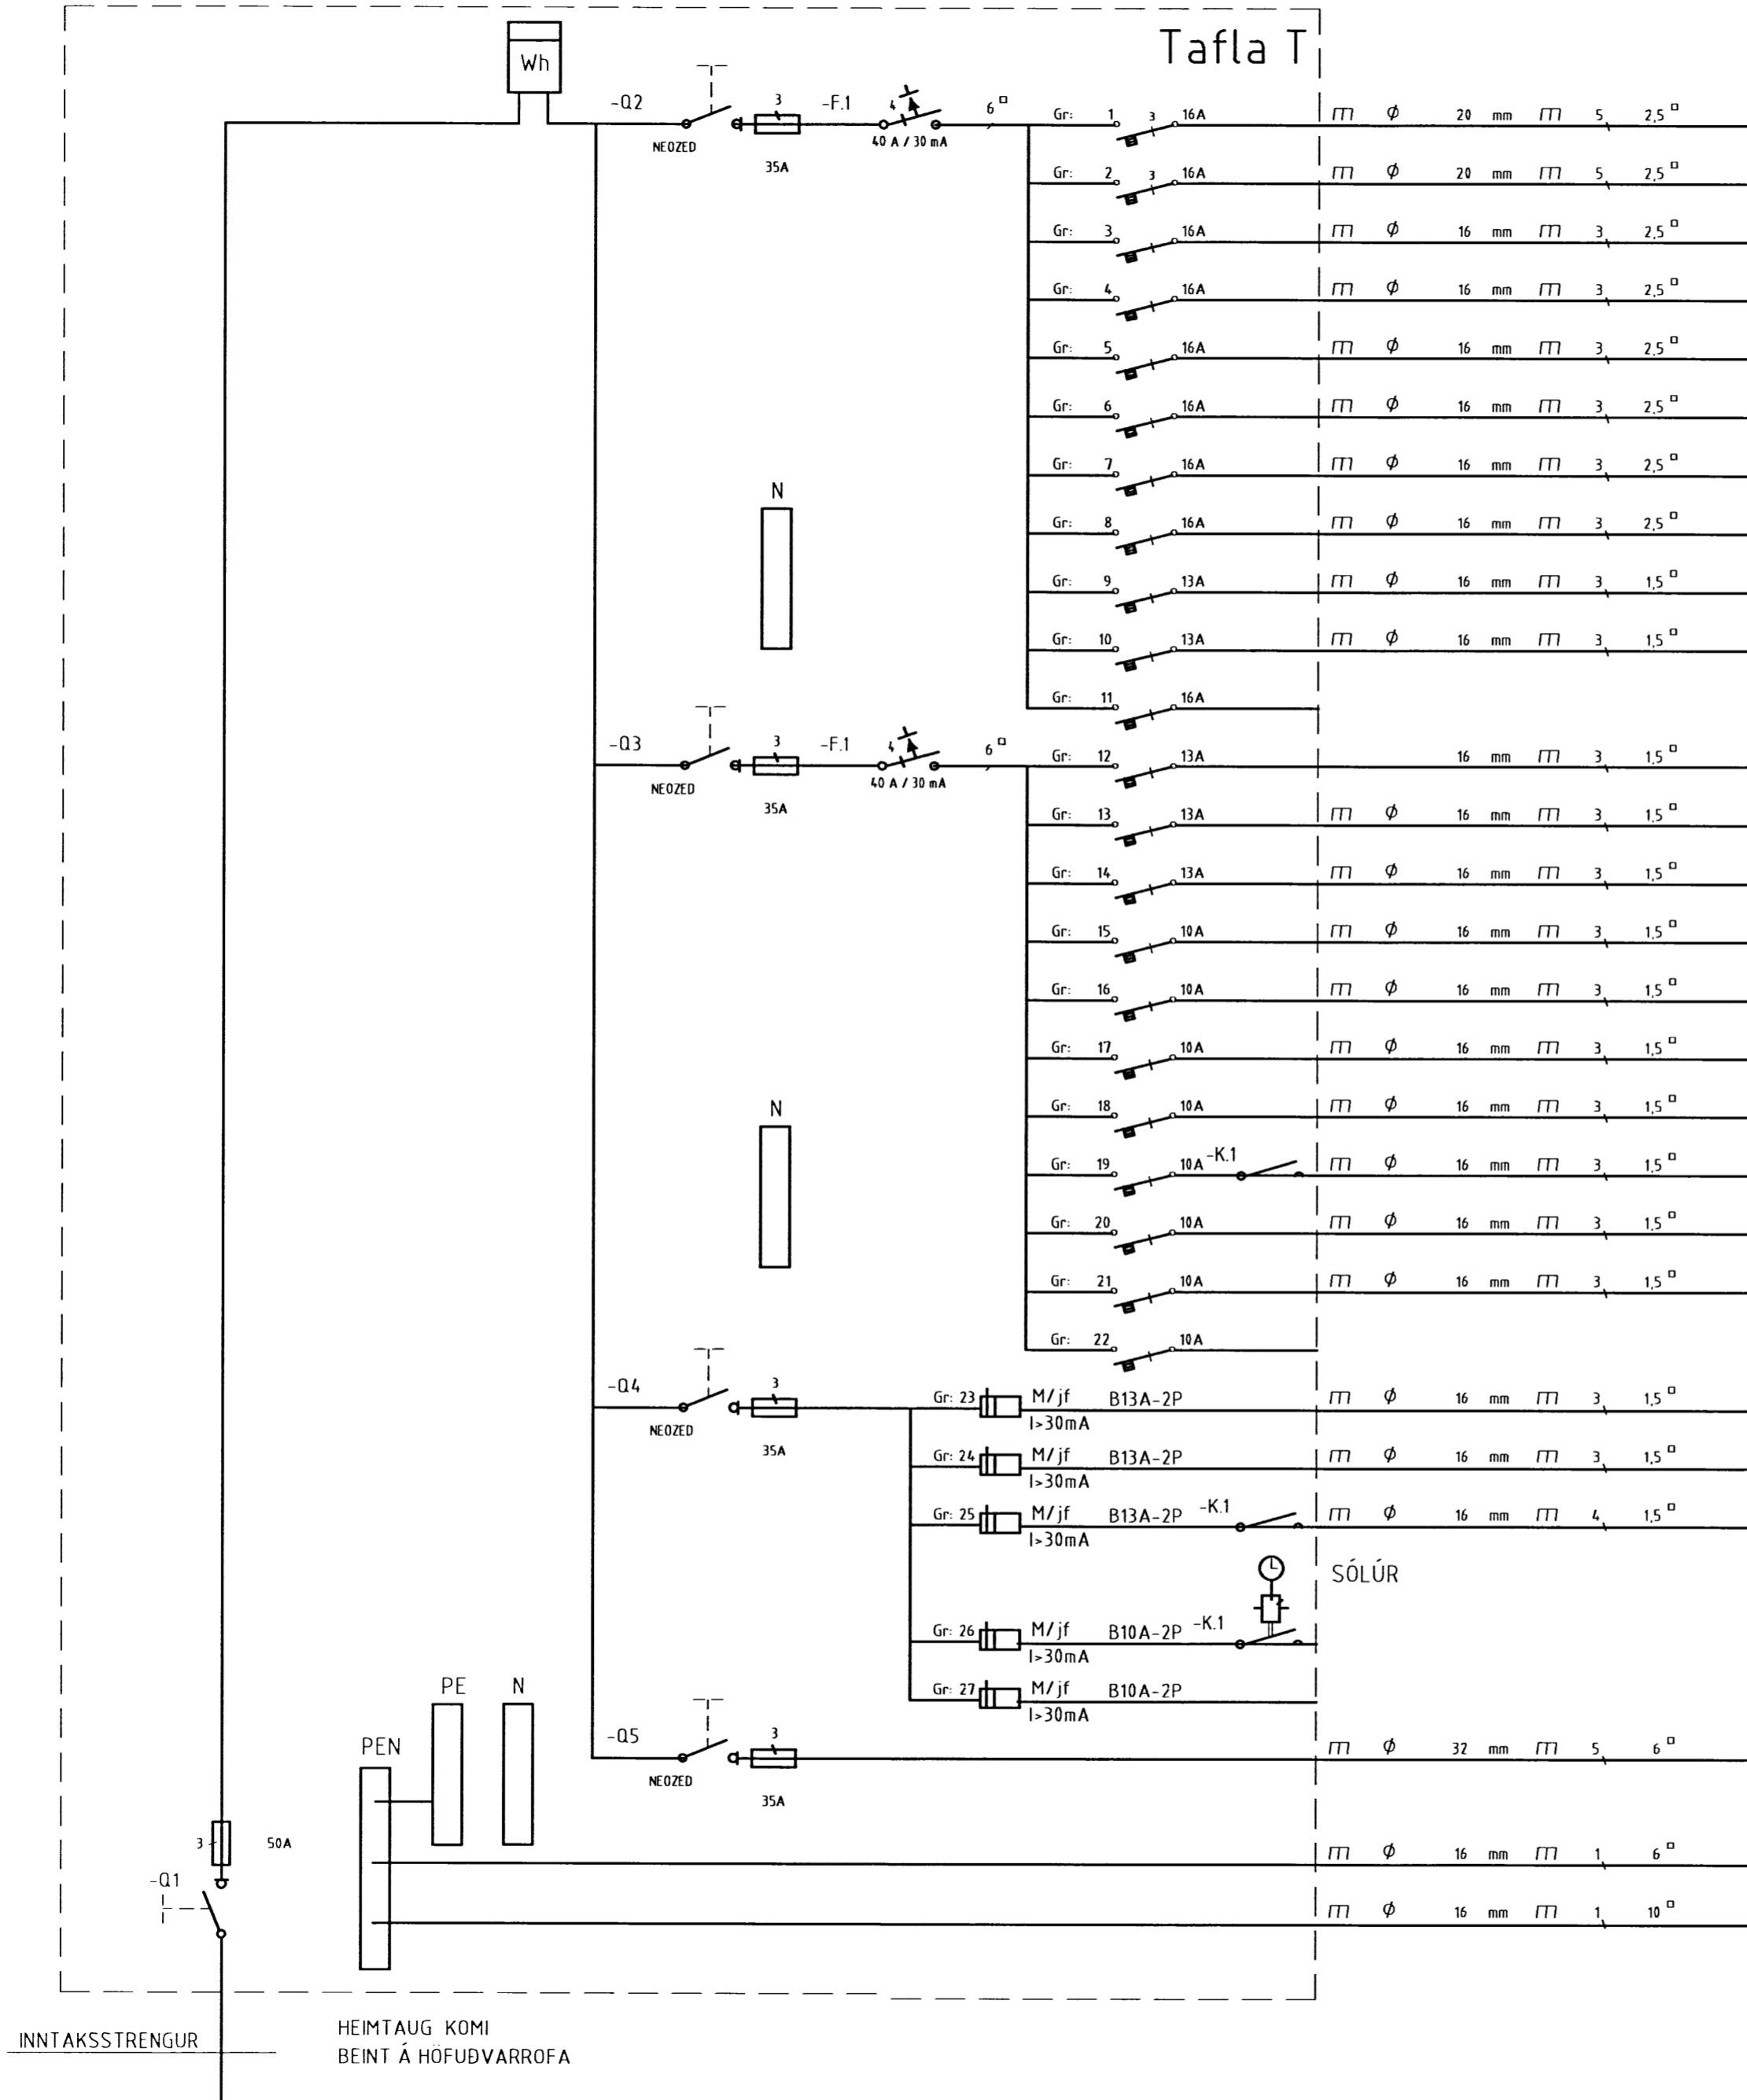

- Eldvél
- Tengill bílskúr
- Tengill bílskúr
- Pvottavél
- Purrkari
- Ofn
- Örbylgjuofn
- Upppvottavél
- Ísskápur
- Tenglar eyju
- Til vara
- Tenglar eldhúsi
- Tenglar bílskúr
- Gólfhiti
- Bílskúr
- Herbergi
- Pvottur, anddyri, vs og geymsla
- Svefnerbergi
- Gangur og bað
- Stofa/borðstofa og eldhús
- Herbergi
- Til vara
- Tengill úti
- Tengill úti
- Útílysing
- Smáspenna
- Til vara
- Kvísl hesthús
- AÐ SÖKKULSKAUTI
- SPENNUJÖFNUN HEITA- OG KALDAVATNSRÖRA

ÁRITUN ADALHÖNNUÐAR

HÖNNUÐUR:

Þór Stefánsson

YFIRFARID:

Þór Stefánsson

SAMÞYKKT:

BREYTINGAR:

VERKHEITI:

Íbúðarhús

Kjaransstaðir

Bláskógabyggð

VERKHLUTI:

Einlínumynd

Mkv:Enginn



RAFLAGNATEIKNINGAR

ÞÓR STEFÁNSSON RAFIDNFRÆÐINGUR

EYRAVEGI 32 SELFÓSSI SÍMAR 482 3480 & 897 8718

NETFANG: rafteikn@gmail.com FAX 482 3366

ÚTPRENTAD: 6.7.2015 21:39:52

SÍÐAST VIÐTAD: 6.7.2015 21:38:13

TÖLVUNAFN: RAFLÖGN-1909.dwg

SLÖÐ: F:\ODD\Verk\Kjaransstaðir\Teikn

VERKNÚMUR: 1909-2015-033

BLAD: 5 af 5

DAGSETNING: 24 júní 2015

5657