


SUMARBÚSTAÐUR LÓÐ NR. 83 HESTLANDI

RAFLAGNATEIKNINGAR

Skóla 24/7 2015
Rinn í þú.

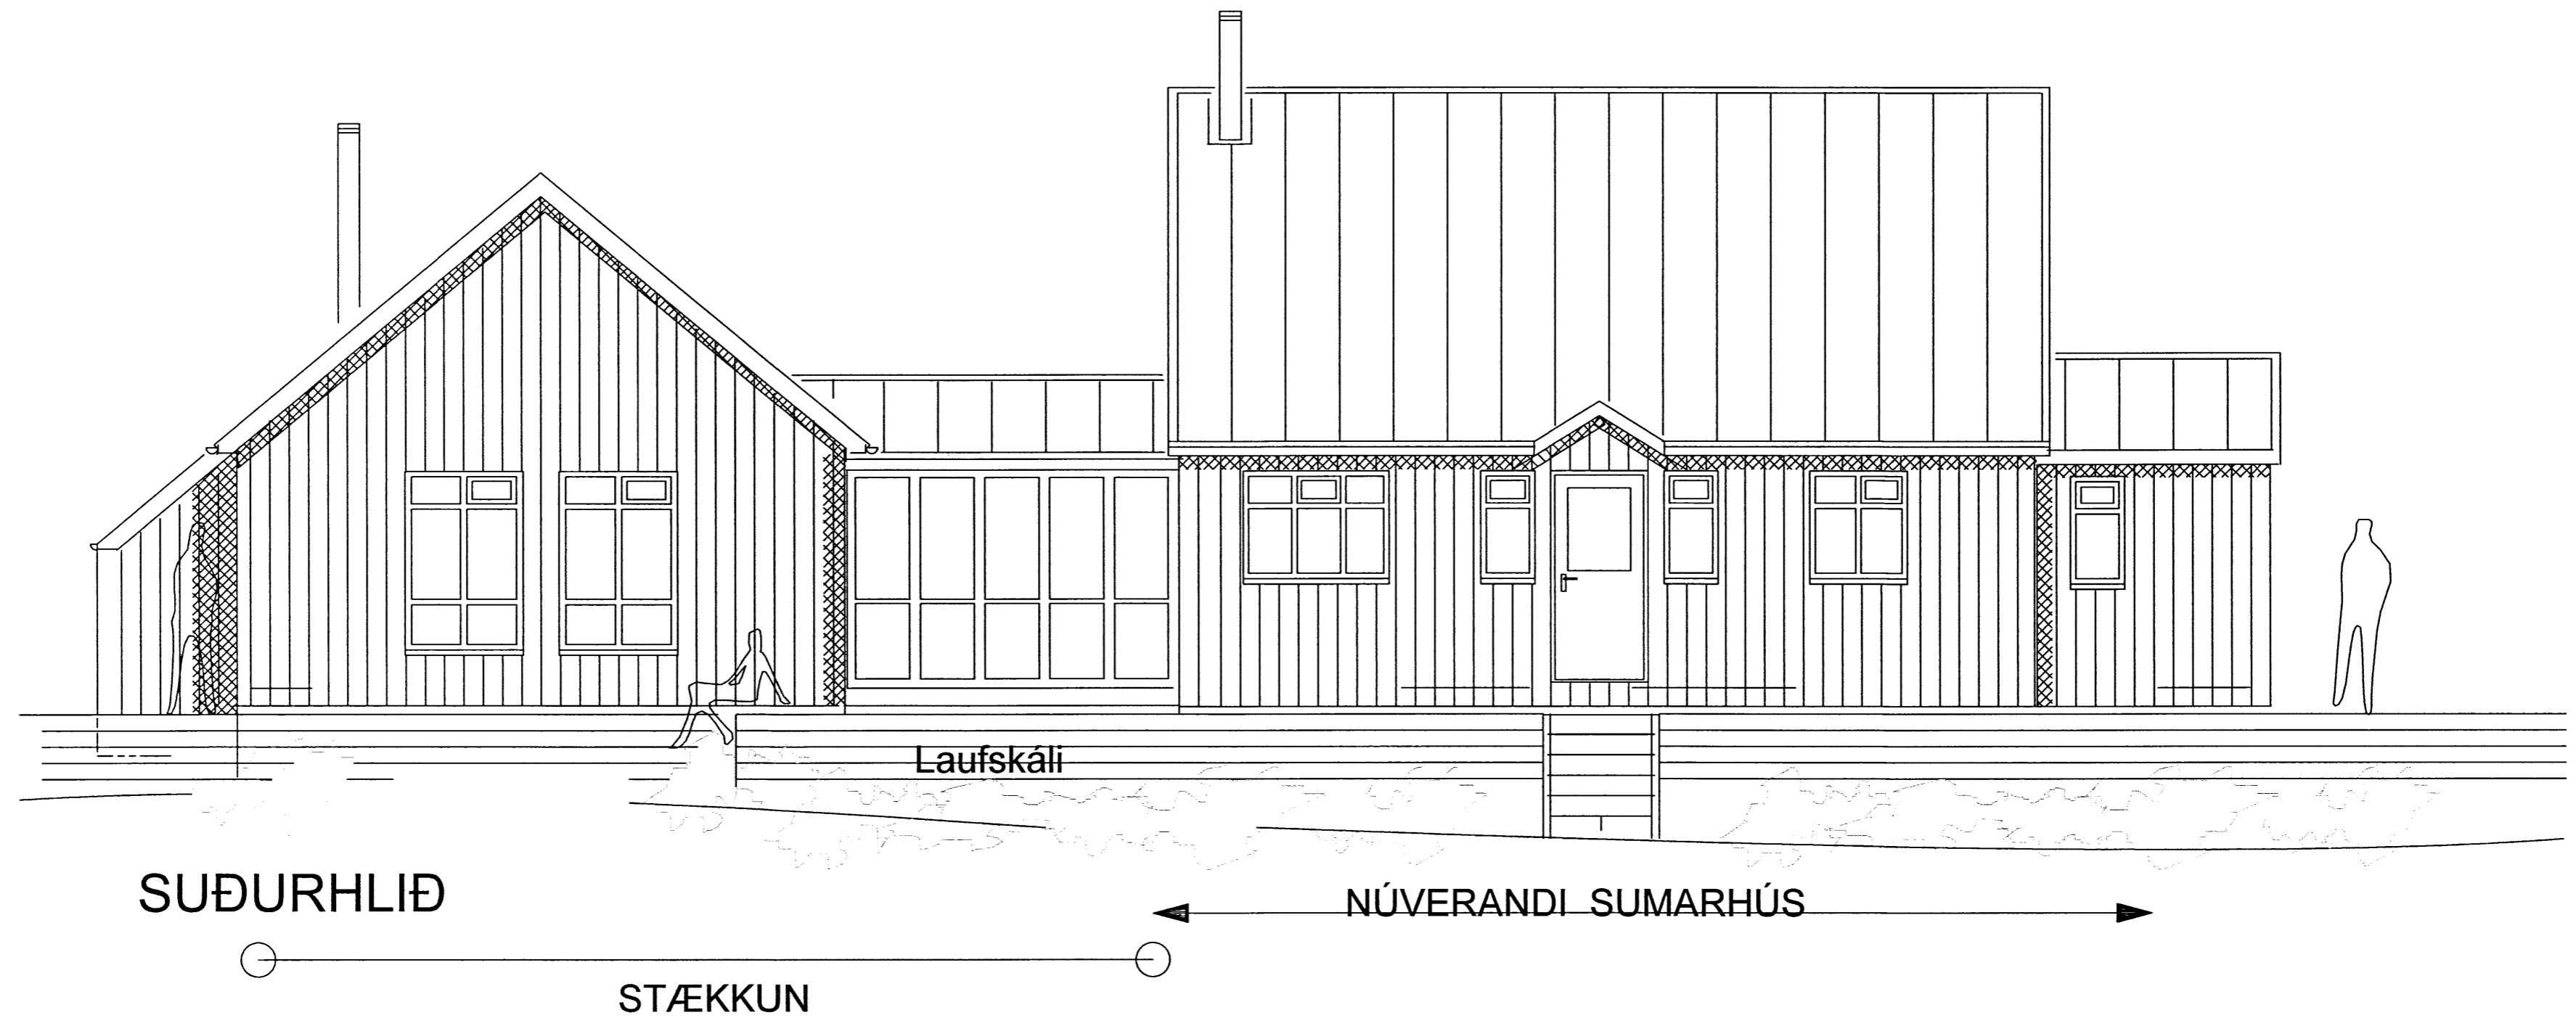

TEIKNINGASKRÁ

- NR. 0 RAFLÖGN FORSÍÐA
- NR. 1 RAFLÖGN SNIÐ, AFSTÖÐUMYND OG SKÝRINGAR
- NR. 2 RAFLÖGN SÖKKULSKAUT OG LÁGSPENNULAGNIR GEYMSLULOFTI
- NR. 3 RAFLÖGN LÁGSPENNULAGNIR
- NR. 4 RAFLÖGN SMÁSPENNULAGNIR
- NR. 5 RAFLÖGN EINLÍNUMYND



RAFLAGNATEIKNINGAR
ÞÓR STEFÁNSSON RAFIÐNFRÆÐINGUR
EYRAVEGI 32 SELFOSSI SÍMAR 482 3480 & 897 8718 FAX 482 3366
HEIMASÍMI 482 2726 KENNITALA: 211261-3749, netfang:rafteikn@gmail.com

Maí 2015

ÚTPRENTAD: 15.6.2015 12:28:48
SÍÐAST VISTAD: 17.5.2015 21:51:14
VERKNÚMÉR: 1892-2015-016
TÖLVUNAFN: F:\ODI\VERKJÁRVIRKINN\SUMARBÚSTAÐIR\H 83\T\RAFLÖGN-1892.DWG