


1 2 3 4 5 6 7 8

Skipulags- og byggingarfræðingur Uppveita bs.  
**VERKÍÐ**  
 02.08.2015  
*RK*  
 Byggingarfræðingur

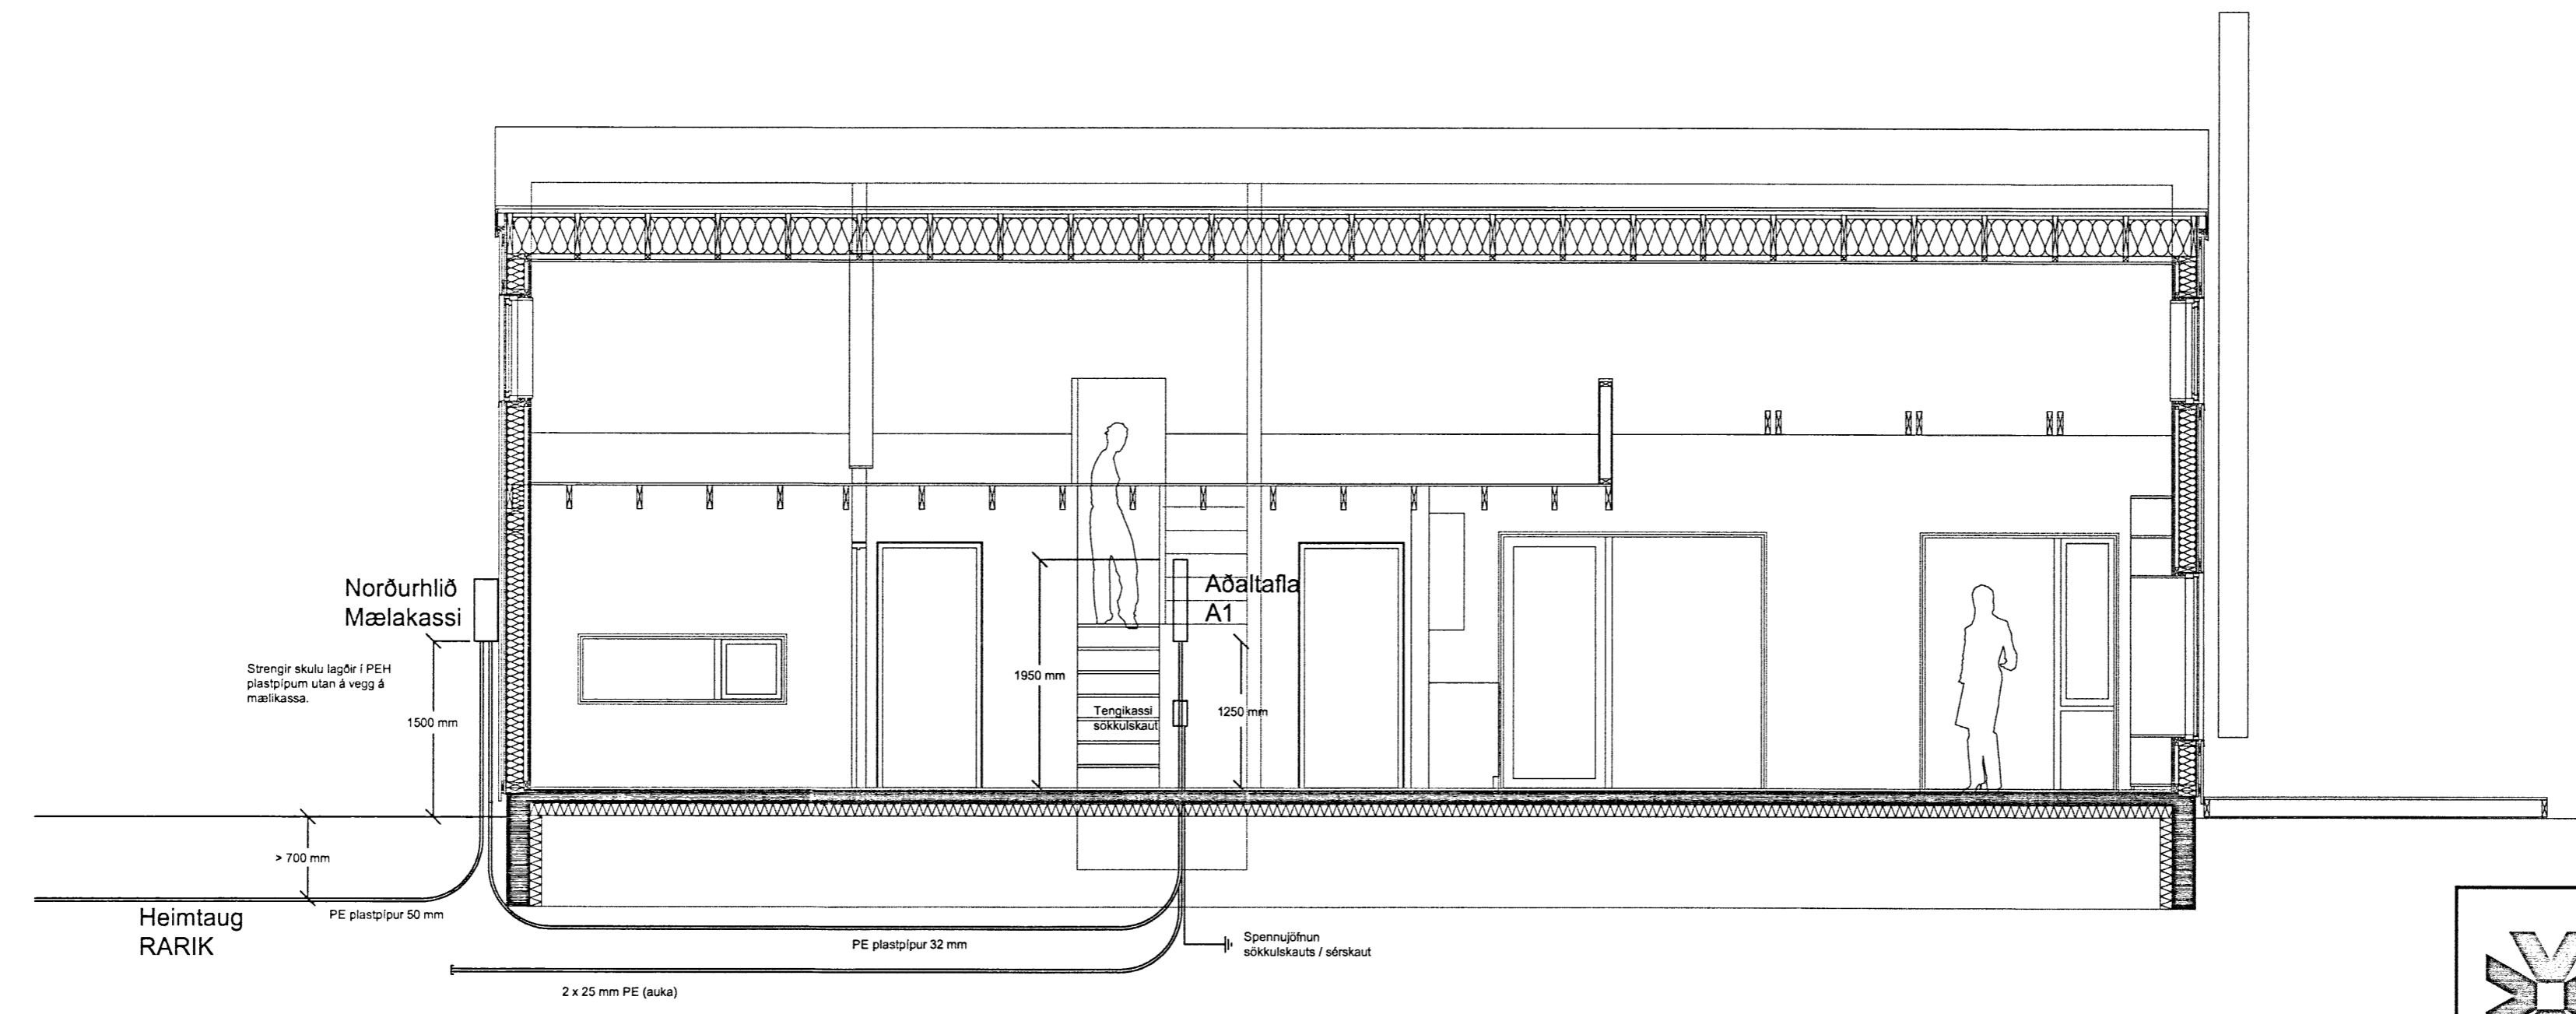

**A** SNÍÐ A - VESTUR  
 1:50



www.verkis.is - sími: +354 422 8000

SAMPYKKT: Kristján Helgi Theodórsson 031267-4639


*KROU* *Gutfríðgarðarson*  
 070375-5599

A 14.08.2015 Verkteikning SEK SEK KHT KHT

ÚTG DAGS SKÝRINGAR TEIK HANN RÝNT SAMP

**HRAUNTRÖÐ 11, VAÐNESI**  
**FRÍSTUNDAHÚS**  
 Raflögn  
 Snið A  
 Vestur

VERKFANG 15183.001 TEIKNING E20.002 A

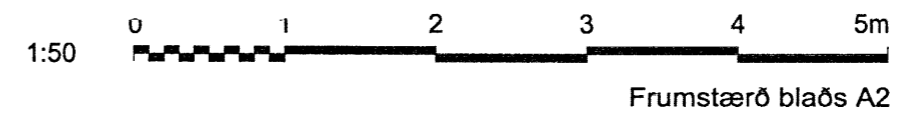

5665.