

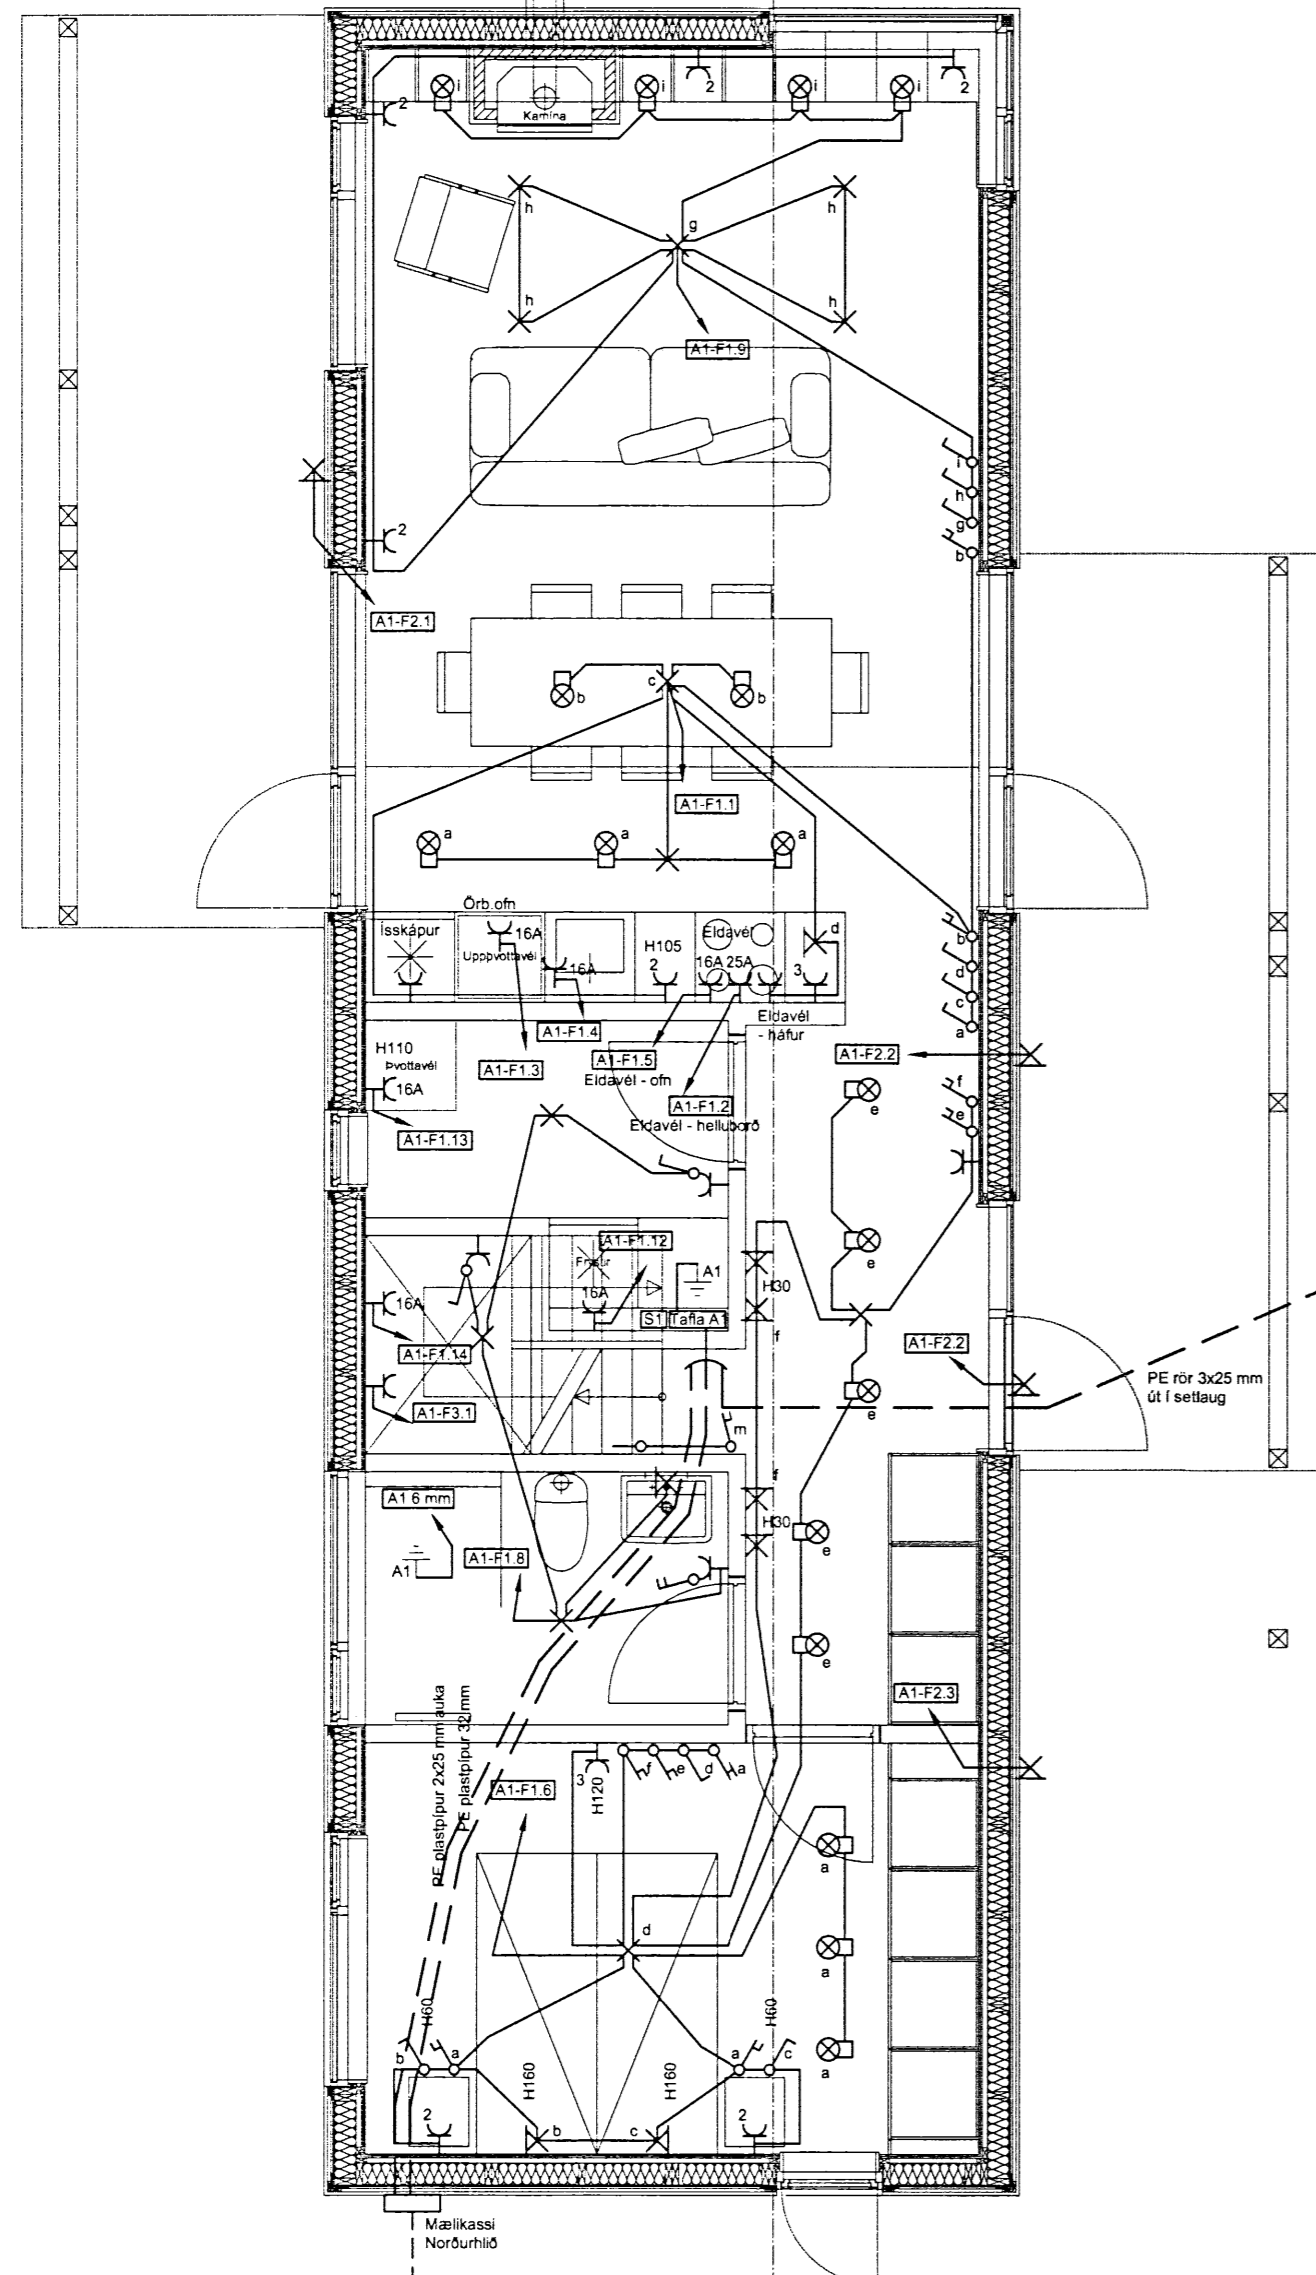



Skjalafloppur og byggingarfræðingur Uppveita bs.
 Yfirfarið
 02.08.2015
 Rf
 Ragnheiður Ragnarsdóttir

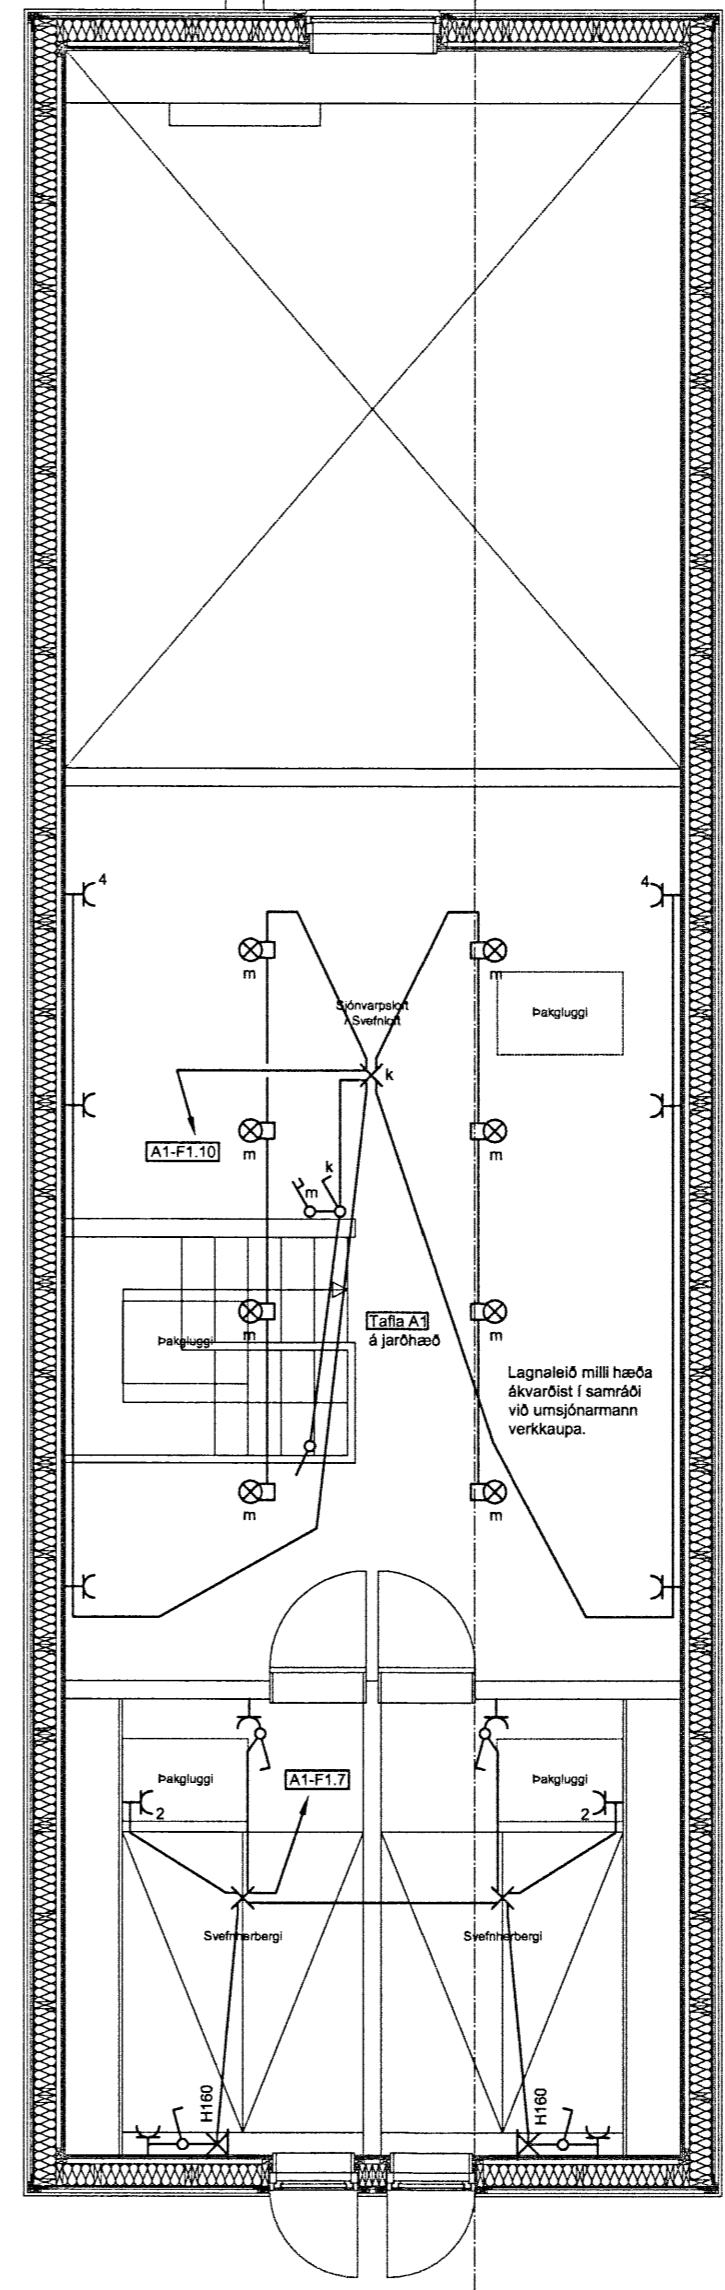

GR JARÐHÆÐ
 1:50

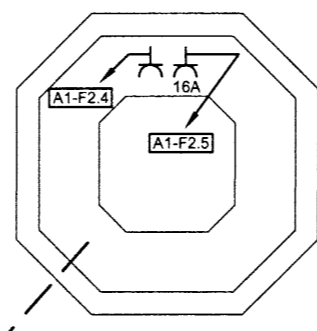

GR RISLOFT
 1:50

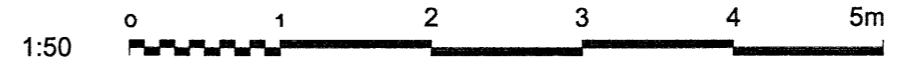

Frumstærð blaðs A2



www.verkis.is - sími: +354 422 8000

SAMÞYKKT: Kristján Helgi Theodorsson 031267-4639

Rf *Ragnheiður Ragnarsdóttir*
 070345-5549

A 14.08.2015 Verkeigning SEK SEK KHT KHT

ÚTG DAGS SKÝRINGAR TEIK HANN RÝNT SAMÞ

HRAUNTRÖÐ 11. VAÐNESI
 FRÍSTUNDAHÚS
 Rafloðn
 Grunnmynd
 Jarðhæð og risloft

VERKFANG 15183.001 TEIKNING E20.003 A