




Skipulags- og byggingarkitektúr Uppsveita bs.  
 Yfirferð  
 02.08.2015  
*Rg*  
 Byggingarkitektúr

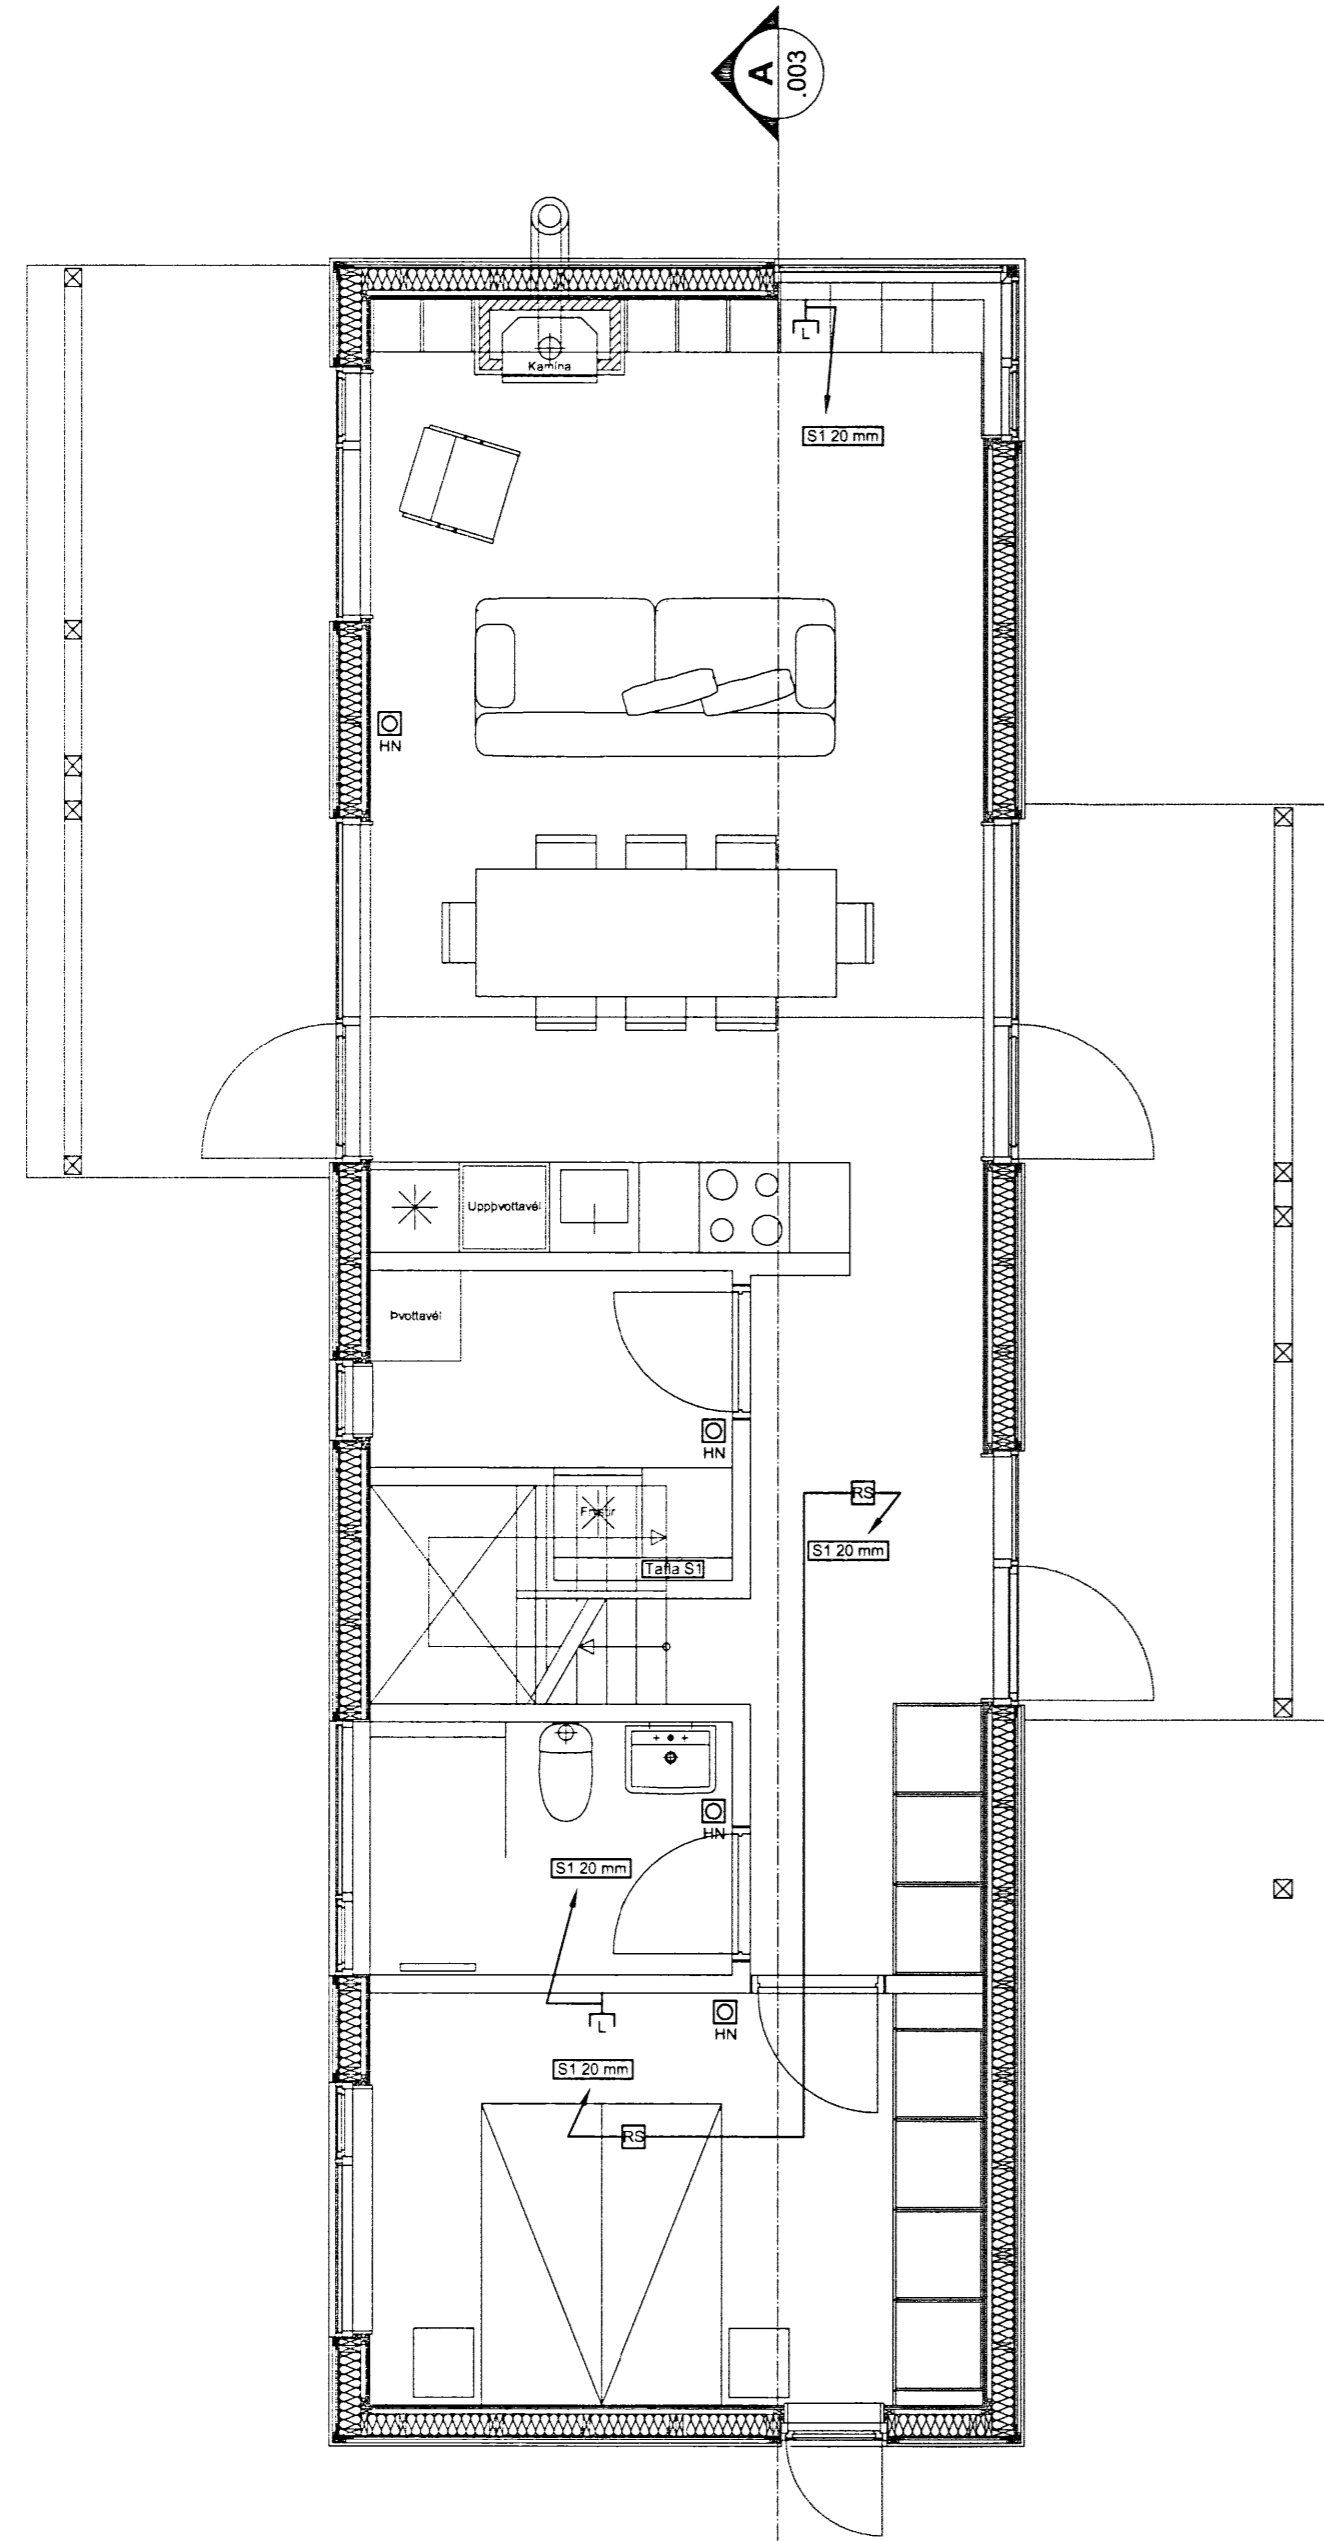

GR JARÐHÆÐ  
 1:50

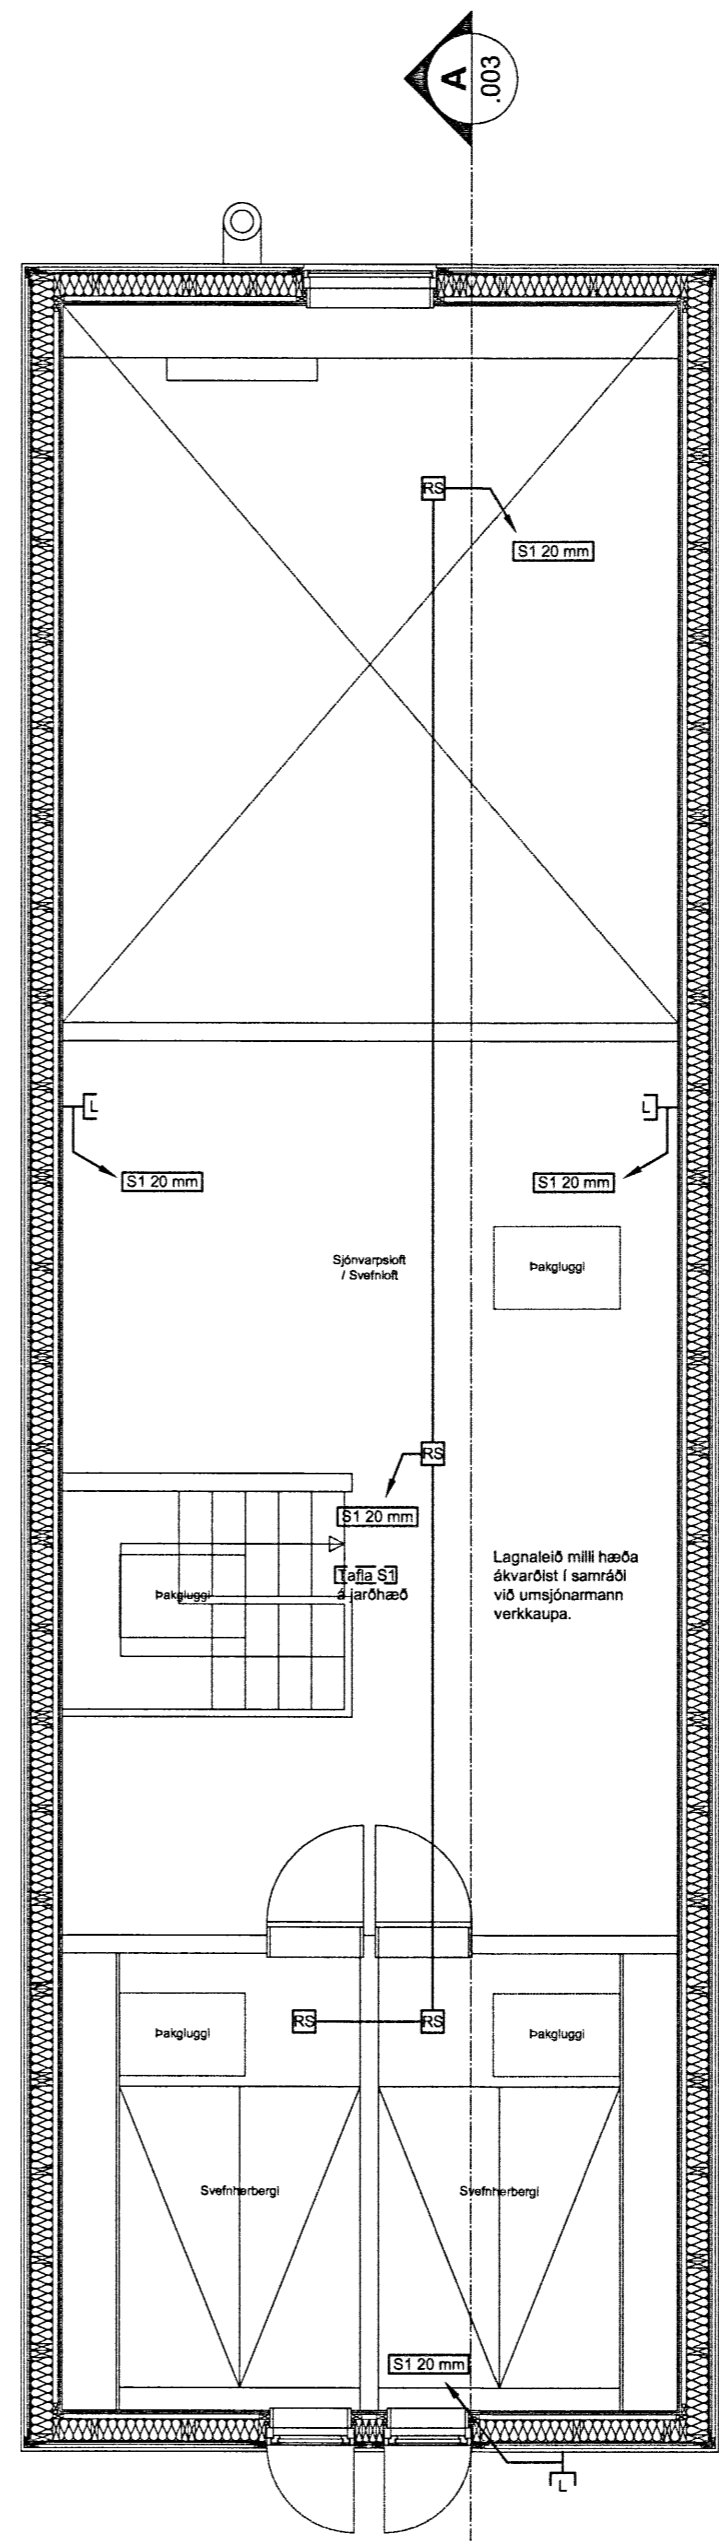

GR RISLOFT  
 1:50

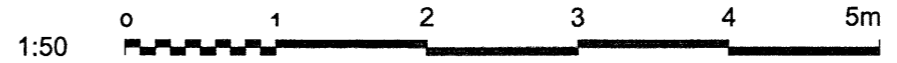

www.verkis.is - sími: +354 422 8000

SAMÞYKKT: Kristján Helgi Theodórsson 031267-4639

*Kristján Helgi Theodórsson*  
 030375-5529

A 14.08.2015 Verkeikning SEK SEK KHT KHT

ÚTG DAGS SKÝRINGAR TEIK HANN RÝNT SAMÞ

HRAUNTRÖÐ 11. VAÐNESI  
 FRÍSTUNDAHÚS  
 Smáspennulögn  
 Grunnmynd  
 Jarðhæð og risloft

VERKFANG 15183.001 TEIKNING E20.004 A

©Öll afrit og afritun teikningar, að hluta eða í heild er háð skriflegu leyfi höfundar

5667