Aðaltafla A1 TN-C-S

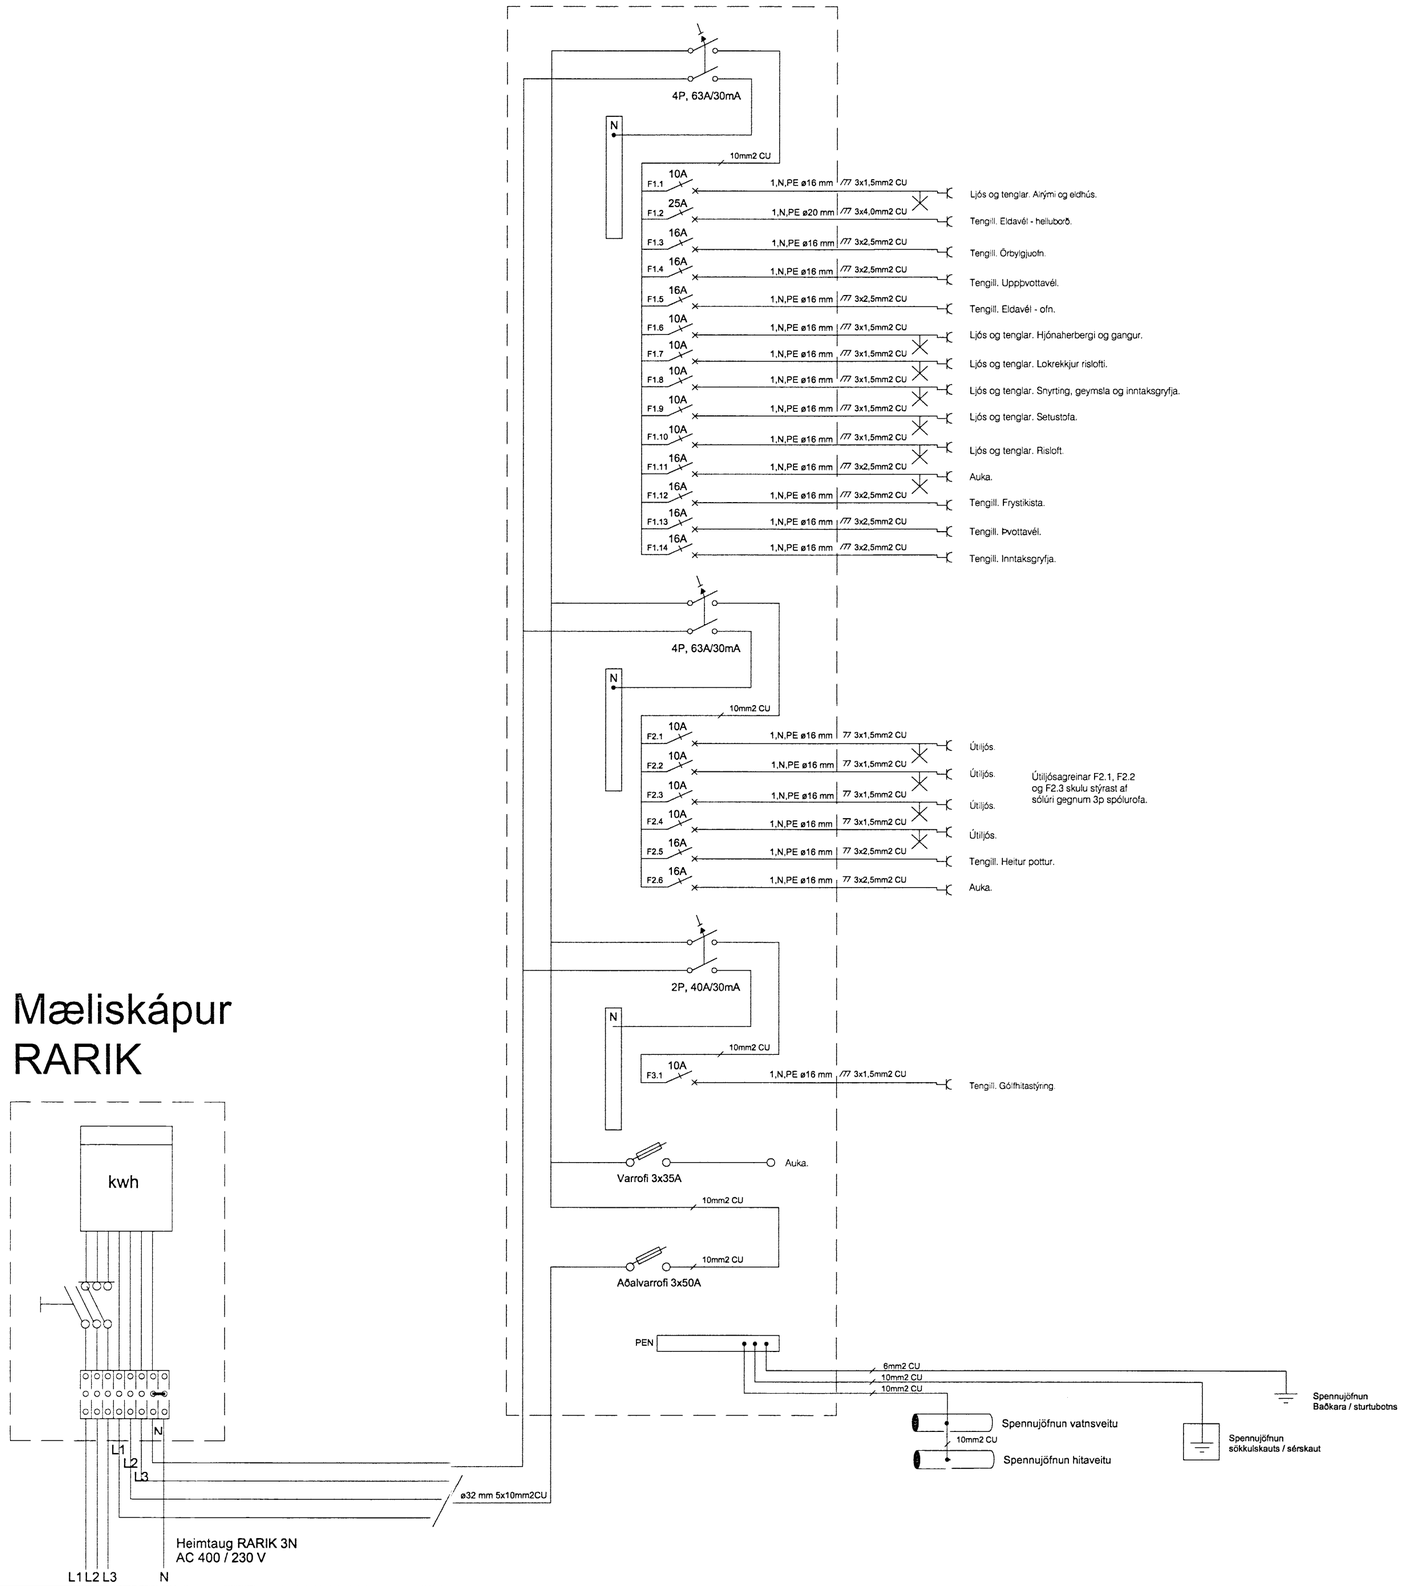

Skipulags- og byggingarfulltrúi Uppsveita bs.
Yfirfarið
02 SEPT. 2015
Byggingarfulltrúi

VERKÍS

www.verkis.is - sími: +354 422 8000

SAMÞYKKT: Kristján Helgi Theodórsson 031267-4639

070375-5599

ÚTG DAGS	SKÝRINGAR	TEIK	HANN	RÝNT	SAMÞ
A 14.08.2015	Verkteikning	SEK	SEK	KHT	KHT

HRAUNTRÖÐ 11. VAÐNESI
FRÍSTUNDAHÚS
Aðaltafla rafmagns
Einlínumynd
-

VERKFANG 15183.001 TEIKNING E20.005 A

Frumstærð blaðs A2

V:\15\15183\teikn\xref\+E\M20.rafmagn.dwg

©Öll afnot og afritun teikningar, að hluta eða í heild er háð skriflegu leyfi höfunda

5668