


LEGA LAGNA:


- PU: PIPA FER UPP
- PN: PIPA FER NIÐUR
- VG: VIÐ GÓLF
- VL: VIÐ LOFT
- ÍR: Í RAUF
- ÍV: INNAN Í VEGG
- ÍE: INNAN Í EINANGRUN
- ÁE: OFAN Á EINANGRUN
- ÁV: Á VEGG
- ÍPL: Í PLÖTU
- UL: UNDIR LOFTI
- OL: OFAN Á MILLILOFTI
- YD: YFIR DYRUM

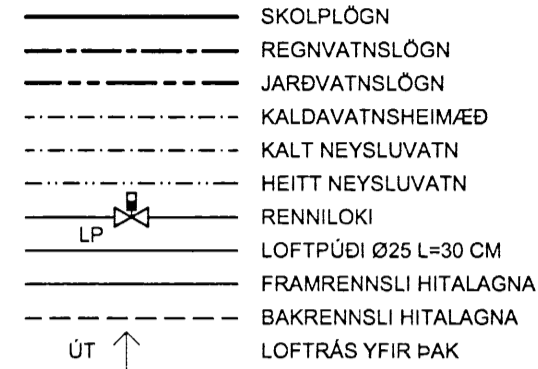

MERKINGAR

- ÞV: ÞVOTTAVÉL
- ÞU: ÞURRKARI
- UV: UPPÞVOTTAVÉL
- HL: HANDLAUG
- BK: BADKAR
- SB: STEYPIBAD
- VS: VATNSSALERNI
- GH: GÓLFSTÚTUR FYRIR TENGINGU
- HR: HREINSILOK
- F: FALLPIPA
- SS: KRANI MEÐ SLÖNGUSTÚT
- TK: TÆMINGARKRANI
- NF: NIÐURFALL MEÐ VATNSLÁS UTANHÚSS
- UK: ÚTIKRANI
- X: OPANLEGUR GLUGGI EDA OPIN RIST
- F: LOFTHITASTÝRÐUR FRAMRÁSARLOKI
- B: VATNSHITASTÝRÐUR BAKRÁSARLOKI
- BR: BRUNNUR
- BS: BRUNASLANGA
- GN: GÓLFNIÐURFALL
- GSN: GEGNUMSTREYMISNIÐURFALL Í GÓLFI
- ÞN: ÞAKNIÐURFALL
- EV: ELDHÚSVASKUR
- SV: SKOLVASKUR
- S: STÚTUR

Kn : KÓTI Á NEÐRI BRÚN ÚRTAKS
 Ke : KÓTI Á EFRI BRÚN ÚRTAKS.
 B : BREIDD ÚRTAKS.
 MIDJA ÚRTAKS, LÁRÉTT ER Í MIÐJU RÖRS.

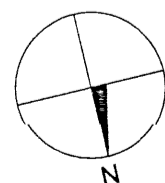

Lágmarkshalli á frárennsli er 20‰.
 Dýpt frá yfirborði niður á lagnir skal vera a.m.k. 600 mm. Endantogur halli á lögnum ákveðist á staðnum.

Frárennsli tengist rotþró. Staðsetning rotþróar ákveðist í samráði við umsjónarmann verkkaupa. Stærð rotþróar skal vera a.m.k. 3.0 m3. Siturlagnir skulu vera 2 x 10 m ø110 mm, c/c 1000.

GR GRUNNMYND
 1:50


Frárennsli lagnir

Í grunni

Skolp- og regnvatnslagnir undir plötu skulu vera PP plastlagnir. Meðfram sökkulum að brunnum skulu vera plastlagnir úr stífu PVC (rauðar pípur) pakkaðar með gúmmihringjum. Lögn að potti skal vera foreinangruð PE plastiögn. Frágangur og fylling að pípum skal vera í samræmi við íslenskan staðal um frágang á pípum í jörð. Frágangur á rotþró skal vera skv. leiðbeiningum framleiðanda.

Ofan botnplötu


Lagnir séu úr víðurkenndu plasti til notkunar innanhúss (t.d. polypropylen). Festingar á fallpípum skul vera við gólfplötu.

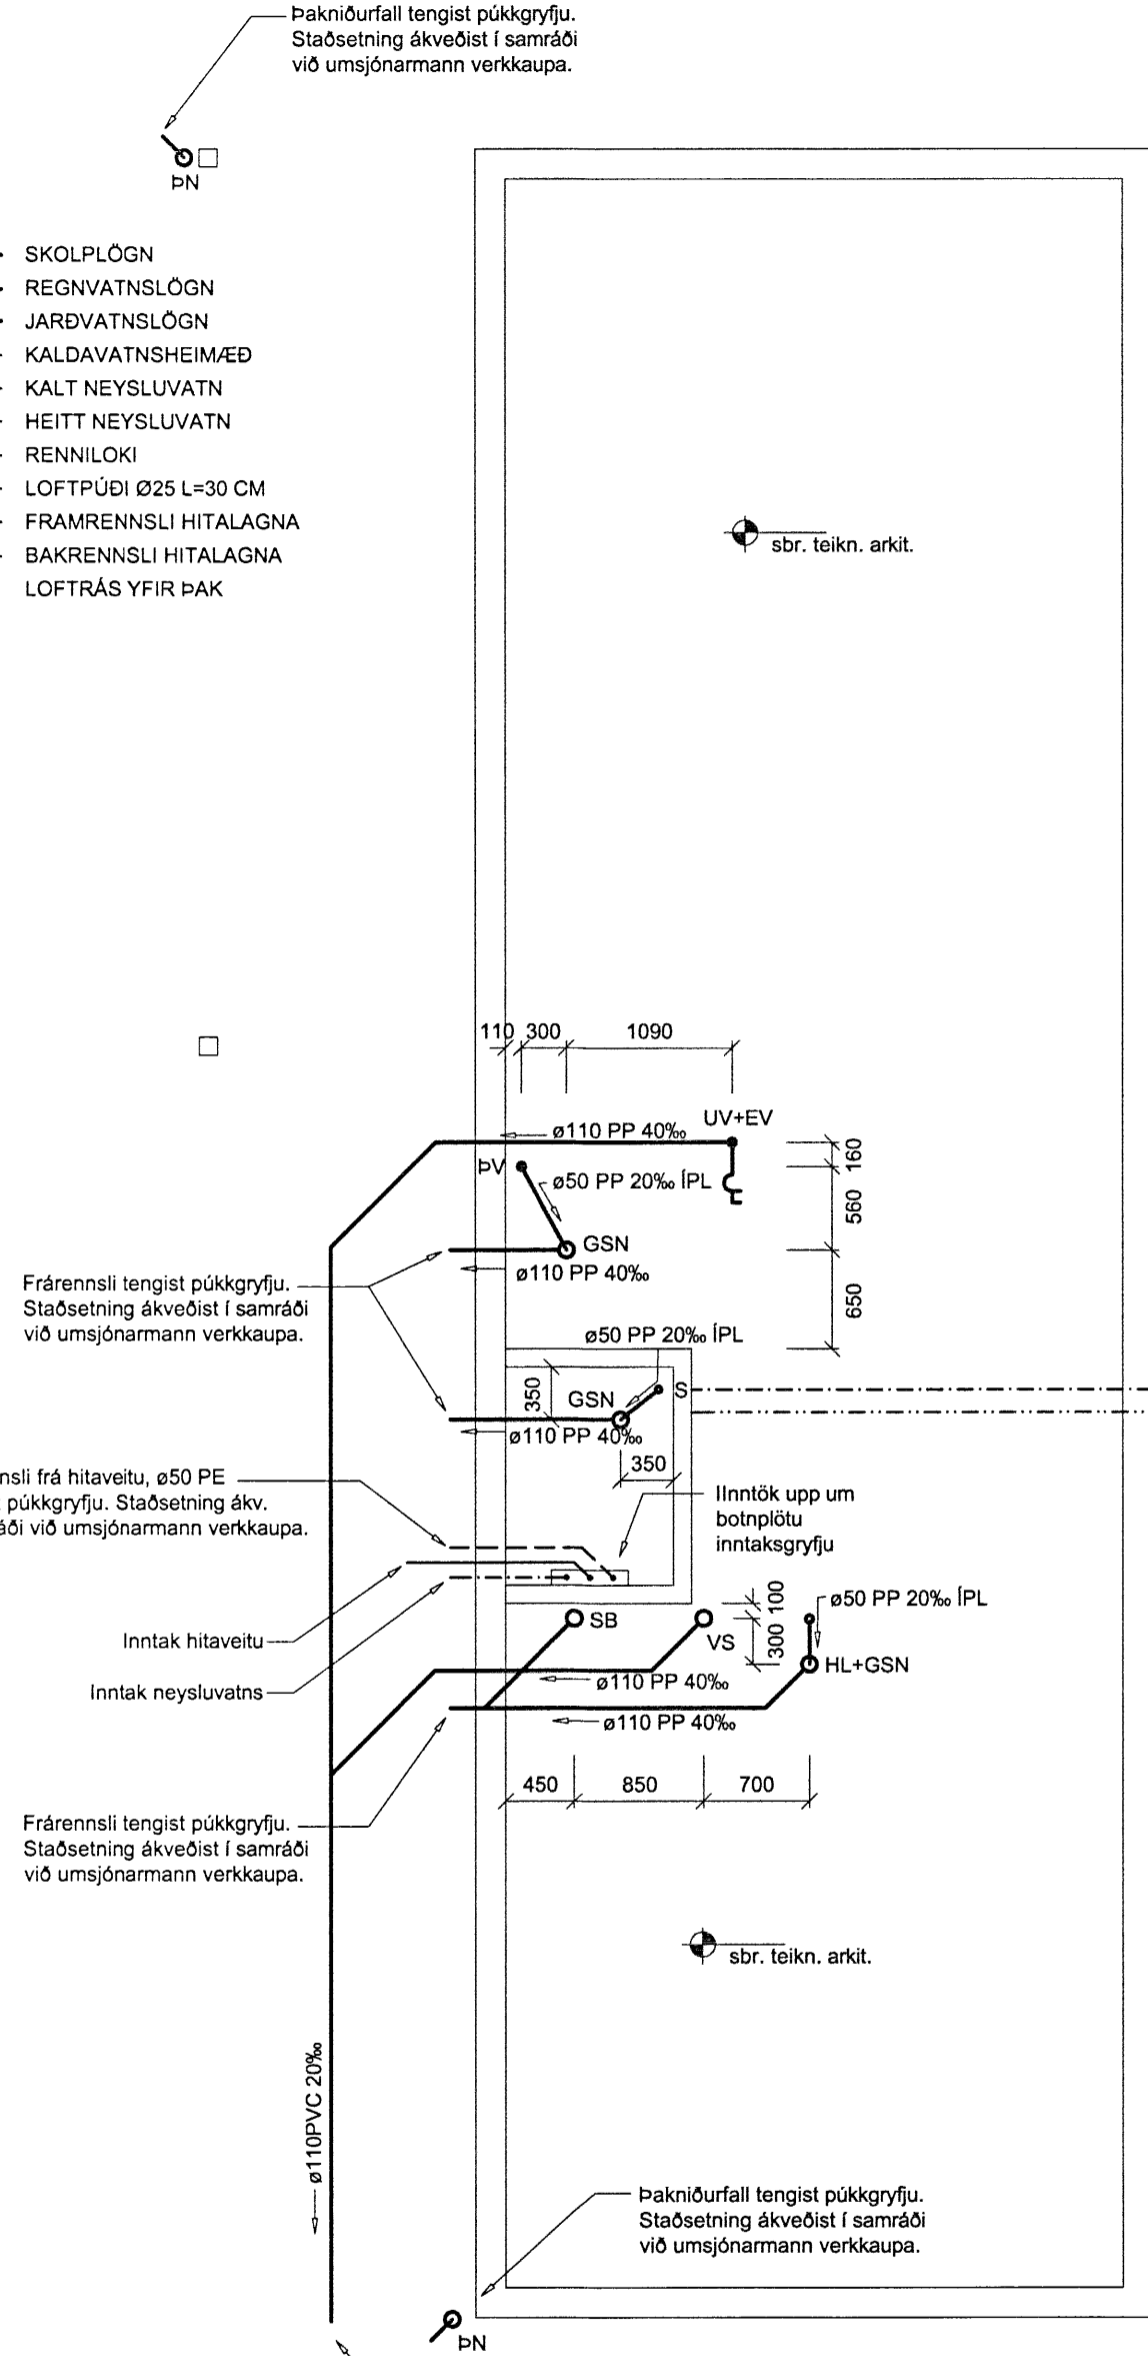

Þakniðurfall tengist þökkgrýfju. Staðsetning ákveðist í samráði við umsjónarmann verkkaupa.

ÞN

Heitur pottur með öryggisloki

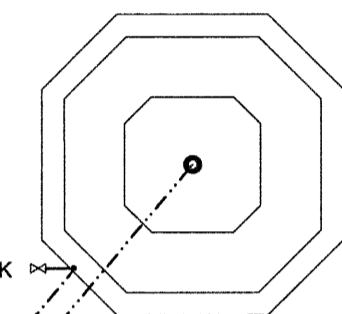

ÚK

Lögn að ÚK

Afall frá heitum potti um sömu lögn og áfylling

20‰


Lögn að frá potti

ÞN


Þakniðurfall tengist þökkgrýfju. Staðsetning ákveðist í samráði við umsjónarmann verkkaupa.

Þakniðurfall tengist þökkgrýfju. Staðsetning ákveðist í samráði við umsjónarmann verkkaupa.

ÞN

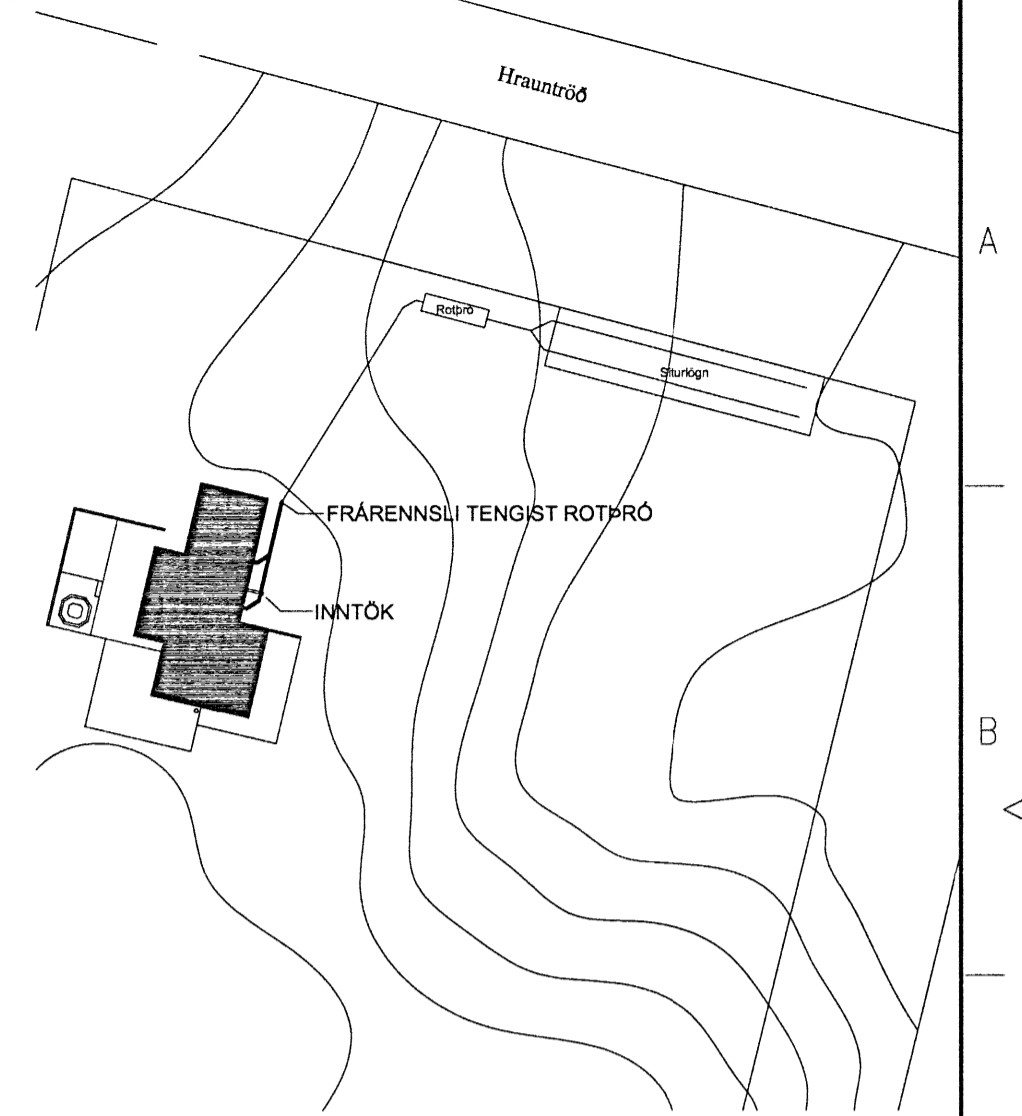

GR YFIRLITSMYND
 1:500

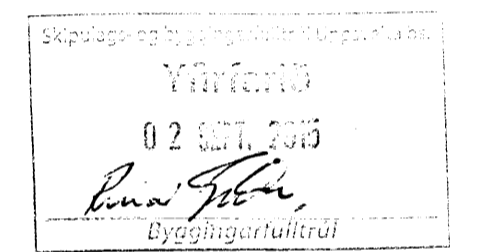

www.verkis.is - sími: +354 422 8000


SAMBÝKKT: Stefán Hjalti Helgason SHH 301269-4049
 Þórunn Þórunn
 070375-5577

A 20.07.2015 Verkeikning SEK SEK SHH SHH

ÚTG DAGS SKÝRINGAR TEIK HANN RÝNT SAMÞ

HRAUNTRÖÐ 11, VAÐNESI
 FRÍSTUNDAHÚS
 Lagnir
 Grunnmynd
 Grunnur

VERKFANG 15183.001 TEIKNING M40.001 A

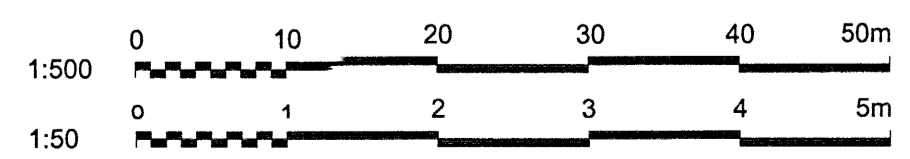

Frumstærð blaðs A2