
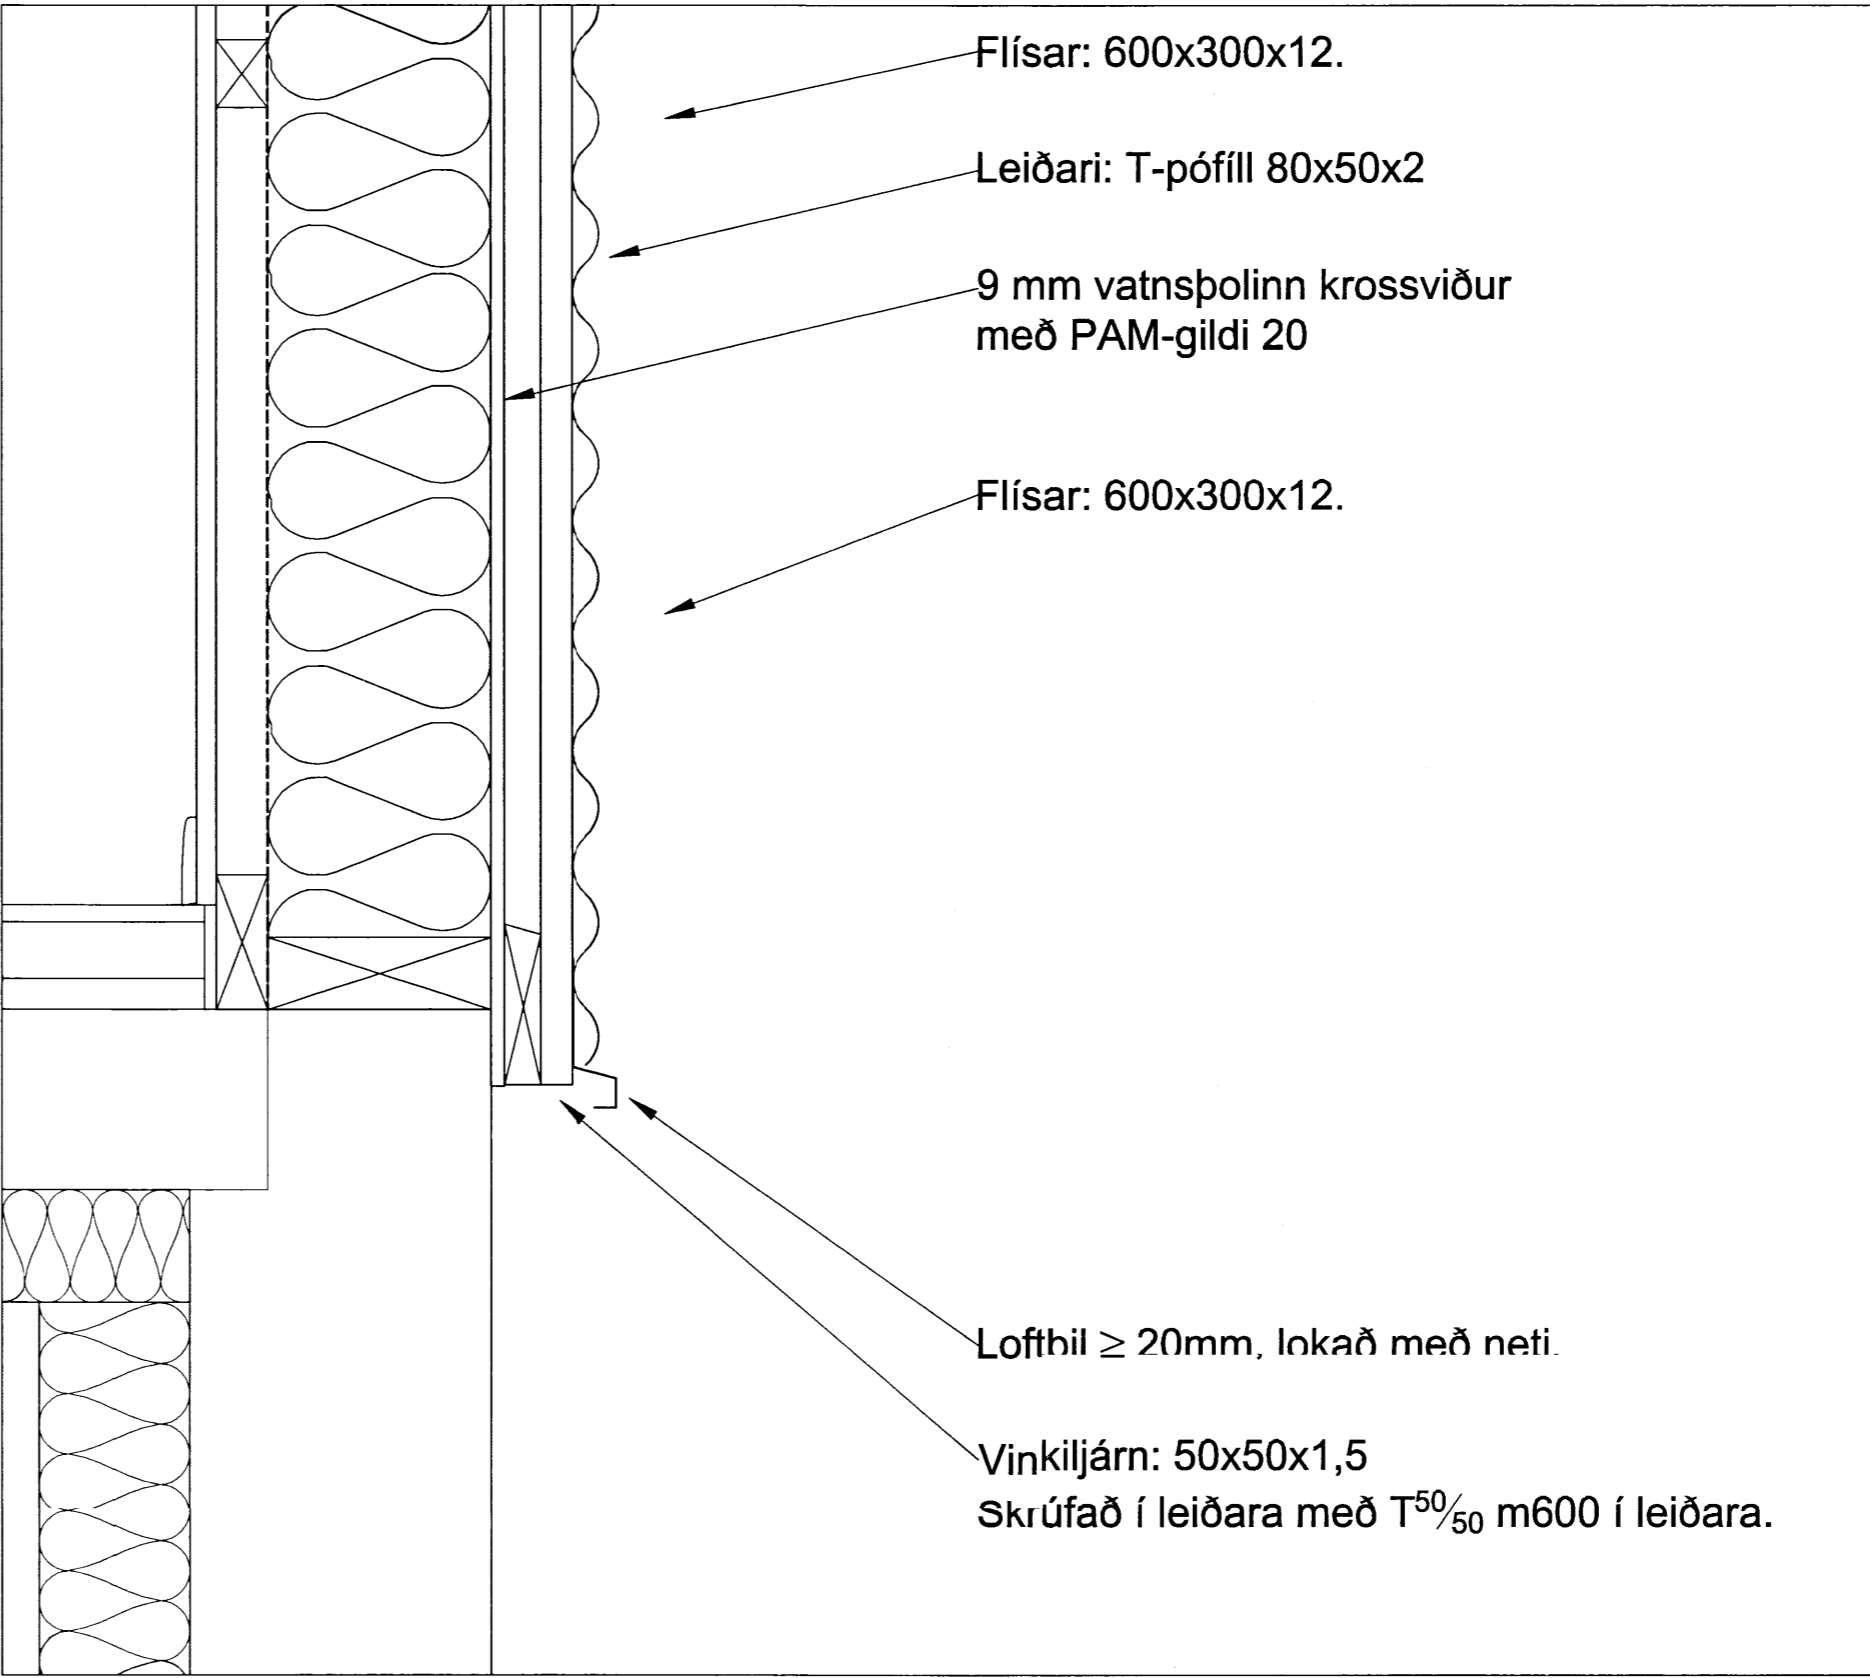
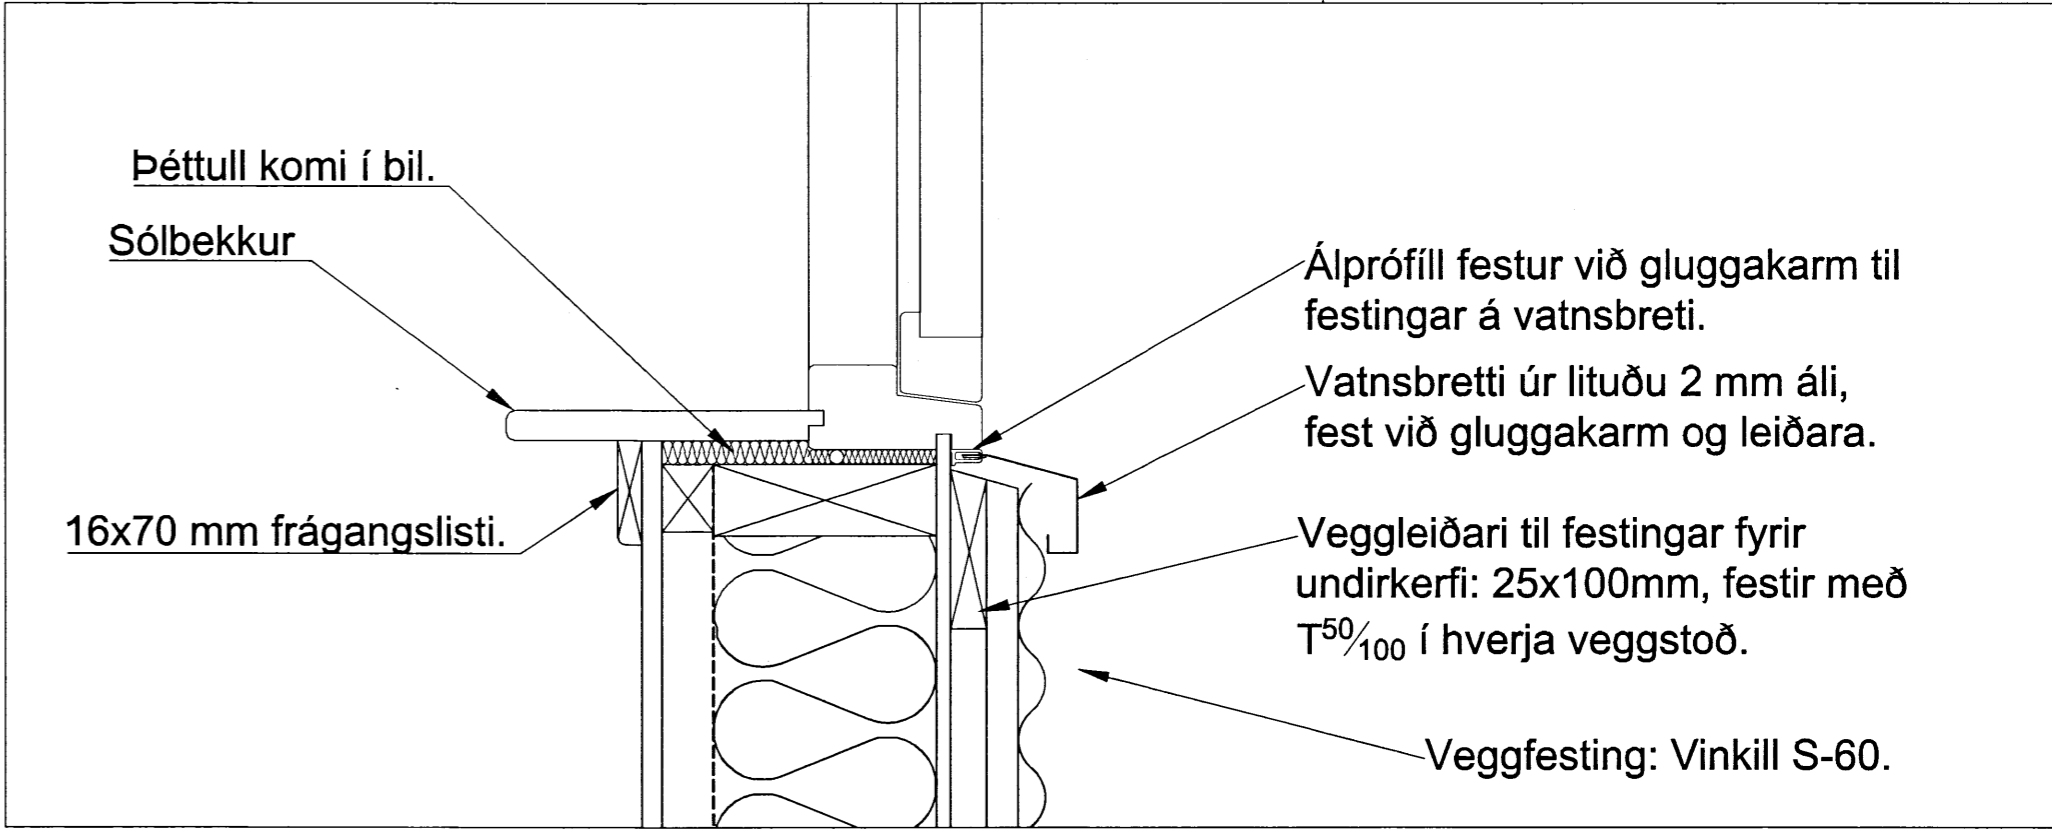


Útvefing: 11.05.2015
 11.05.2015
 Þinn
 Þinn

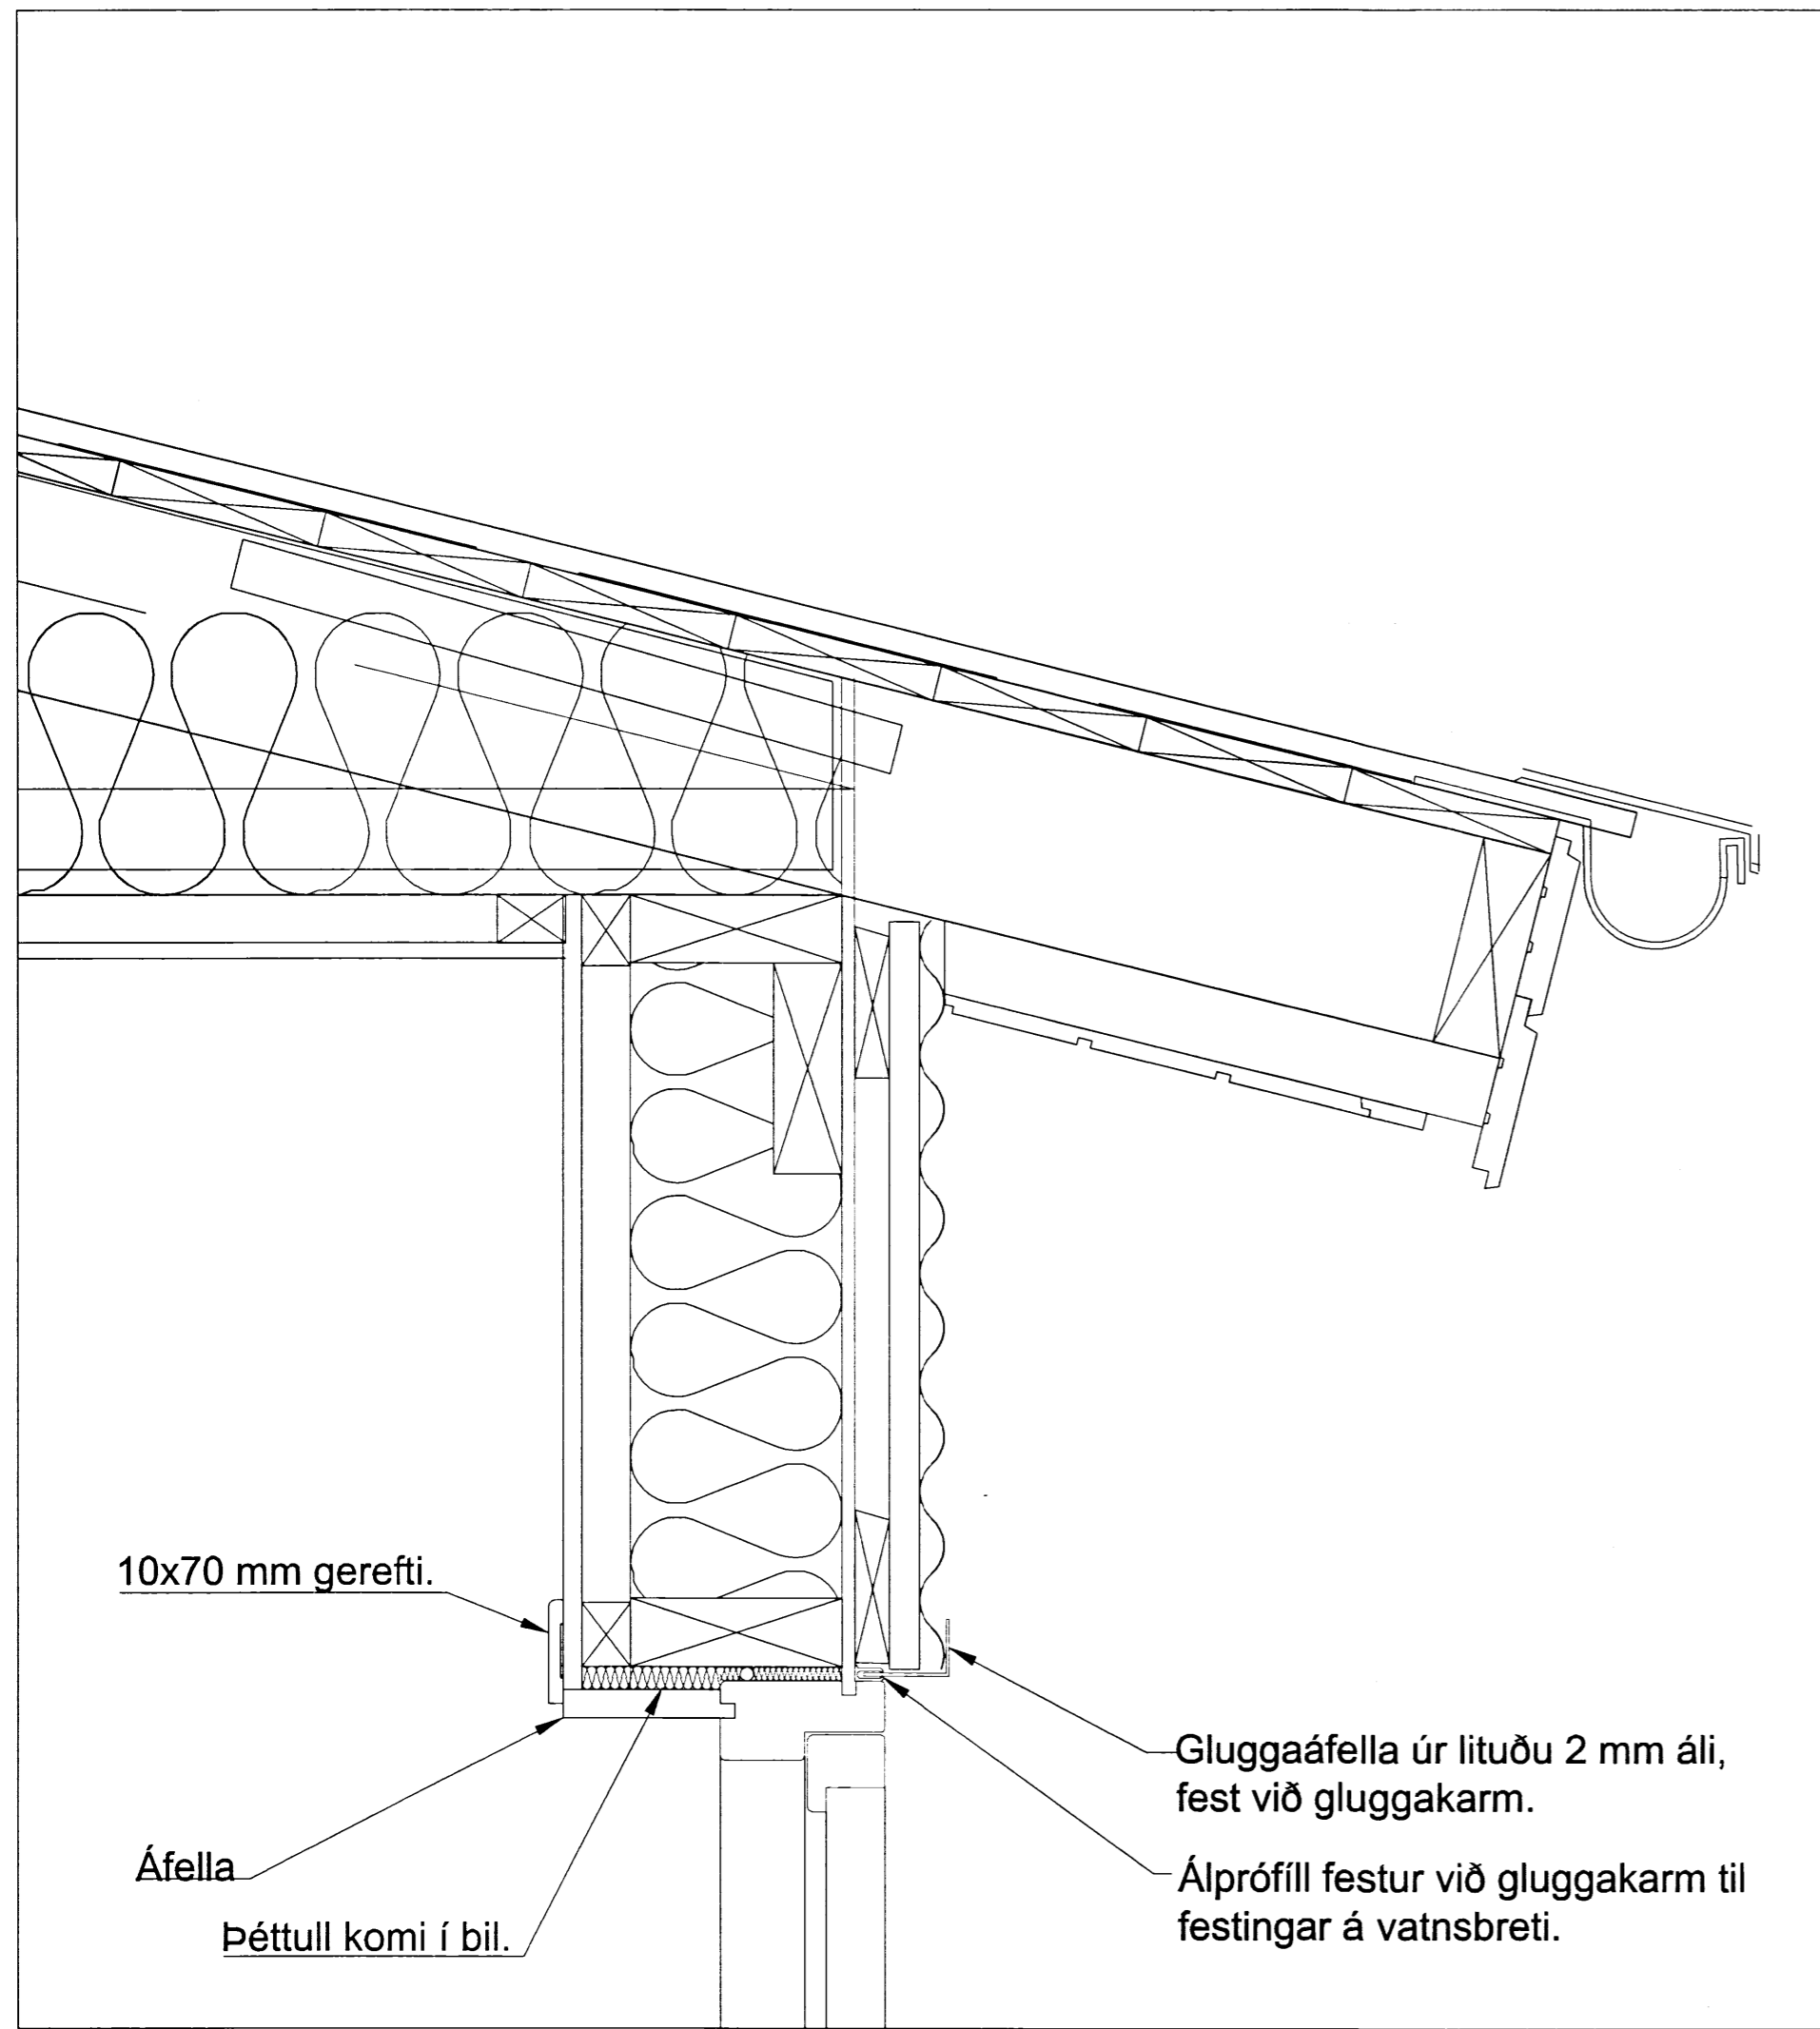

Breytingar:

HÚSEY
 Teikni- og verkfræðisjónusta. SELFOSSI

Vinnustofa: Stóru-Sandvík 4, 801 Selfoss. Sími 482-1738 / 898-9199. Netfang: husey@internet.is

Áb.m. og réttahaf ©: Samúel Smári Hreggviðsson, byggingateknifræðingur, M.T.F.I. Kt.: 200752-4659

Vidfangsefni: BRJÁNSSTAÐIR 166456 Skeiða- og Gnúpverjahreppi

Verkhúti: FRÁGANGSDEILI

Mælikvæði: 1:5 Teiknað/Reiknað: ssh

Dagsetning: Stóru-Sandvík 4, í júlí 2015

Önnur Mál: *Sam. S.A.*

Verknúmer: 15-704

Teikn.nr.: 105

56.74