
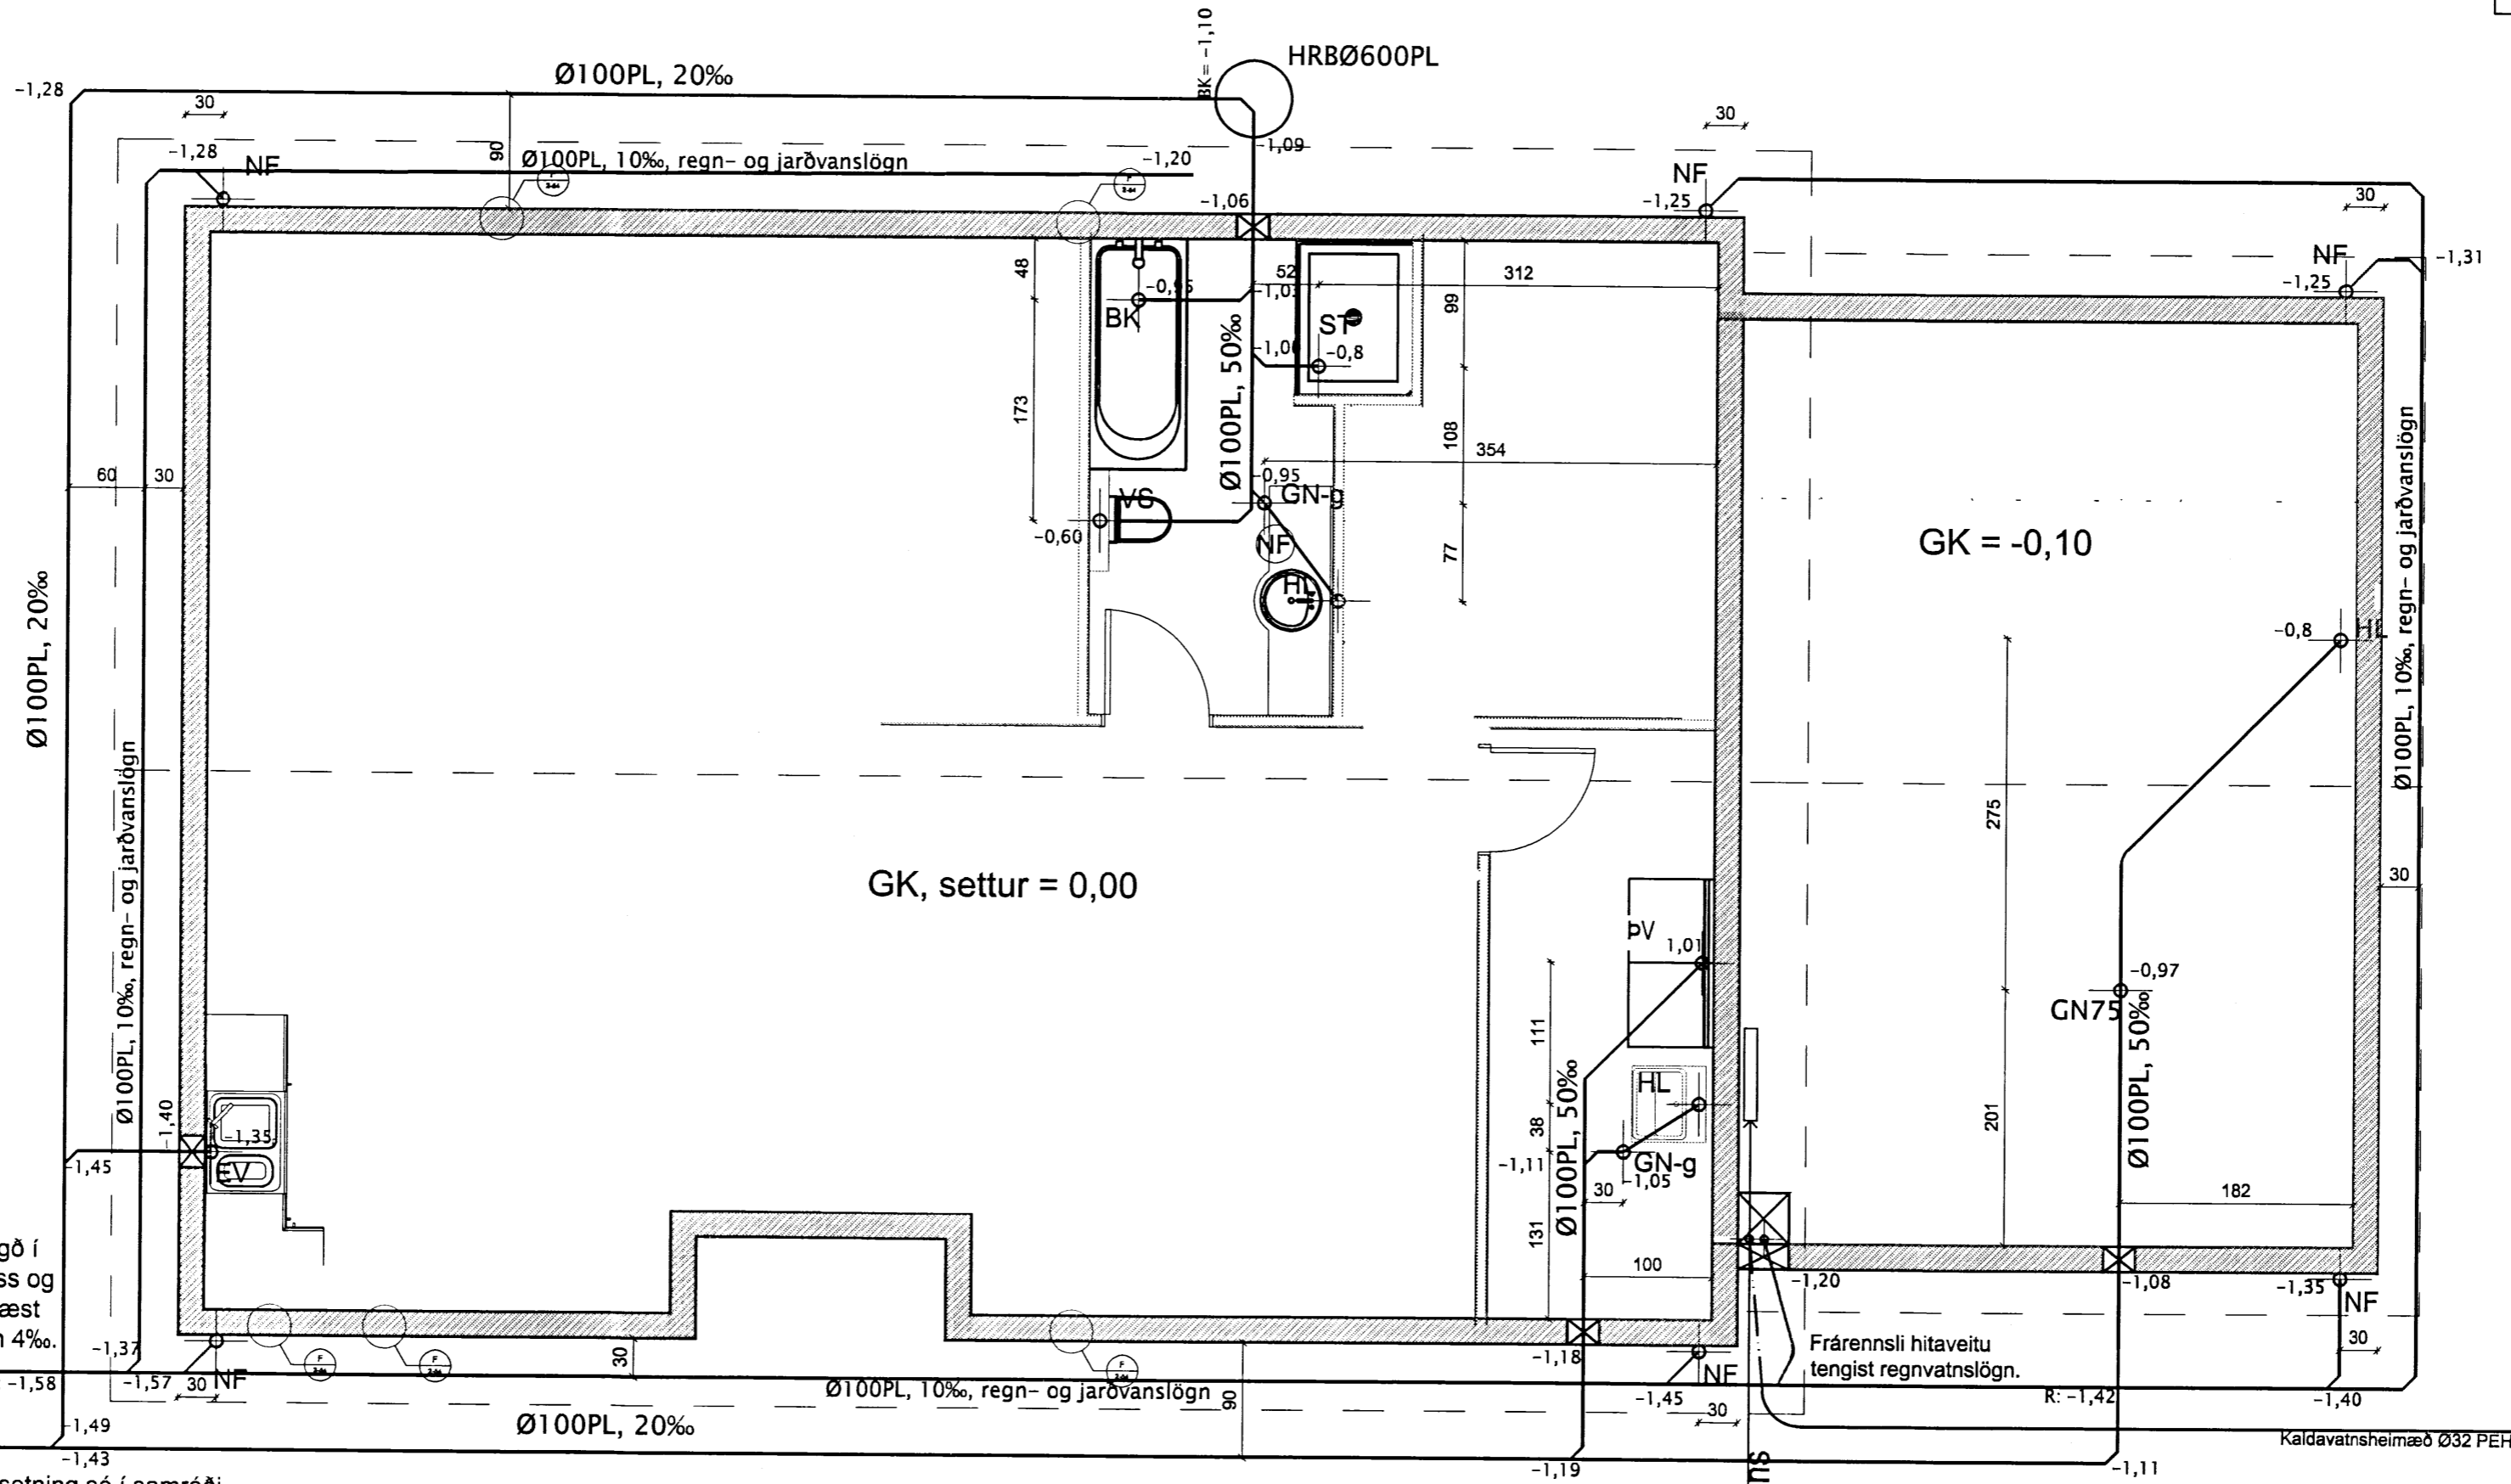


Hæðarkótar eru í metrum.  
Málsetning er í sentimetrum.

Sjá almennar skýringar á teikningu nr. 2-01.

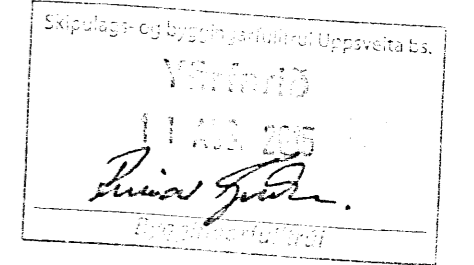

Regnvatnsslögn, Ø100PL, er lögð í grjóthrip/siturlögn mitt á milli húss og rotþróar, halli lagnar fylgi sem næst landhalla en sé þó ekki minni en 4‰.

ROTÞRÓ, 3800I, staðsetning sé í samráði við byggingafulltrúa og/eða heilbrigðisyrivöld.

Frárennslögn, Ø100PL, tengist í rotþró, halli lagnar að rotþró fylgi sem næst landhalla en sé þó ekki minni en 20‰.

Frárennslí frá rotþró tengist siturlögn handan rotþróar samkvæmt teikningu nr. 302

Inntaksp hita, vatns og rafmagns

Hæðarkótar eru í metrum.  
Málsetning er í sentimetrum.

Sjá almennar skýringar á teikningu nr. 2-01.

Breytingar:	
<b>HÚSEY</b> Teikni- og verkfræðisjónusta. SELFOSSI	
Vinnustofa:	Stóru-Sandvík 4, 801 Selfoss. Sími 482-1738 / 898-9199 Netfang: husey@internet.is
Áb.m. og réttahaf:	Samúel Smári Hreggviðsson, byggingateknifræðingur, M.T.F.I. Kt.: 200762-4659
Víðfangsefni:	BRJÁNSSTAÐIR 166456 Skeiða- og Gnúpverjahreppi
Verkhugi:	Fráveitulagni í grunni.
Mælikvæði:	Teiknað/Reiknað: 1:50 ssh
Dagsetning:	Stóru-Sandvík 4, í júlí 2015
Samþykkt:	<i>Sau. M.</i>
Verknúmer:	<b>15-704</b>
Teikn.nr.:	<b>203</b>