


Skipulags- og byggingarfulltrúi Uppsveita b.s.
 Yfirfarið
 07. SEPT. 2013
Rinn Þóris
 Byggingarfulltrúi

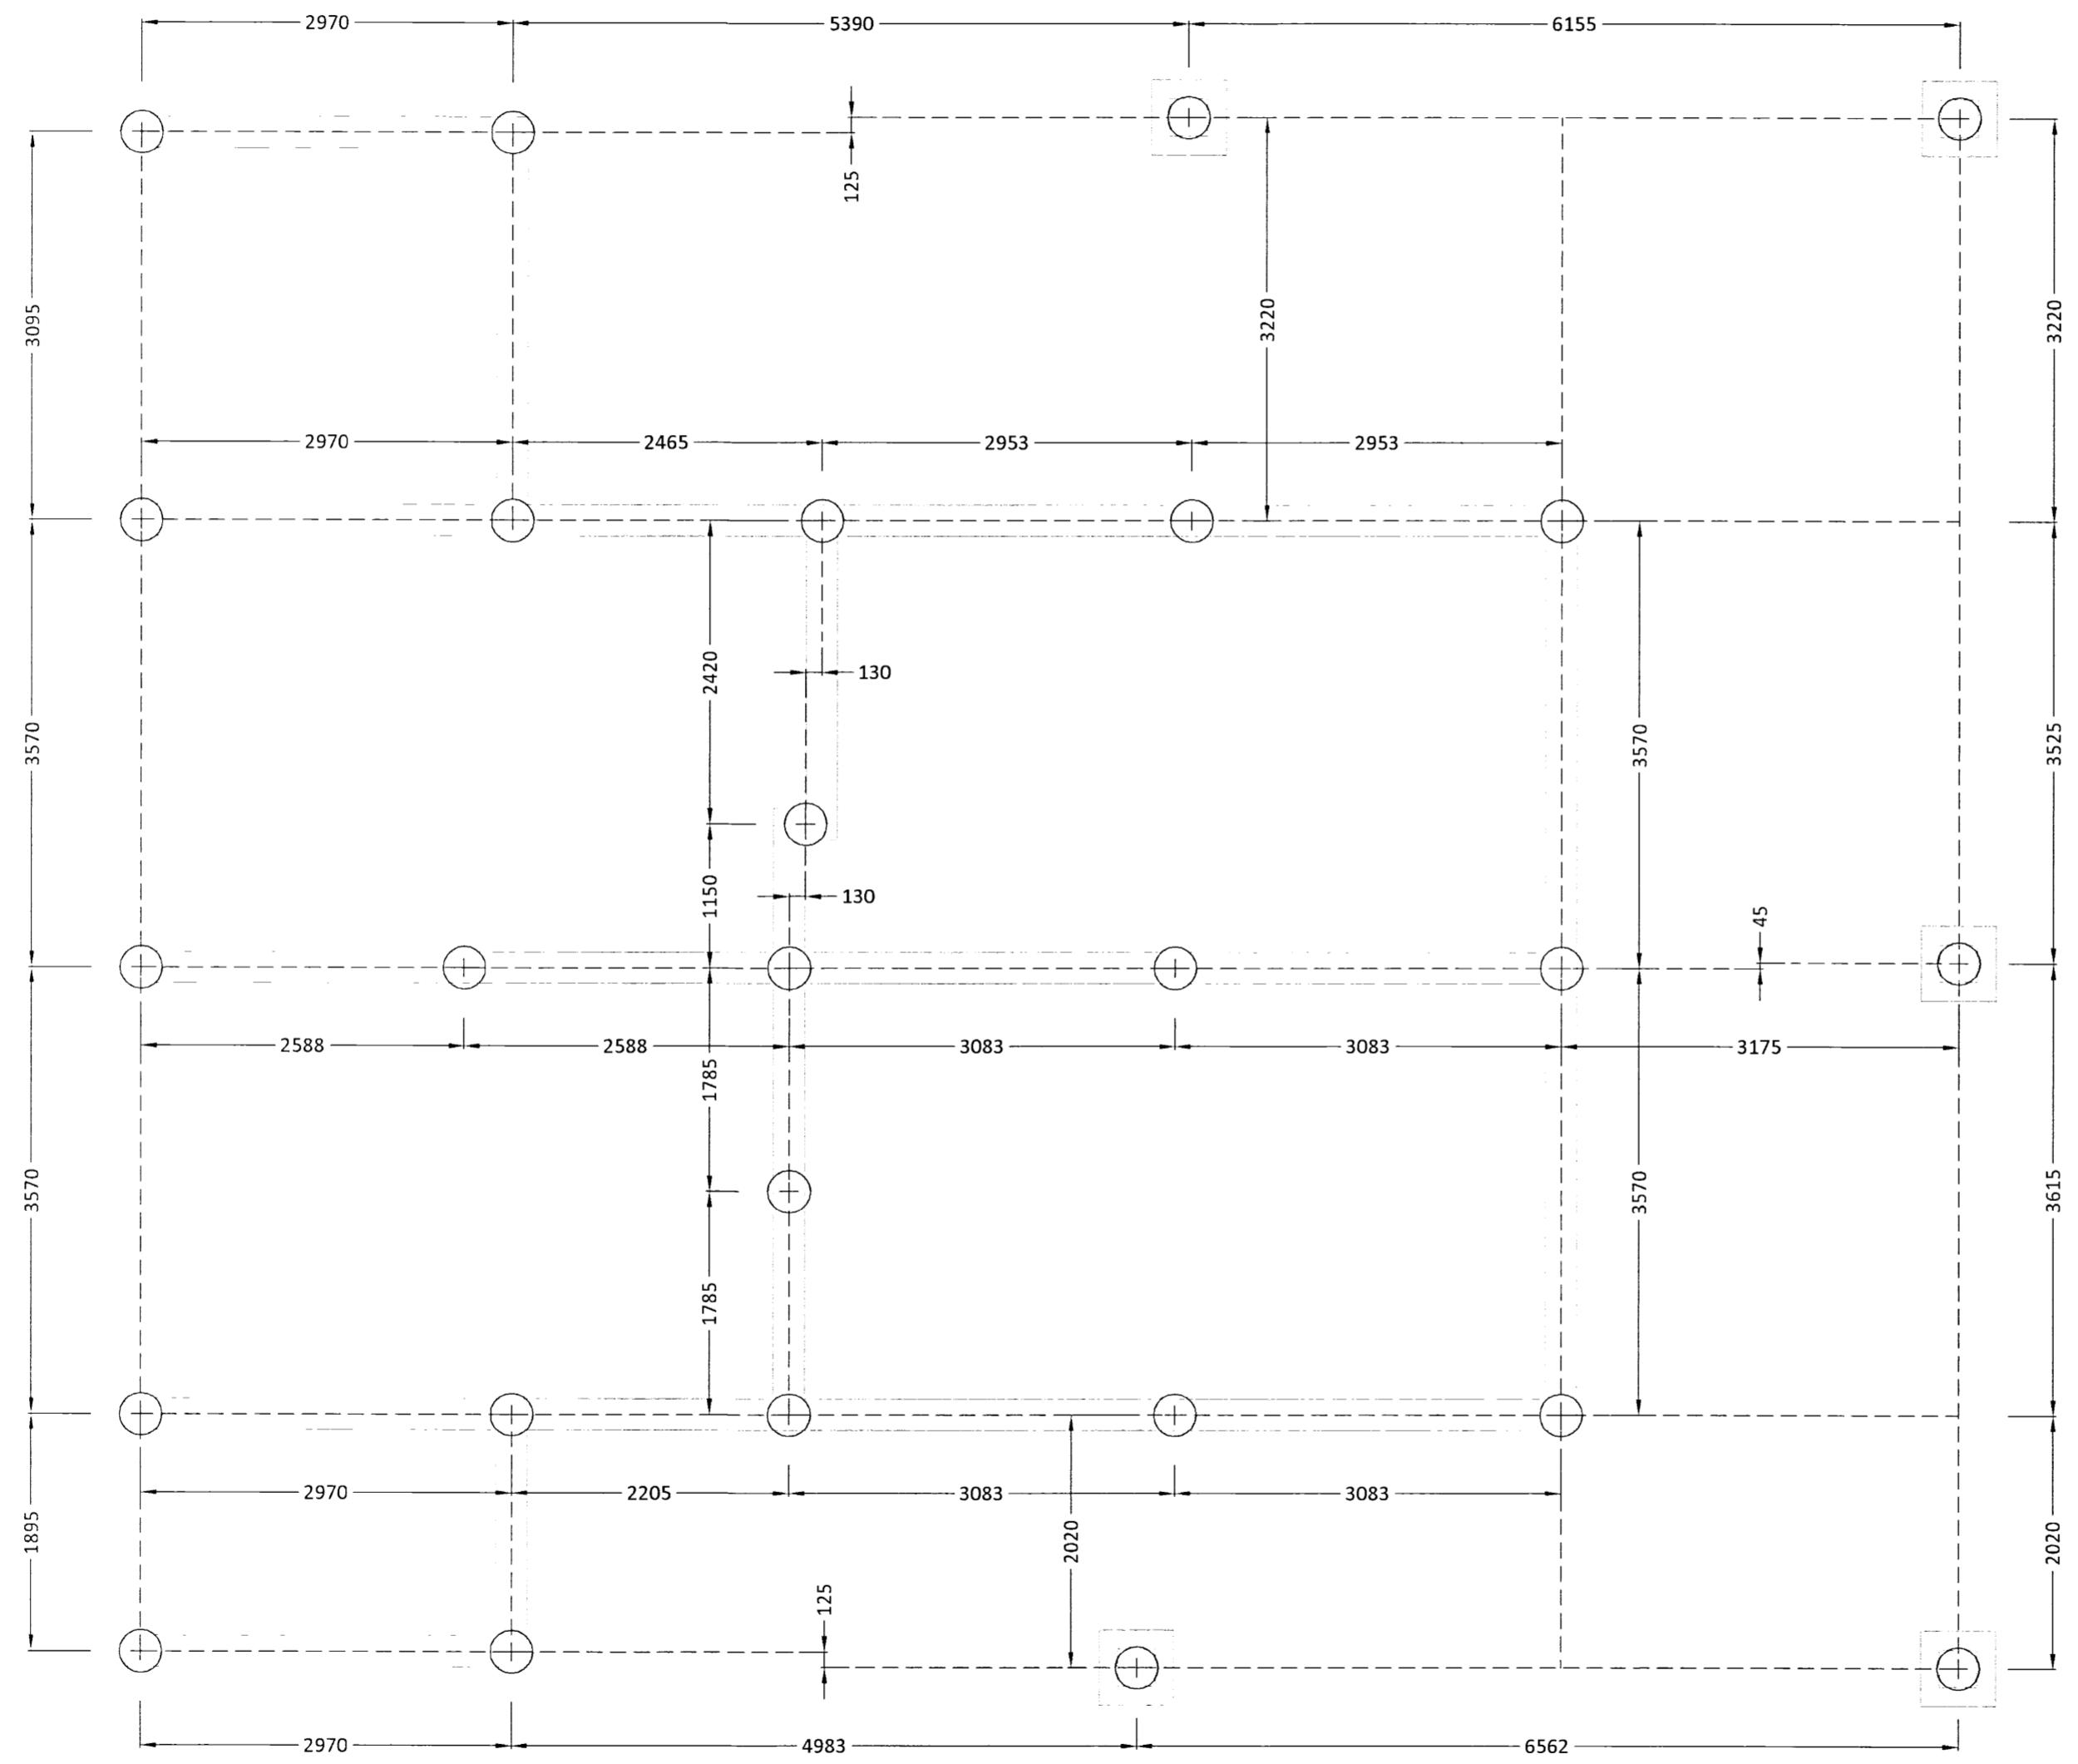

Ú1	18.09.13	GRG	Frumútgáfa
Útgáfa:	Dagsetn:	Af:	Skýring:

CEDRUS EHF.
 TEKNI- OG VERKFRÆÐIÞJÓNUSTA
 MIDTUN 20, 800 SELFÓSS, S: 482-1166
 WWW.CEDRUS@SIMNET.IS S: 863-3004

GRÖF Teiknínúmer:
 801 Selfossi **121-01**
 Fristundahús, mhl. 01

Burðarvirki: Mælikvarði:
 Grunnmynd niður-rekinna stálröra 1:50

Hannað:	Gísli Rafn Gylfason	Teiknað:	Gísli Rafn Gylfason
Dagsetning:	18.09.2013	Verknúmer:	12 004
Ábyrgðarm. og réttahafi:	Valur Arnarson	Frumstærð:	A2
			051073-5099