

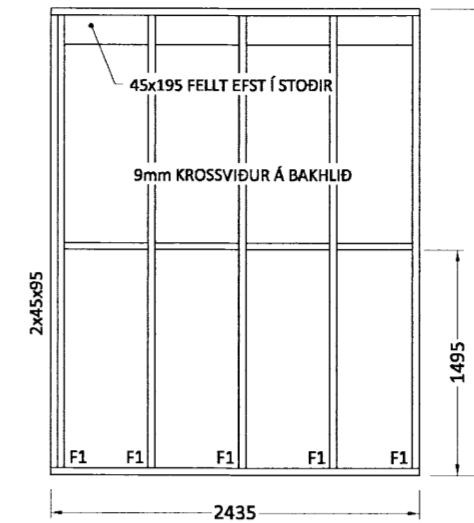


VE-11
ATH. ÞESSI GRIND ER ÚR 45x95

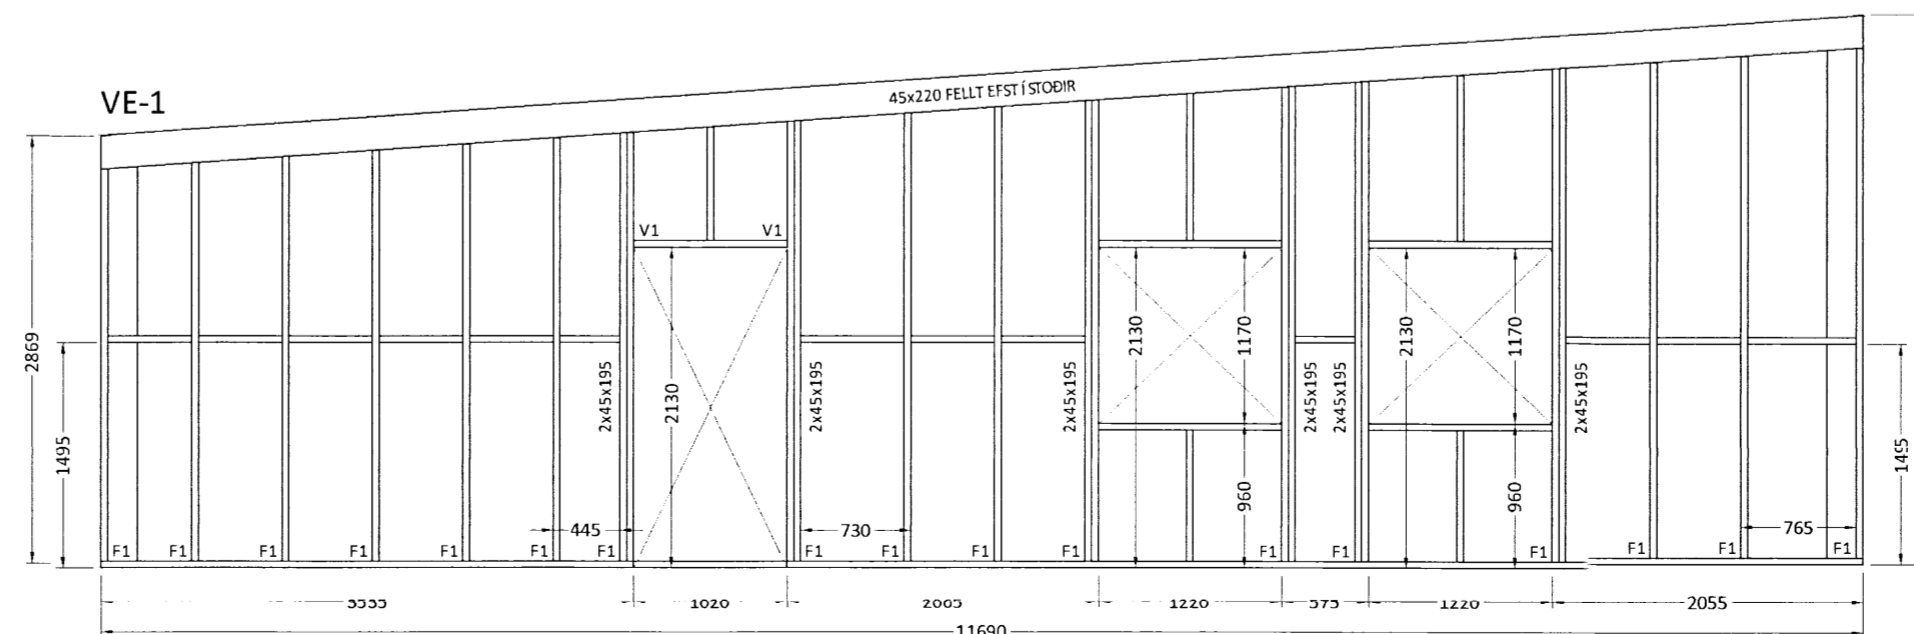

BITI: 2x(45x220) SKRÚFAÐ SAMAN Í LÍM,
SÍÁ SNÍÐ 6 OG DEILI D3 Á BLS. 270-02.

VE-12
ATH. ÞESSI GRIND ER ÚR 45x95

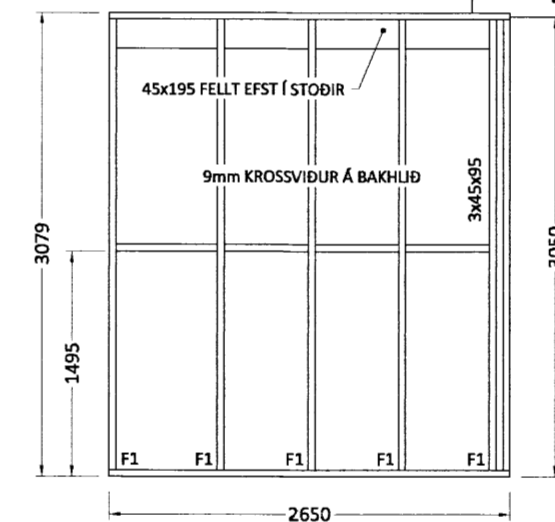

ALMENNT:
Öll mál skulu staðfest skv. aðaluppdráttum.
Ef misræmi er, skulu aðaluppdrættir vera ráðandi,
þó ber að láta hönnuði vita af misræmi.
Öll mál eru í millimetrum nema annað komi fram.

TRÉVIRKI:
Burðarviðir skulu almennt vera C18, skv. ÍST EN 318 en
límtré GL32 eða betra skv. ÍST EN 1194, nema annað sé
tilgreint á teikningu. Við utanhúss skal fúaverja.
Rakastig í timbri við uppsetningu skal ekki vera
hærra en 15%. Á milli timburs og steins skal ávalt setja
asfaltþappa.

GRINDUR:
Botnstykki: 45x195
Stoðir: 45x195
Toppstykki: 45x195
Millispil / lausholt: 45x195 c/c, sjá teikningu.
Öll samskeyti neglist með 4 stk. saum 38/100

KROSSVIÐUR UTAN Á VEGGIAGRINDUR:
9mm rakapólinn (WBP)
5 laga grenikrossviður, negldur í rakapólið lím með
GN 28/50 c/c 100

FESTINGAR:
Sjá sérteikningar.

STÁLVIRKI OG FESTINGAR:
Allt stál skal vera S235 skv. ÍST EN 10025 nema annað
komi fram á teikningum. Stál skal ryðverja m.v.
notkunaraðstæður og skal hafa þá tæringaflokkun sem
tilgreind er í gildandi byggingareglugerð (130. gr.) til
hljóðsjónar. Allt stál utanhús skal vera galvaniserað.
Gæði bolta skal vera 8.8 eða betra. Allar festingar skulu
vera heitgalvanhúðaðar eða ryðfrjár. Ekki má nota saman
ryðfrjá nagla og galvaniseruð festijárn. Suður skulu hafa
minnst 4 mm a-mál en þó aldrei minna en efnisþykkt
þeirra stáhluta sem soðnir eru saman. Öll rafsuðuvinna
skal uppfylla DS 316.

| | | | |
|---------|----------|-----|------------------|
| Ú2 | 07.11.13 | GRG | Saunahús stækkað |
| Ú1 | 10.07.12 | GRG | Frumútgáfa |
| Útgáfa: | Dagsetn: | Af: | Skýring: |

CEDRUS EHF.
TEKNI- OG VERKFRÆÐIÐJÓNUSTA
MIDTÚN 20. 800 SELFOSS. S: 482-1166
WWW.CEDRUS@SIMNET.IS S: 863-3004

GRÖF Teiknínúmer:
801 Selfossi **210-01**
Frístundahús, mhl. 01

Burðarviðir: Mælikvarði:
Grunnmynd veggja 1:50
Veggjagrindur 1:50

| | | | |
|--------------------------|---------------------|------------|---------------------|
| Hannað: | Gísli Rafn Gylfason | Teiknað: | Gísli Rafn Gylfason |
| Dagsetning: | 10.07.2012 | Verknúmer: | 12 004 |
| Ábyrgðarm. og réttshafi: | Valur Arnarson | Frumstærð: | A2 |