



Skipulags- og byggingarfulltrúi Uppsveita b.s.
 Yfirfarid
 07. SEPT. 2012
Ragnar
 Byggingarfulltrúi


VE-2

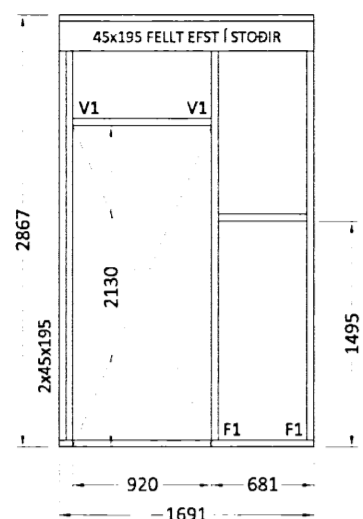


VE-3

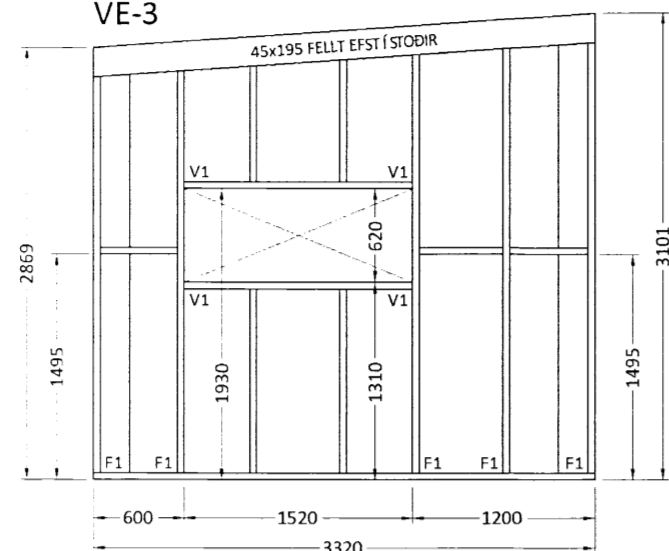


VE-4

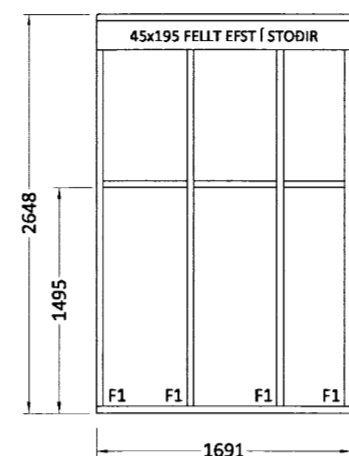


VE-5

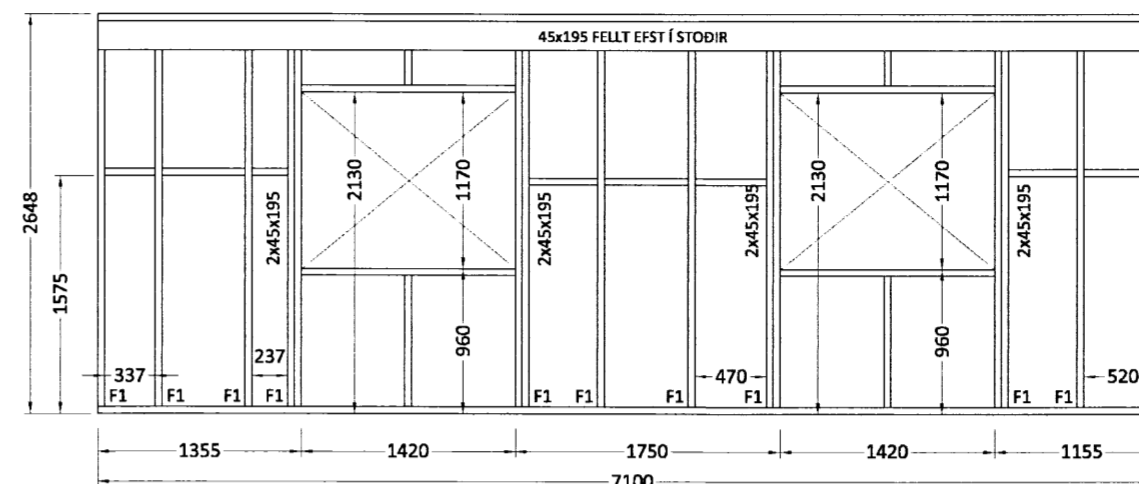


VE-6

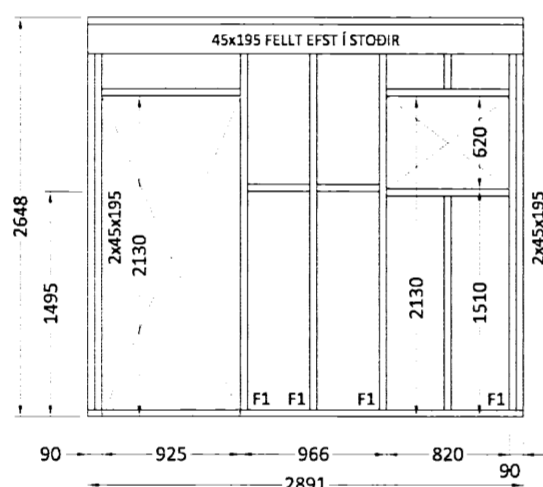


VE-7

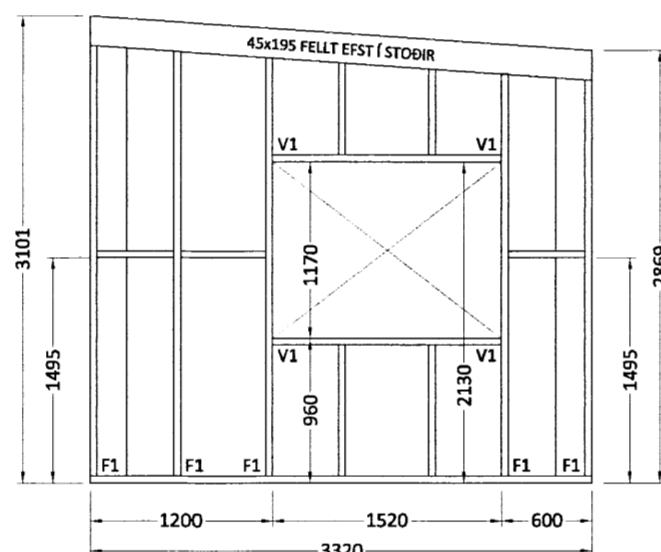


VE-8

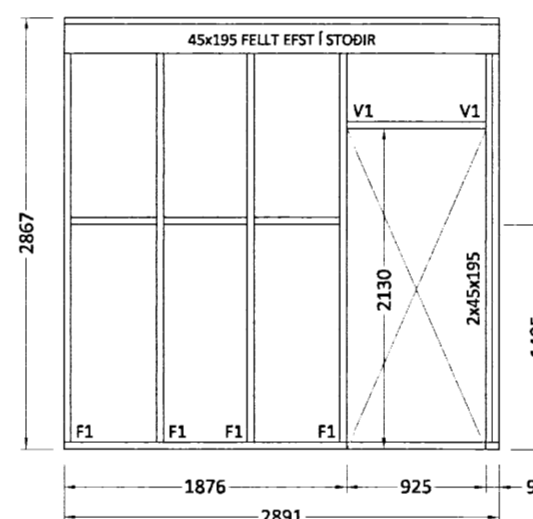

VE-9

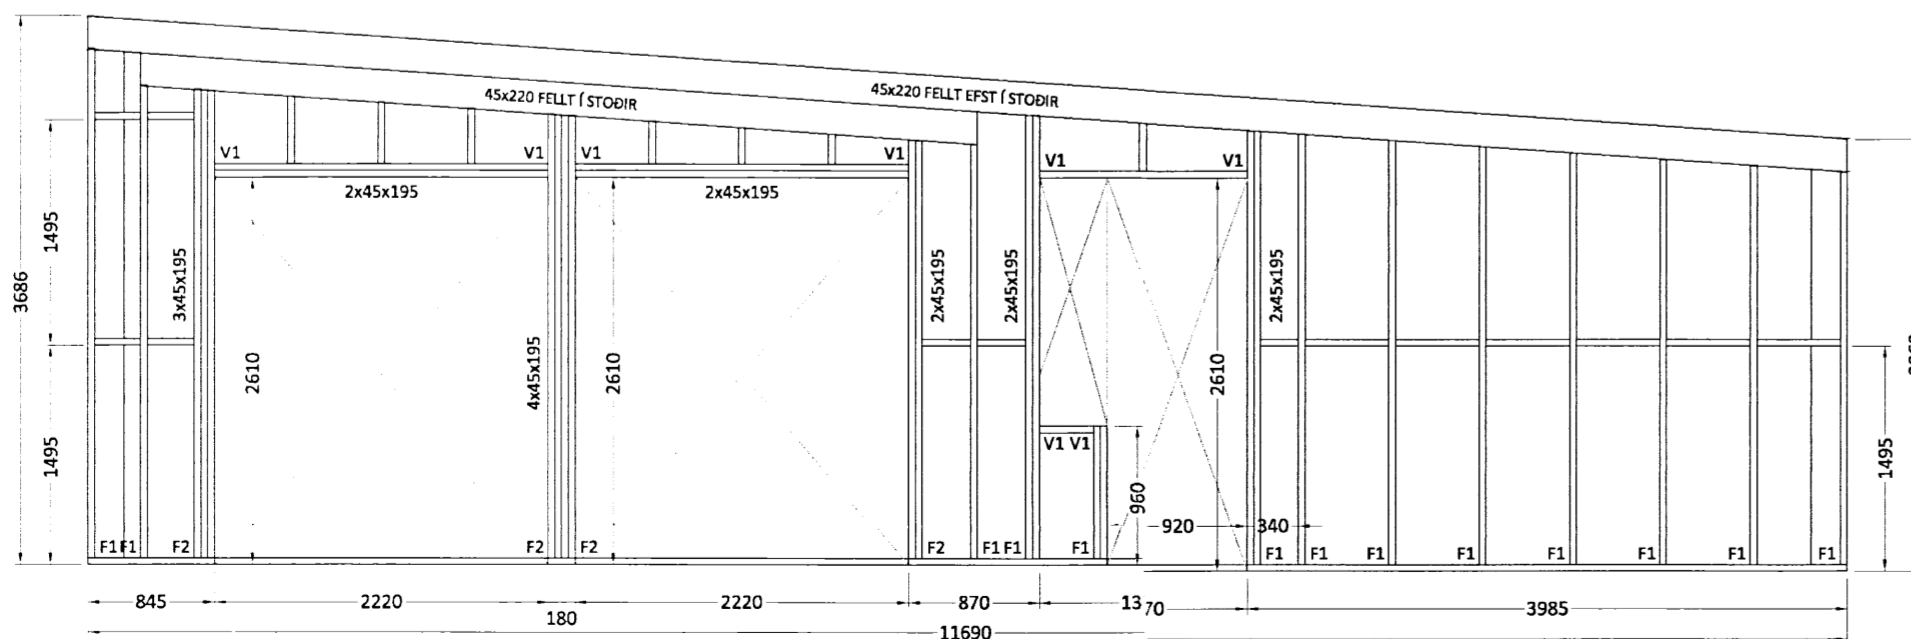

VE-10

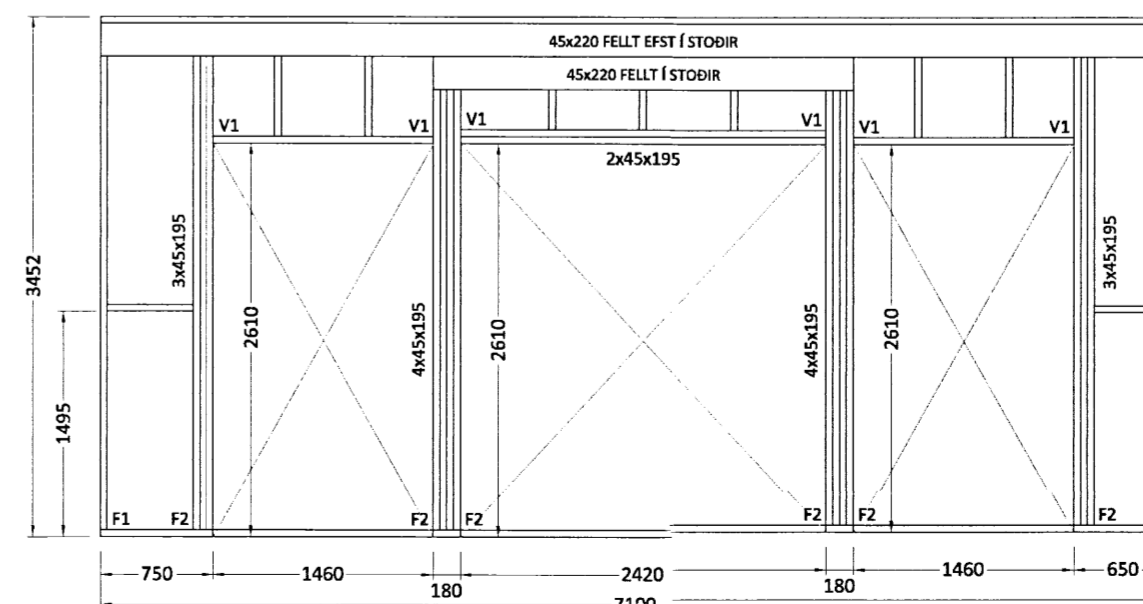

Ú2	07.11.13	GRG	Saunahús stækkað
Ú1	10.07.12	GRG	Frumútgáfa
Útgáfa:	Dagsetn:	Af:	Skýring:

CEDRUS EHF.
 TEKNI- OG VERKFRÆÐIÞJÓNUSTA
 MIDTÚN 20, 800 SELFOSS, S: 482-1166
 WWW.CEDRUS@SIMNET.IS S: 863-3004

GRÖF
 801 Selfossi
 Fristundahús, mhl. 01

Teiknínúmer:
210-02

Burðarvirki:
 Veggjagrindur

Mælikvarði:
 1:50

Hannað:	Gísli Rafn Gylfason	Teiknað:	Gísli Rafn Gylfason
Dagsetning:	10.07.2012	Verknúmer:	12 004
Ábyrgðarm. og réttthafi:	Valur Arnarson	Frumstærð:	A2
			051073-5099