
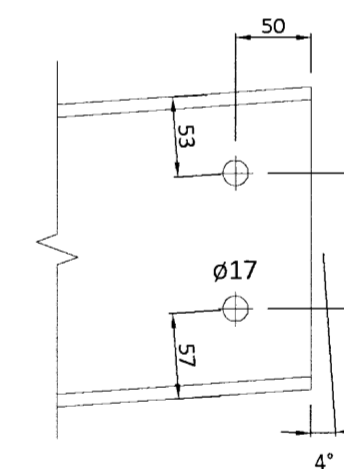
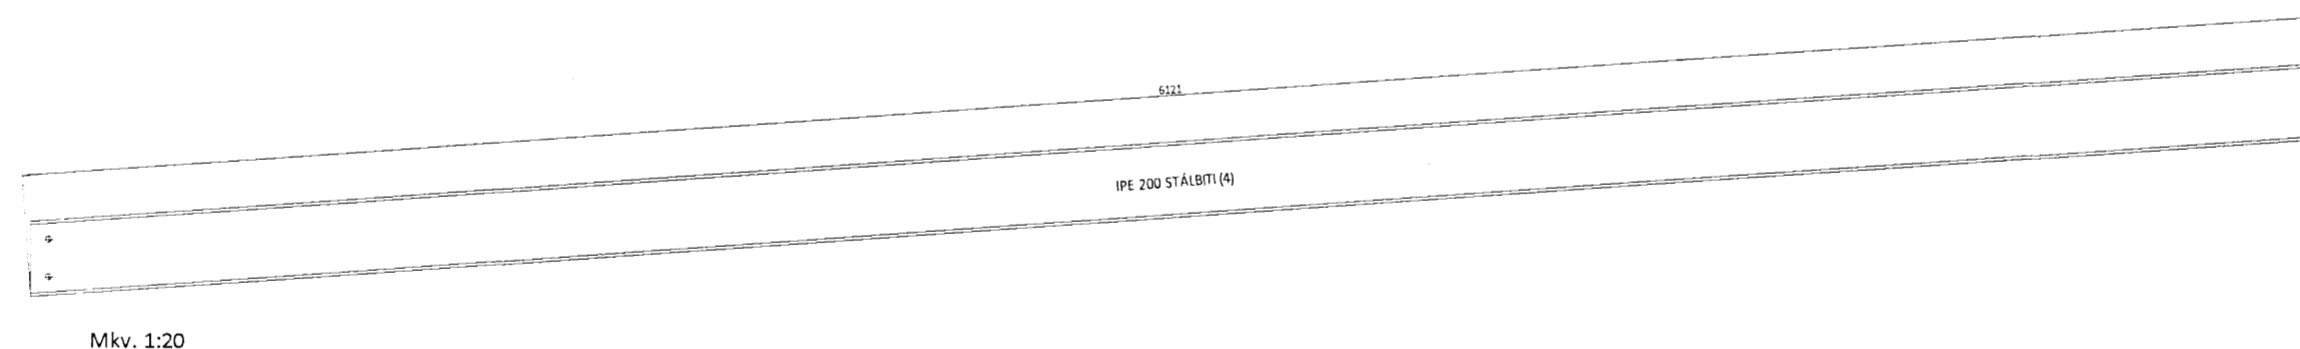
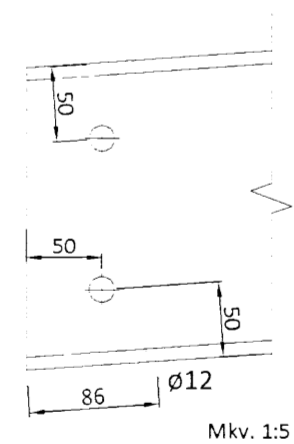
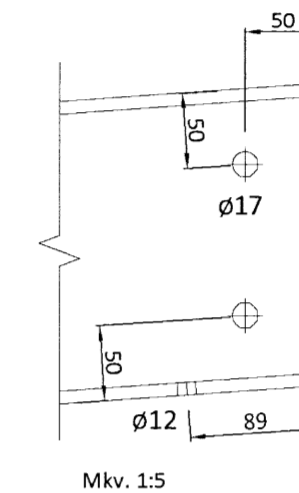
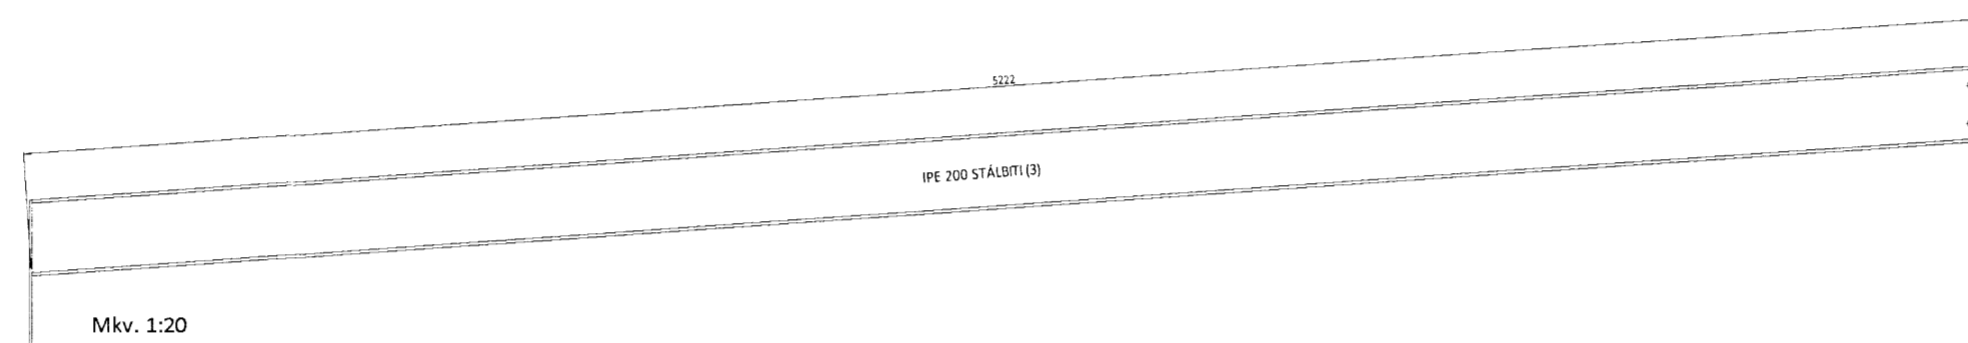


Skipulags- og byggingarfulltrúi Uppsveita b.s.
Yfirfarið
 07 SEPT. 2015
Þórunn Þórunn
 Byggingarfulltrúi

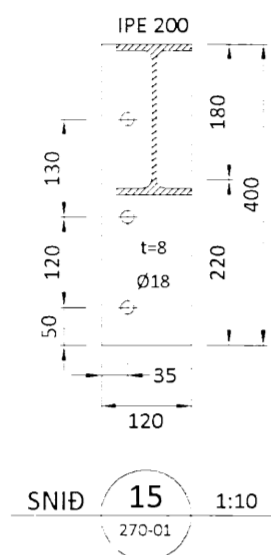

Út	05.12.13	GRG	Frumútgáfa
Útgáfa:	Dagsetn:	Af:	Skýring:

CEDRUS EHF.
 TEIKNI- OG VERKFRÆÐIÞJÓNUSTA
 MIDTÚN 20, 800 SELFOSS, S: 482-1166
 WWW.CEDRUS@SIMNET.IS S: 863-3004

GRÖF
 801 Selfossi
 Frístundahús, mhl. 01

Teiknínúmer:
275-02

Burðarvirki:
 Smíðateikningar stálvirkis

Mælikvarði:
 1:5; 1:20

Hannað:	Gísli Rafn Gylfason	Teiknað:	Gísli Rafn Gylfason
Dagsetning:	05.12.2013	Verknúmer:	12 004
Ábyrgðarm. og réttthafi:	Valur Arnarson	Frumstærð:	A2
			051073-5099