
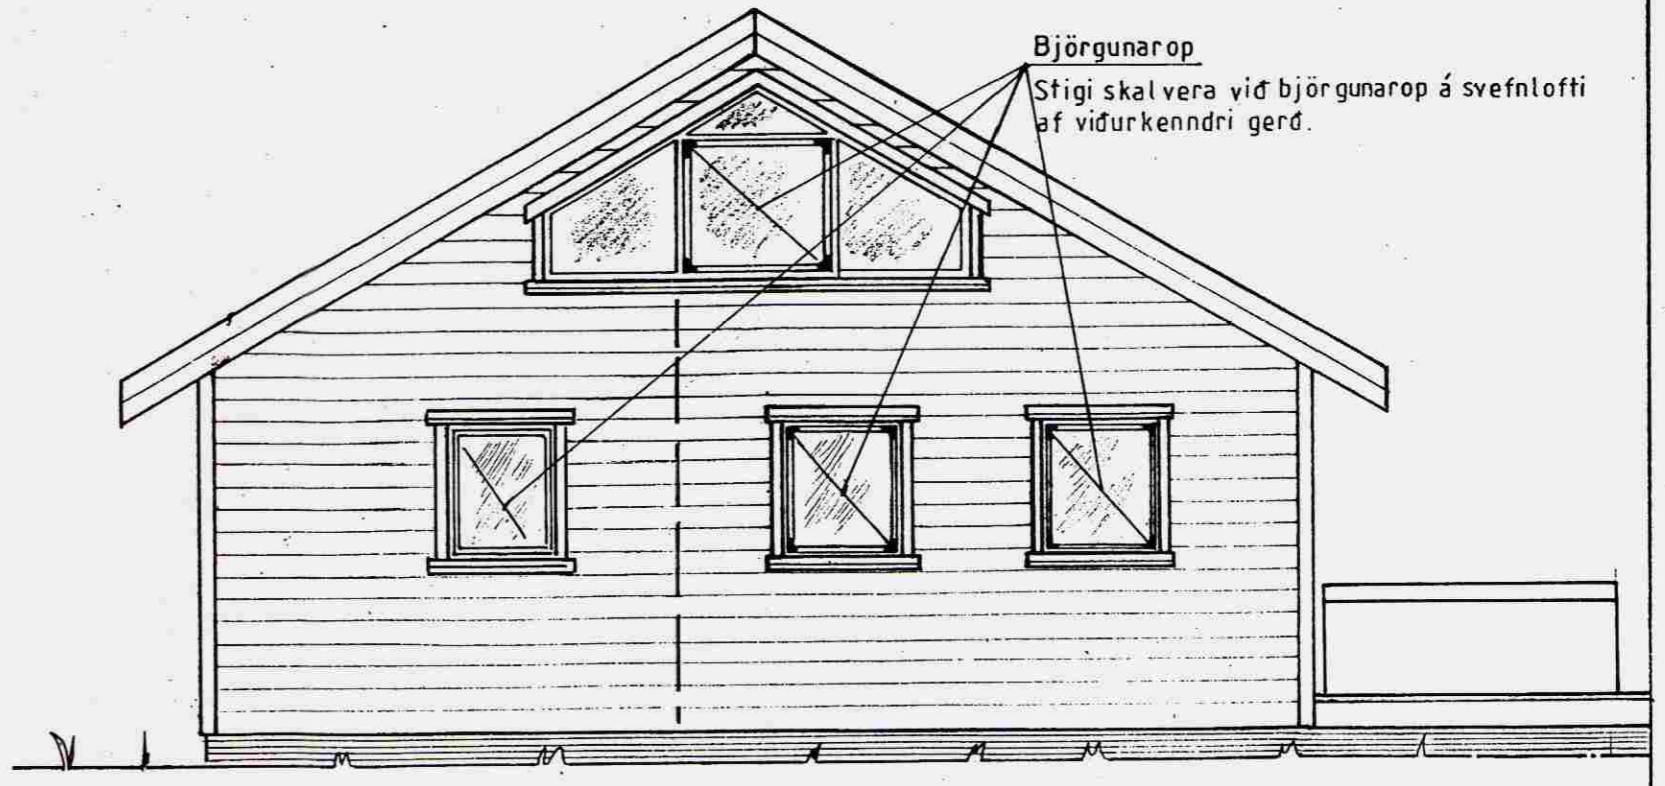
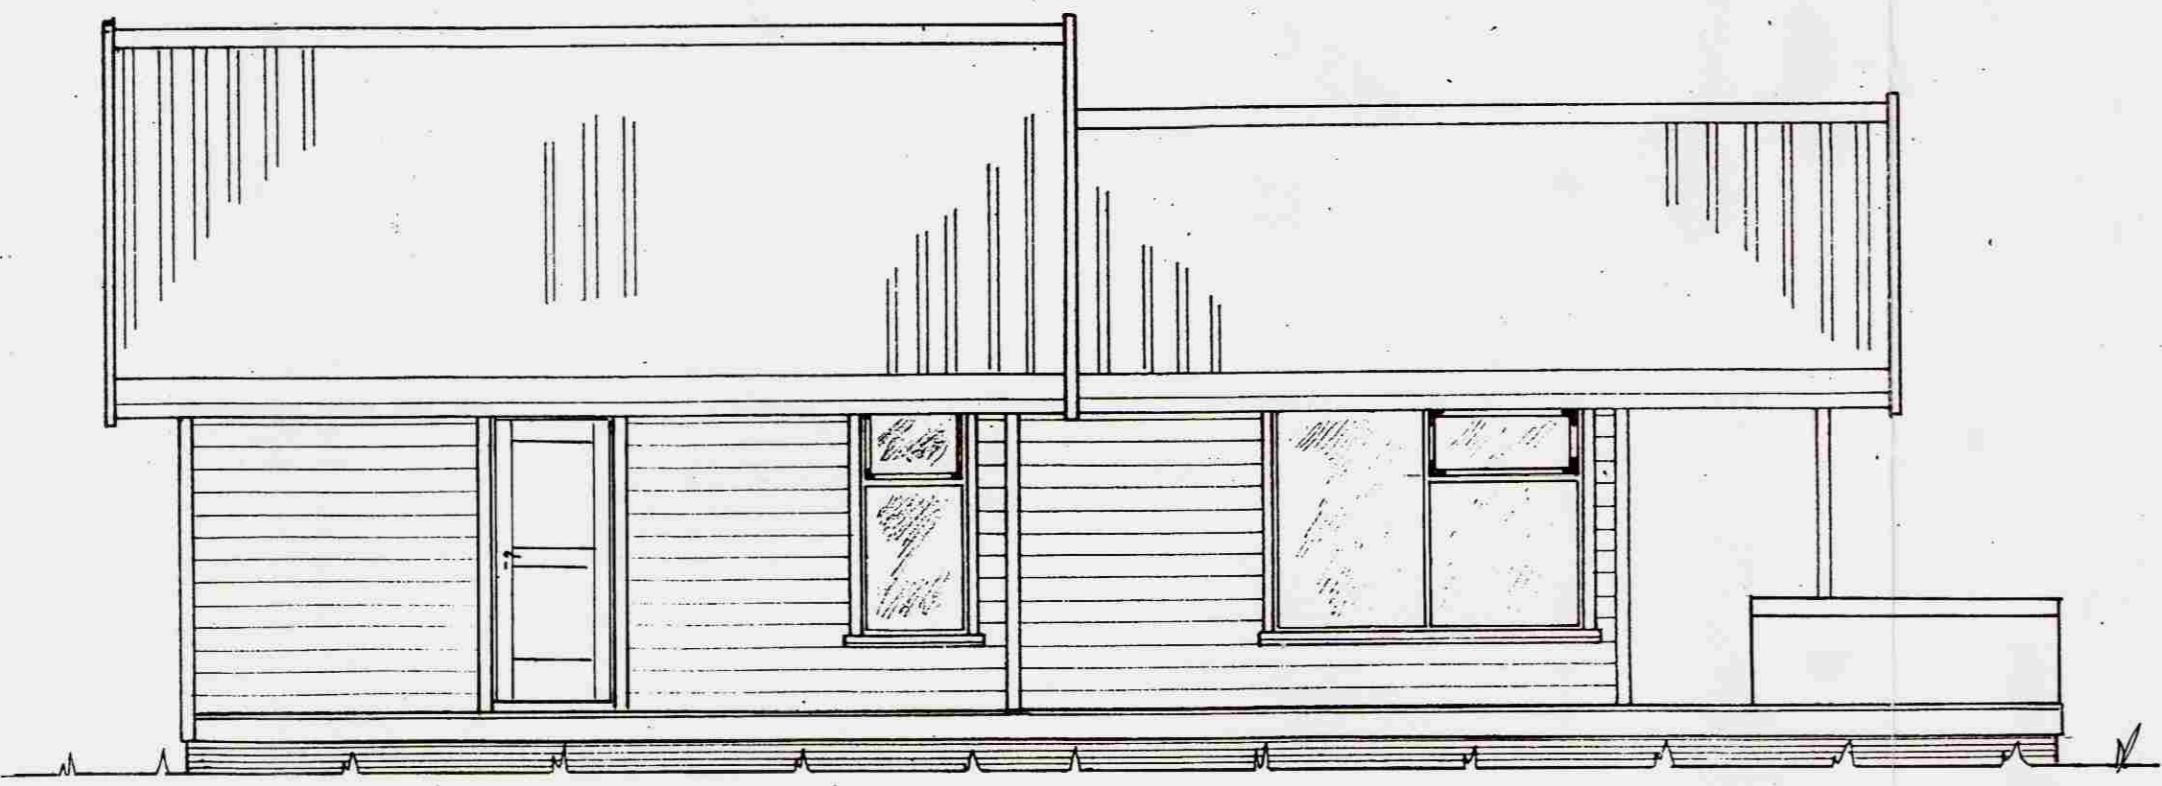


Samþykkt
 18 JULÍ 2006
Hilmar Þannarson
 Byggingarfulltrúi uppsveita Árnessvöðva

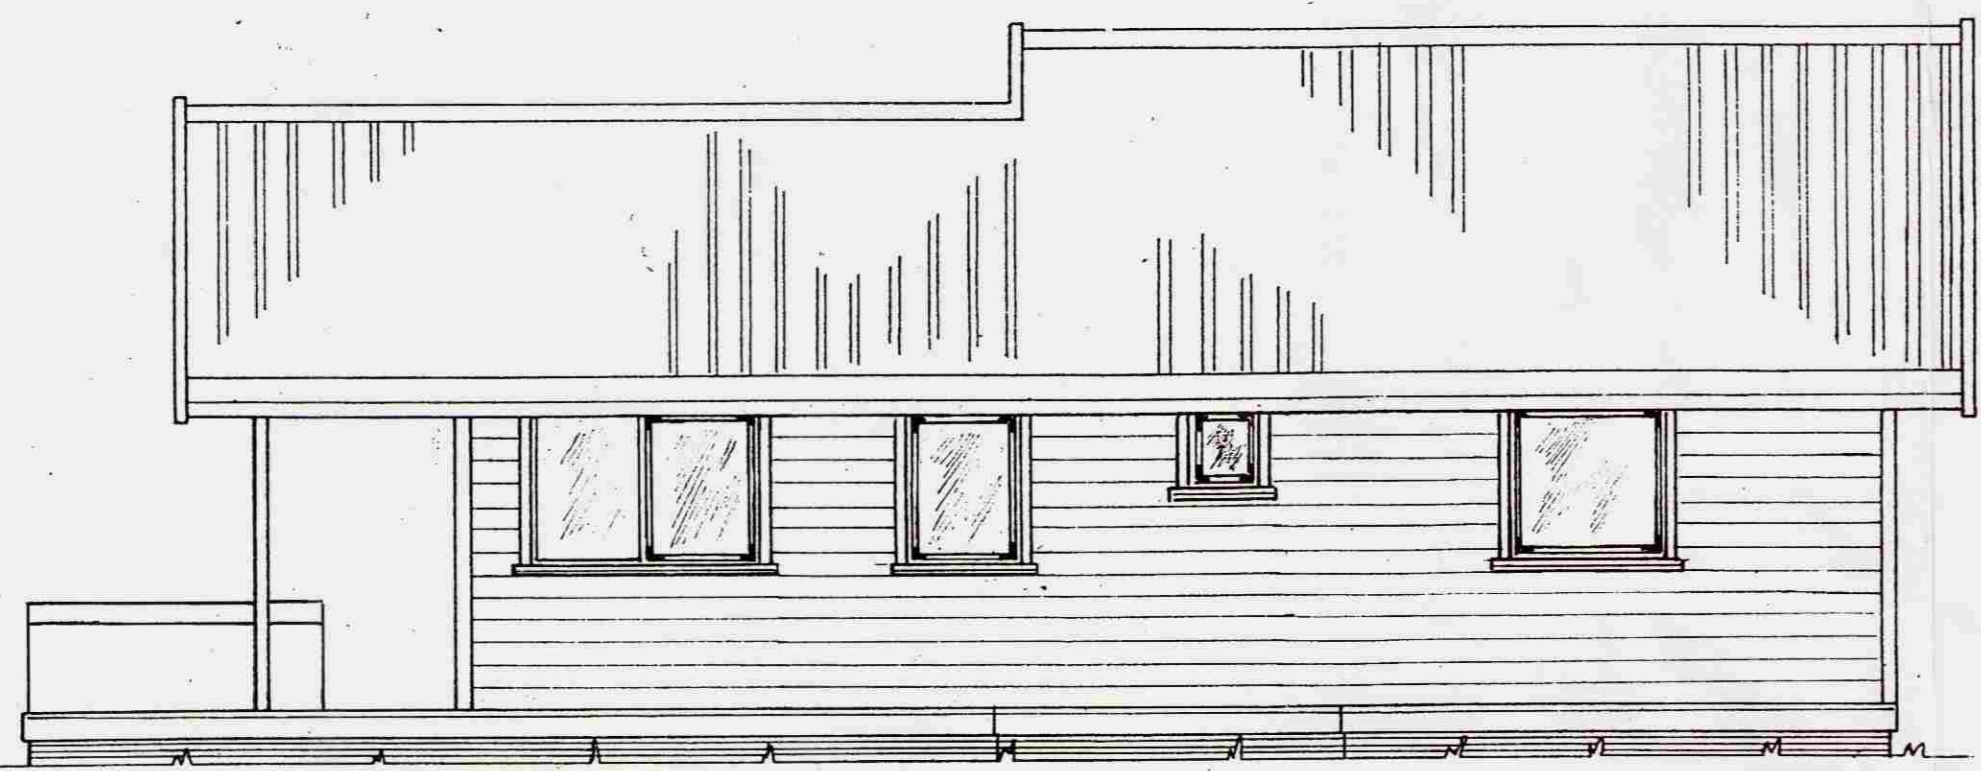

Mkv. 1:50	Sumarhús í landi, Brjámsstaða Grímsness og Grafnings- hreppi. Lóð nr. 11a við Heidarveg.	TEIKNIVANGUR
Dags. júlí'06	Eigandi: Emil Haraldsson kt. 280254-3639	270733 - 2559
Nr. 57-11-1	ÚTLIT Hús nr. 57-11	<i>Kristinn Þannarson</i> 201032 - 4829