





4 STK. VINDTOGBÖND GALV. "BMF" 40 x 2" / m OFAN Á SPÉRRUR (LEKTUR)

NEGLING: 1 STK KAMBSAUMUR 2,8/65 Í HVERJA SPÉRRU

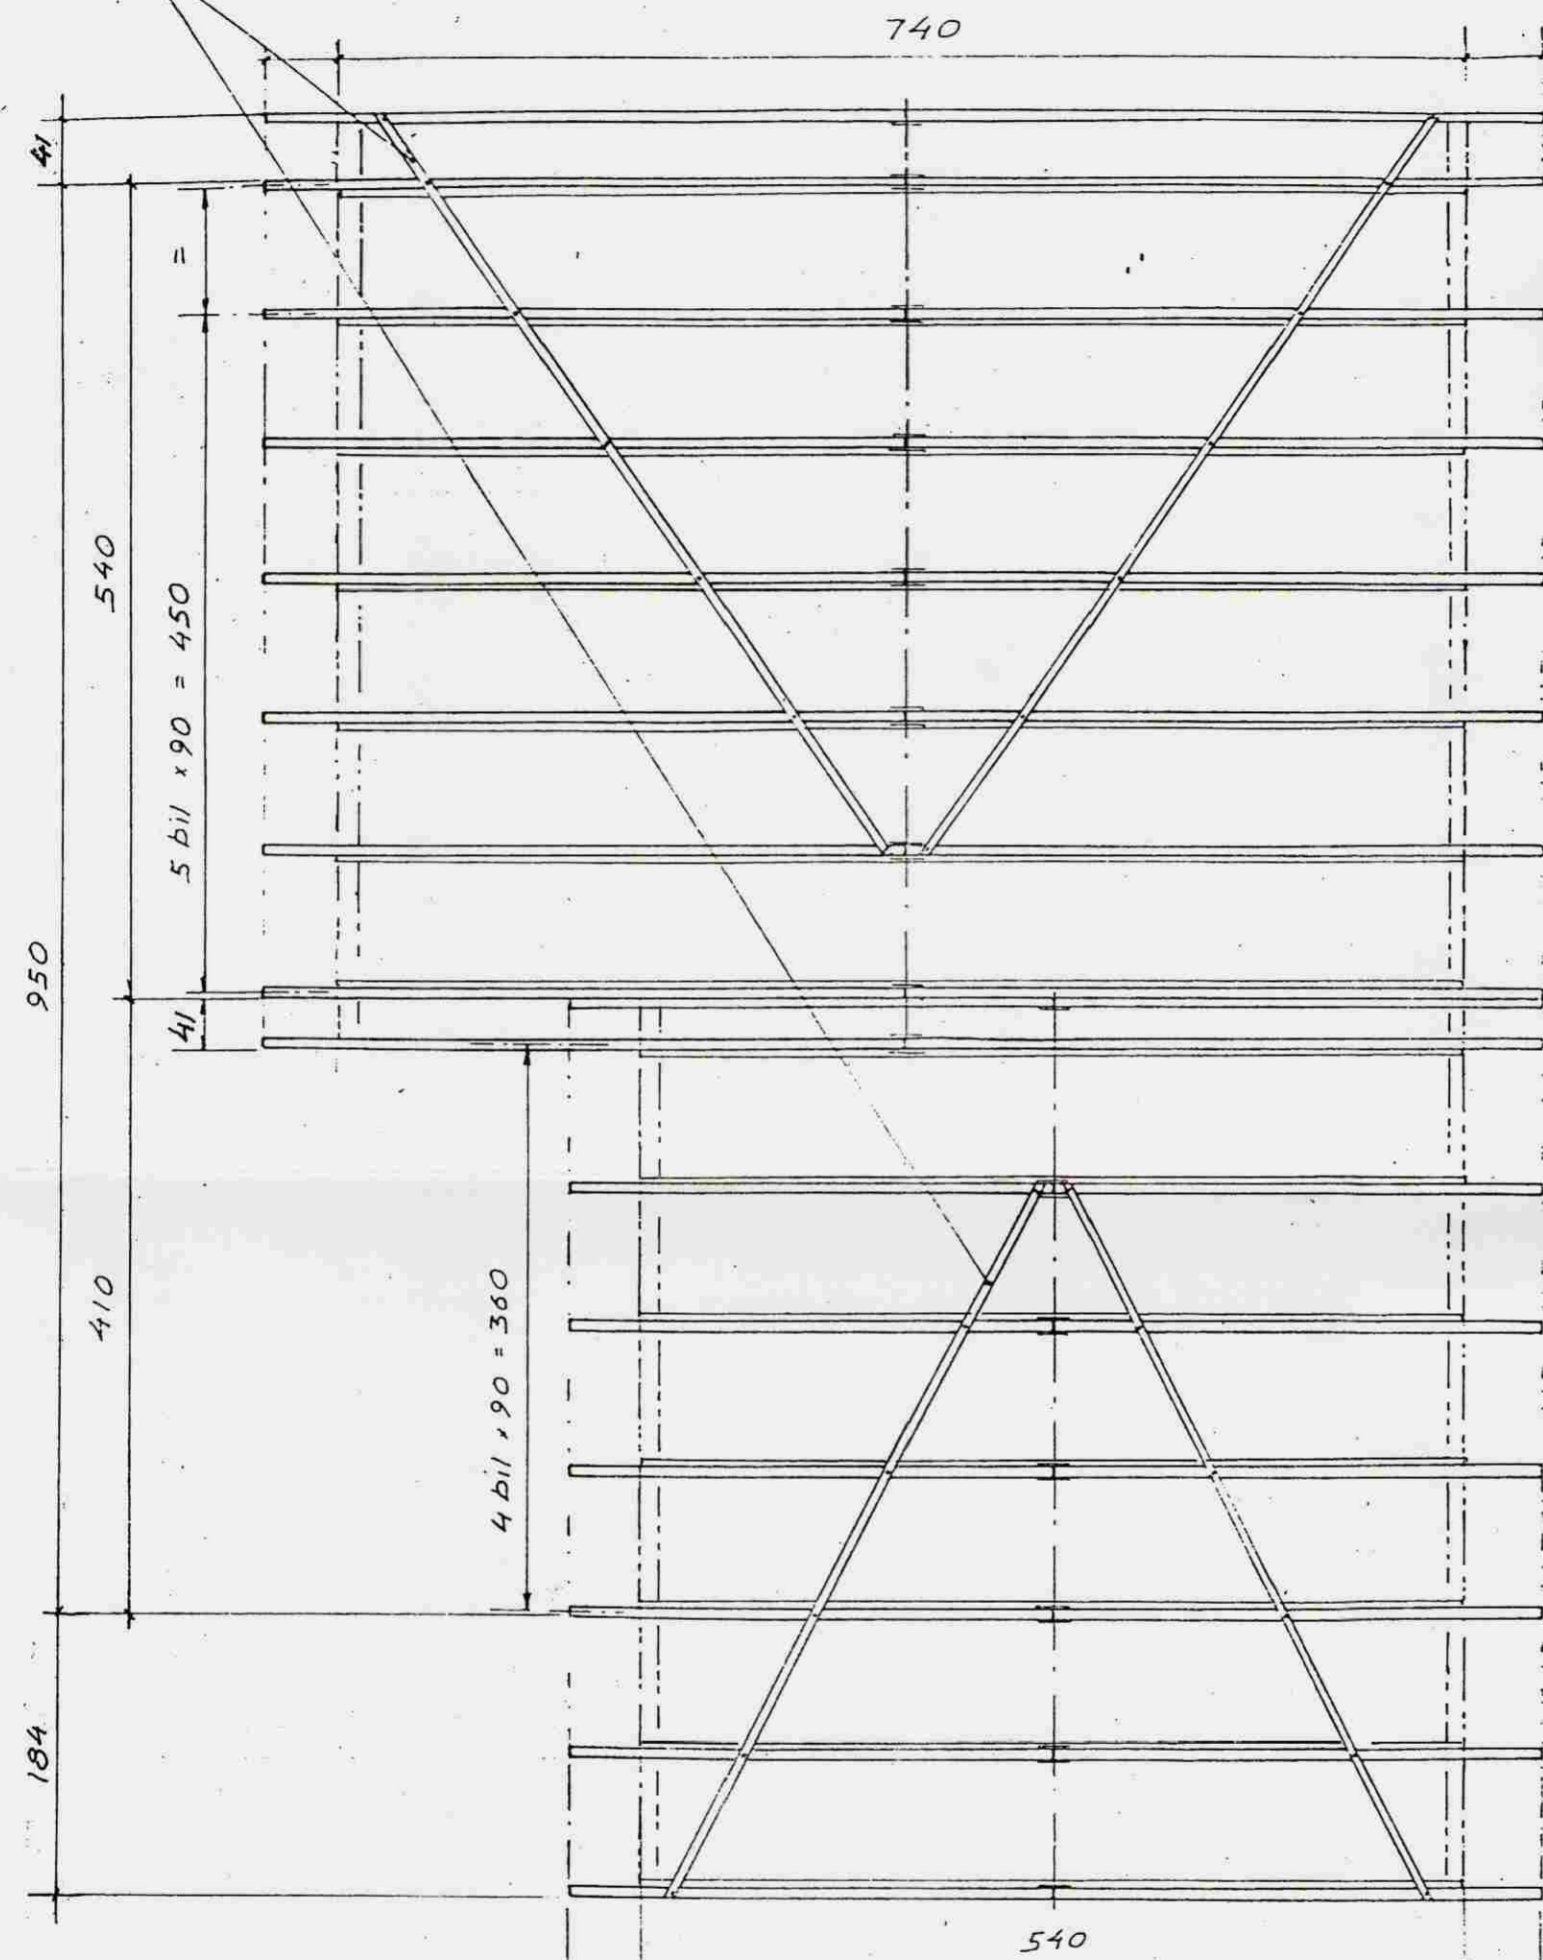


GRUNNMYND ÞAKVIÐA

Mkv = 1:50

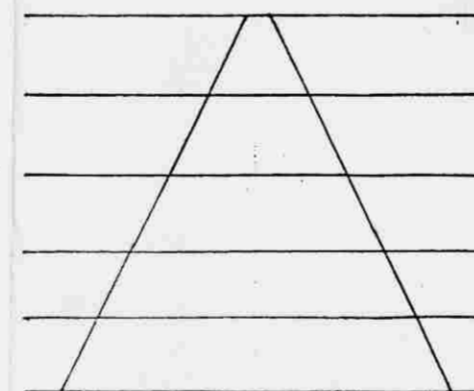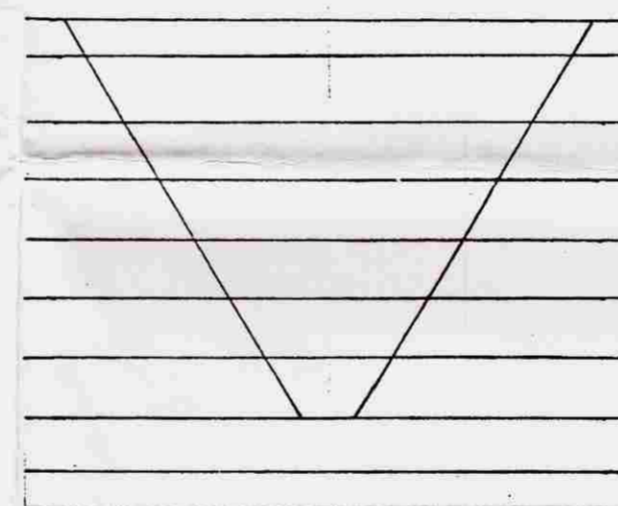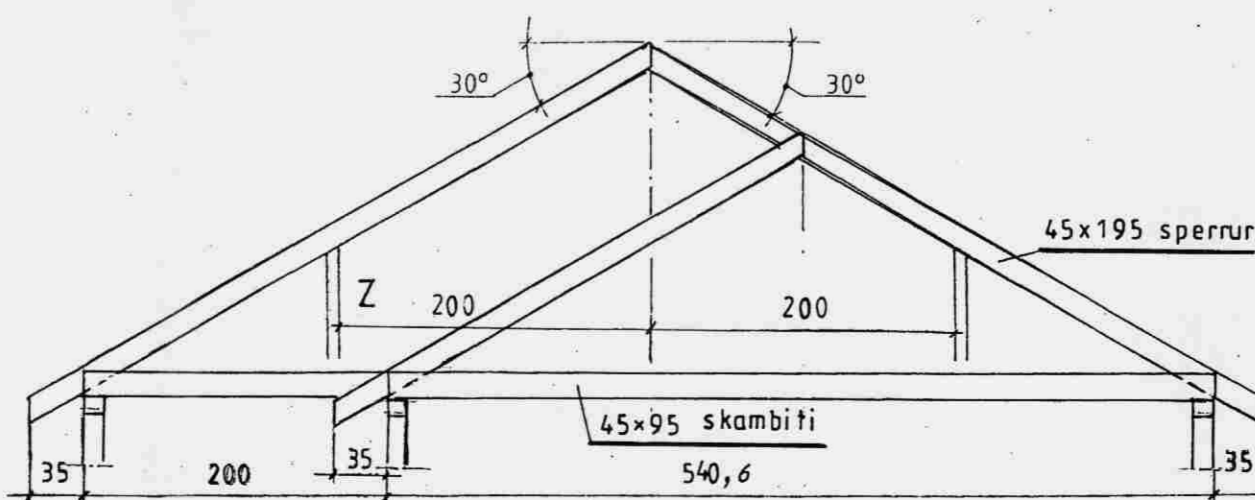

Spegill

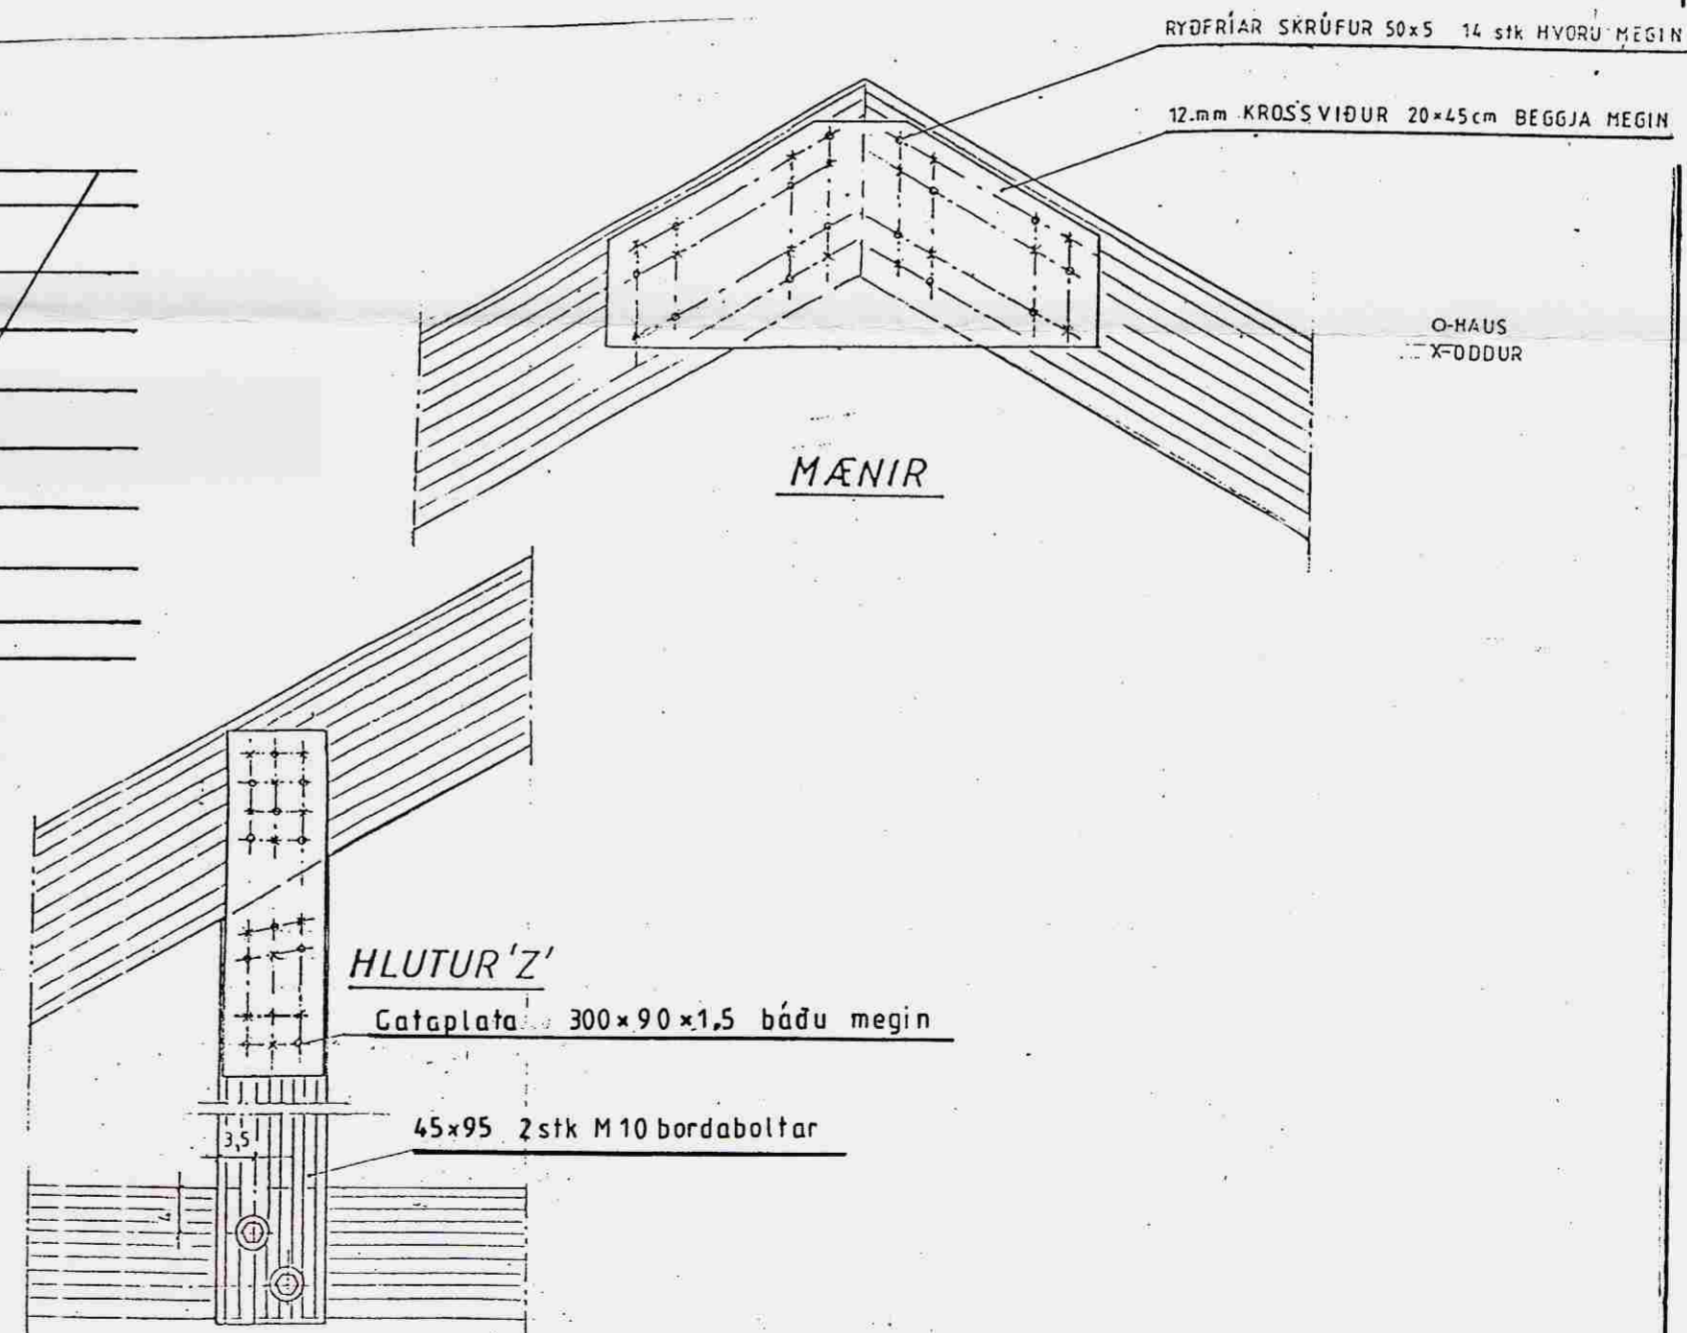

Mkv.: 1:50, 1:10	Sumarhús í landi, Brjámsstaða Grímsness og Grafningshreppi. Lód nr. 11a við Heidarveg.	TEIKNIVANGUR
Dags.: Júlí '06	Eigandi: Emil Haraldsson kt: 280254-3639	270733 2559
Nr. 57-11-7	Þakviðir. Hús nr. 57	201032-4829

Emil Haraldsson