
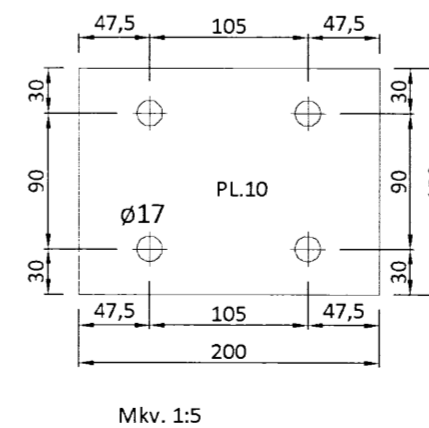
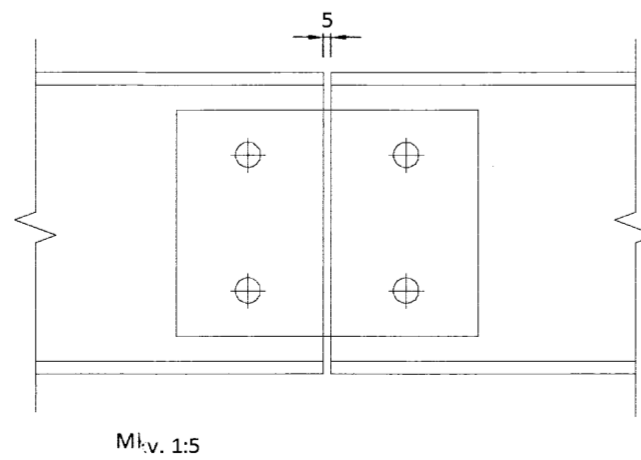
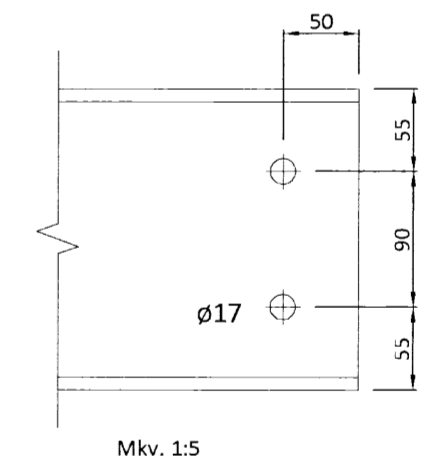
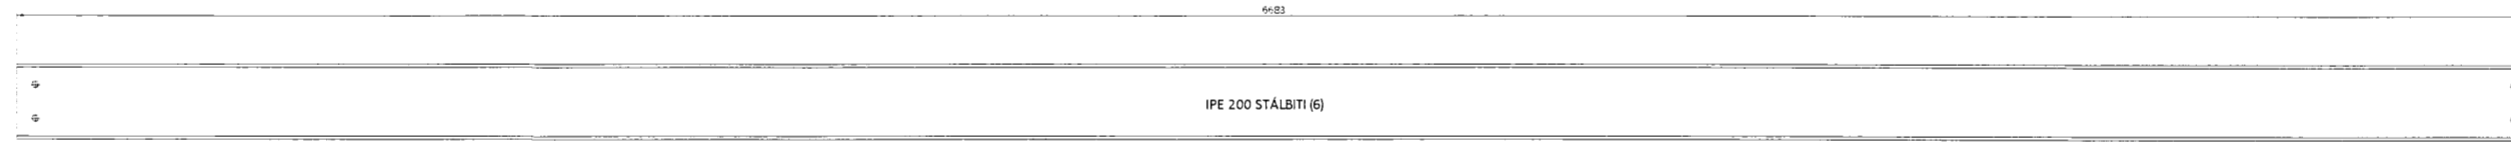
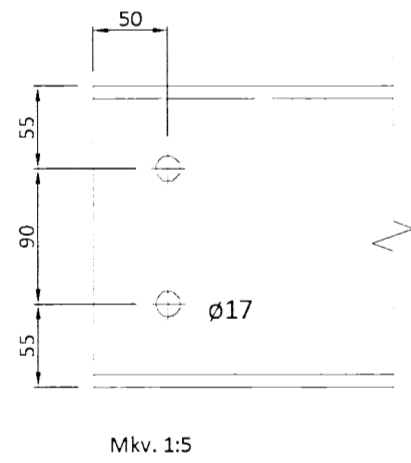
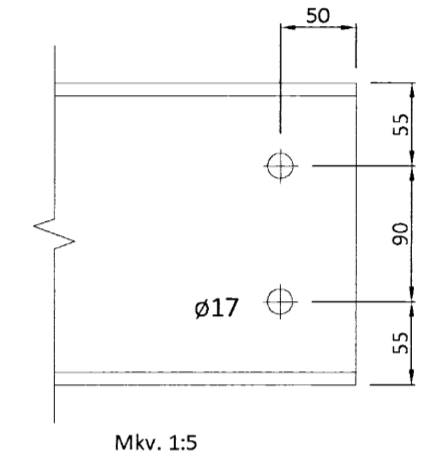
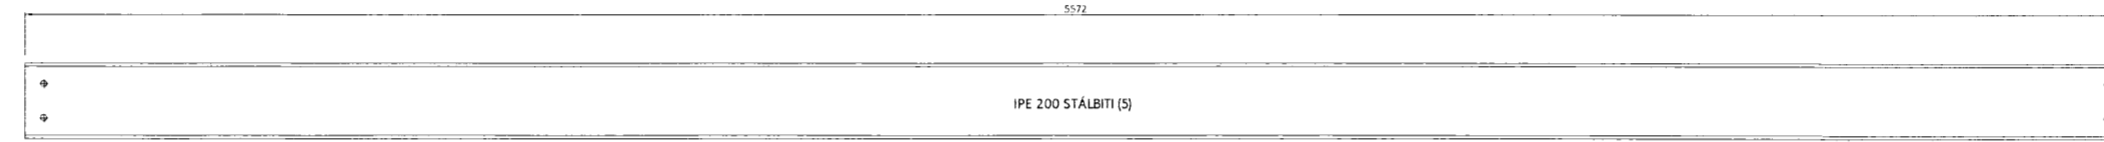


Skipulags- og byggingarfulltrúi Uppsveita bs.
Yfirfarið
 07 SEP 2015
Rannveig
 Byggingarfulltrúi

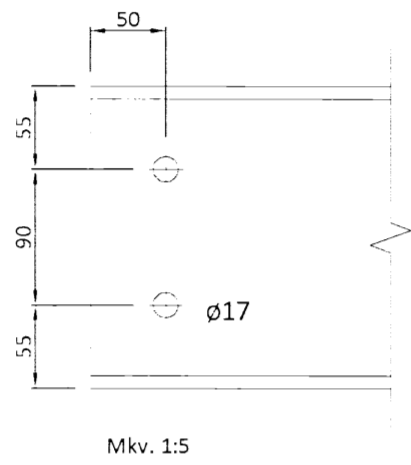

Ú1	05.12.13	GRG	Frumútgáfa
Útgáfa:	Dagsetn:	Af:	Skýring:

CEDRUS EHF.
 TEKNI- OG VERKFRÆÐIÞJÓNUSTA
 MIDTÚN 20, 800 SELFOSS, S: 482-1166
 WWW.CEDRUS@SIMNET.IS S: 863-3004

GRÖF 801 Selfossi Frístundahús, mhl. 01	Teiknínúmer: 275-03
--	-------------------------------

Burðarvirki: Smíðateikningar stálvirkis	Mælikvarði: 1:5; 1:20
---	--------------------------

Hannað: Gísli Rafn Gylfason	Teiknað: Gísli Rafn Gylfason
Dagsetning: 05.12.2013	Verknúmer: 12 004
Ábyrgðarm. og réttthafi: Valur Arnarson	Frumstærð: A2
	051073-5099