



Skipulags- og byggingarfulltrúi Uppsveita bs.
Yfirfarið
 07 SEPT. 2015
Rúnar Þóris
 Byggingarfulltrúi

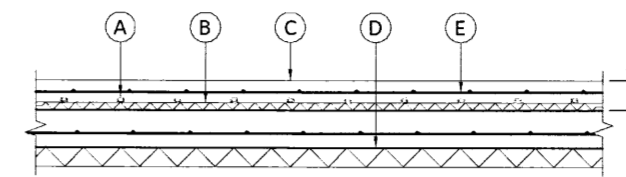

- (A) GÓLFHITA-PÍPA 16-18mm
- (B) 20mm EINANGRUN EDA "TAKKAMOTTUR"
- (C) ÍLÖGN, MIN 40mm OFAN Á PÍPU
- (D) EINANGRUN, SJÁ SÖKKULTEIKNINGAR.
- (E) K189 BENDINET (6mm).

ÚTFÆRSLA HITLAGNA
 Mkv 1:20

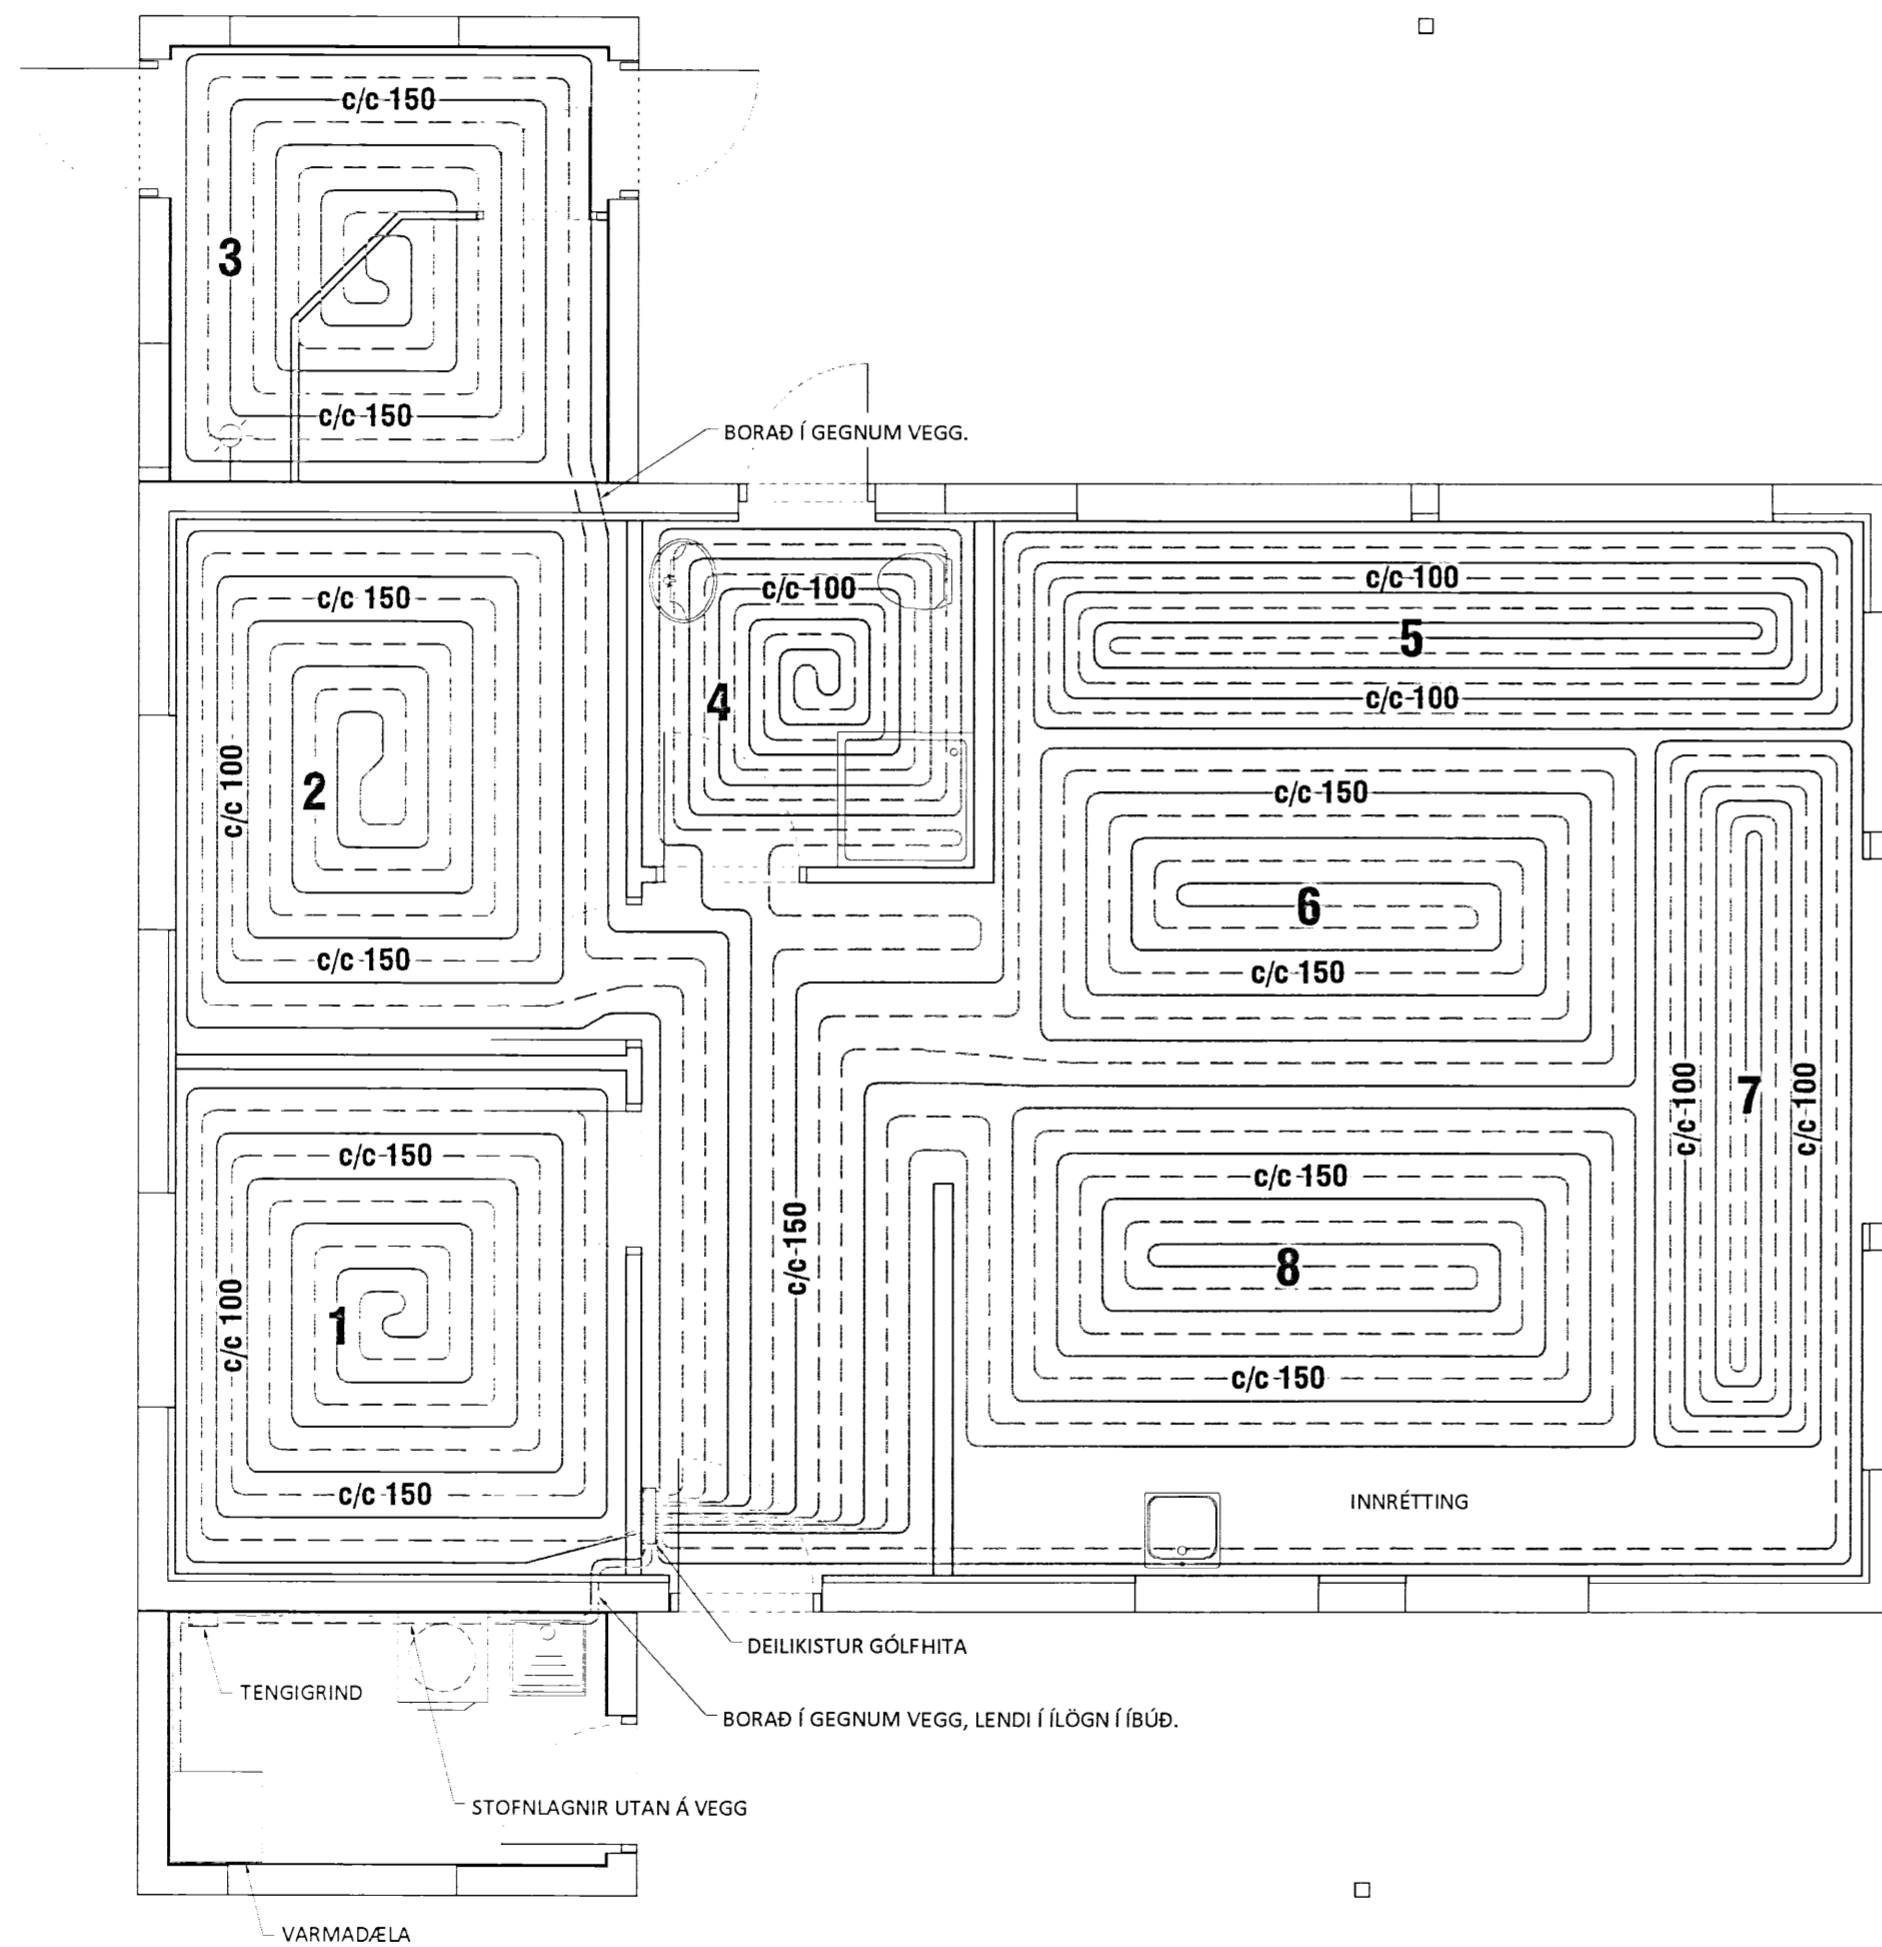

UPPLÝSINGAR UM SLAUFUR:		
NR.	LENGD: [m]	MILLIBIL: [mm]
1	68	100-150
2	71	100-150
3	69	150
4	57	100
5	94	100
6	76	150
7	84	100
8	82	150
SAMT.	601	

LAGNAEFNI:

NOTA SKAL Ø16-18 PEX PLASTPÍPUR MEÐ SÚREFNISKÁPU. STOFNLAGNIR AÐ DEILIKISTU SÉU Ø18 AL-PEX UTANLIGGIANDI Í TÆKNIRÝMI EN Í GÓLFÍLÖGN Í ÍBÚÐ.

SKÝRINGAR:

PÍPUR LEGGIST OFAN Á U.P.B. 20mm EINANGRUNLAG OG PÁ FLOTAD YFIR MEÐ ÞAR TIL GERÐRI FLOTSTEYPU. K189 BENDINET SKAL HAFT Í MIÐJU FLOTLAGI TIL AÐ HEFTA SPRUNGUMYNDUN.

Í ÚTHRING HVERS GÓLFFLATAR SKAL NOTA ÞAR TIL GERÐAN ÞENSLUBORÐA. SAMSKONAR BORDI KOMI EINNIG Í HURÐARGÓT. EF STÆRÐ GÓLFFLATAR FER YFIR 8x8m SKULU ÚTBÚNIR MINNI FLETIR SEM SLITNIR ERU Í SUNDUR MEÐ MEÐ ÞENSLUBORÐA.

ÞAR SEM / EF PÍPUR KOMA UNDIR MILLIVEGGI ER MÆLT MEÐ AÐ LEIÐARAR VEGGJA SÉU LÍMDIR NIÐUR. EF SALERNI ERU EKKI VEGGHENGÐ SKAL VARAST AÐ LEGGA PÍPUR ÞAR SEM FESTISKRÚFUR KOMA Í GÓLF.

ALLAR LAGNIR SÉU Í SAMRÆMI VIÐ GILDANDI REGLUGERÐIR OG ÍST 67.

LAGNIR SKULU PRÝSTIPRÓFAST MEÐ 6 BAR PRÝSTINGI Í 24 TÍMA ÁN ÞESS AÐ PRÝSTINGUR FALLI.

HAFNA SKAL 6 BAR PRÝSTING Á LÖGNUM MEÐAN AÐ STEYPT ER.

VIÐ MEÐHÖNDLUN OG LAGNINGU SKAL AÐ ÖLLU LEYTI FARIÐ EFTIR FYRIRMÆLUM FRAMLEIÐENDA.

ÖLL MÁL ERU Í mm NEMA ANNAD KOMI FRAM Á TEIKNINGUM.

LÍNUGERÐIR Á TEIKNINGU:

————— FRAMRÁS
 - - - - - BAKRÁS

Ú2	07.04.14	GRG	Saunahúsi breytt
Ú1	12.07.12	GRG	Frumútgáfa
Útgáfa:	Dagsetn:	Af:	Skýring:

CEDRUS EHF.
 TEIKNI- OG VERKFRÆÐIÞJÓNUSTA
 MIDTUN 20, 800 SELFOSS, S: 482-1166
 WWW.CEDRUS@SIMNET.IS S: 863-3004

GRÖF
 801 Selfossi
 Frístundahús, mhl. 01
 Teiknínúmer:
560-01

Lagnir:
 Grunnmynd gólfhitalagna
 Skýringar
 Mælikvarði:
 1:50

Hannað:	Gísli Rafn Gylfason	Teiknað:	Gísli Rafn Gylfason
Dagsetning:	12.07.2012	Verknúmer:	12 004
Ábyrgðarm. og réttahafi:	Valur Arnarson	Frumstærð:	A2
			051073-5099