




Suðvestur útlit
1 : 100

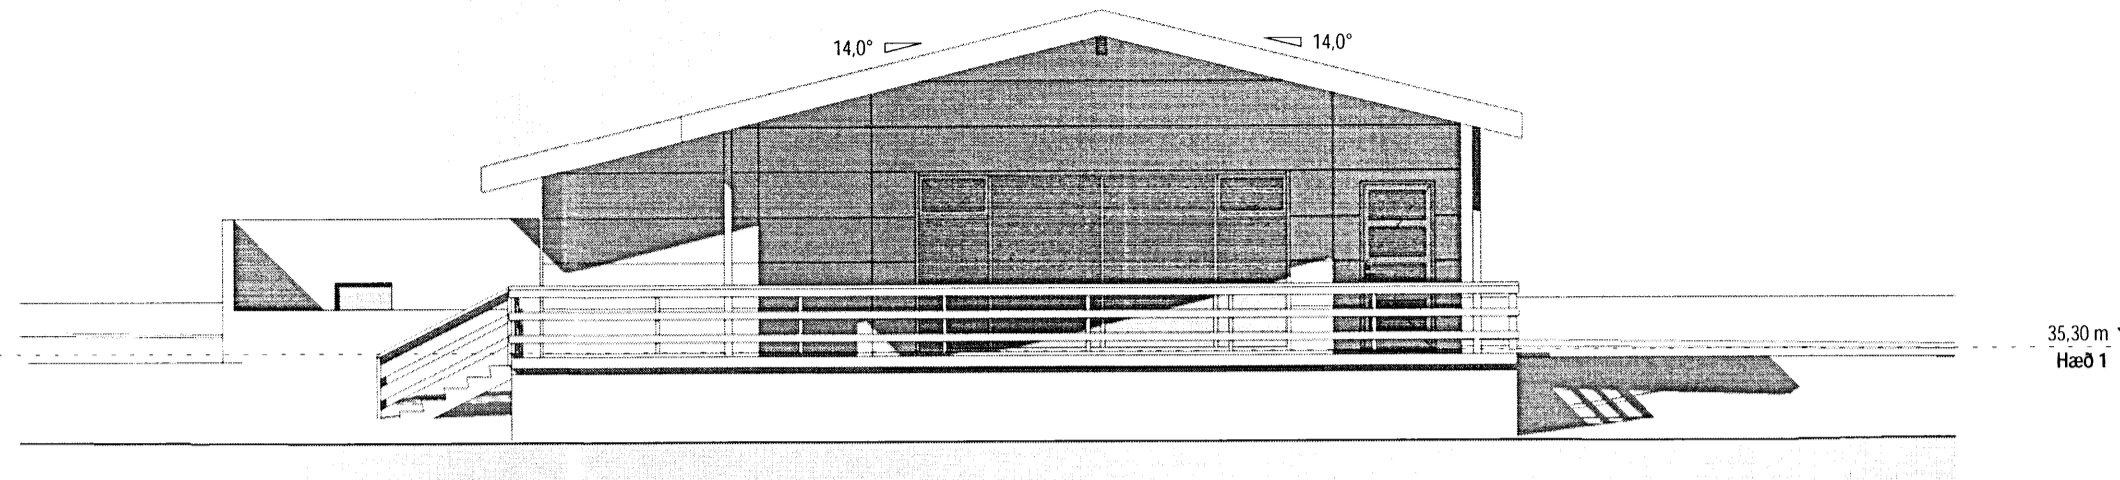


Suðaustur útlit
1 : 100

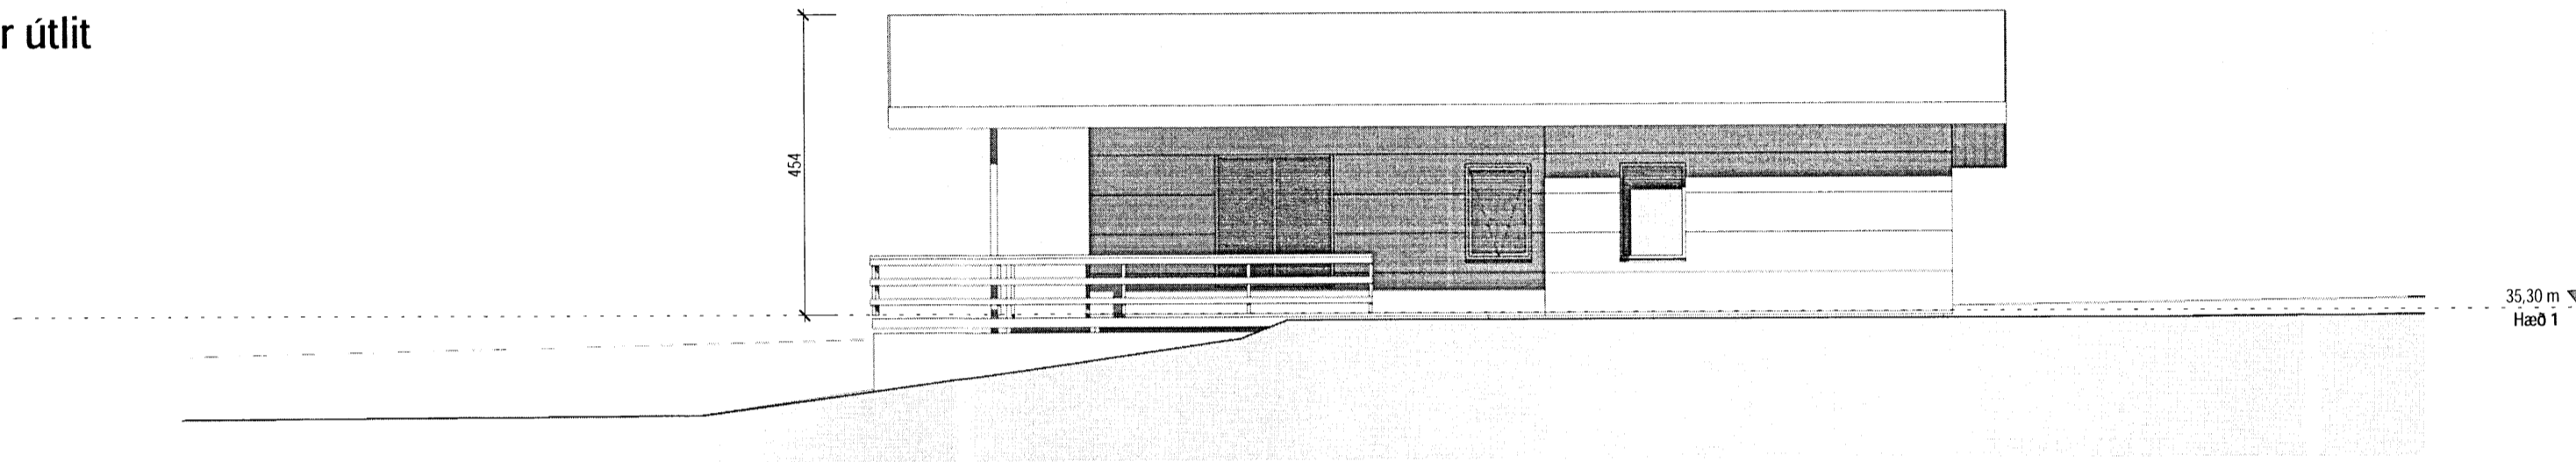

Norðaustur útlit
1 : 100

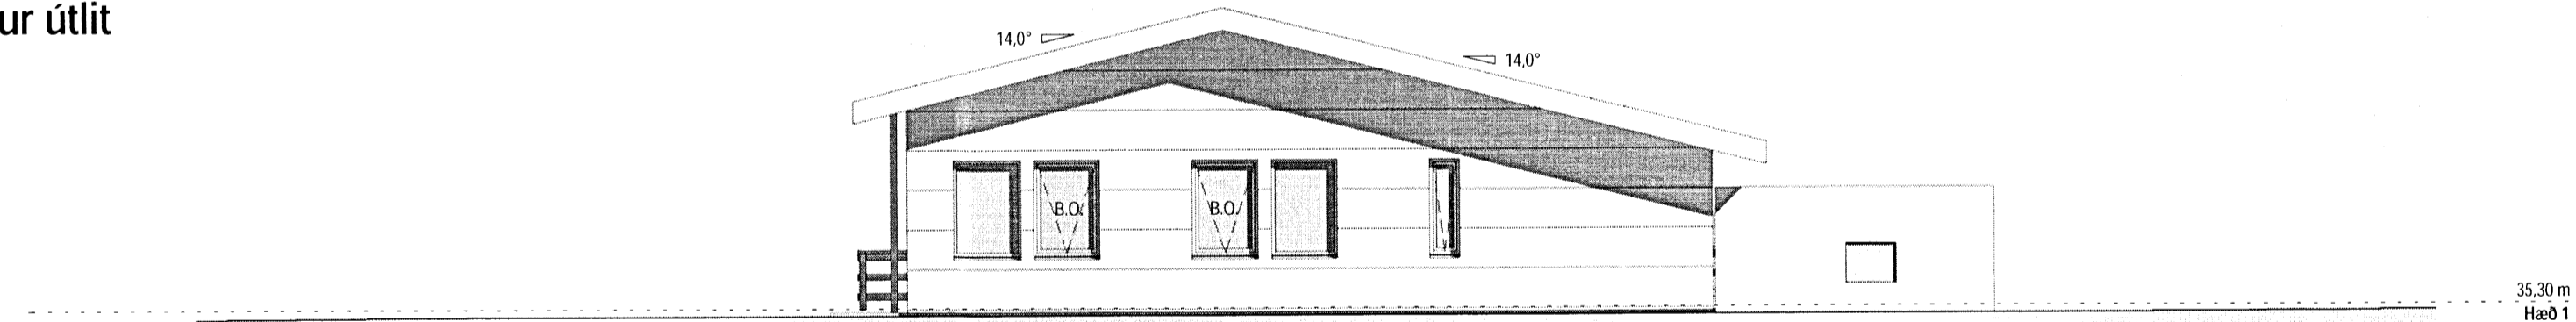

Norðvestur útlit
1 : 100

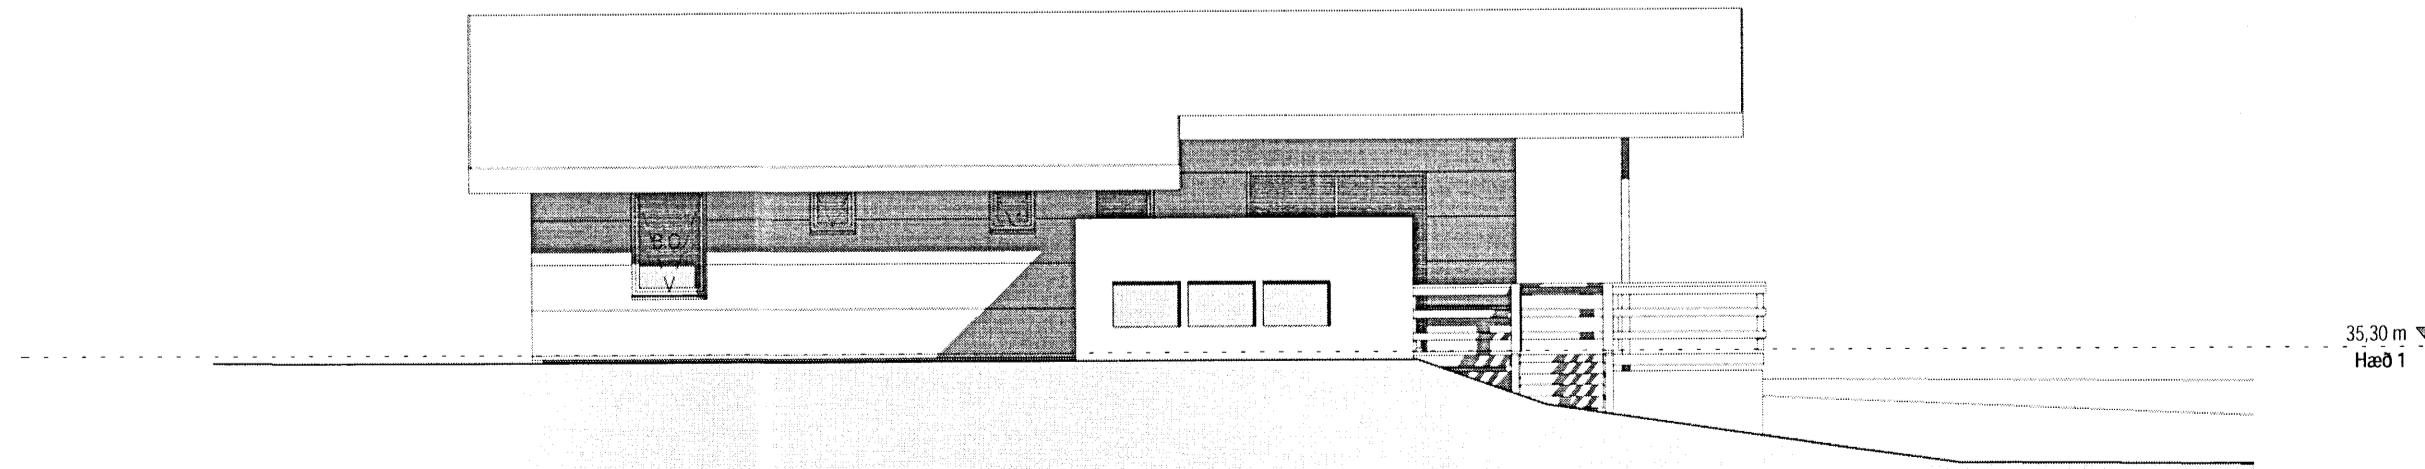


Skipulags- og byggingarfulltrúi Uppsveita bs.
Samþykkt
24. AUG. 2015
Agn Gálsson
Byggingarfulltrúi

Tákn

GN = Gólfburfall	Brunatakn
PN = Þakburfall	Veggir og hæðaskil
SN = Svalanburfall	E160
LR = Lotræsting	E190
VLR = Velknuin lotræsting	A-E160
PK = Postkassar	A-E1120
NL = Neyðarjós	RE160
BO = Björgunarop	RE1120
R = Reykskyngjari	A-REIM120
HSL = Handslökkvélteki	
ÚT = Merktur útgangur	Hurðir
HV = Hitaveita	E30-CS
VV = Vatnsveita	E130-CS
RR = Rálmagnsveita	E160-CS
UK = Útikrani	Gluggar
	E30
BO = Felliðstigi við björgunarop	
○ = Brunaslanga	
○ = Stigleiðsla	
○ = Stigleiðsla út	
□ = Stjórnstöð brunavörðunarkerfis	
□ = Inntak	
□ = Bilastæði fyrir fatlaða	

Útg.	Dags.	Lysing	Nafn
------	-------	--------	------

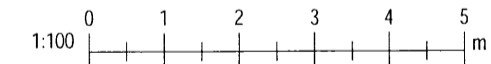

KRark Kristinn Ragnarsson arkitekt ehf.
Hlíðasmári 19 - 2.hæð, 201 Kópavogur, Ísland
S. 564.2255, Fax. 544.4225
Kt. 581298.3589, www.krark.is, krark@krark.is

Kothólsbraut 2
Grimsnæs og Grafningshreppur
Landnúmer: 170020 Staðgreinir: 8719-1-96070020
Sumarbústaðir

Útlit		
Byggingarmerkingar		
Hönnun:	KR.RCM.RM	Verknúmer: 150621S
Verkefnastjóri:	KR	Mælikvarði: 1 : 100
Teiknað:	RCM.RM	Dagsetning: 06.07.2015
Yfirfarið:	KR	Blað: Útgáfa:
Samþykkt:	<i>JR</i>	A201
Kristinn Ragnarsson	Kt. 120944.2669	

Plöt: 21.04.2015
Sævi: 4.8.2015 05:56:32

A2 Copyright © KRark. Hönnuður áttur sér allen rétt á teikningum. Fjölhöfund er það skriflegu samþykki