



Snið S.1  
1:100

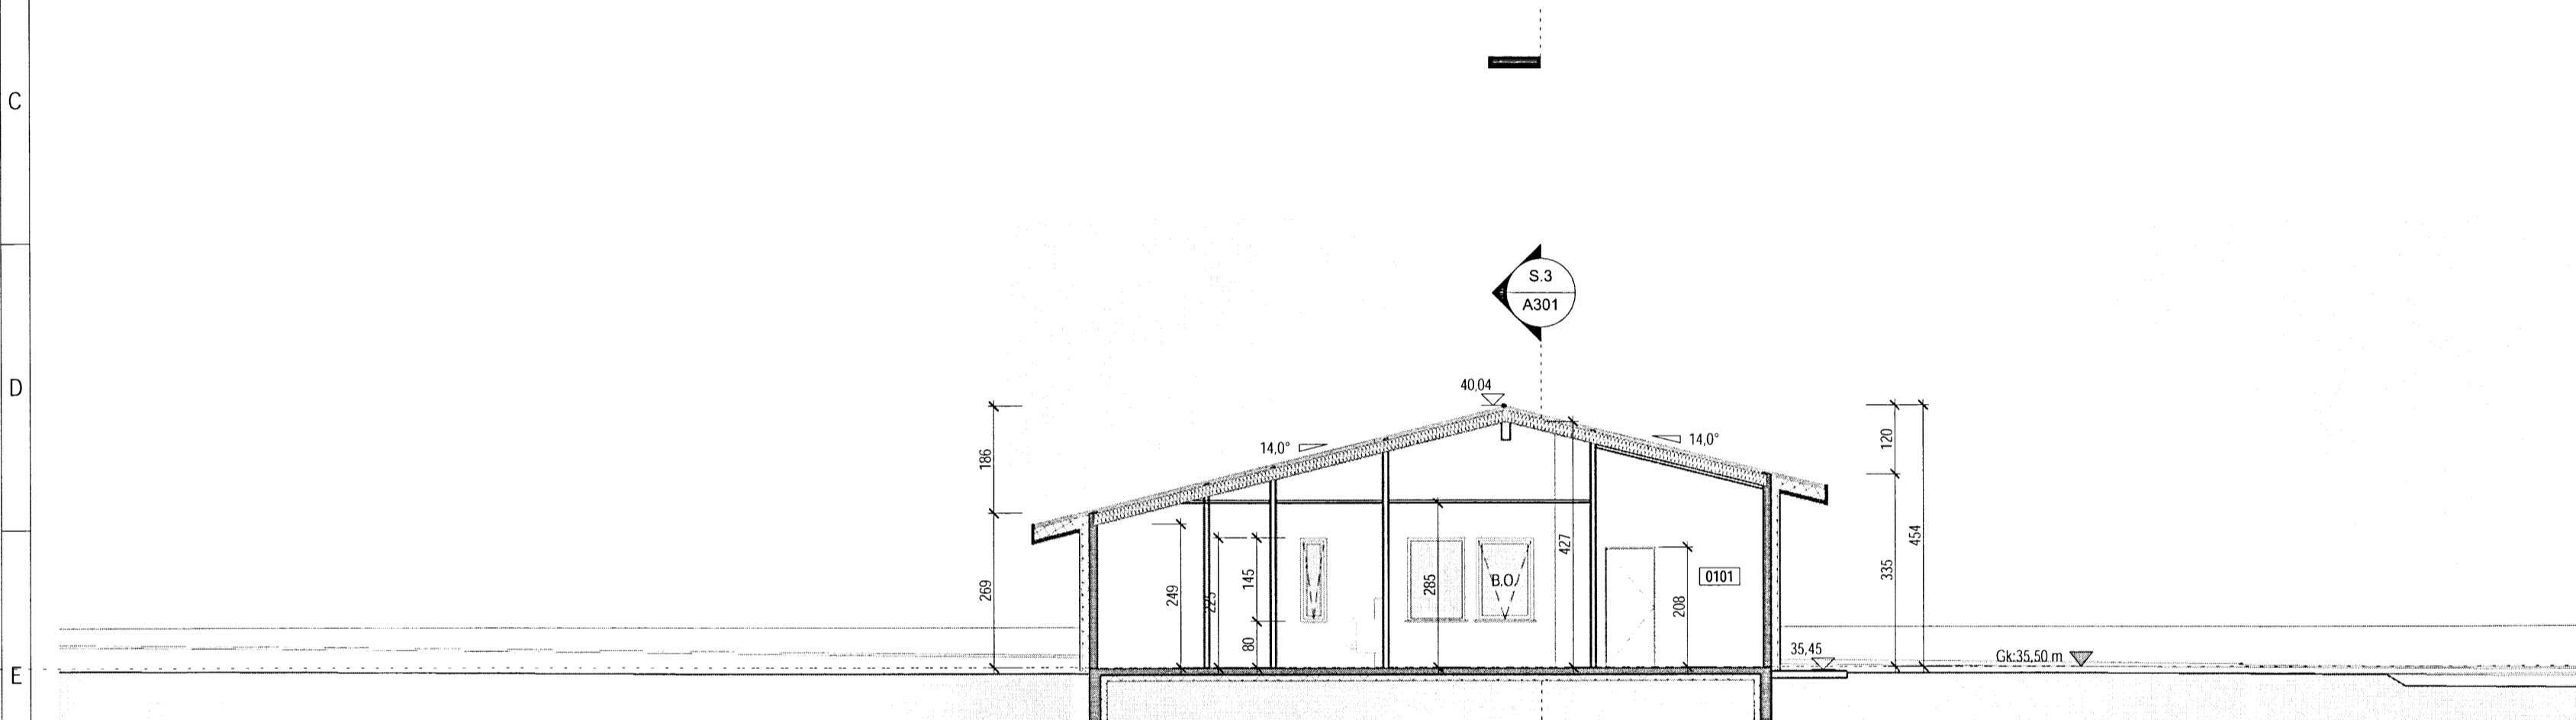

Snið S.2  
1:100

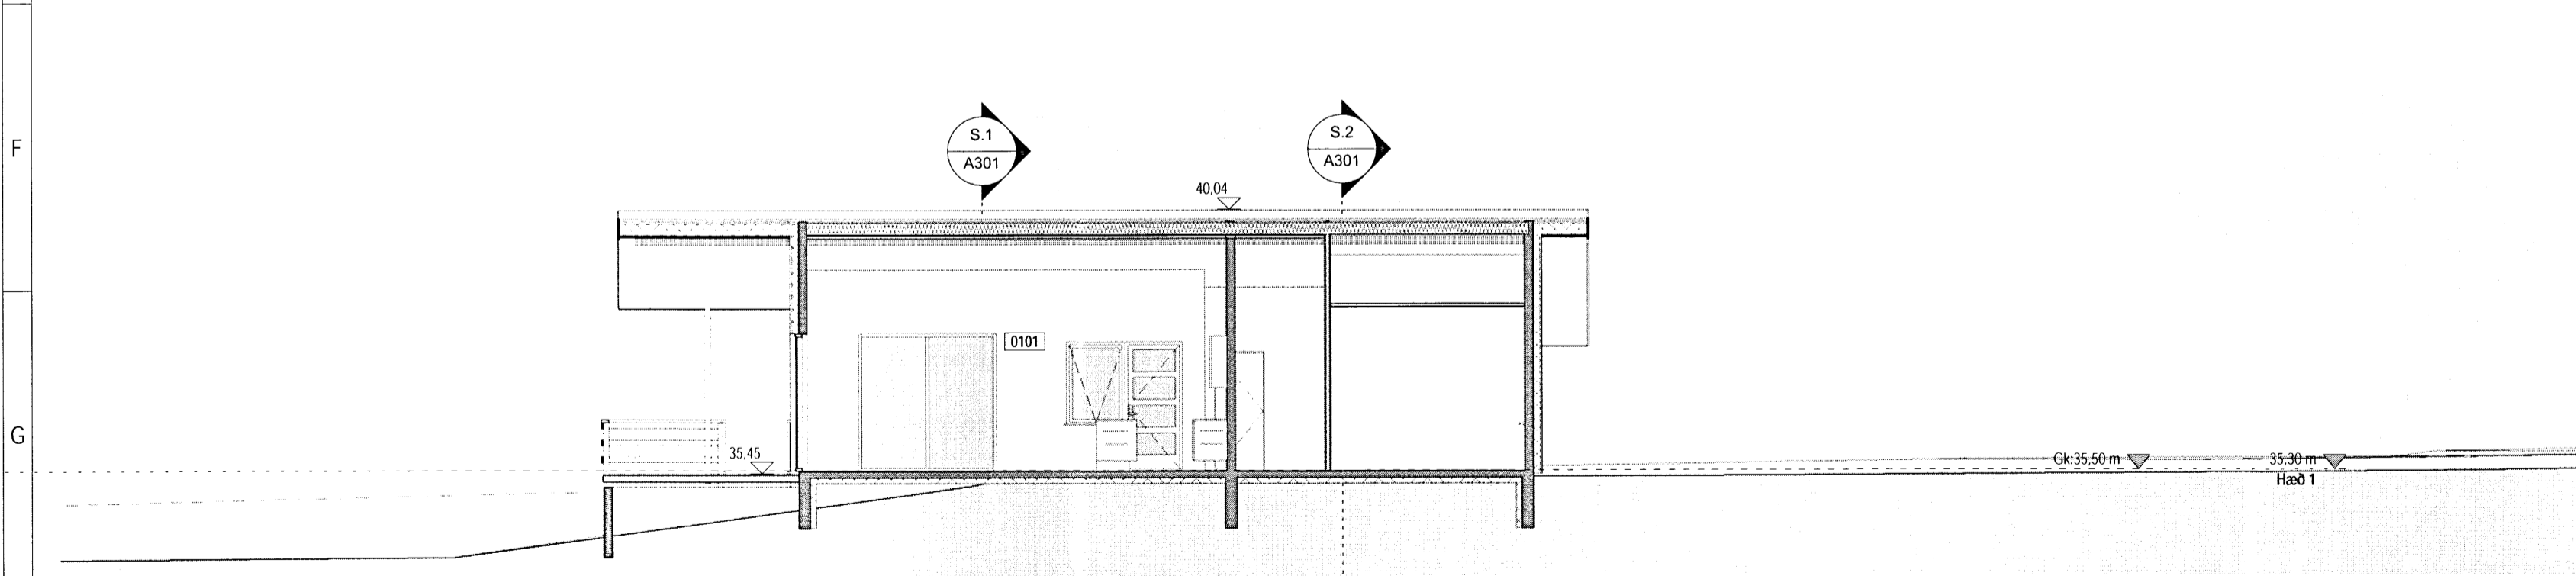


Snið S.3  
1:100

Skipulags- og byggingarfulltrúi Uppsveita bs.  
**Samþykkt**  
24. AUG. 2015  
*Ragn G. Rark*  
Byggingarfulltrúi

Tákn			
GN	= Gollnúrfall	Brunatakn	
PN	= Paknúrfall	Veggir og hæðaskil	
SN	= Svalnúrfall	EI60	
LR	= Loftræsting	EI90	
VLR	= Velknúin loftræsting	A-EI60	
PK	= Póstkassar	A-EI120	
NL	= Neyðarjós	REI60	
BO	= Björgunarpop	REI120	
R	= Reykskyngjarni	A-REIM120	
HSL	= Handskókkvitæki	Hurðir	
ÚT	= Merktur útgangur	E30-CS	
HV	= Hitaveita	E130-CS	
VV	= Vatnsveita	EI60-CS	
RR	= Rafmagnsveita	Gluggar	
ÚK	= Útkrani	E30	
BO	= Fellingstigi við björgunarpop		
CS	= Brunaslanga		
OS	= Stigleiðsla		
OU	= Stigleiðsla út		
!	= Stjornstöð brunaviðvörðunarkerfis		
!	= Inntak		
!	= Bilastæði fyrir fatlaða		

Útg.	Dags.	Lýsing	Nafn

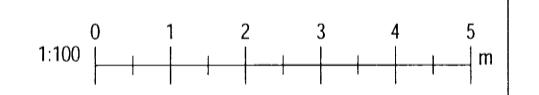

**KRark**  
Kristinn Ragnarsson arkitekt ehf.  
Hlíðasmári 19 - 2.hæð, 201 Kopavogur, Ísland  
S. 564.2255, Fax. 544.4225  
Kt. 581298.3589, www.krark.is, krark@krark.is

Kothólsbraut 2

Grimnes og Grafningshreppur

Landnúmer: 170020 Staðgreinir: 8719-1-96070020  
Sumarbústaðir

Snið S.1-S.3  
Bygginganefnateikningar

Hönnun:	KR.RCM.RM	Verknúmer:	15062IS
Verkefnastjóri:	KR	Mælikvarði:	1:100
Teiknaði:	RCM.RM	Dagsetning:	06.07.2015
Yfirfariði:	KR	Blaði:	Útgáfa:

Samþykkt:  
Kristinn Ragnarsson  
Kt. 120944.2669

A301