




**Suðvestur útlit**  
1 : 100

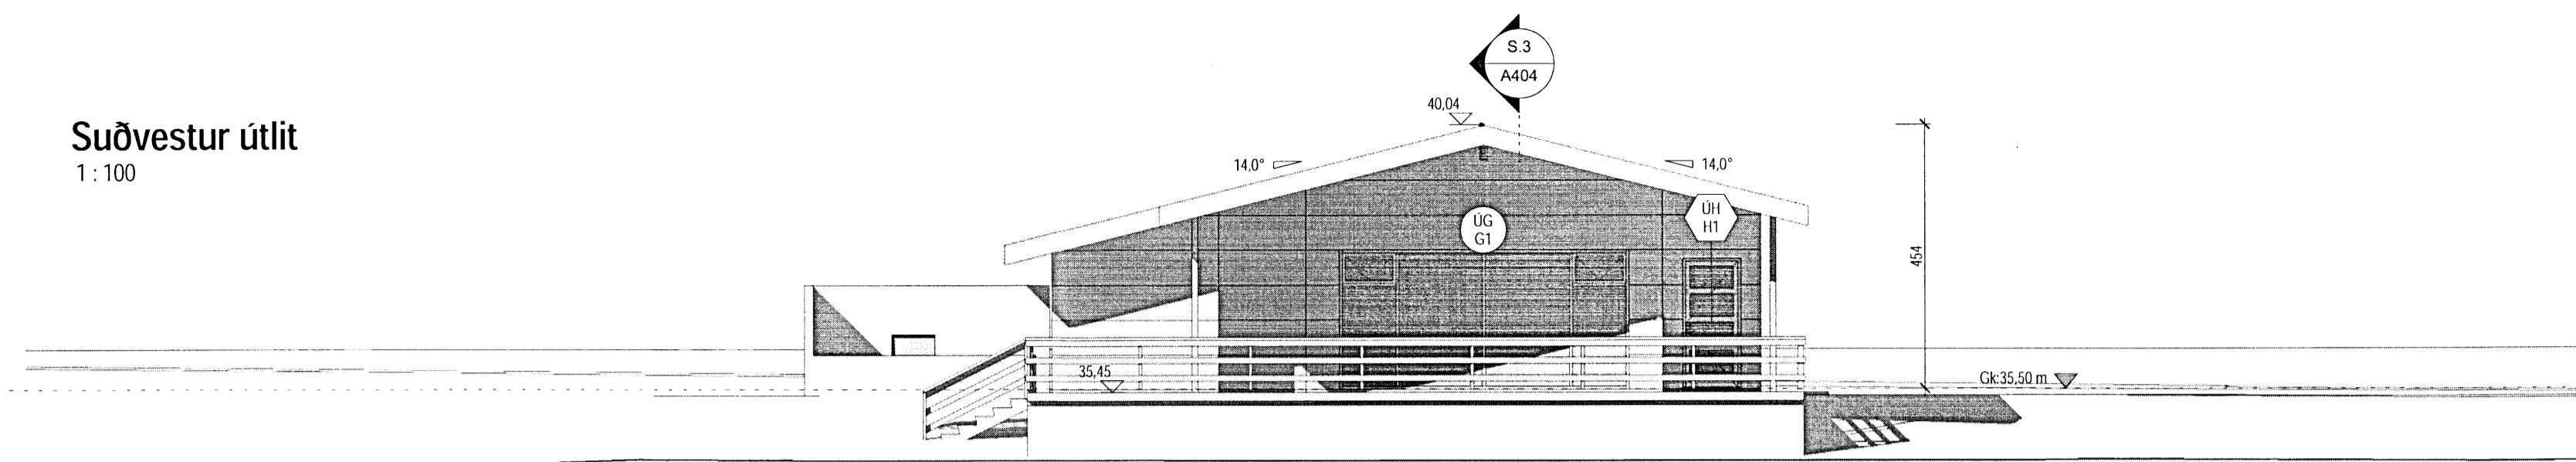


**Suðaustur útlit**  
1 : 100

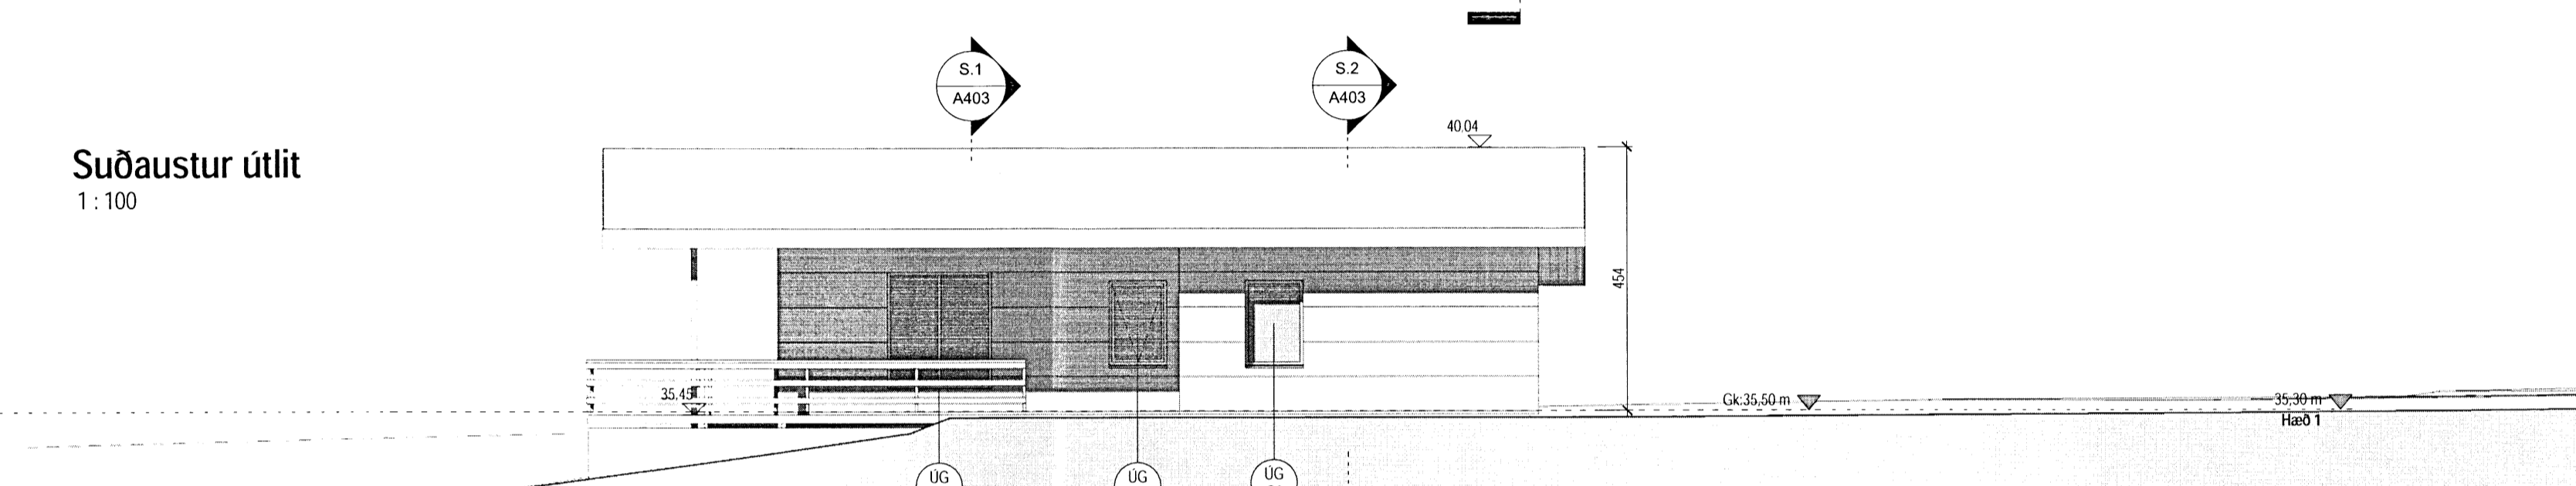

**Norðaustur útlit**  
1 : 100

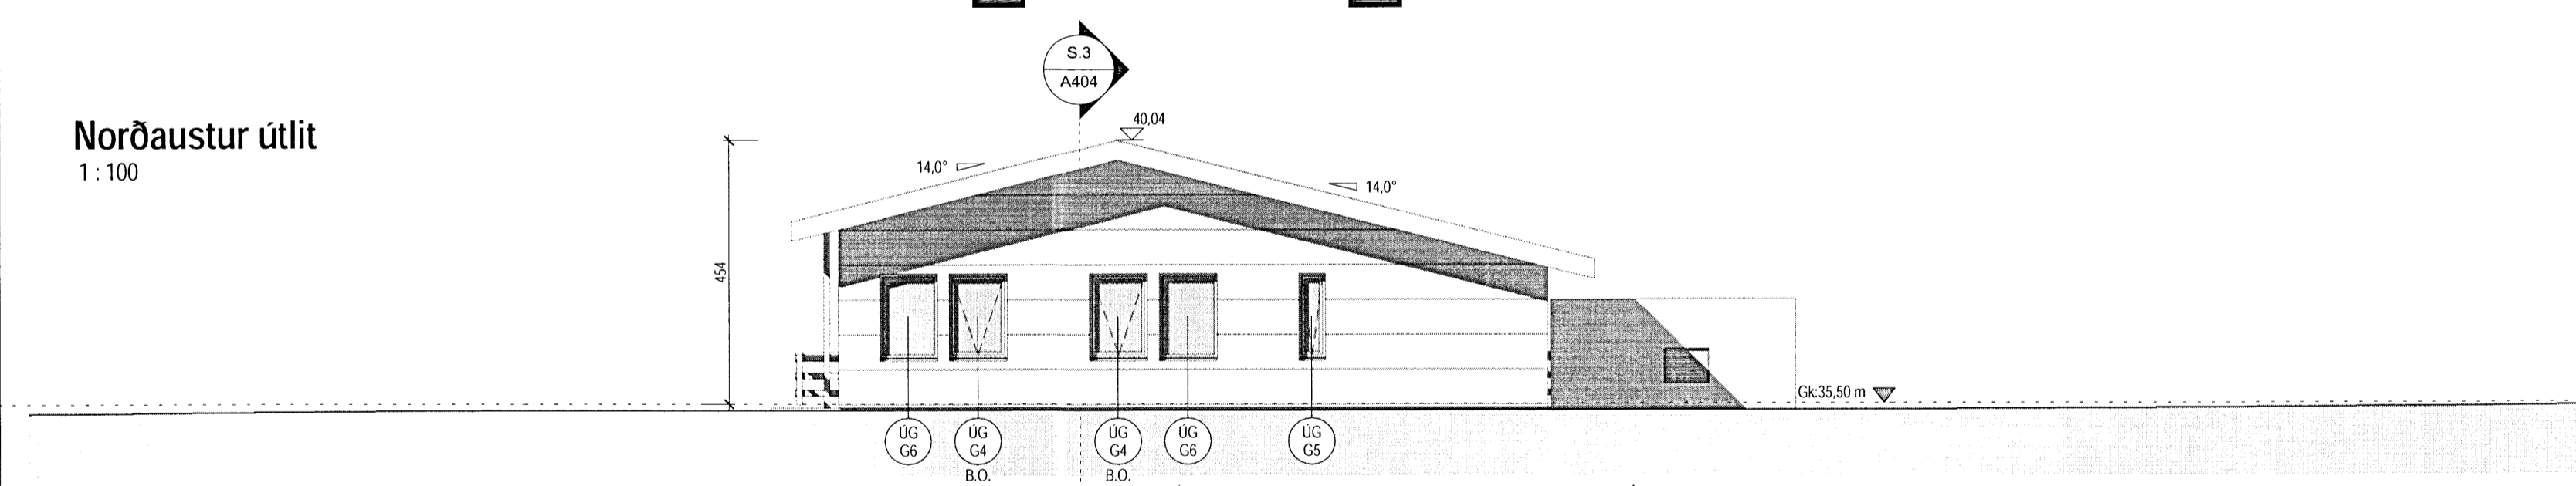

**Norðvestur útlit**  
1 : 100

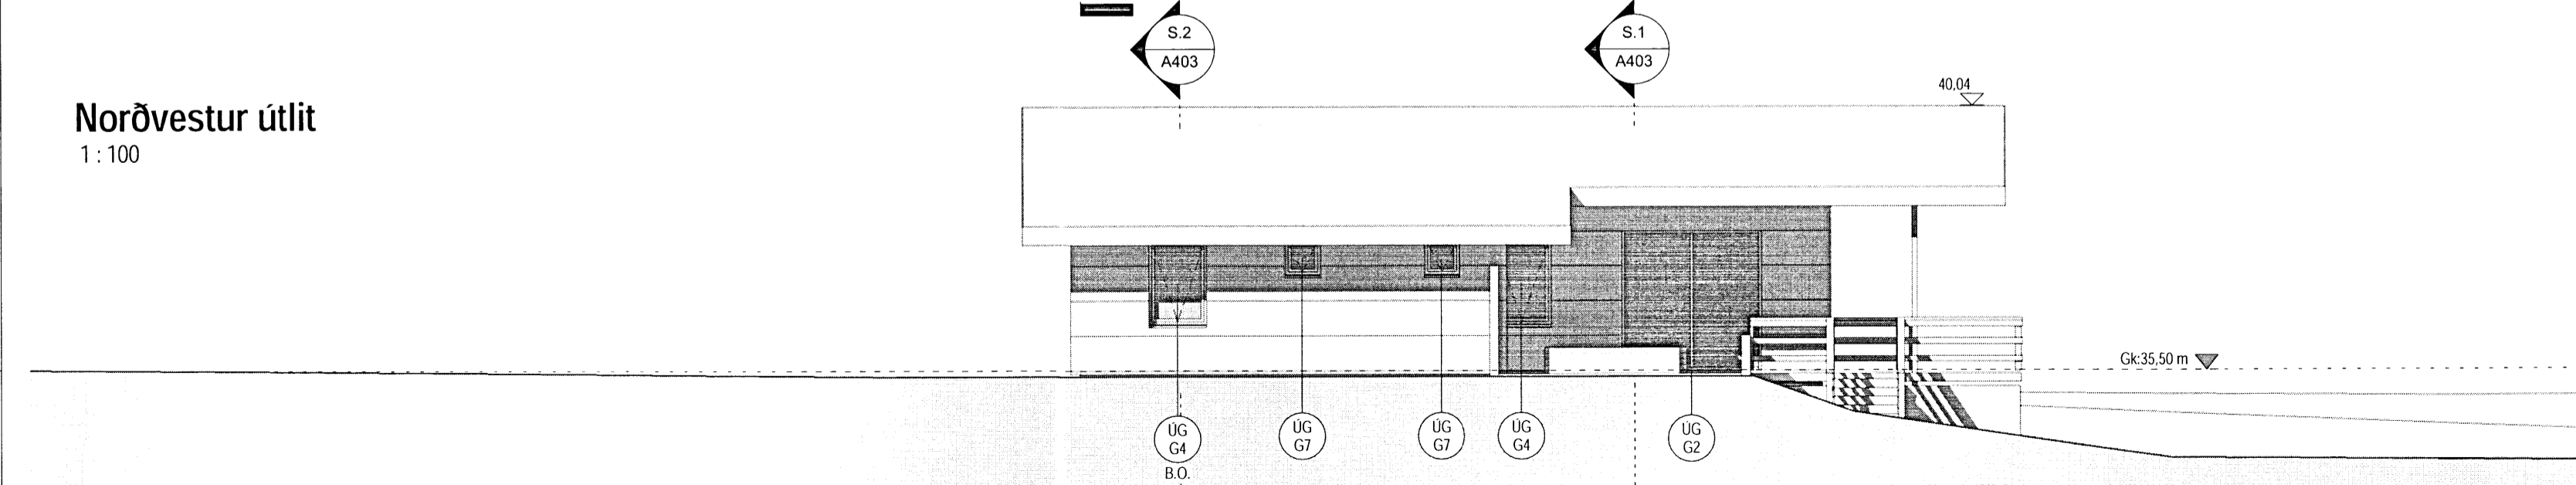


Skýpulegs- og byggingarfulltrúi Uppsveita bs.  
**Sambýkkt**  
24. AUG. 2015  
*Ausp Gíslason*  
Byggingarfulltrúi

**Takn**

- |                                    |                    |
|------------------------------------|--------------------|
| GN = Gólfburfall                   | Brunatak           |
| PN = Þakniðurfall                  | Veggir og hæðaskil |
| SN = Svalniðurfall                 | E160               |
| LR = Lofttræsting                  | E190               |
| VLR = Velkrúin lofttræsting        | A-E160             |
| PK = Postkassar                    | A-E120             |
| NL = Neyðarljós                    | RE160              |
| BO = Björgunarop                   | RE120              |
| R = Reykskygjan                    | A-RE1M120          |
| HSL = Handstökveitaski             |                    |
| ÚT = Merktur útgangur              | Hurðir             |
| HV = Hitaveita                     | E30-CS             |
| VV = Vatnsveita                    | E130-CS            |
| RR = Ráfmagnsveita                 | E160-CS            |
| UK = Útkrani                       | Gluggar            |
|                                    | E30                |
| ☐ = Fellið við björgunarop         |                    |
| ⊙ = Brunaslanga                    |                    |
| ○ = Stigleðsla                     |                    |
| ○ = Stigleðsla út                  |                    |
| ⊞ = Stjornstöð brunavörðunarkerfis |                    |
| ⊞ = Inntak                         |                    |
| ⊞ = Bilastæði fyrir fatlaða        |                    |

Útg.	Dags.	Lýsing	Nafn

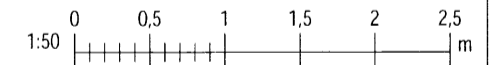

**KRark** Kristinn Ragnarsson arkitekt ehf.  
Hilbasári 19 - 2.hæð, 201 Kopavogur, Island  
S. 564.2255, Fax. 544.4225  
Kt. 581298.3589 - www.krark.is - krark@krark.is

**Kothólsbraut 2**  
**Grimsnæs og Grafningshreppur**

Landnúmer: 170020 Staðgreinir: 8719-1-96070020

35.30 m Hæð 1 Sumarbústaðir

**Útlit**  
Sertekningar

Hönnun: KR.RCM.RM	Verknúmer: 15062IS
Verkefnastjóri: KR	Mælikvarði: 1 : 100
Teiknað: LPM.RM	Dagsetning: 06.07.2015
Yfirfarið: KR.RCM	Blað: Útgáfa:
Sambýkkt: Kristinn Ragnarsson Kl. 120944.2669	A402 5708

Plöt: 0605714  
Sve: 4.12.2015 06:04:16

AZ Copyright © KRark\_Hönnuður asklar sér alán rétt á teikningum - Fjöldun er hób skriflegu sambýkkt