Skipulags- og byggingarfulltrúi Uppsveita bs.
Samþykkt
24 AUG. 2015
Byggingarfulltrúi

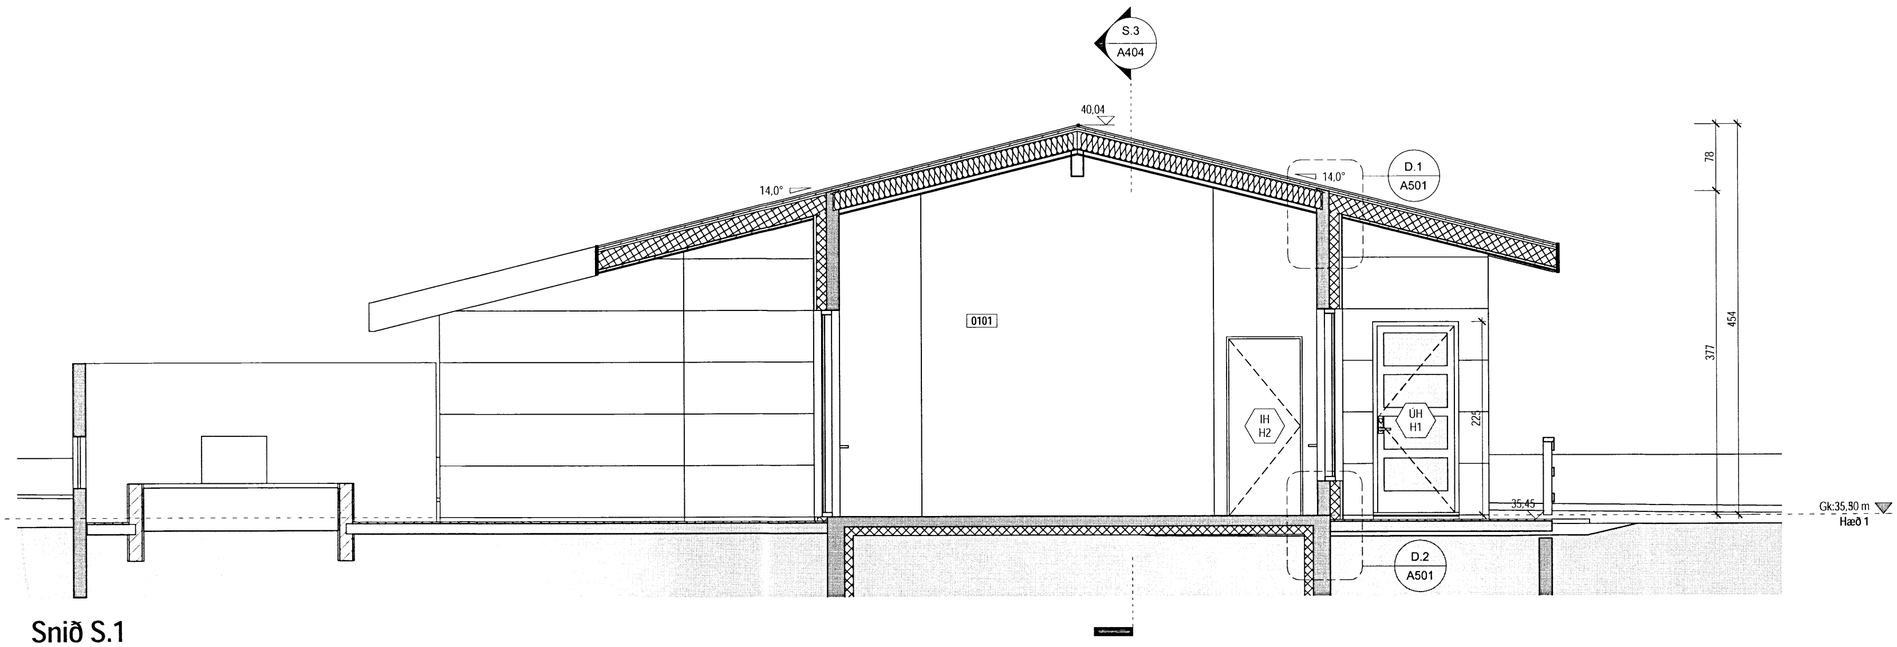

Snið S.1
1 : 50

Tákn

GN	=	Golfniðurfall
ÞN	=	Þakniðurfall
SN	=	Svalaniðurfall
LR	=	Loftræsting
VLR	=	Vélknúin loftræsting
PK	=	Póstkassar
NL	=	Neyðarljós
BO	=	Björgunarop
R	=	Reykskynjari
HSL	=	Handslökkvitæki
ÚT	=	Merktur útgangur
HV	=	Hitaveita
VV	=	Vatnsveita
RR	=	Rafmagnsveita
ÚK	=	Útikrani
BO	=	Fellistigi við björgunarop
	=	Brunaslanga
	=	Stigleiðsla
	=	Stigleiðsla út
	=	Stjórnstoð brunaviðvörunarkerfis
	=	Inntak
	=	Bílastæði fyrir fatlaða

Brunatákn

Veggir og hæðaskil
EI60
EI90
A-EI60
A-EI120
REI60
REI120
A-REIM120

Hurðir
E30-CS
EI30-CS
EI60-CS

Gluggar
E30

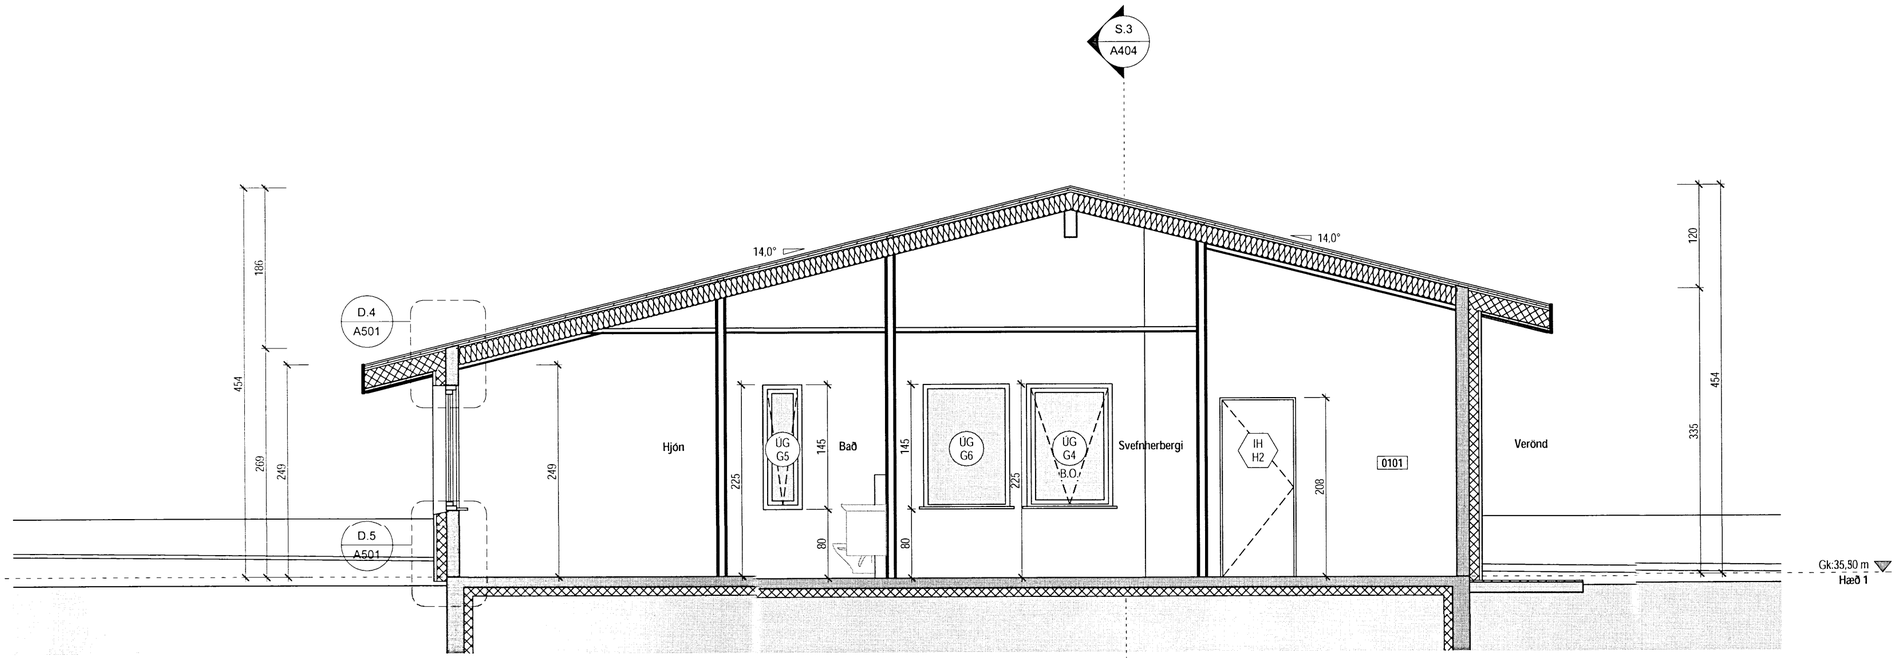

Snið S.2
1 : 50

Útg.	Dags.	Lýsing	Nafn

1:50 0 0,5 1 1,5 2 2,5 m

KRark
Kristinn Ragnarsson arkitekt ehf.
Hlíðasmári 19 - 2.hæð . 201 Kópavogur . Ísland
S. 564.2255 . Fax. 544.4225
Kt. 581298.3589 . www.krark.is . krark@krark.is

Kothólsbraut 2

Grimsnes og Grafningshreppur

Landnúmer:	170020	**Staðgreinir:**	8719-1-96070020
Sumarbústaðir			

Snið S.1 - S.2

Sérteikningar

Hönnun:	KR.RCM.RM	**Verknúmer:**	15062IS
Verkefnastjóri:	KR	**Mælikvarði:**	1 : 50
Teiknað:	LPM.RM	**Dagsetning:**	06.07.2015
Yfirfarið:	KR. RCM	**Blað:**	**Útgáfa:**
Samþykkt: Kristinn Ragnarsson		A403	

Plot: 08/05/14
08.2015 06:04:17

Copyright © KRark_Hönnuður áskilur sér allan rétt á teikningum - Fyllilöðun er háð skriflegu samþykki