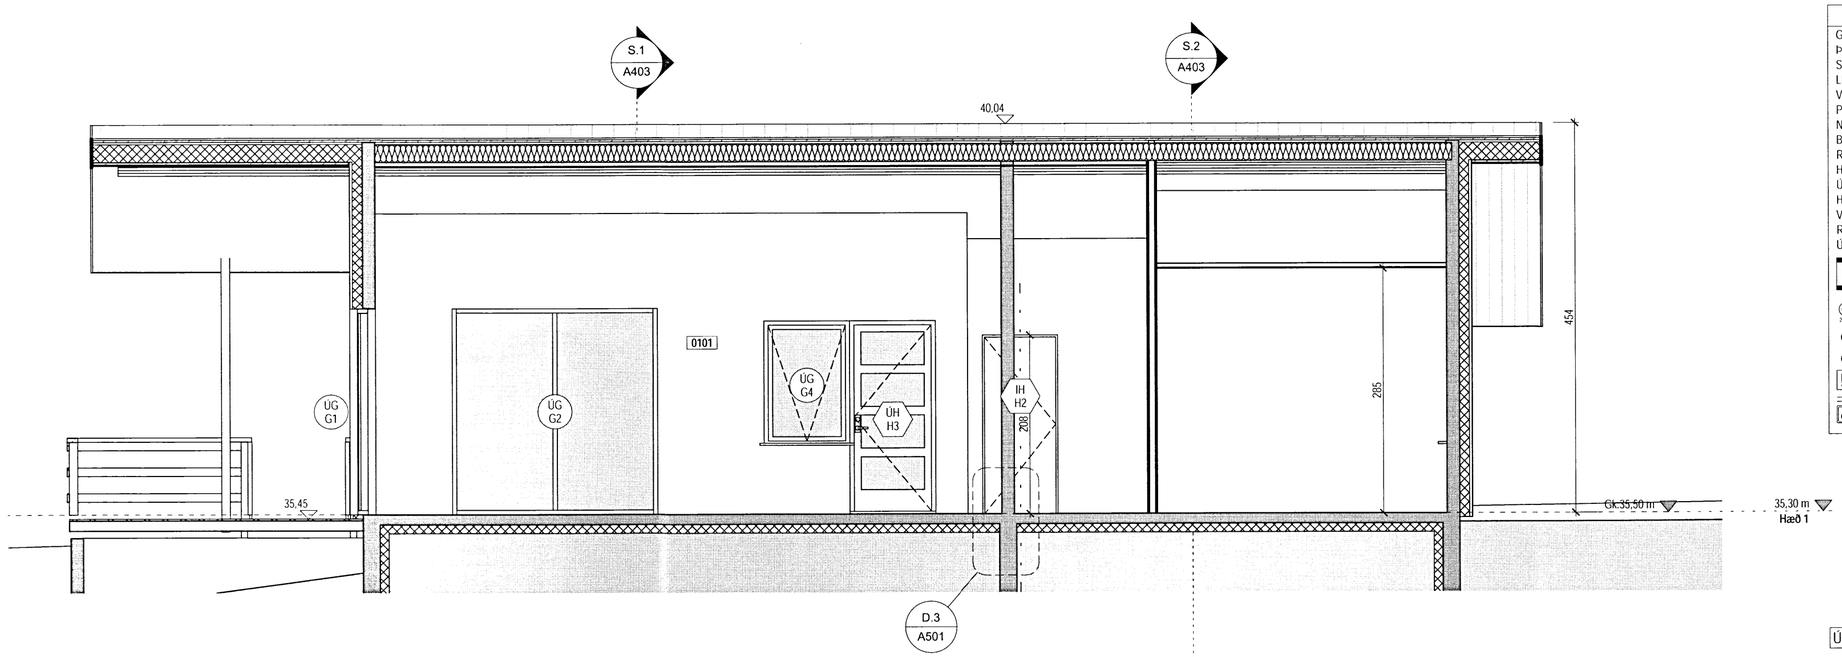

Skipulags- og byggingarfulltrúi Uppsveita bs.
Samþykkt
24 AUG. 2015
Byggingarfulltrúi

Snið S.3
1 : 50

Tákn

GN	= Golfniðurfall	
ÞN	= Þakniðurfall	
SN	= Svalaniðurfall	
LR	= Loftræsting	
VLR	= Vélknúin loftræsting	
PK	= Póstkassar	
NL	= Neyðarljós	
BO	= Björgunarop	
R	= Reykskynjari	
HSL	= Handslökkvitæki	
ÚT ▸	= Merktur útgangur	
HV	= Hitaveita	
VV	= Vatnsveita	
RR	= Rafmagnsveita	
ÚK	= Útikrani	
BO	= Fellistigi við björgunarop	
25 m	= Brunaslanga	
	= Stigleiðsla	
	= Stigleiðsla út	
	= Stjórnstöð brunaviðvörunarkerfis	
	= Inntak	
	= Bílastæði fyrir fatlaða	

Brunatákn

Veggir og hæðaskil
EI60
EI90
A-EI60
A-EI120
REI60
REI120
A-REIM120

Hurðir
E30-CS
EI30-CS
EI60-CS

Gluggar
E30

Útg.	Dags.	Lýsing	Nafn

1:50 0 0,5 1 1,5 2 2,5 m

KRark
Kristinn Ragnarsson arkitekt ehf.
Hlíðasmári 19 - 2.hæð . 201 Kópavogur . Ísland
S. 564.2255 . Fax. 544.4225
Kt. 581298.3589 . www.krark.is . krark@krark.is

Kothólsbraut 2

Grimsnes og Grafningshreppur

Landnúmer:	170020	**Staðgreinir:**	8719-1-96070020

Sumarbústaðir

Snið S.3

Sérteikningar

Hönnun:	KR.RCM.RM	**Verknúmer:**	15062IS
Verkefnastjóri:	KR	**Mælikvarði:**	1 : 50
Teiknað:	LPM.RM	**Dagsetning:**	06.07.2015
Yfirfarið:	KR. RCM	**Blað:**	**Útgáfa:**
Samþykkt: Kristinn Ragnarsson Kt. 120944.2669		A404	8710

Copyright © KRark_Hönnuður áskilur sér allan rétt á teikningum - Fjölfoldun er með skriflegu samþykki

Plot: 08/05/14
Save: 4.8.2015 06:04:17
A2