


Skipulags- og byggingarfulltrúi Uppsveita bs.


Samþykkt

03 JUNI 2015

Ólafur Guðmundsson
Byggingarfulltrúi

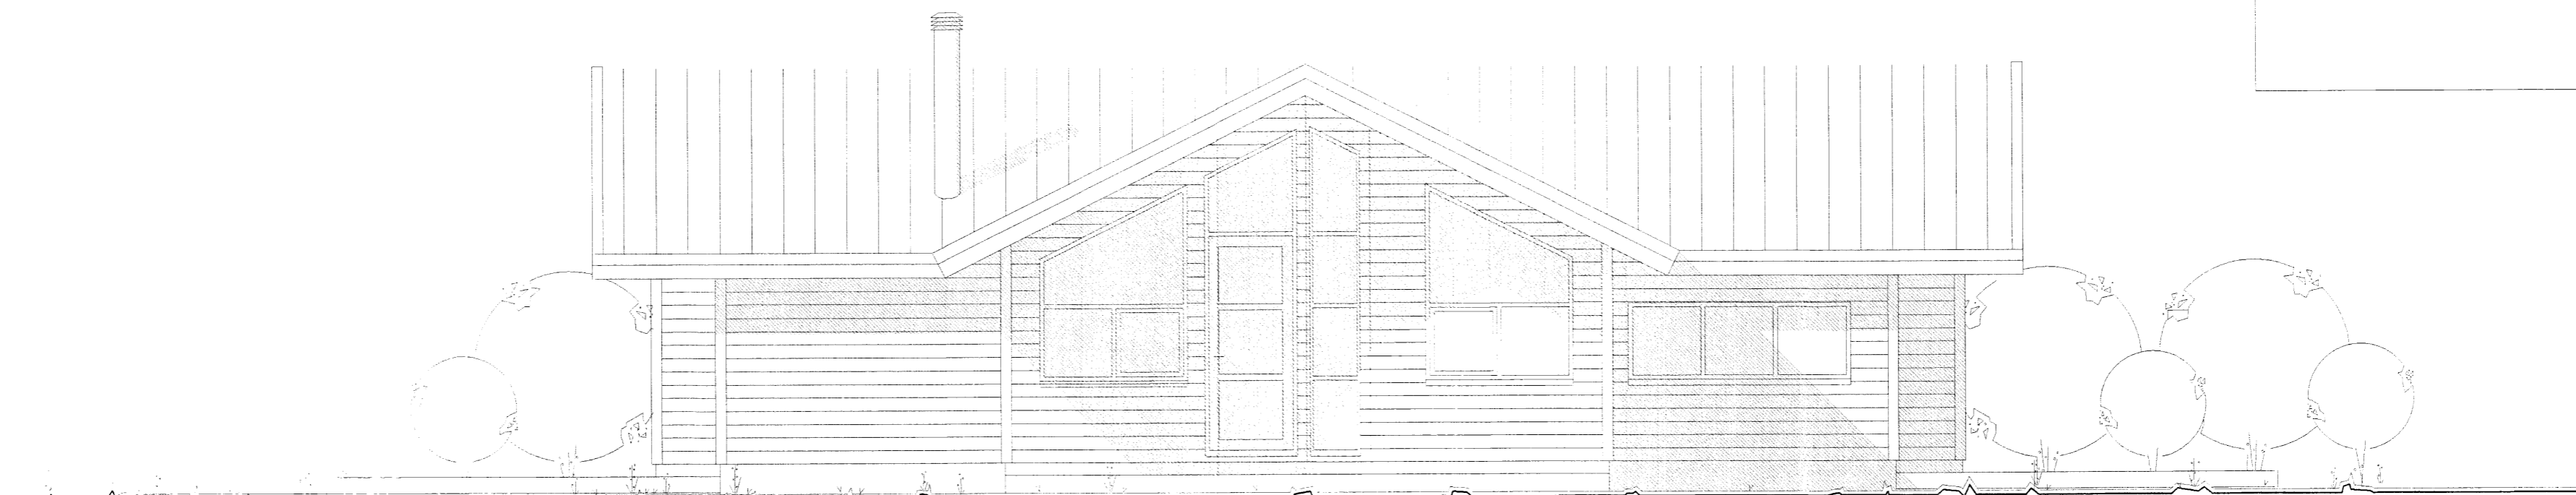

SUB-VESTUR

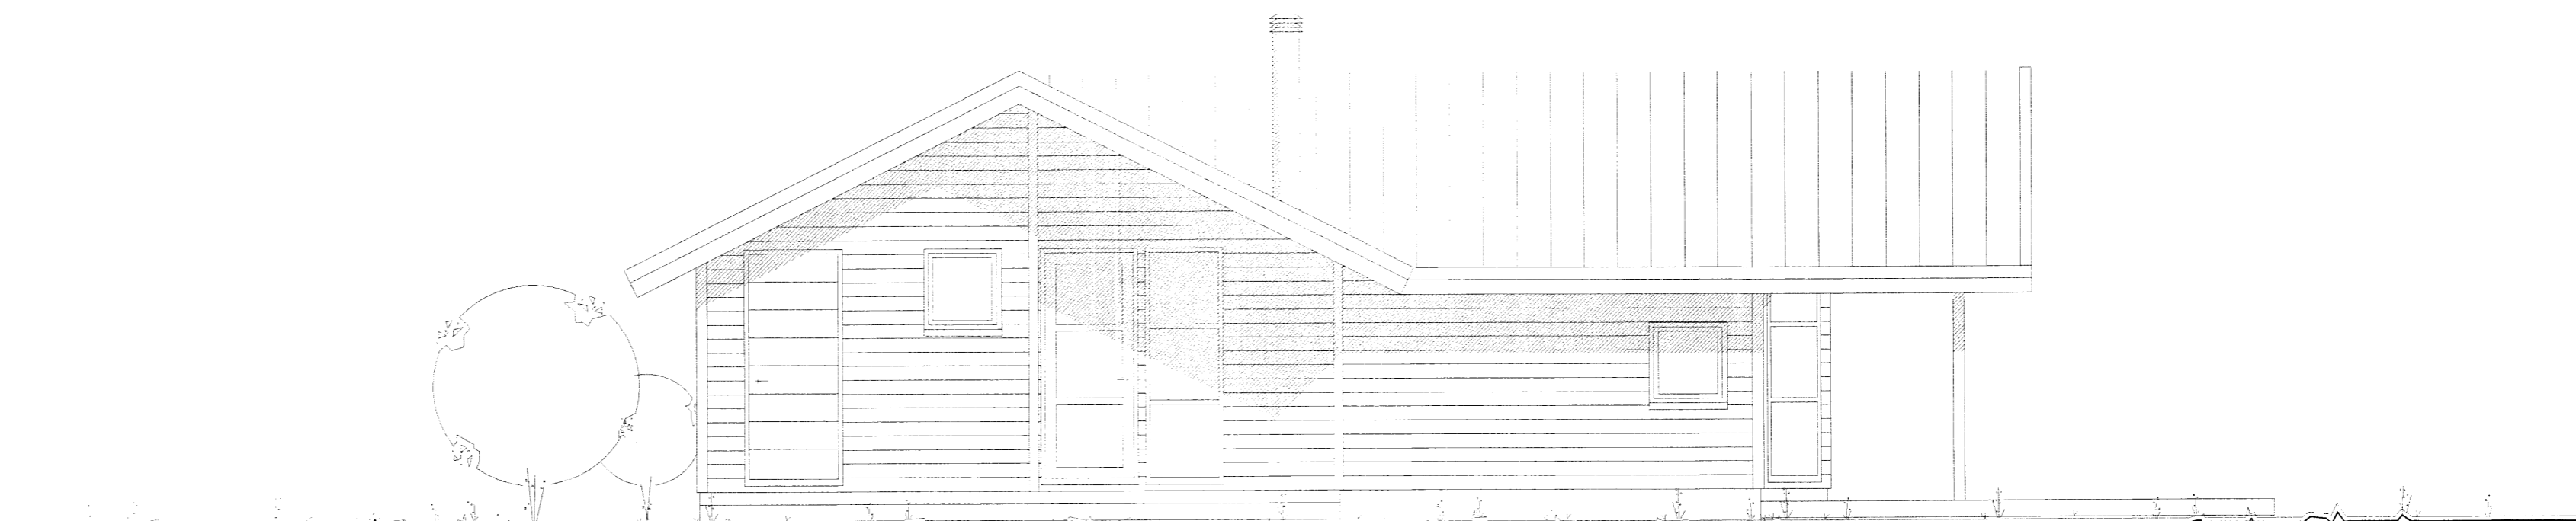

NORÐ-VESTUR

hagtækni tæknipjónusta Refsholti 7, Skorradal sími 861 7252

VERK Borgarbrún 4, Grímsnes- og Grafningshreppi VERK NR. 345

TEIÐING Sumarbústaður Útlit suð-vestur og norð-vestur 1/50 TEIÐING NR. 103 5717

DAGS 28. maí 2015 BREYTT FORNÚÐUR Ingólfur Margeirsson 070252-3099 UNDIRRITUN *Ingólfur Margeirsson*