



GRUNNMYND 1:50

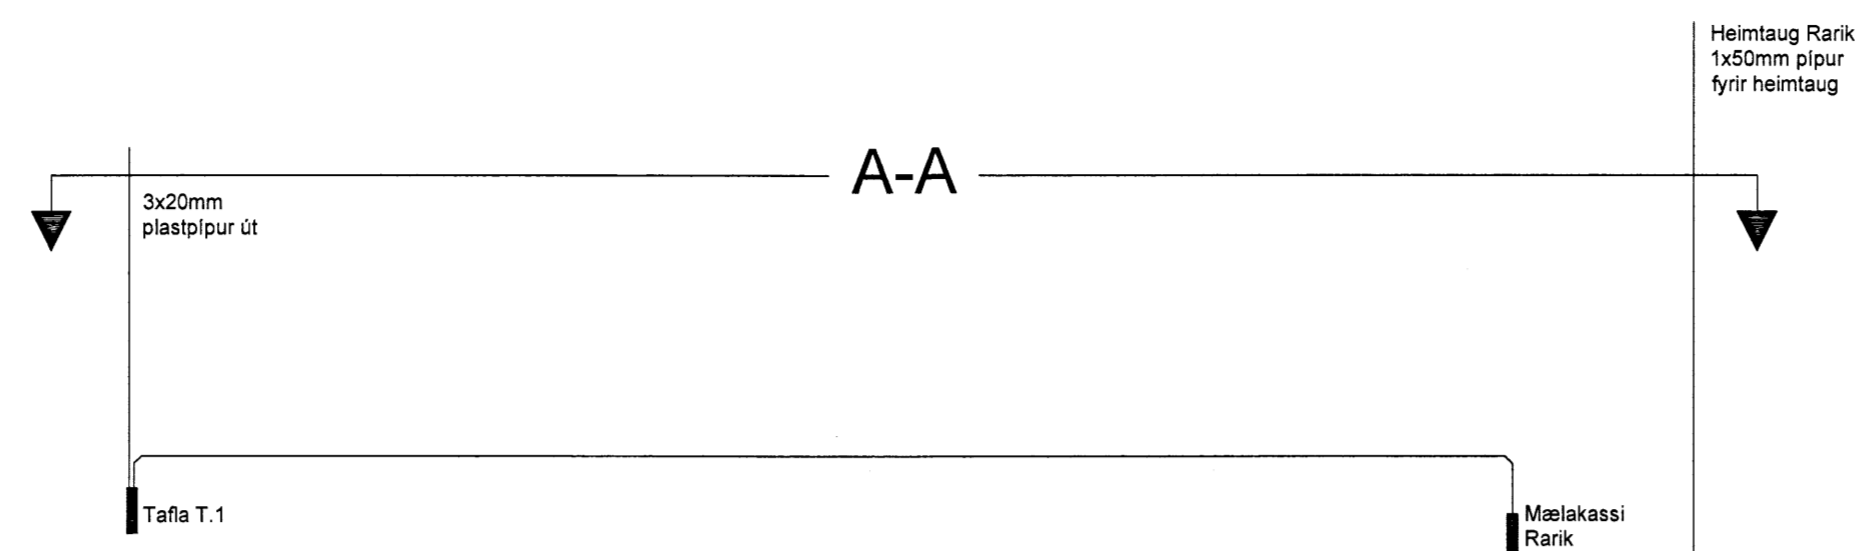


Skipulegs- og byggingarfulltrúi og sveita b. b.
Yárfaðir
 23 JULÍ 2015
Þórir Guð.
 Byggingarfulltrúi


EINLÍNUMYND

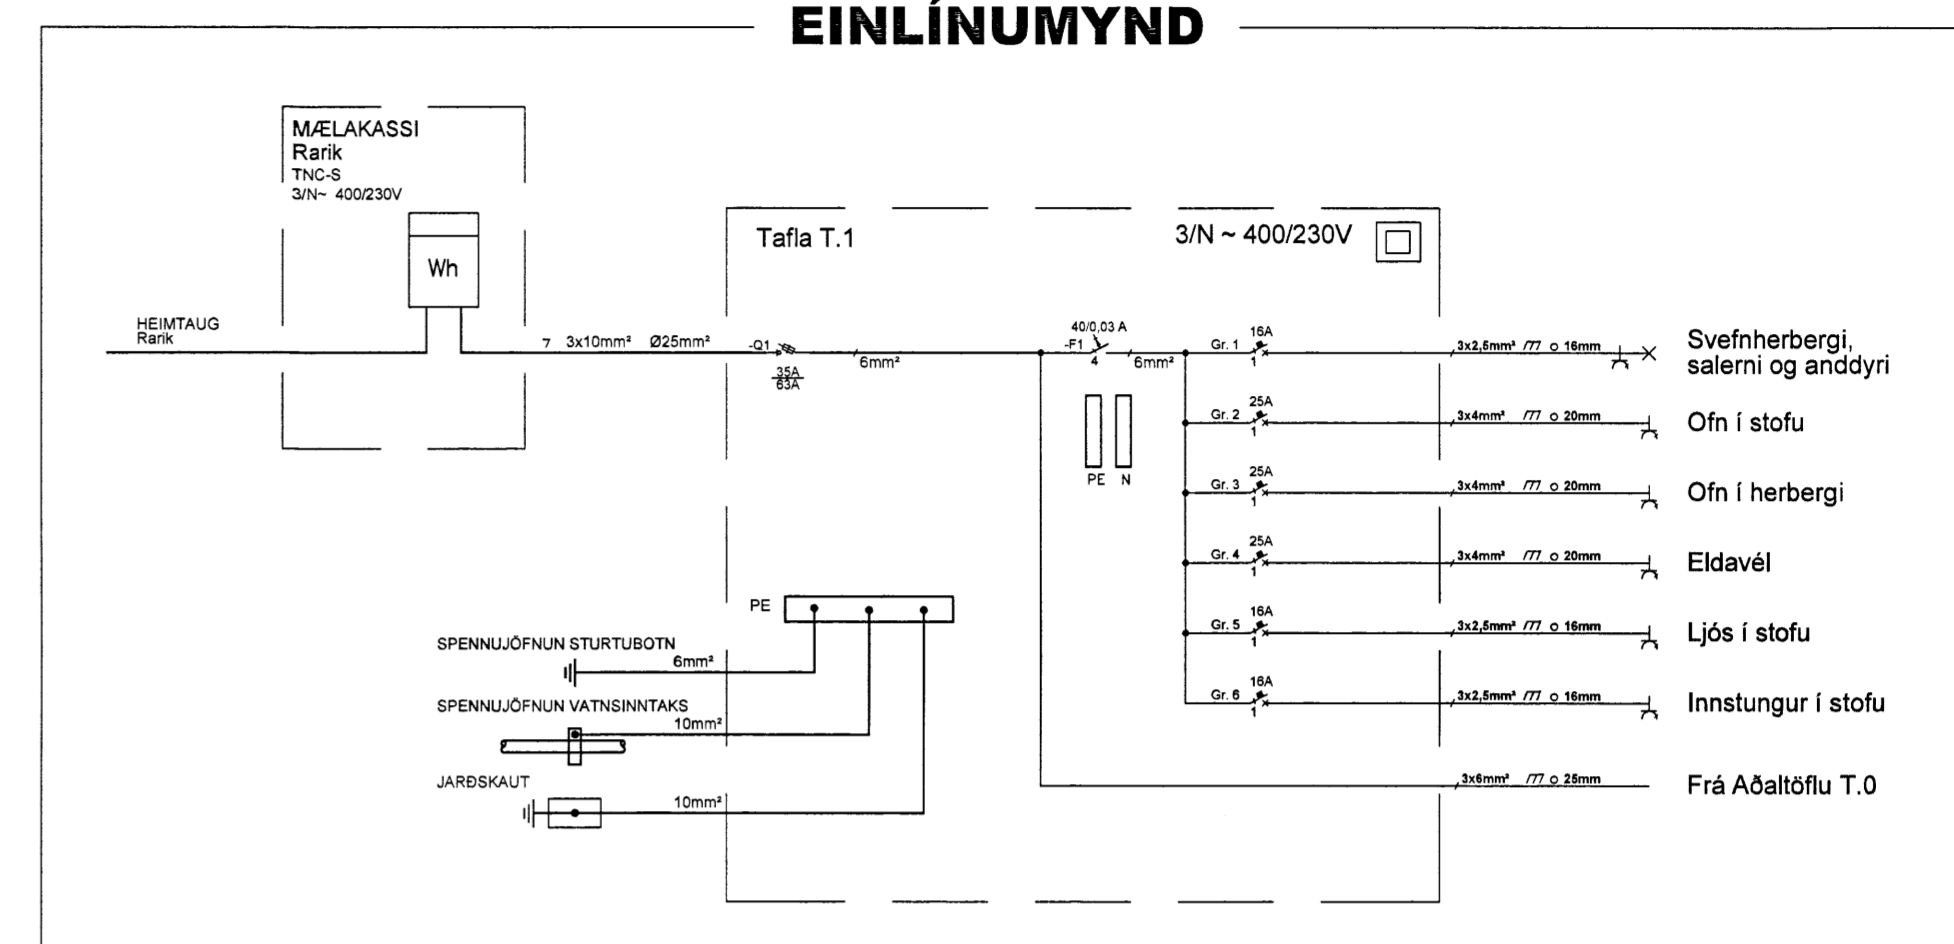


AFSTÖÐUMYND 1:500

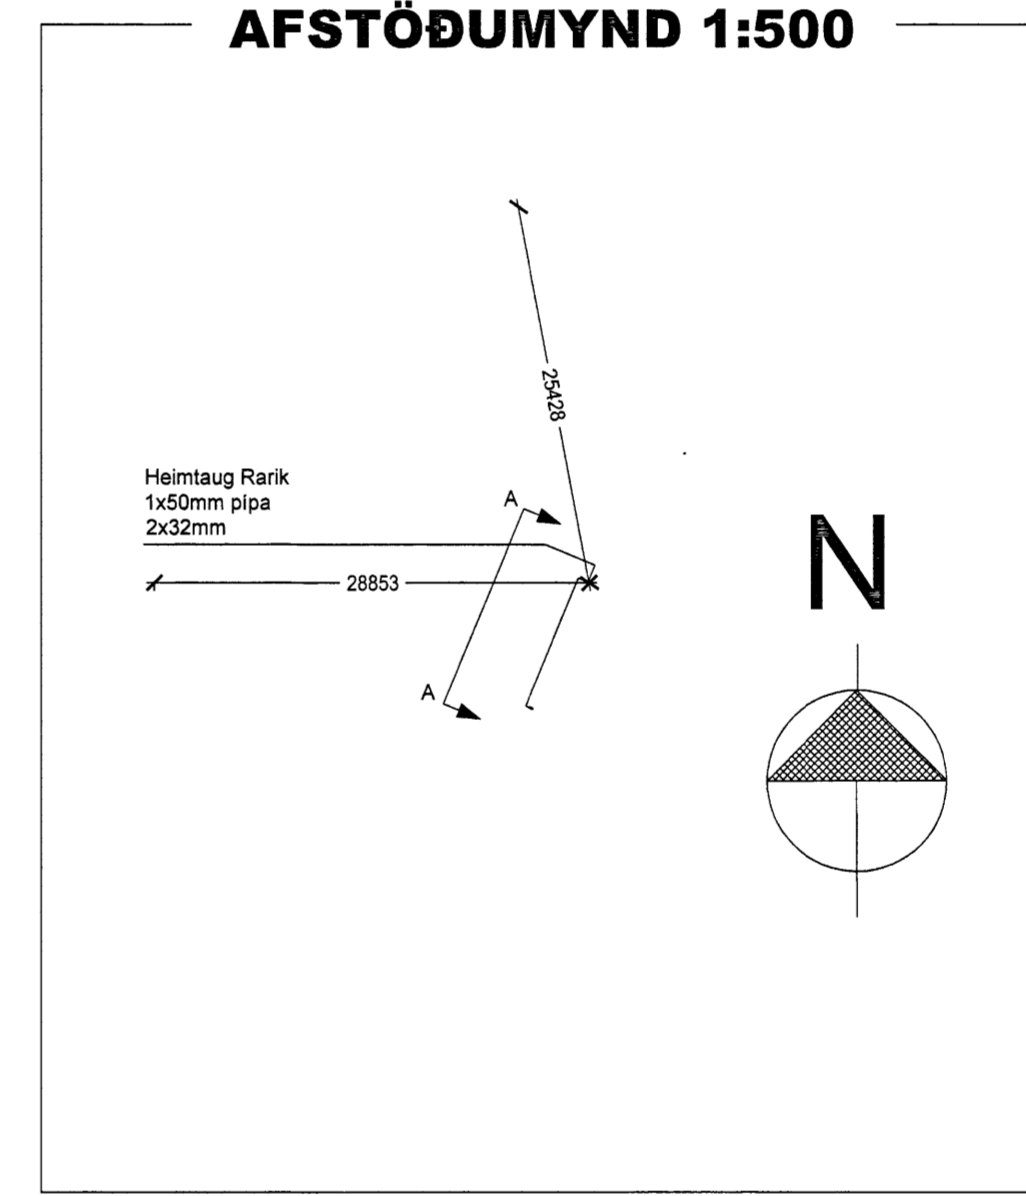

FRÁGANGUR SÖKKULJARÐSKAUTS

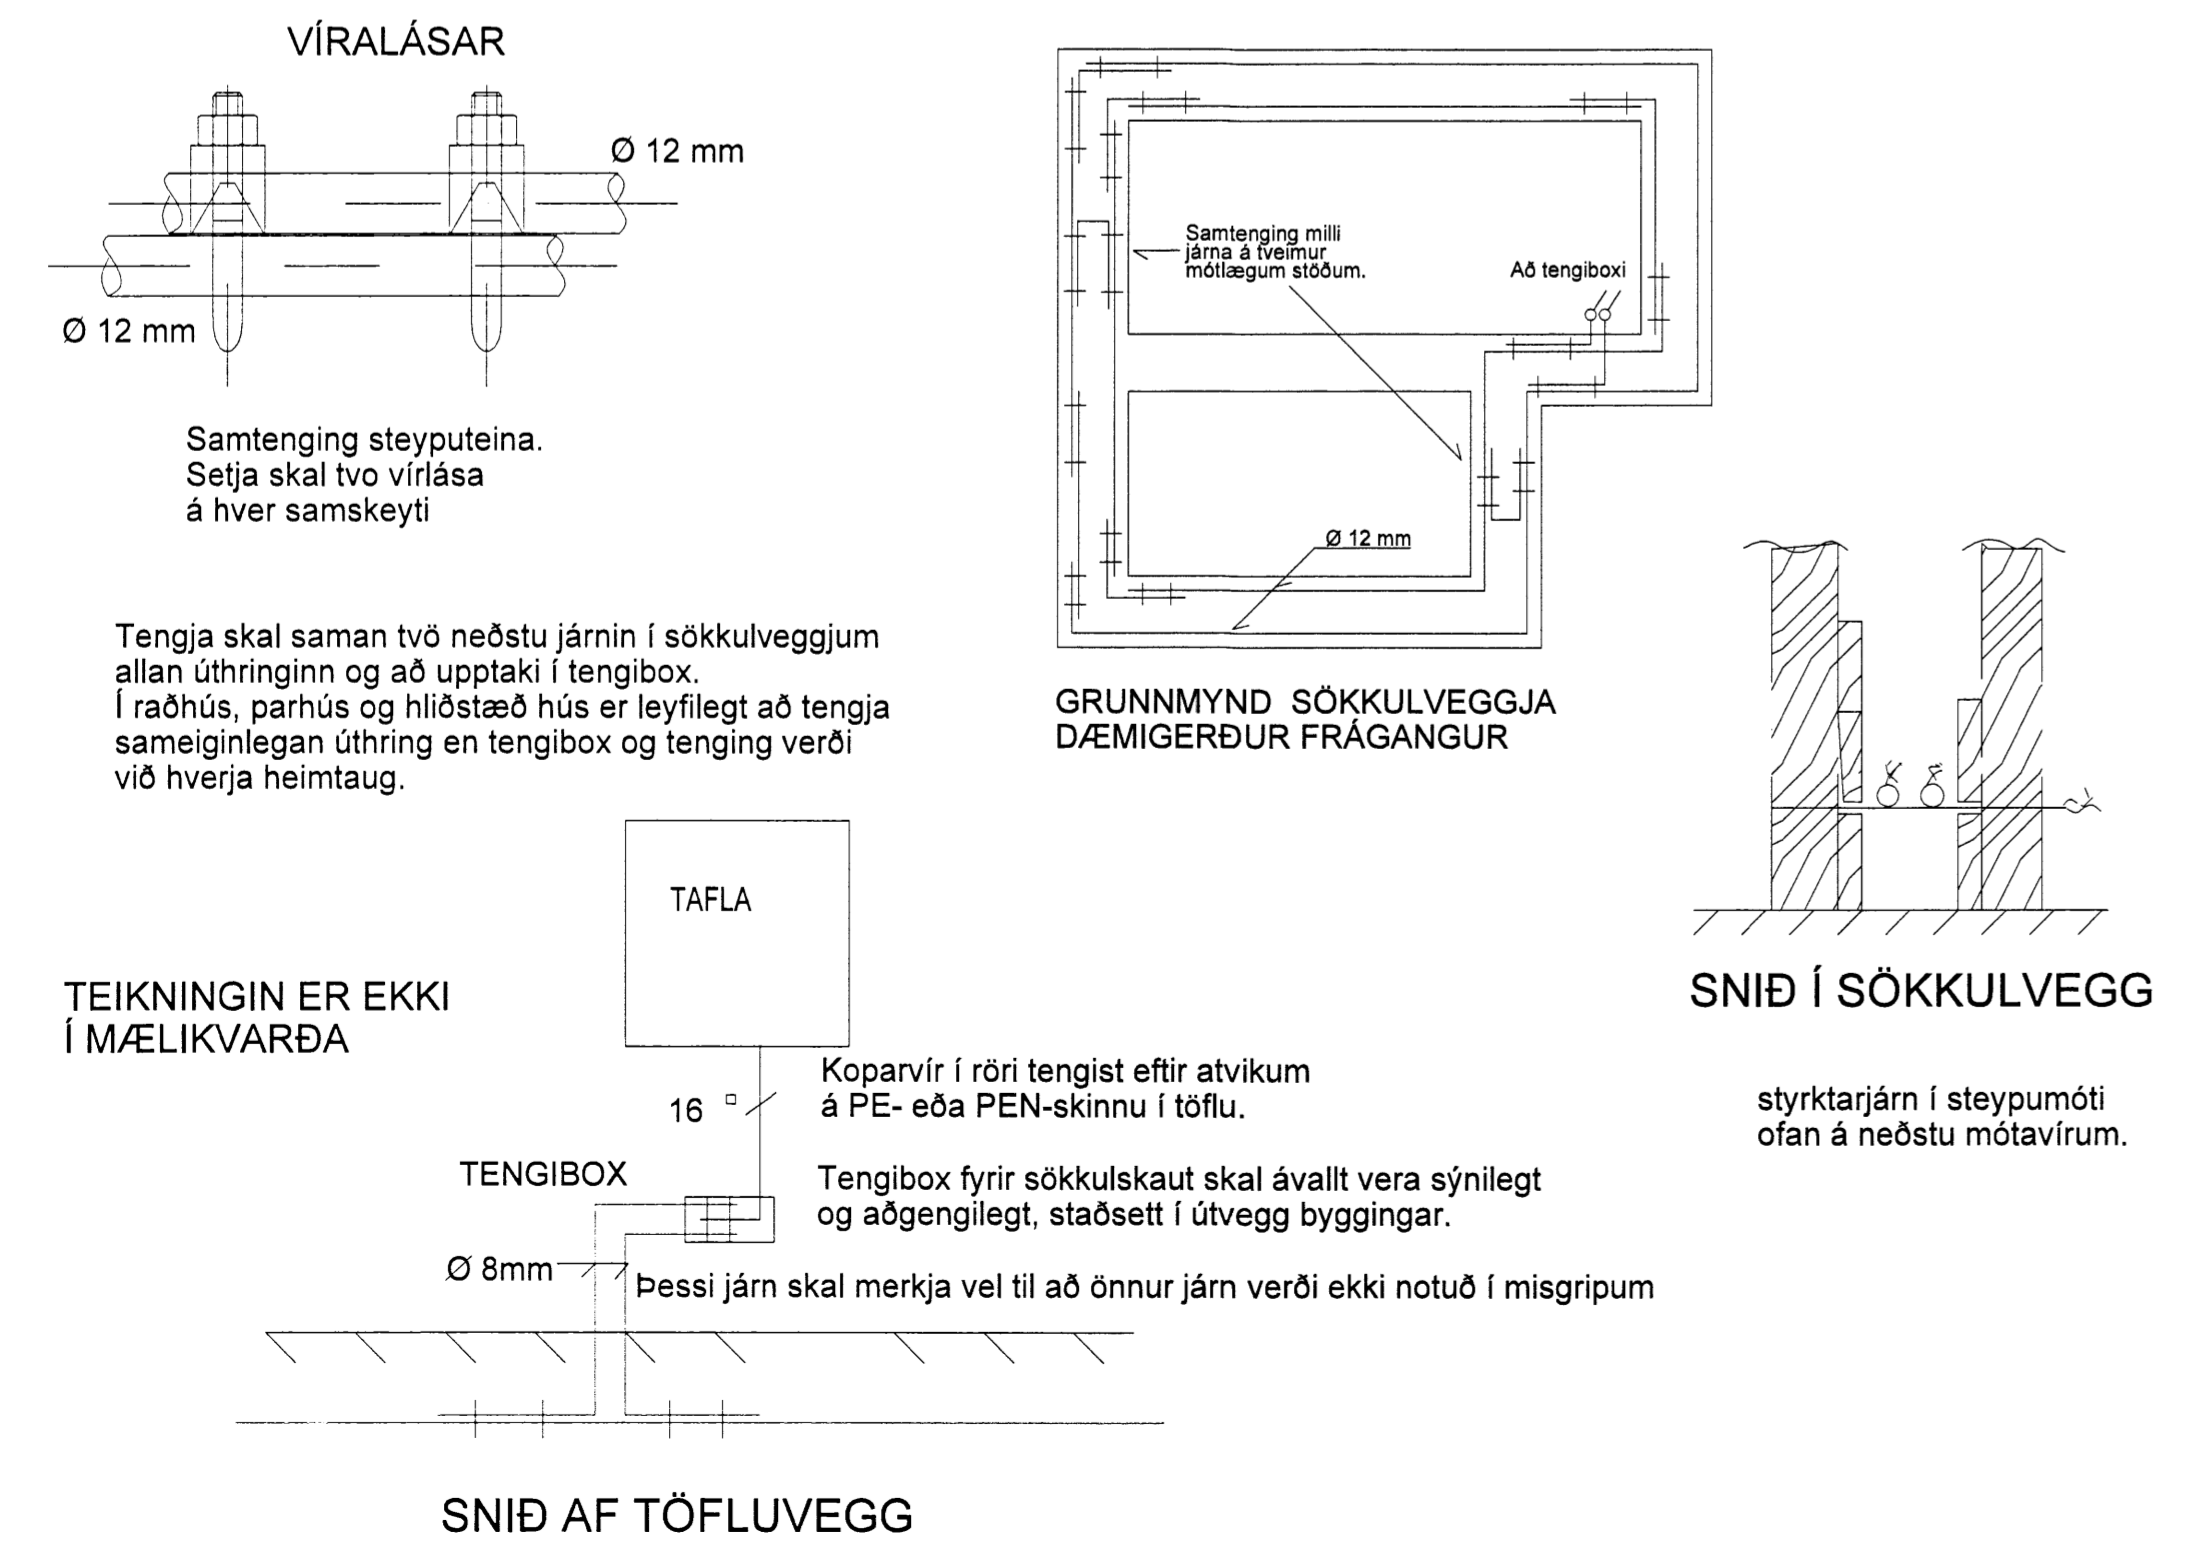

SNIDMYND A-A 1:50

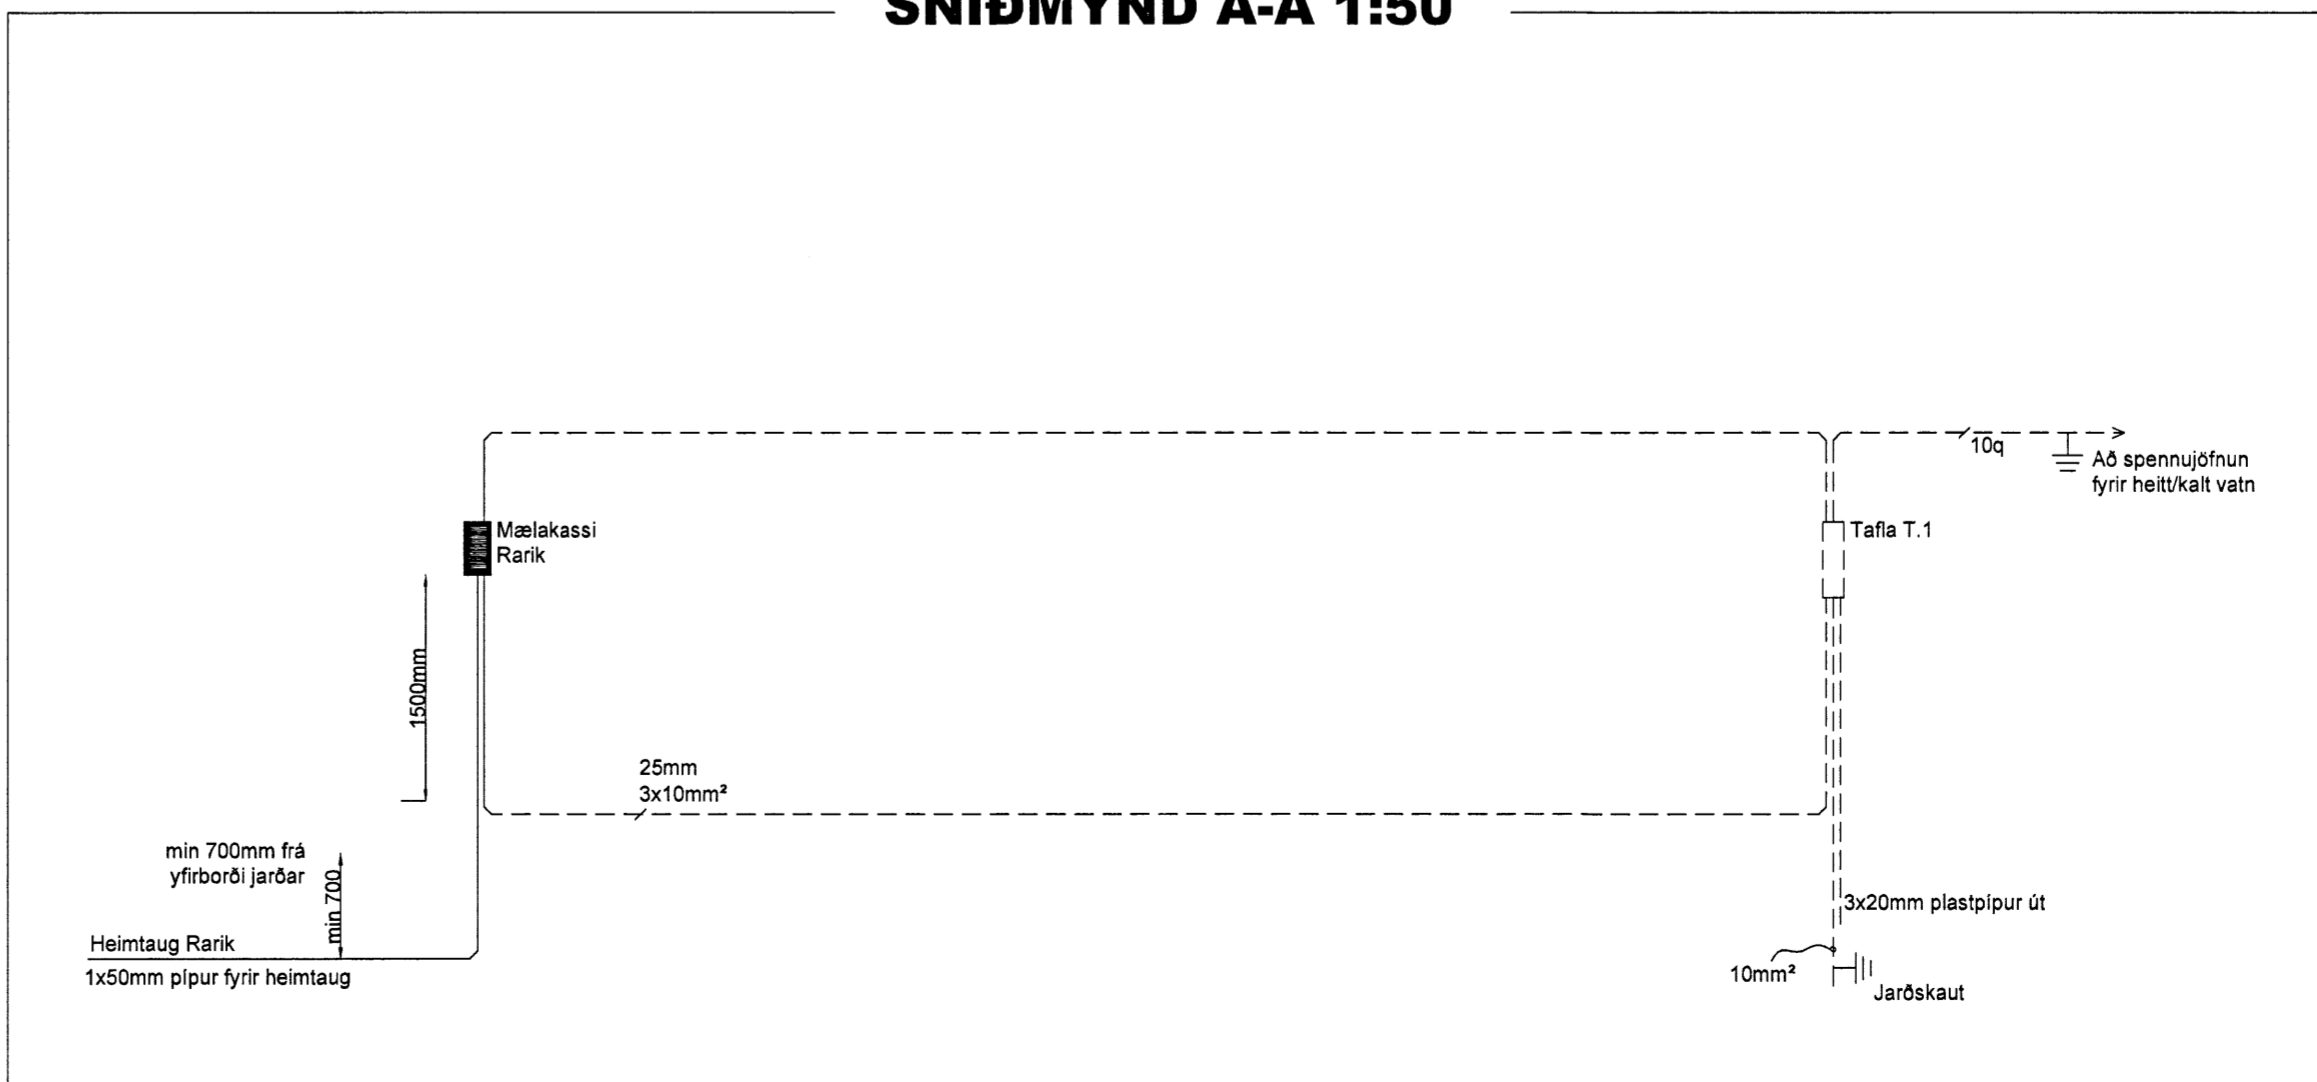

Þórir Guð.
 16.05.2015

Br.	Dags.	Breyting	Ha.

Verkefni: Útey I			
Bláskógabyggð			
Teikningahæð: Útey I			
Heimtaugateikning			
Dagsetning:	Mælikvæði:	Bláðastærð:	
07.07.2015	1:50	A1	
Hannað:	Teiknað:	Yfirland:	
ARE	SHE	ARE	
Nafn og kennitala hönnuðar:			
Axel Rúnar Eyþórsson		110881-4799	
Undirskrift hönnuðar:			
<i>Átt R. Eyþórsson</i>			
Nafn og kennitala hönnuðarstjóra:			
Ragust Birgisson		Kl. 160557-4197	
Undirskrift hönnuðarstjóra:			
<i>RB</i>			
Verknúmer:	Teikninganúmer:	Útgáta:	
15-006	Síða 1	01	