
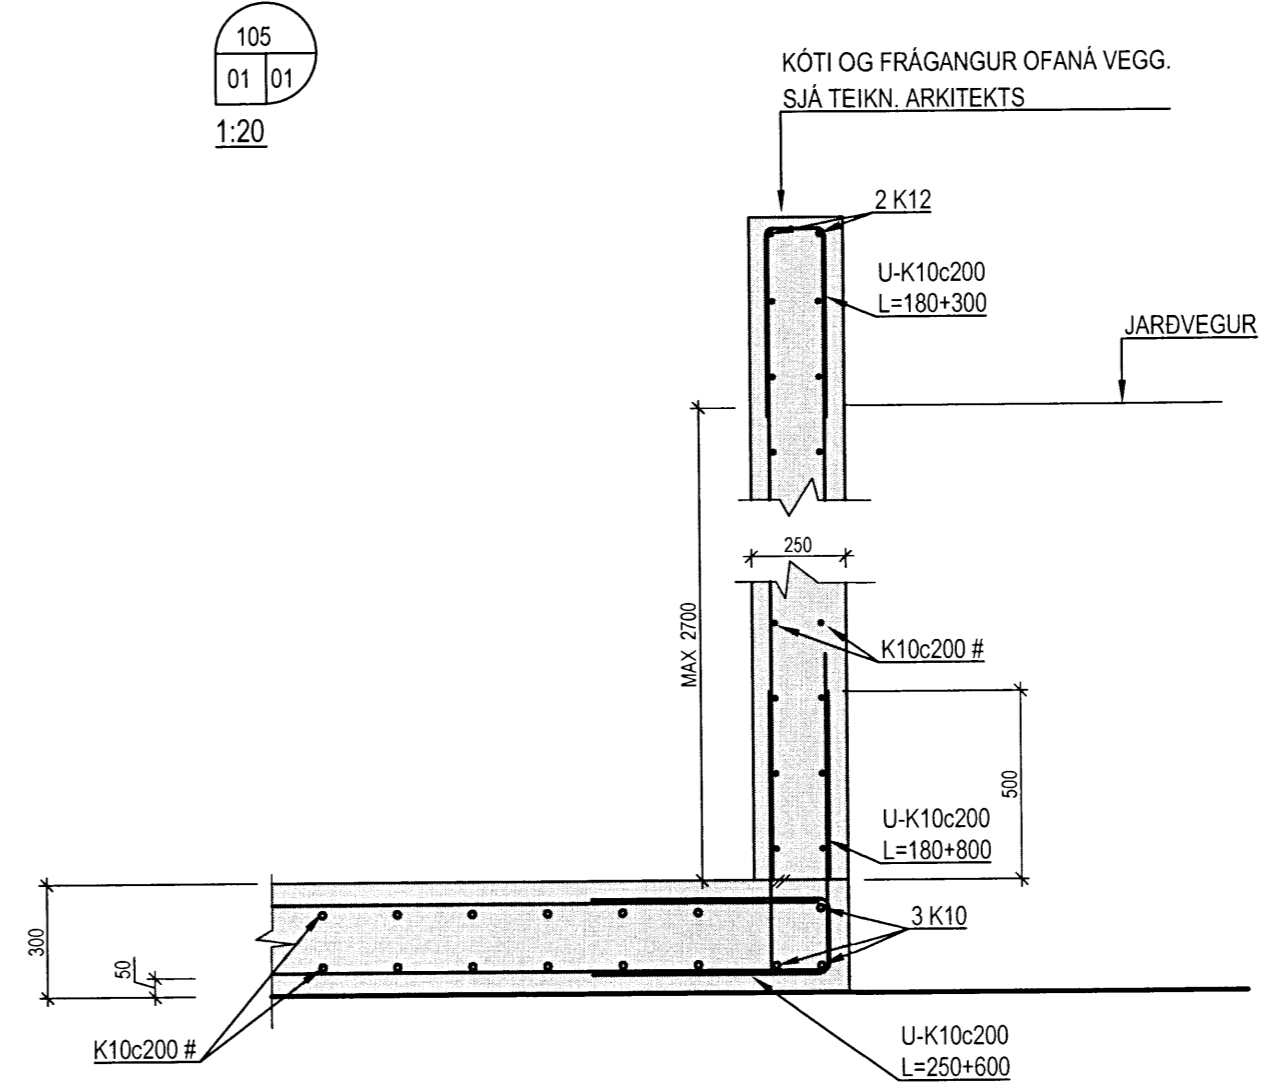
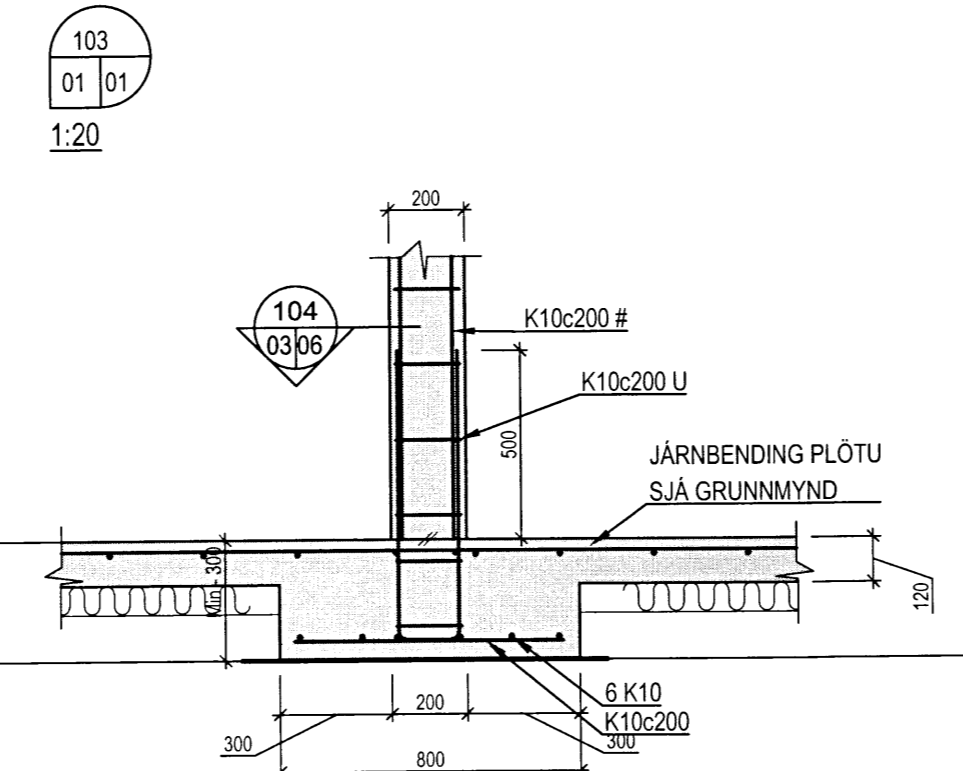
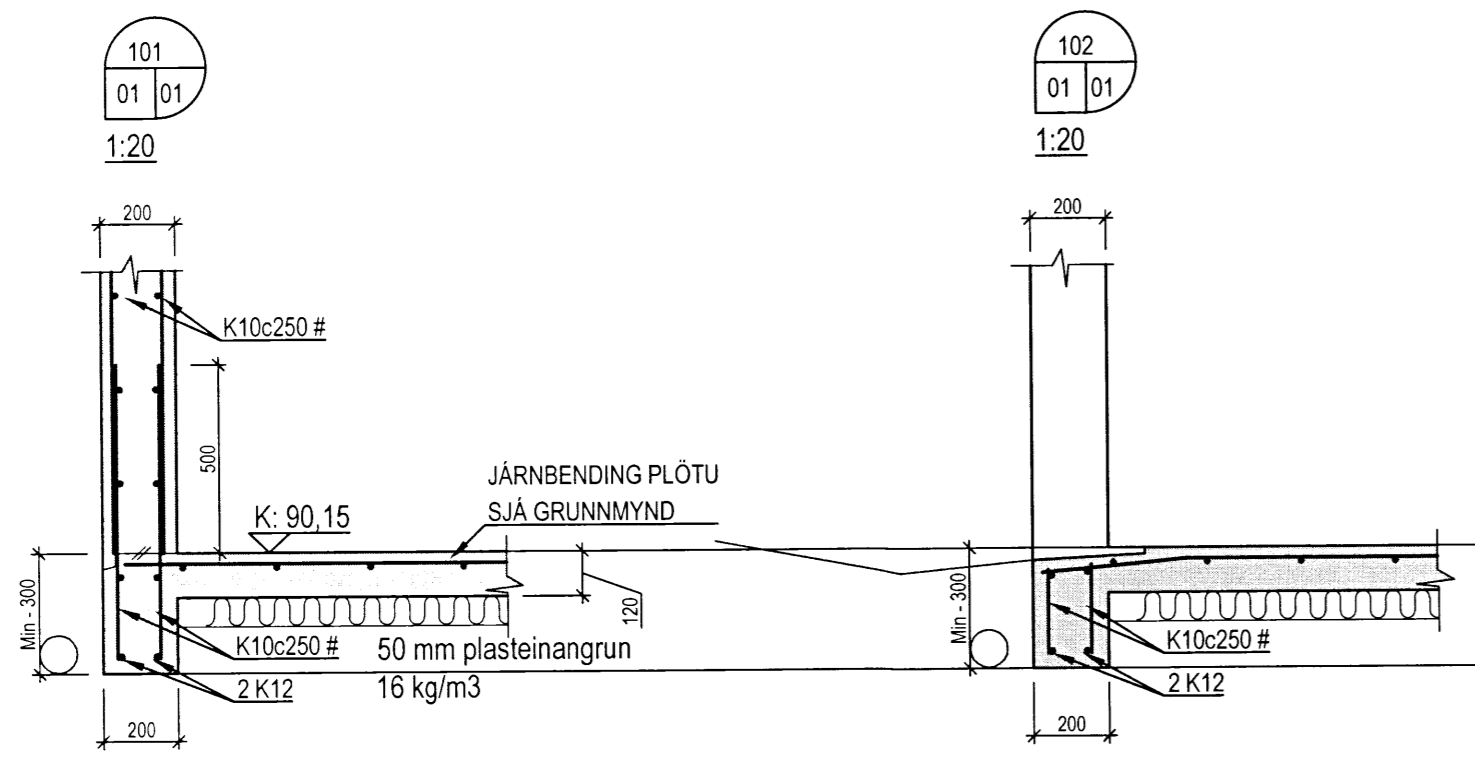
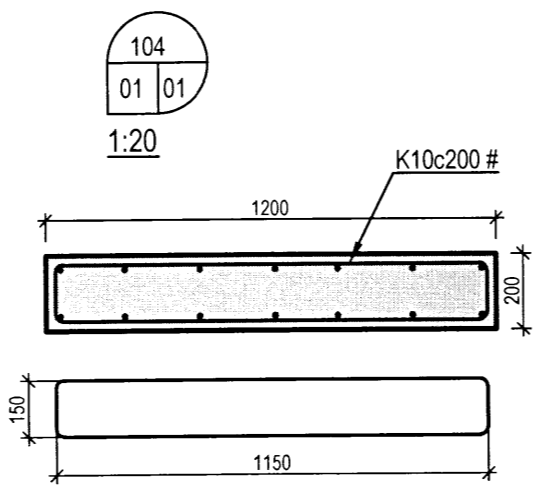


Skipulags- og byggingarfulltrúi Uppsveita bs.
 Yfirfarið
 23 JULÍ 2015
Rúni Björnsson
 Byggingarfulltrúi

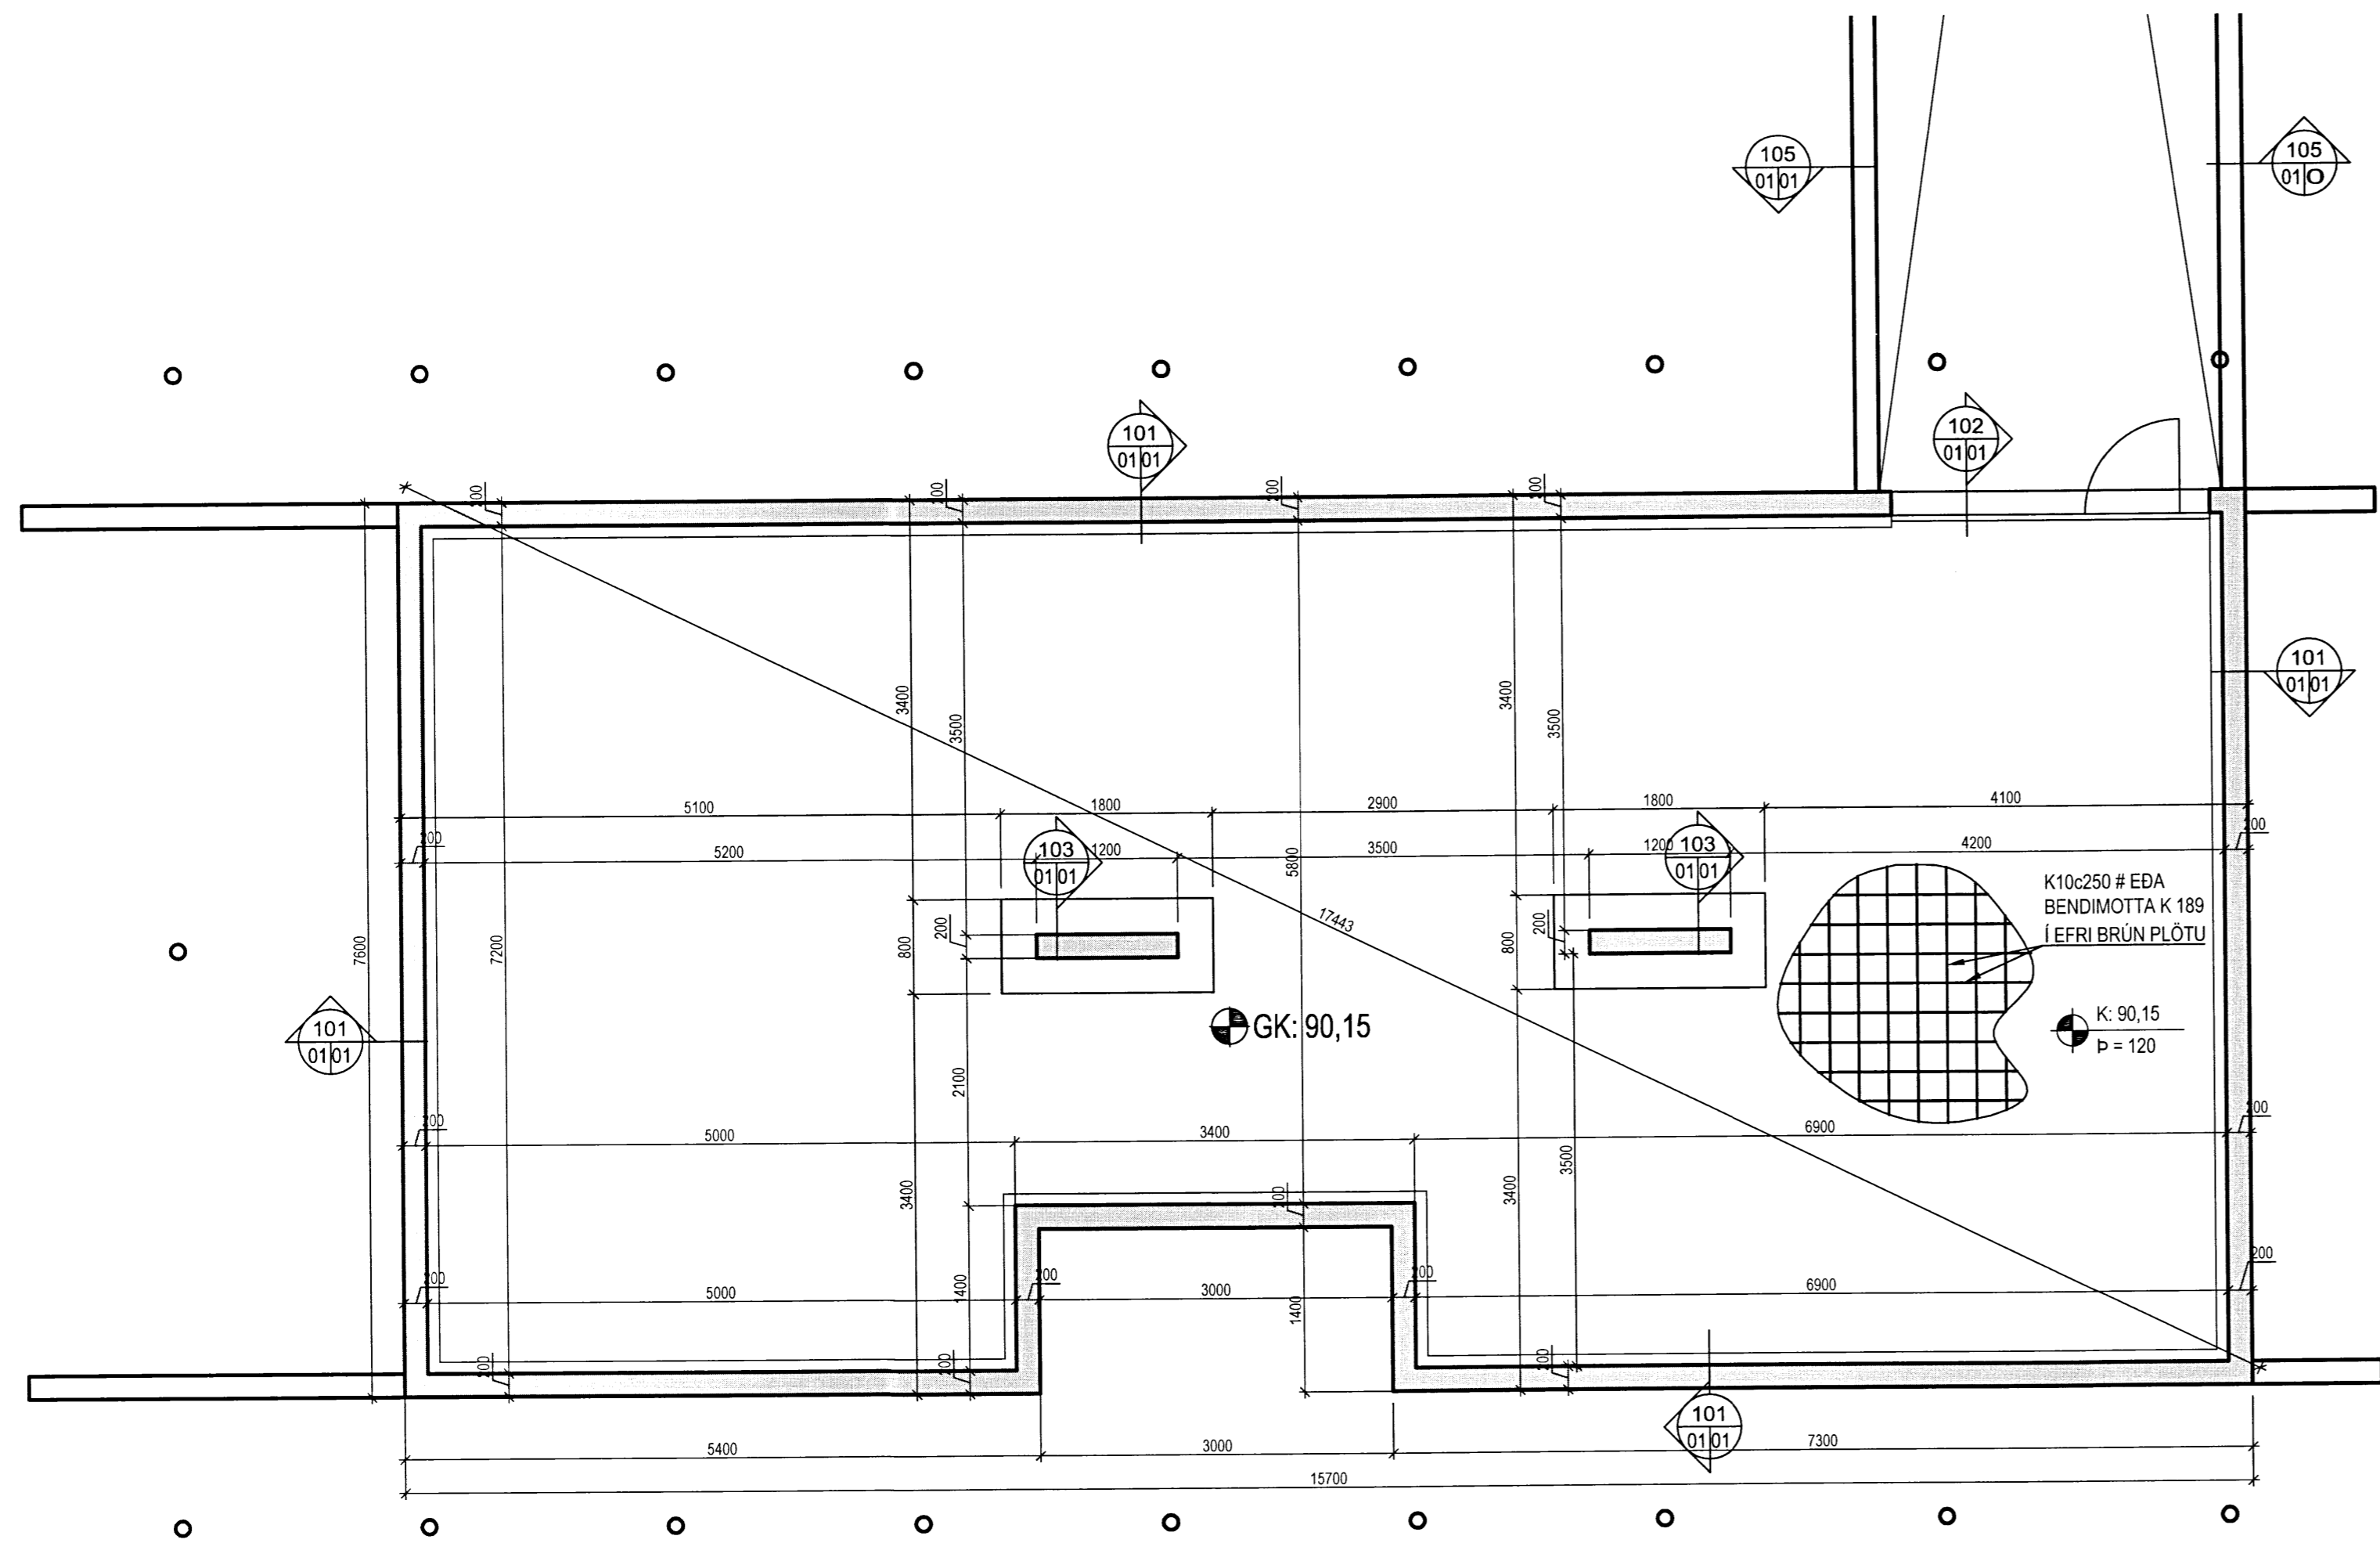

Útey 1 Bláskógabyggð
 Burðarvirki
 Sökkjar
 grunnmynd og snið

VÍÐSJÁ
 VERKFRÆÐISTOFA FRV
 TRYGGVAGATA 11, 101 REYKJAVÍK
 Sími: 561 9040, netfang: vidja@vidja.is
 www.vidja.is

HNANAD	ÁB	TEKNAÐ	ÁB	MKV.	1/50, 1/20	VERKNAÐ	V 15-000
SMR.	AB	SVAR	XXXX	TEKNAÐ			
ÚTGÁFA		DAGS		NAFN		SKEMM	B 01
				SKEMM	Agúst Birgisson 160557-4199	DAGS	03.07.2015

Agust Birgisson
 160557-4199

Útey 101 158174