


Grunnmynd
Áfangi: 12A BOTN STYRKING, Kvæði 1:50



Grunnmynd
Áfangi: 12B EFRI STYRKING, Kvæði 1:50

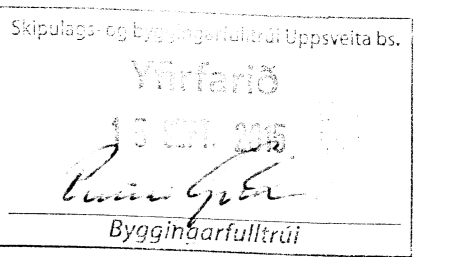


LANGJARN		JARNREYDUR	
SVARNAL TÍPNI	SKYTTLENDI TÍPNI	SVARNAL TÍPNI	KANASTÁL KRODD TÍPNI
8	300	8	32
10	450	10	40
12	600	12	48
16	700	16	64
20	800	20	140
		25	175

MINNSTA FJANLEGGI	
A	25mm
B	40mm



4 - ER SVARNAL LANGJARN

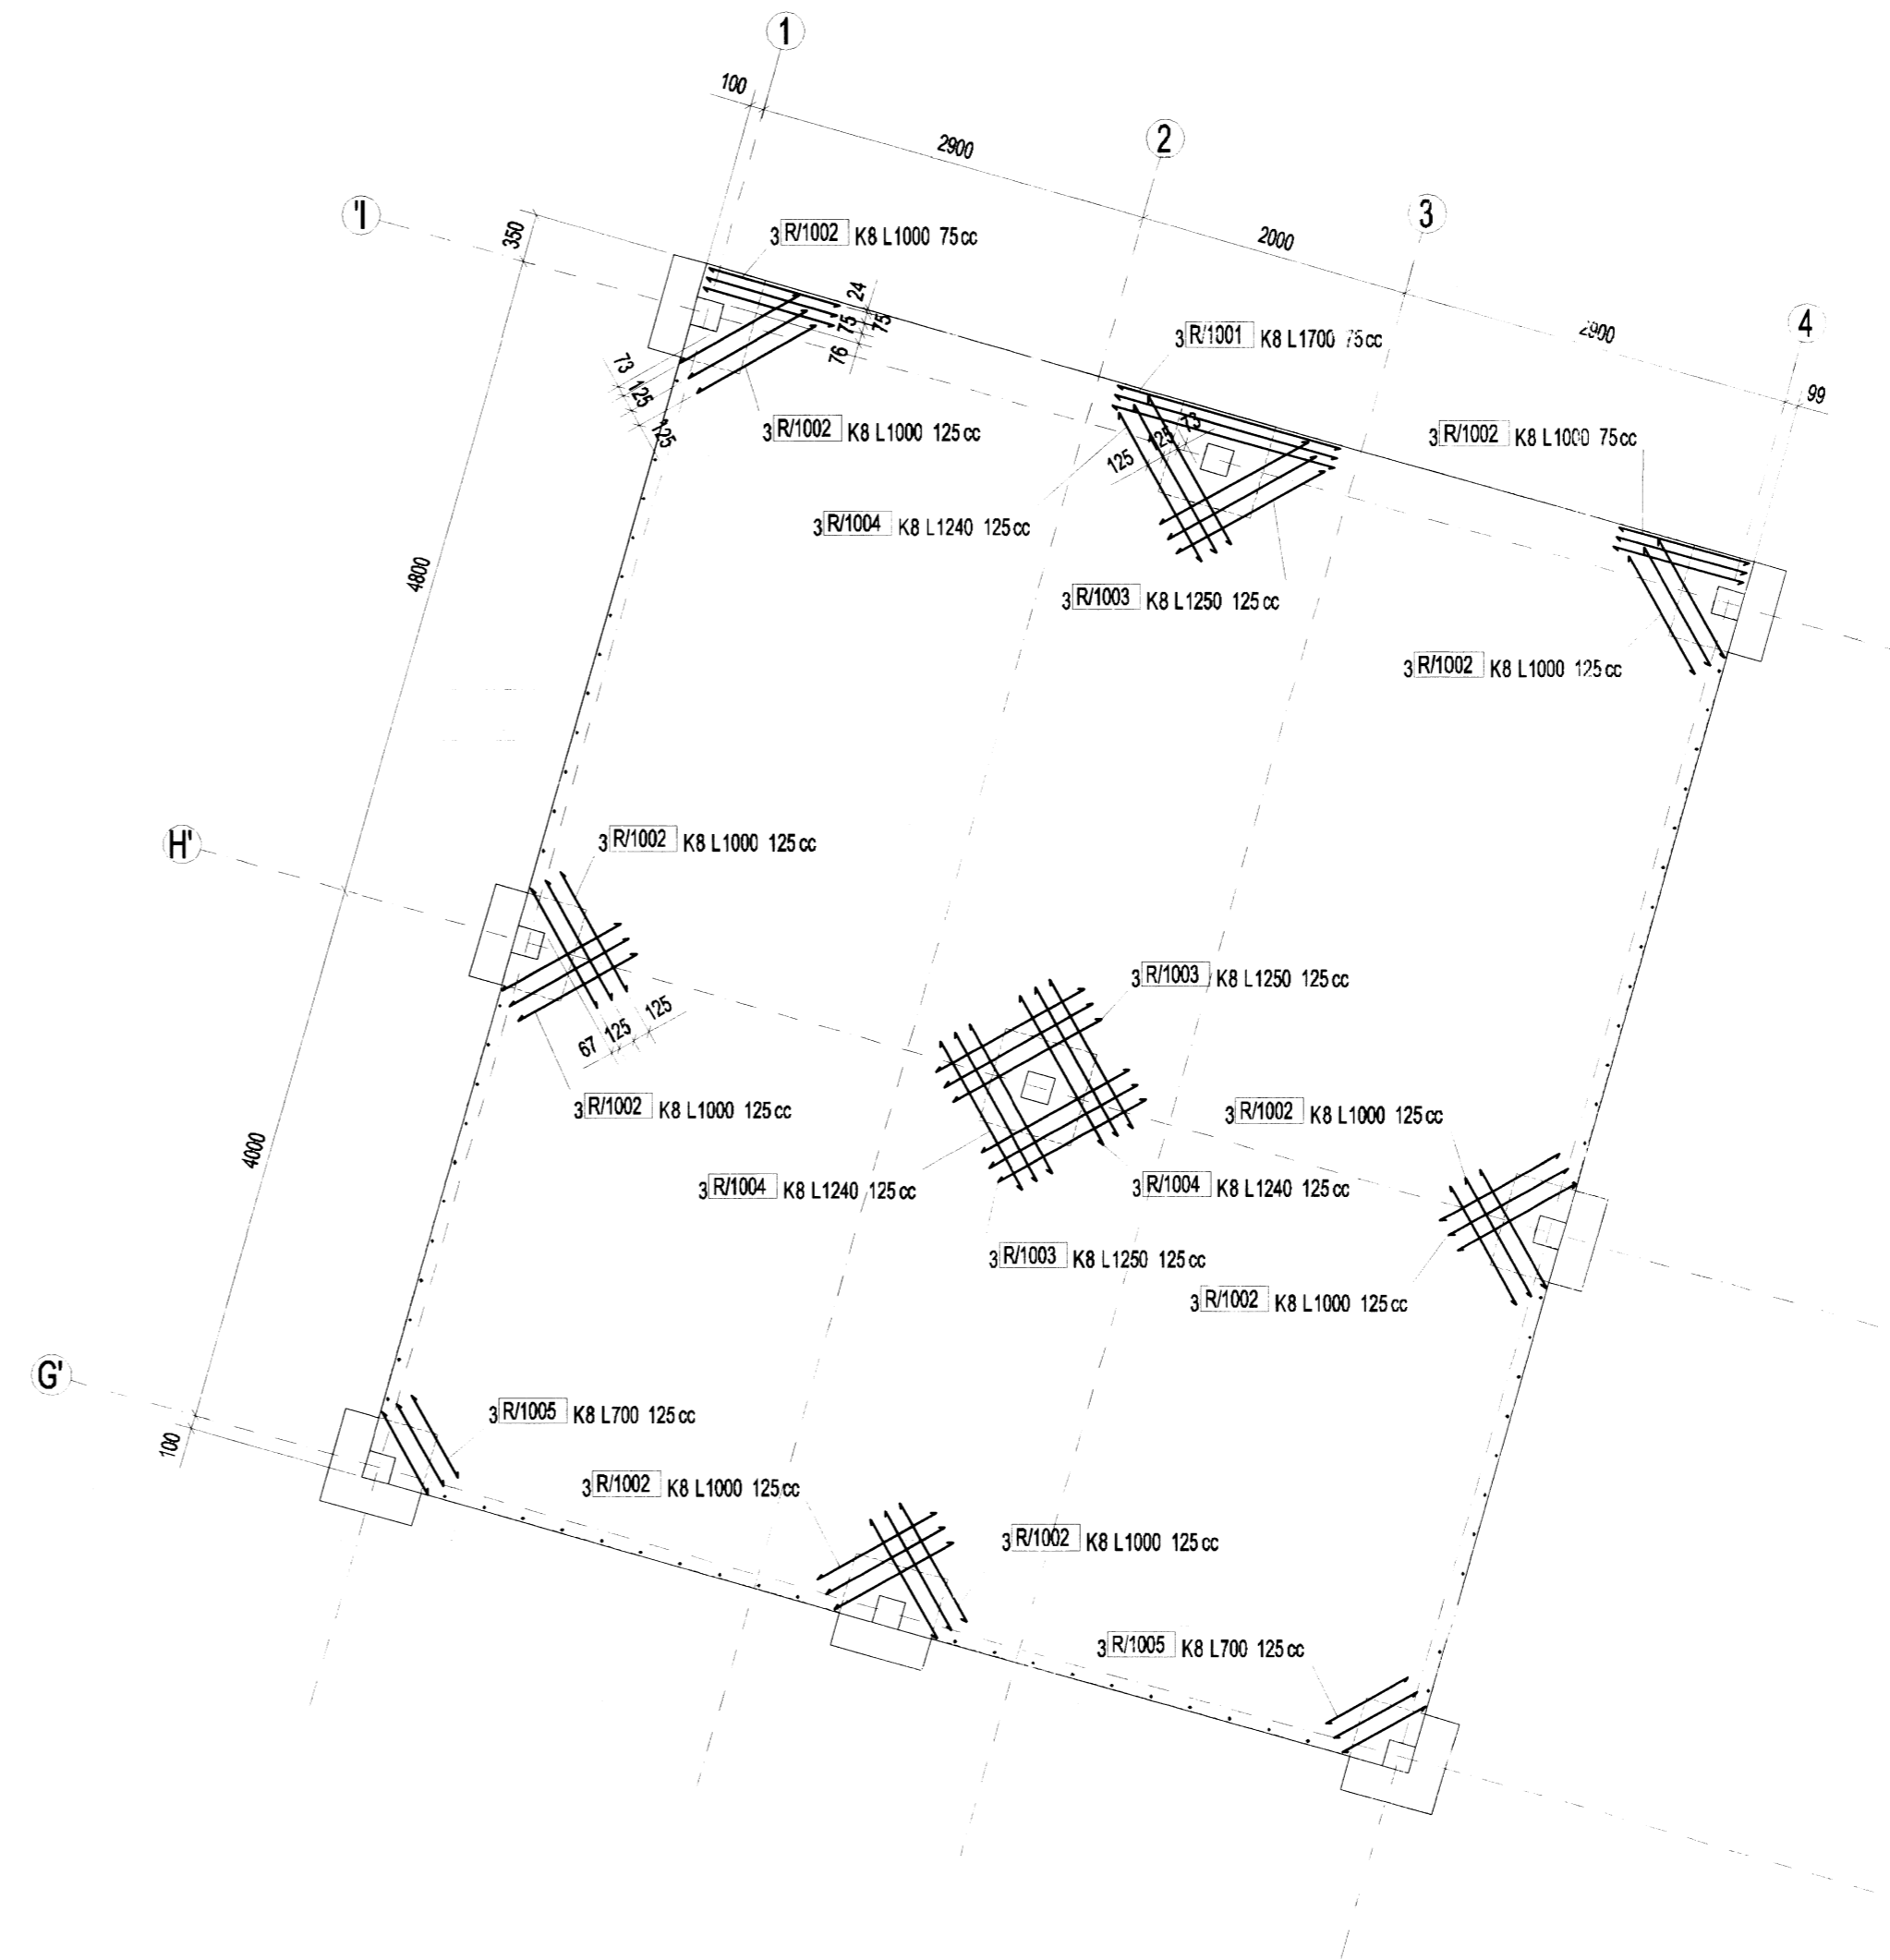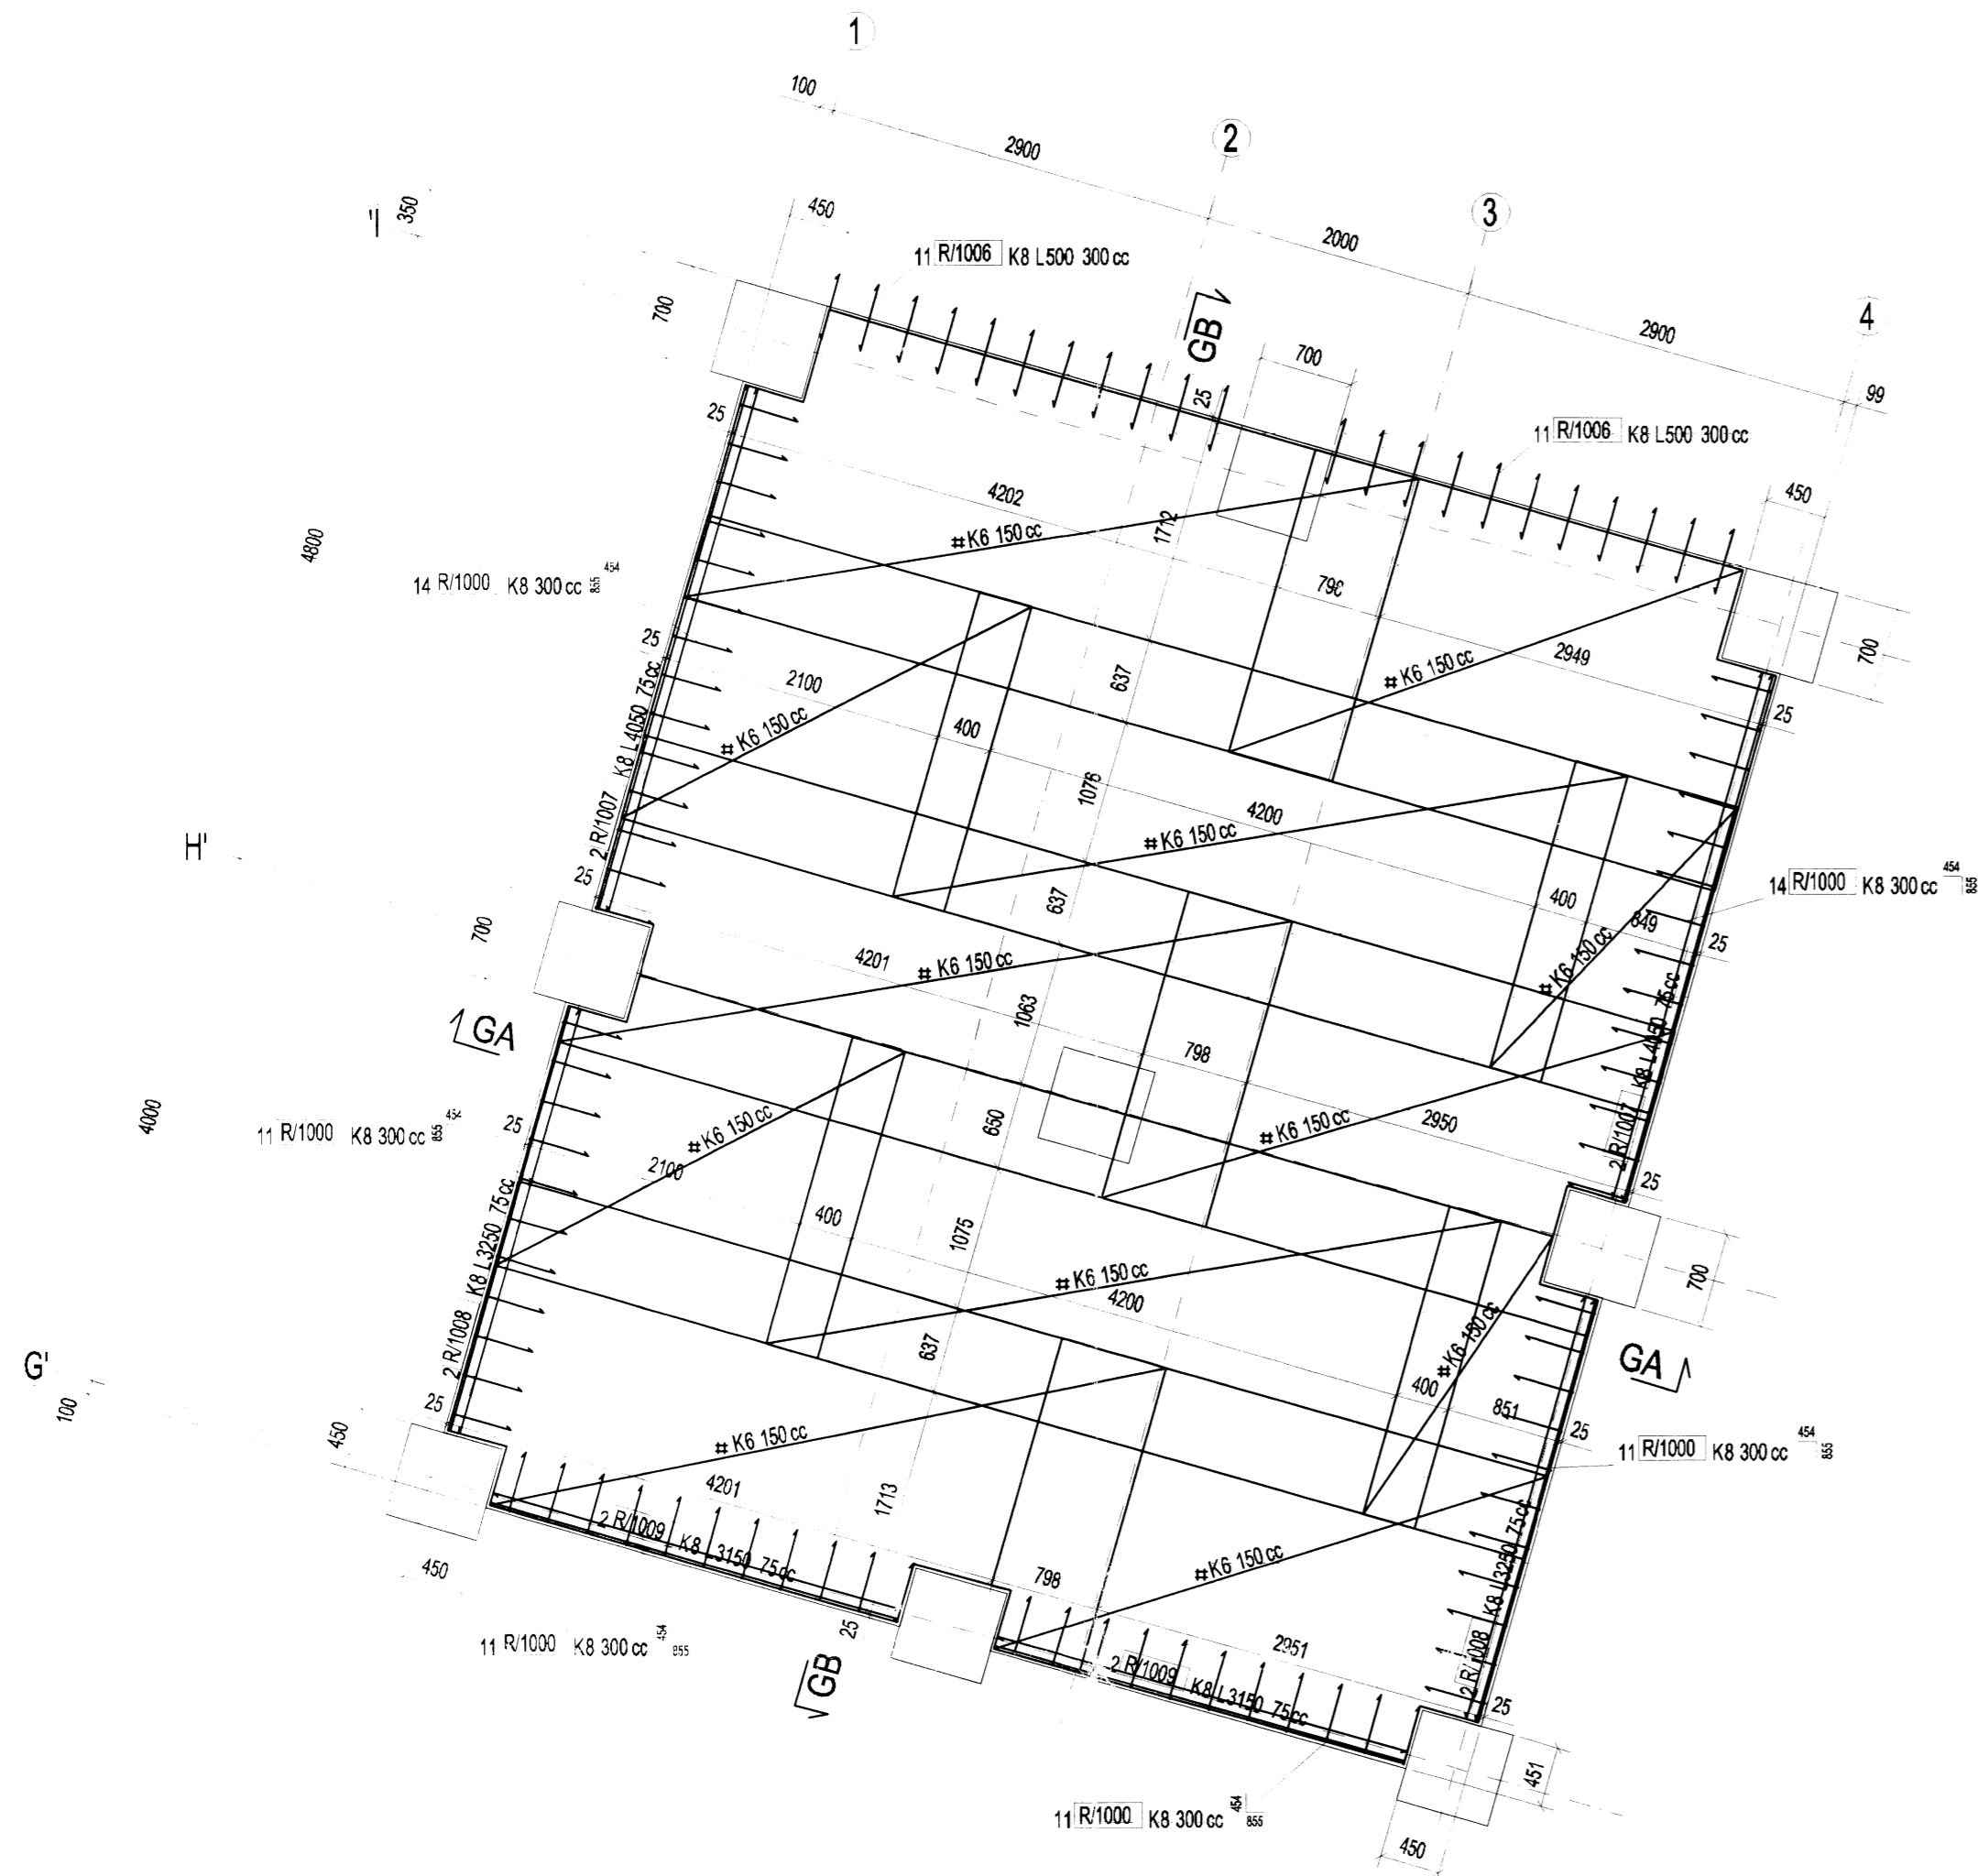

GA - GA
1:20

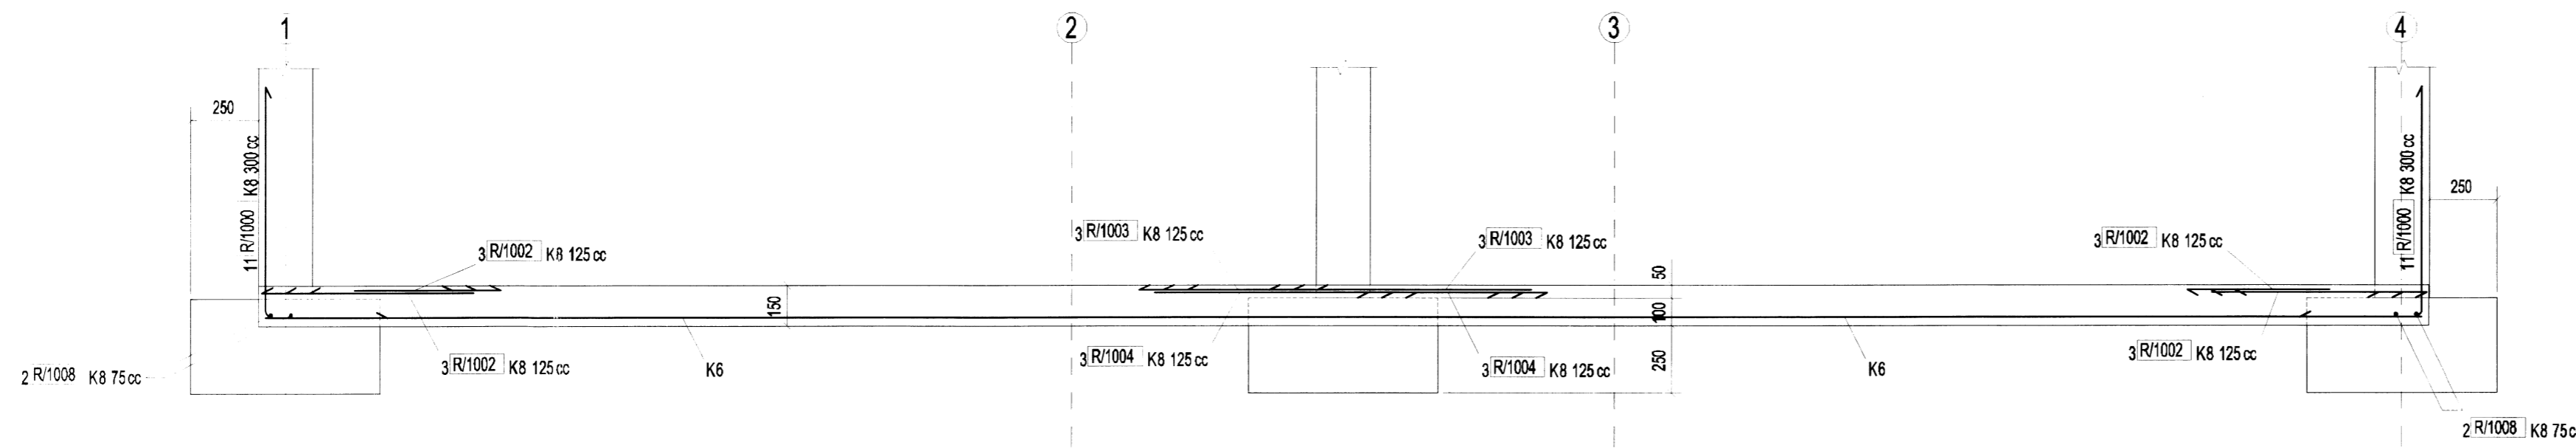

GB - GB
1:20

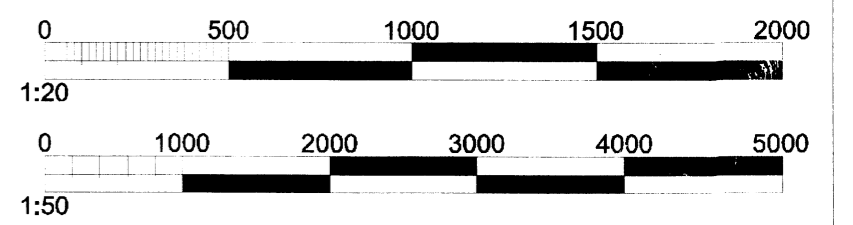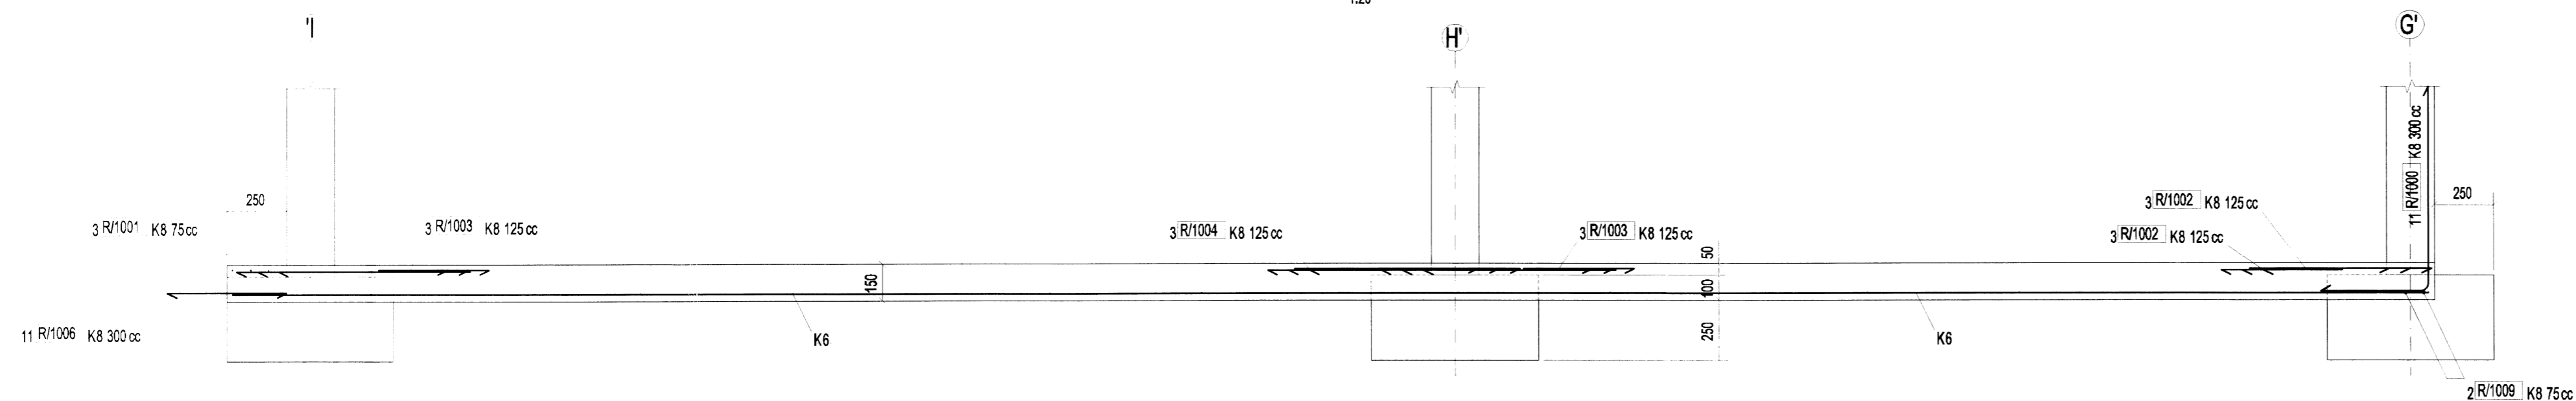

- ÖLL MÁL ERU Í [mm]
- ALLAR HÆÐIR ERU Í [m]
(Hæð ofan á efri plötu=46.93m var merkt 0.00)
- SKYRINGAR: K - KÓTI, c/c- MIÐJA Í MIÐJU
- STEINSTEYPA: C30

Breyting	Dags	Lýsing	Telmað
0A	09-01-2014	Útgáfa til samþykktar	DD
Fyrirtæki	Sudulist yfir. Lónsbraut 2, IS-220 Háskólaþúdur Ísland		
Verkefni	HVÍTÁRBRAUT 19C		
Nafn teikningar	BLISKUR HELLA - BOTN OG EFRI STYRKING GRUNNMYND SNIÐ SÉRMYNDIR		
Telmað	Dominik Działeko		
Aðalhönnuður	Sigríbjartur Halldórsson, kt.230656-3479		
Byggingataknifráðingur	Laxakvísl 35, 110 Reykjavík		
mkv.	Breyting	Teikning nr.	Stærð
1:50	0A	120623-CF-11	A1

5730