

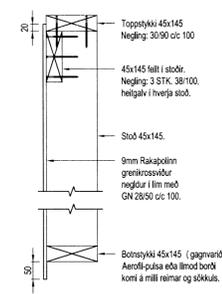
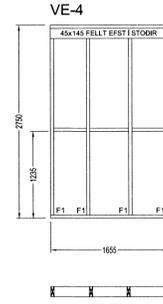
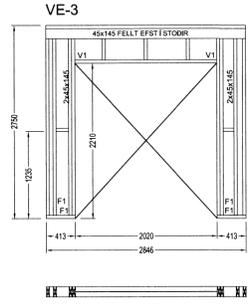
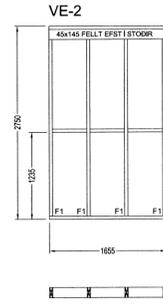
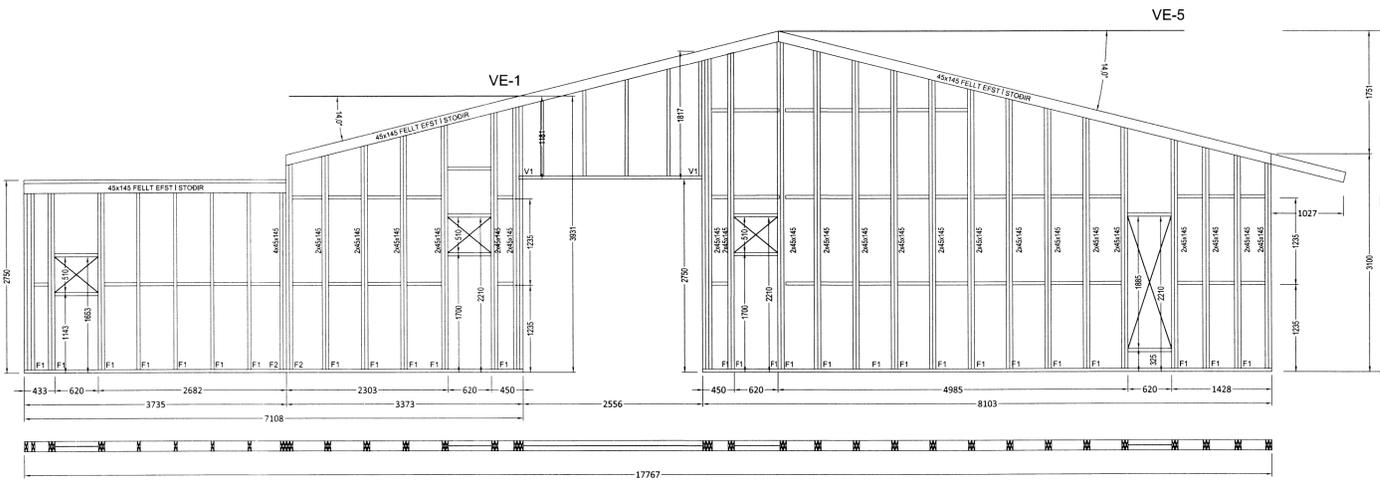
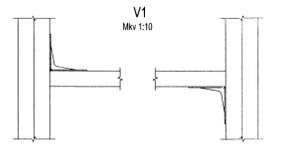
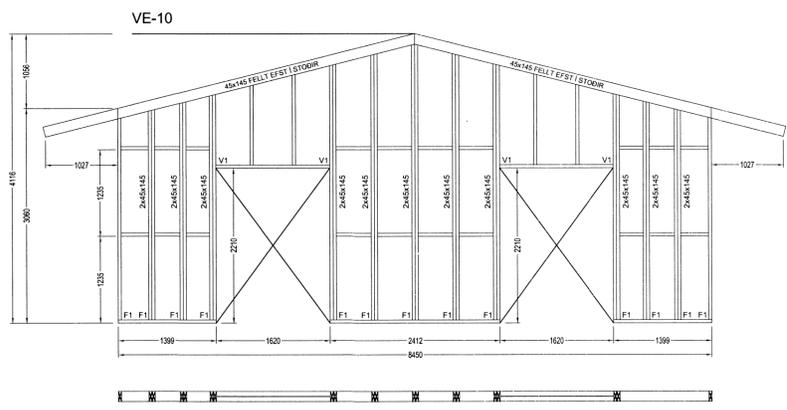
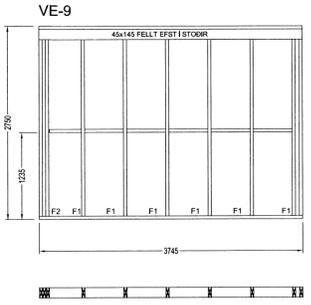
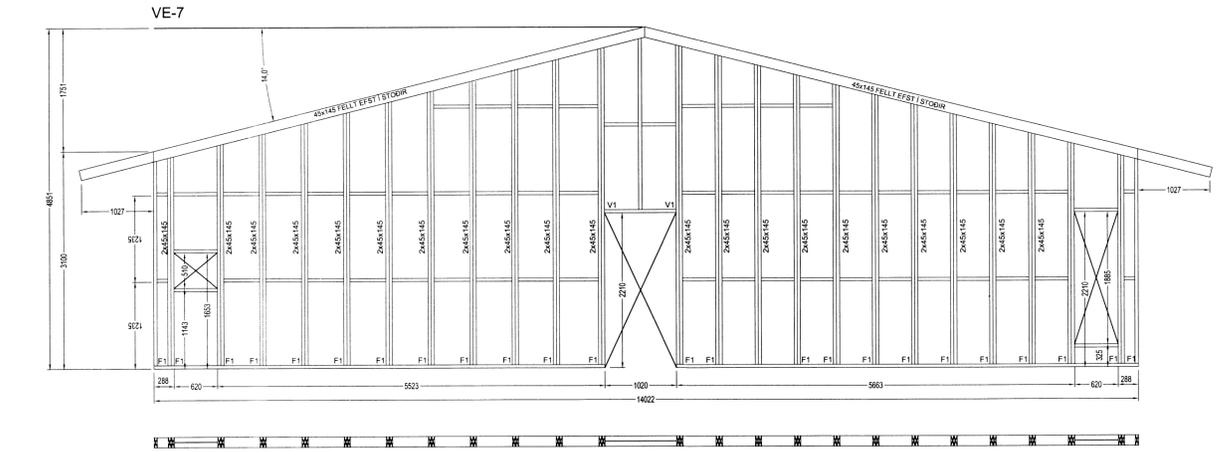


HLIDARMYNDIR VEGGJA Á 1. HÆÐ  
Mkv. 1:50



*Stefán Guðmundsson*

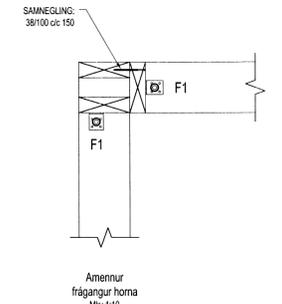


Almennt snið í gíndur  
Mkv 1:10

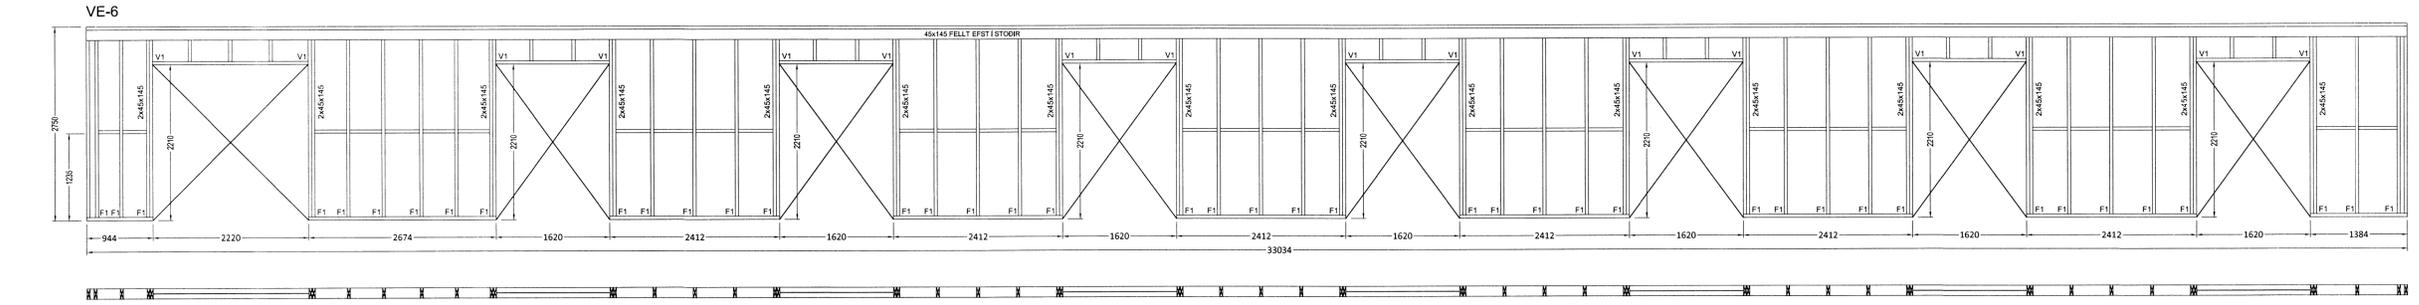

1 stk. BMF 105 vírill m/ styrkingu  
Negling: 2x6 stk. KS 40/40

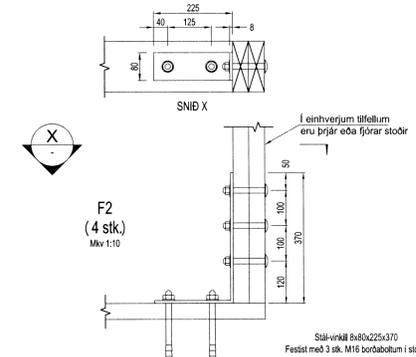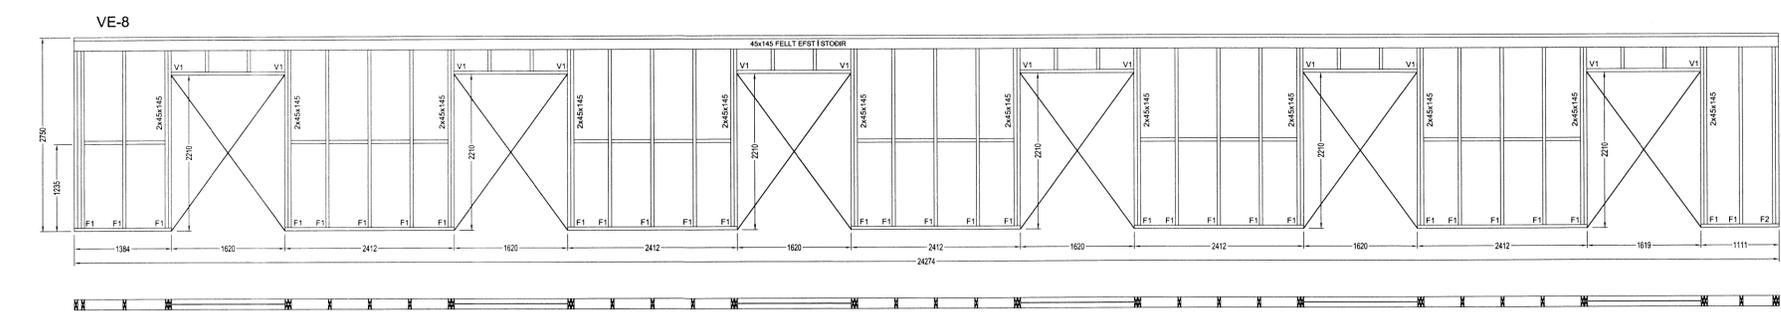

1 stk. BMF vírill 160x50x4/3  
Negling: 10 stk. KS 40/40 í stoð.

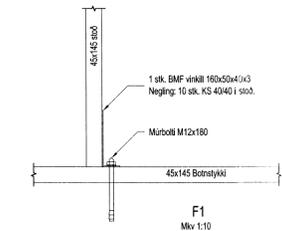

Nr.	Dags.	Breyting	Al
A	07.12.14	Stærð á veggningum breytt	SG

STEFÁN GUÐMUNDSSON  
Hraungerði, 801 Selfoss  
Sími: 864-2621, Netfang: mor@simnet.is

**ÁSBORGIR 23  
GRÍMSN.- & GRAFN.HR.**

BURÐARVIRKI  
VEGGIR 1. HÆÐAR  
HLIDARMYNDIR

Telkn. SG	Höfundur aðaluppd.	
Dags: 30.09.14	Mkv: 1:20/50	Nr: B04
Samp.	Stefán Guðmunds, kt. 301171-4989	

Snið-vírill 8x80x225-370  
Festil með 3 stk. M16 borðbolnum í stoðir  
og 2 stk. M16x190 murboilum í steypta plötu.  
Gótt séu 018.

57/40