


Þinnar Ágúst

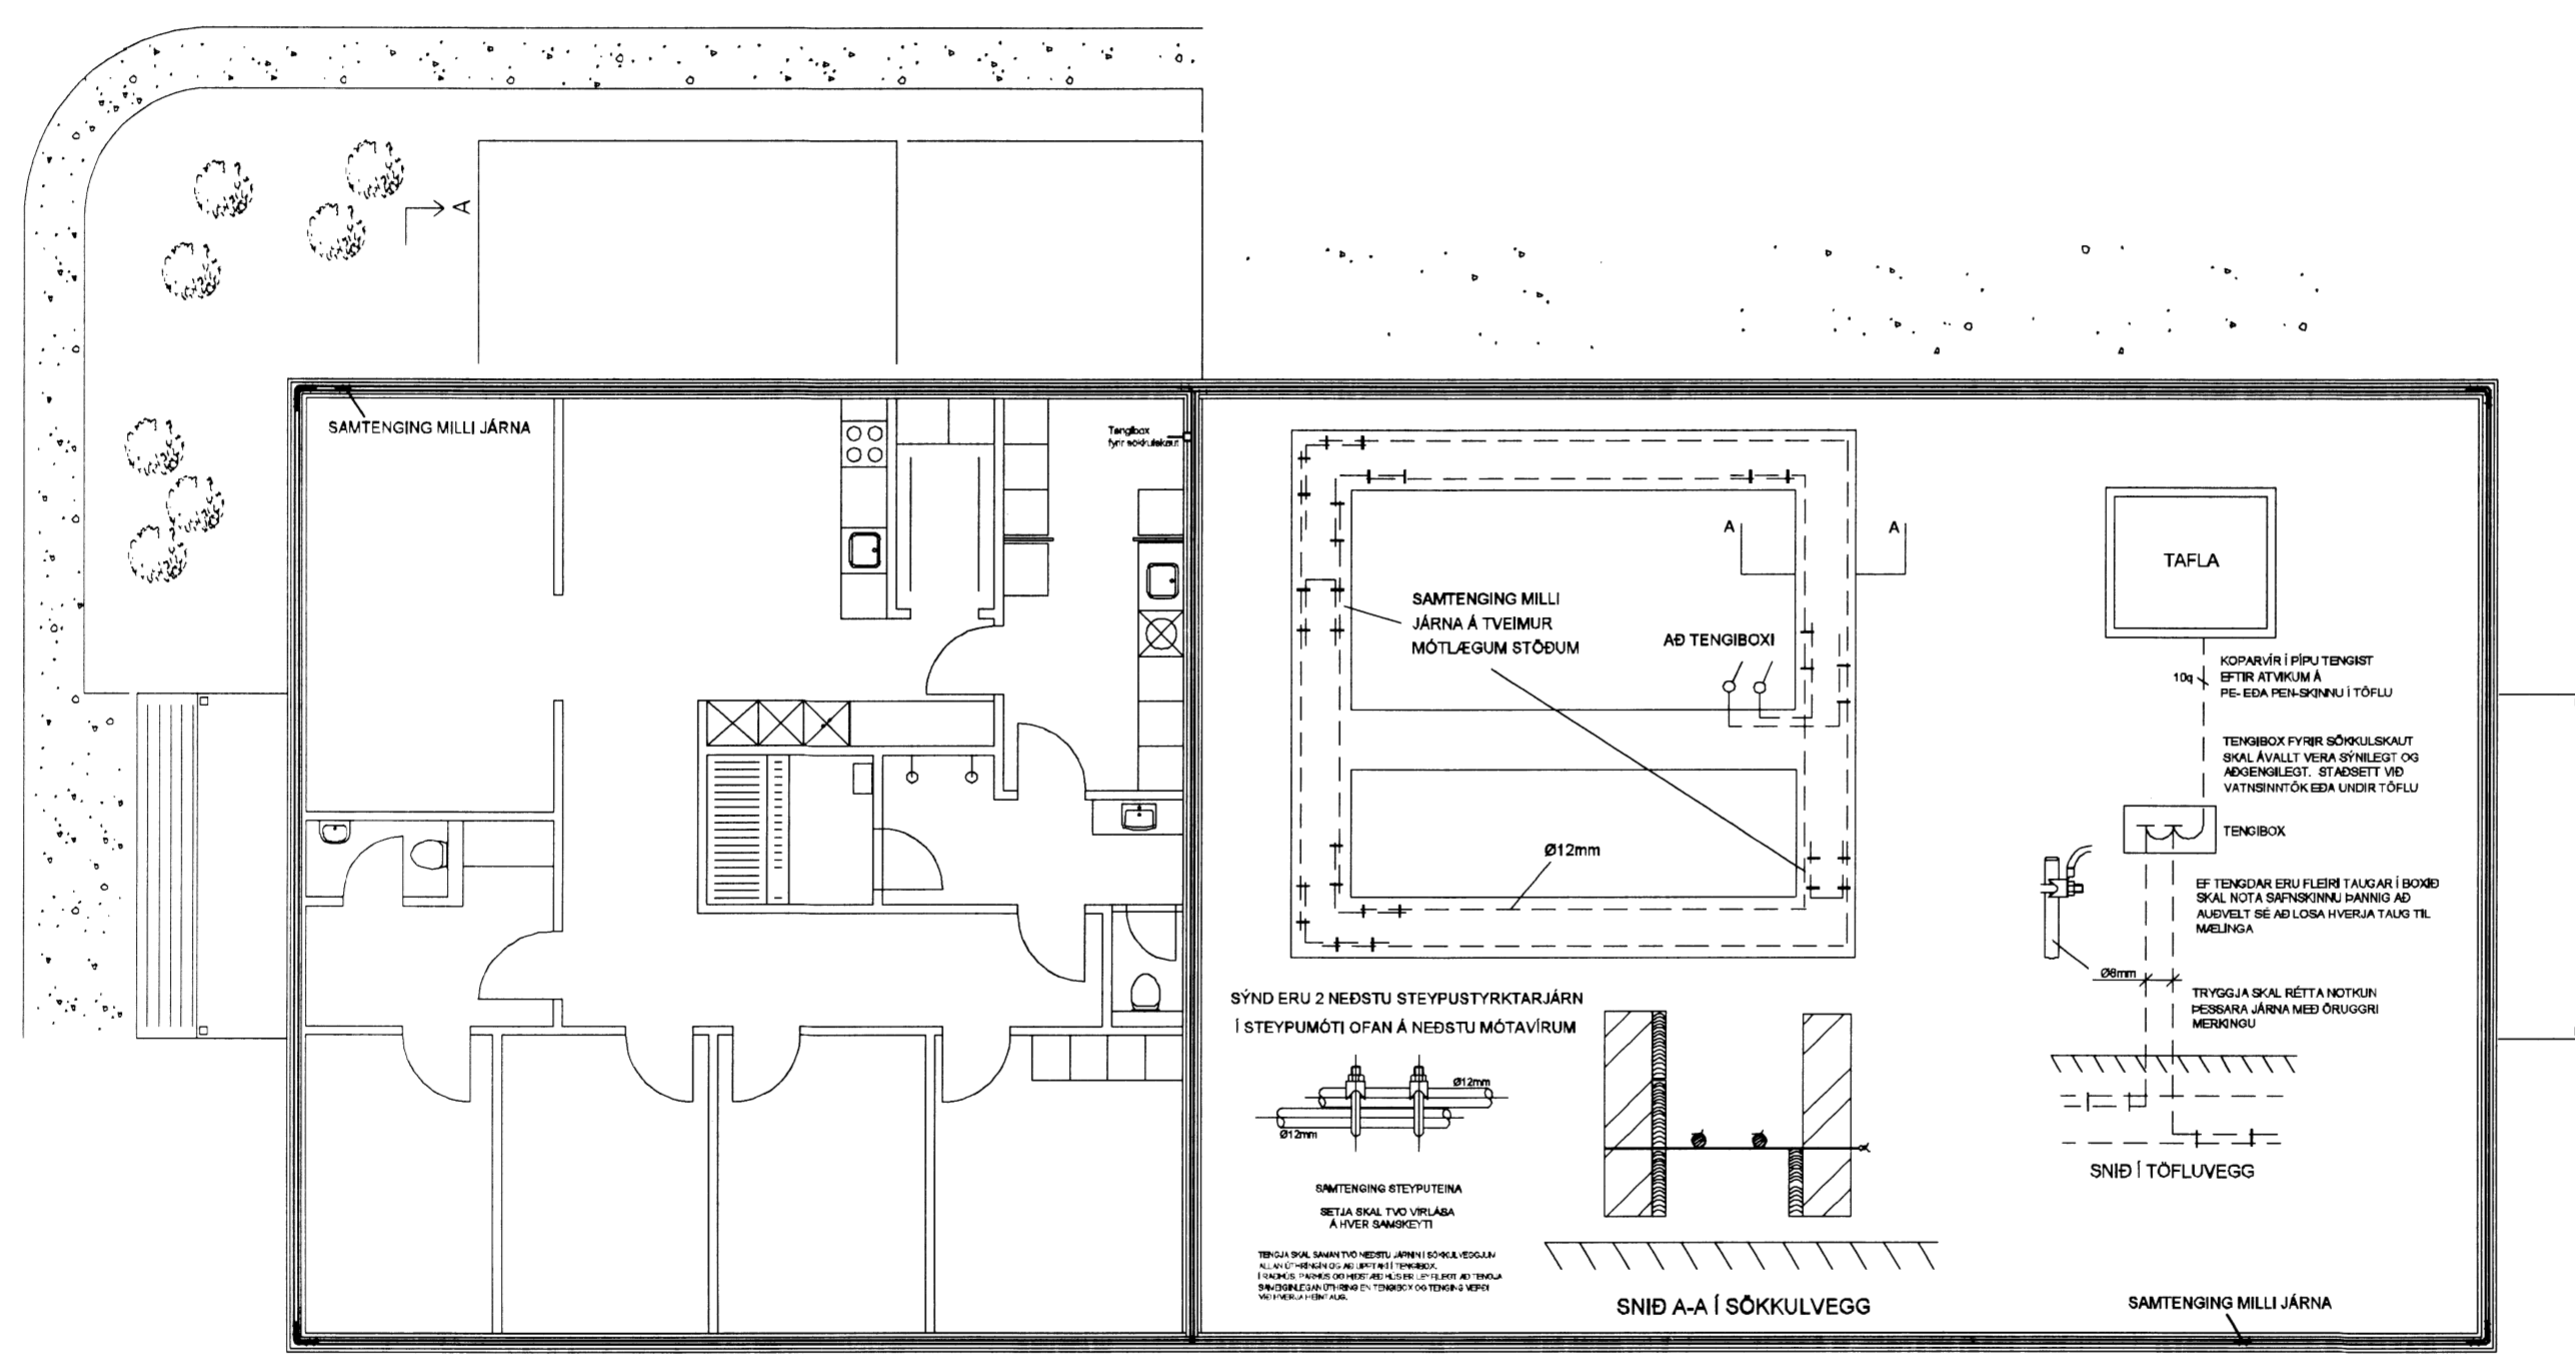

Sökkulskaut:

Verktaki skal tengja saman tvö neðstu járnin í sökklinum, þannig að leiðandi samband fái st. Járnin skulu tengd saman með vírlásur. Miðað er við að tveir vírlásar séu á hverri samtengingu. Taka skal steypujárn upp úr sökklinum, sem síðan skal framlengjast með 10mm² vír og skal tengjast PEN skinnu í töflu.

Skýringar:

- 1 Tengja skal tvö neðstu járnin í sökklinum saman með víraklemmu.
- 2 Taka skal steypujárnstein upp úr plötu í tengibox á vegg

Hannað:
Bjarni Sæmundsson

Yfirmarið:
Kristján Sigurðsson

Samþykkt: KS *f* Kennitala: 3006454969

Aðalhönnuður:

Egilsstaðatjörn
Flóahreppur, 801 Selfoss
Landnúmer: 106514

Sökkulskaut
1
1:100

1-2015
4-5

15.02.15

5751