

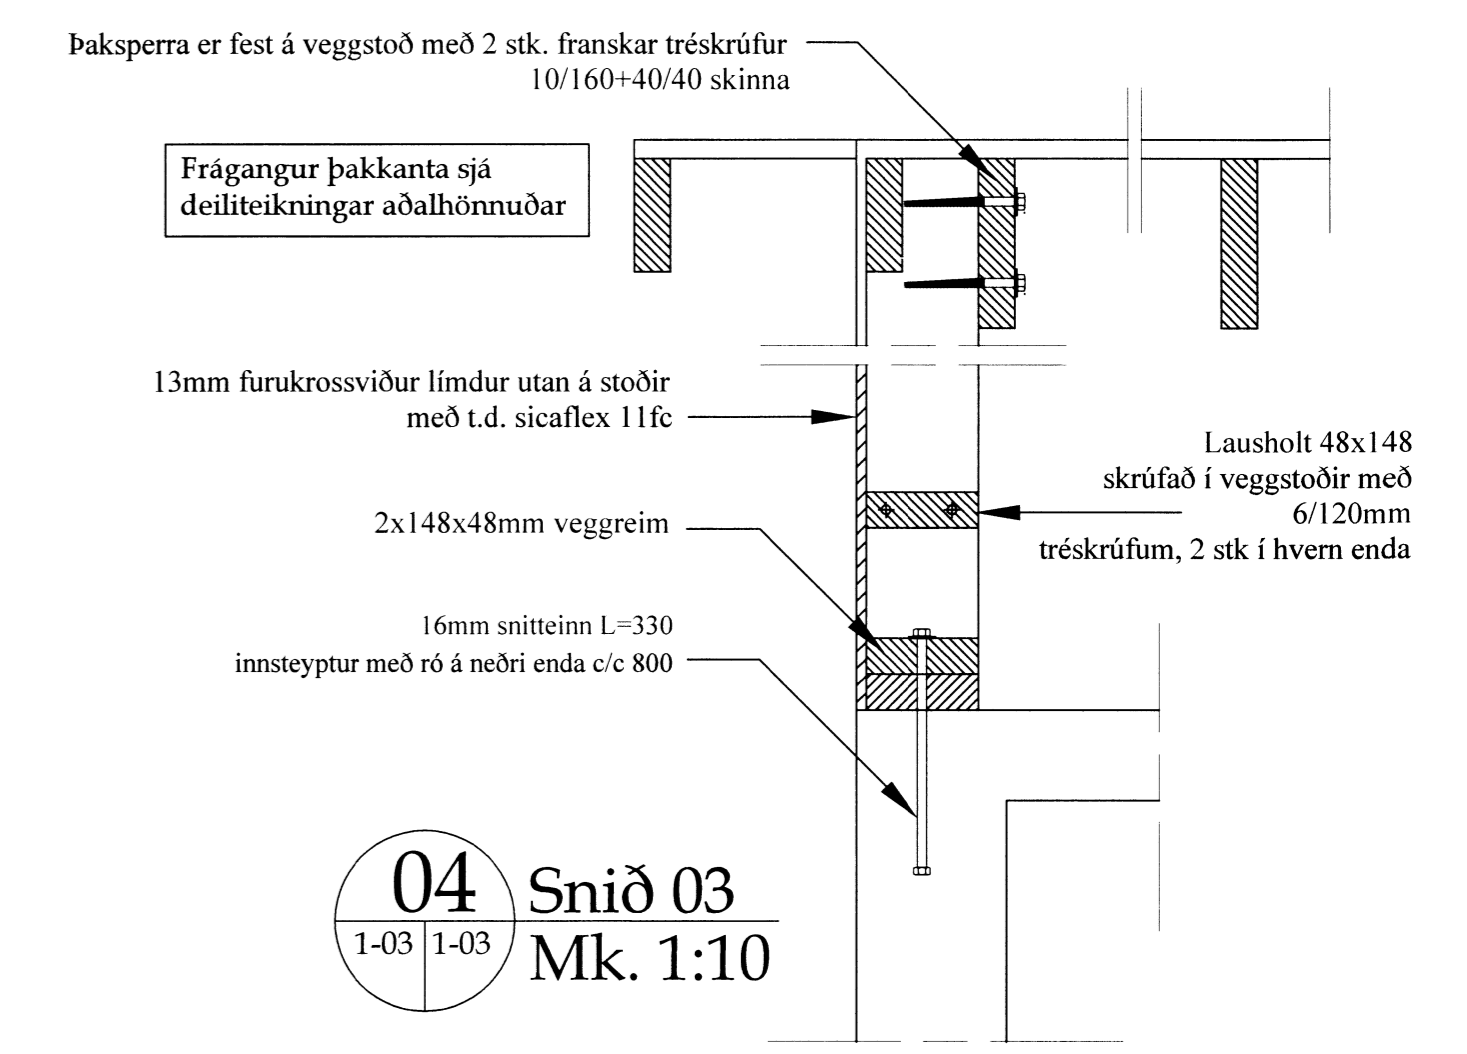


Grunnmynd þaks mk. 1:50

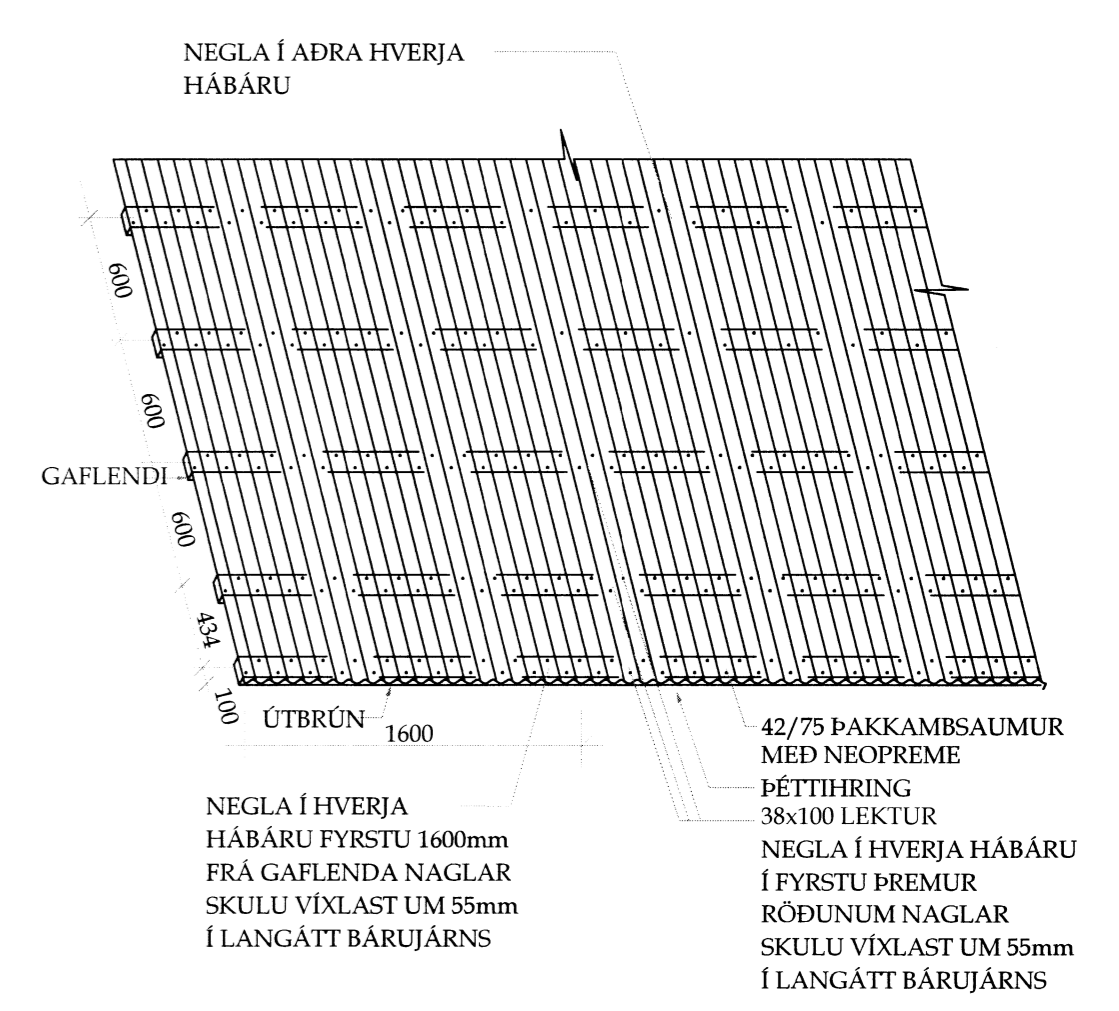


TRÉVIRKI


- ALMENNT
- Burðarviðir:
 - Styrkleikaflokkur er DK18 fyrir furu og greni, nema annað sé sérstaklega tilgreint
 - Styrkleikaflokkur er L40 fyrir límtré
 - Ísteypta sperruenda og annan óvarinn við skal verja með tveimur umferðum af viðurkenndri grunnfúavörn
 - Setja skal asfaltþappa á milli þegar timbur leggst að steypu

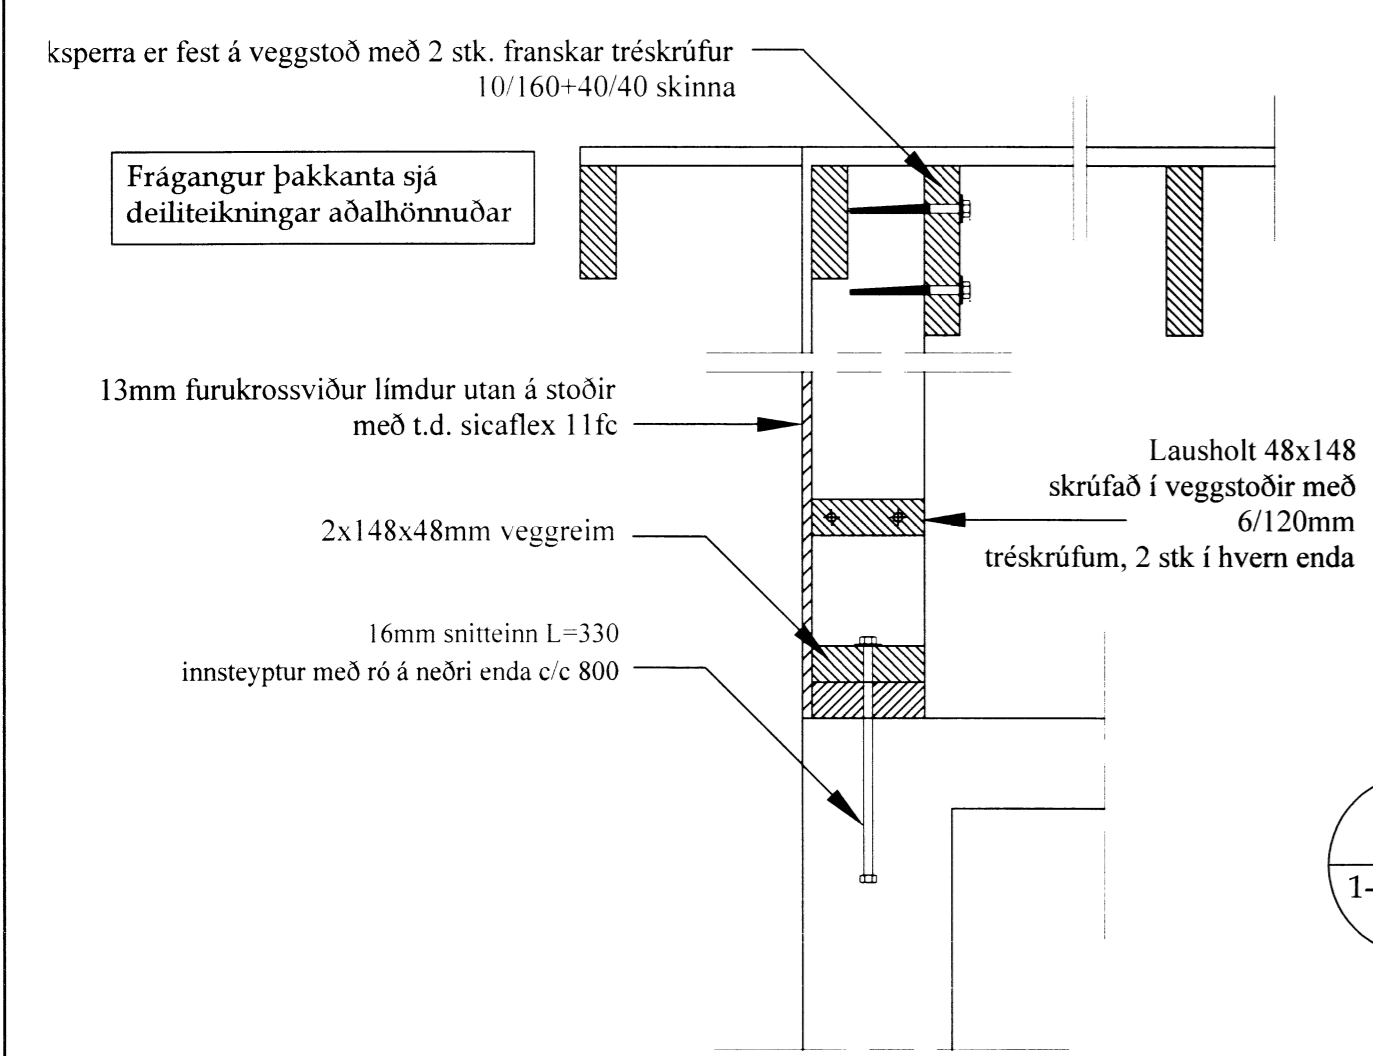

03 Snið 03 1-03 1-03 Mk. 1:10

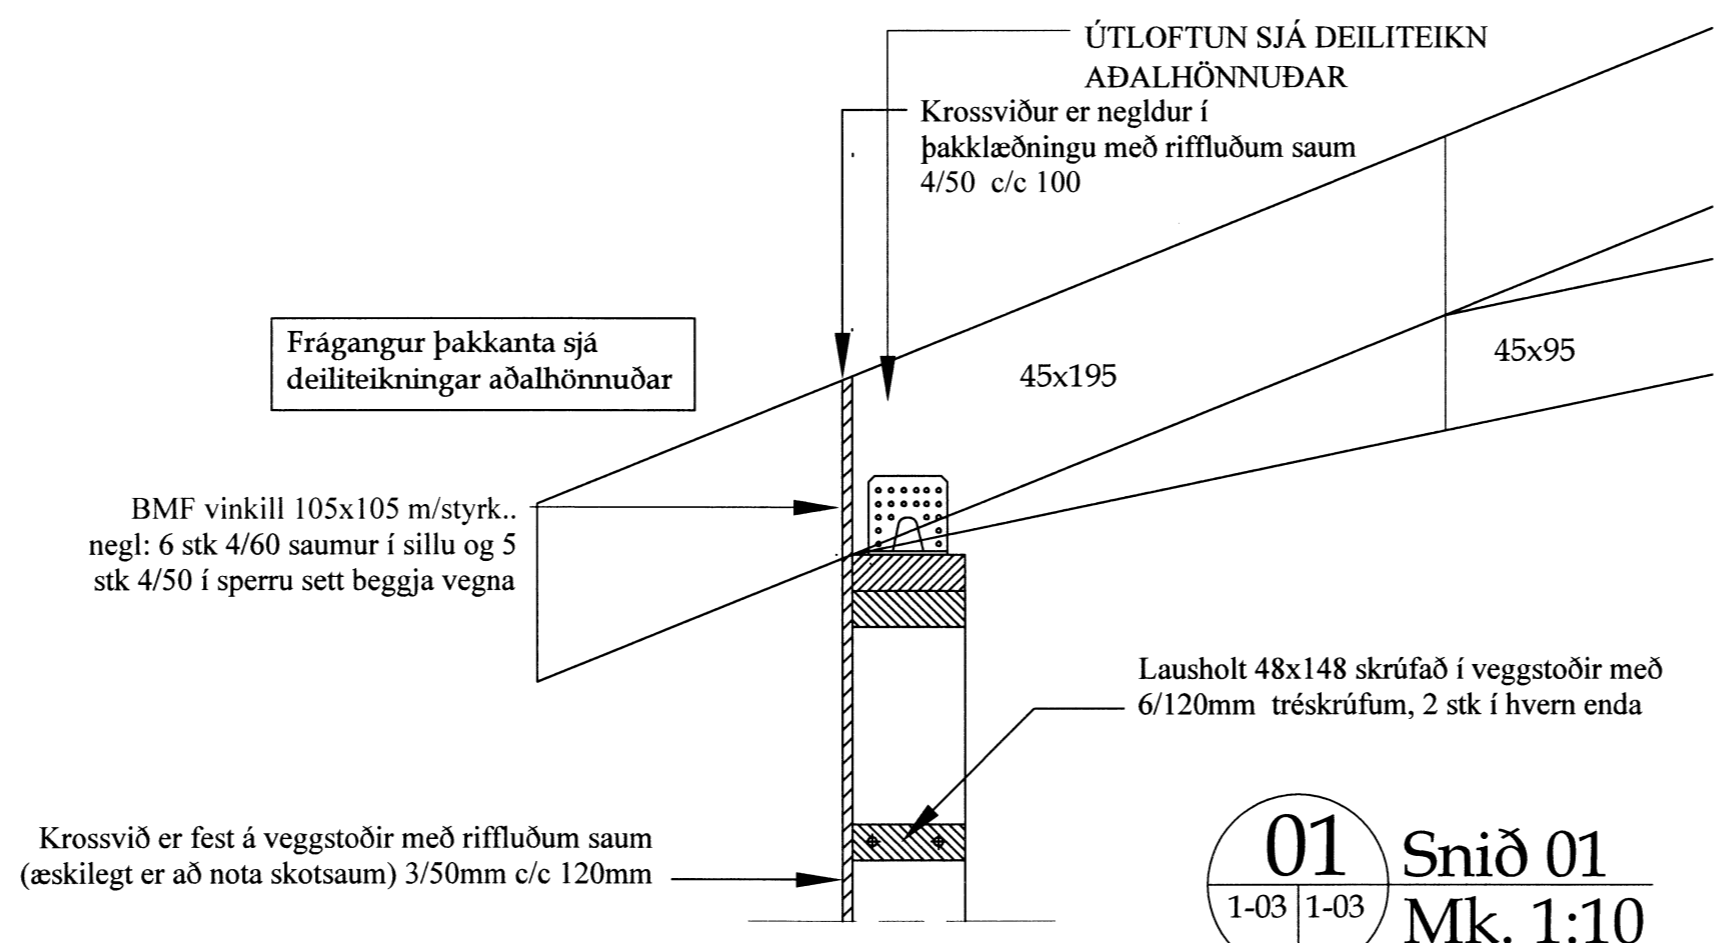

01 Snið 01 1-03 1-03 Mk. 1:10

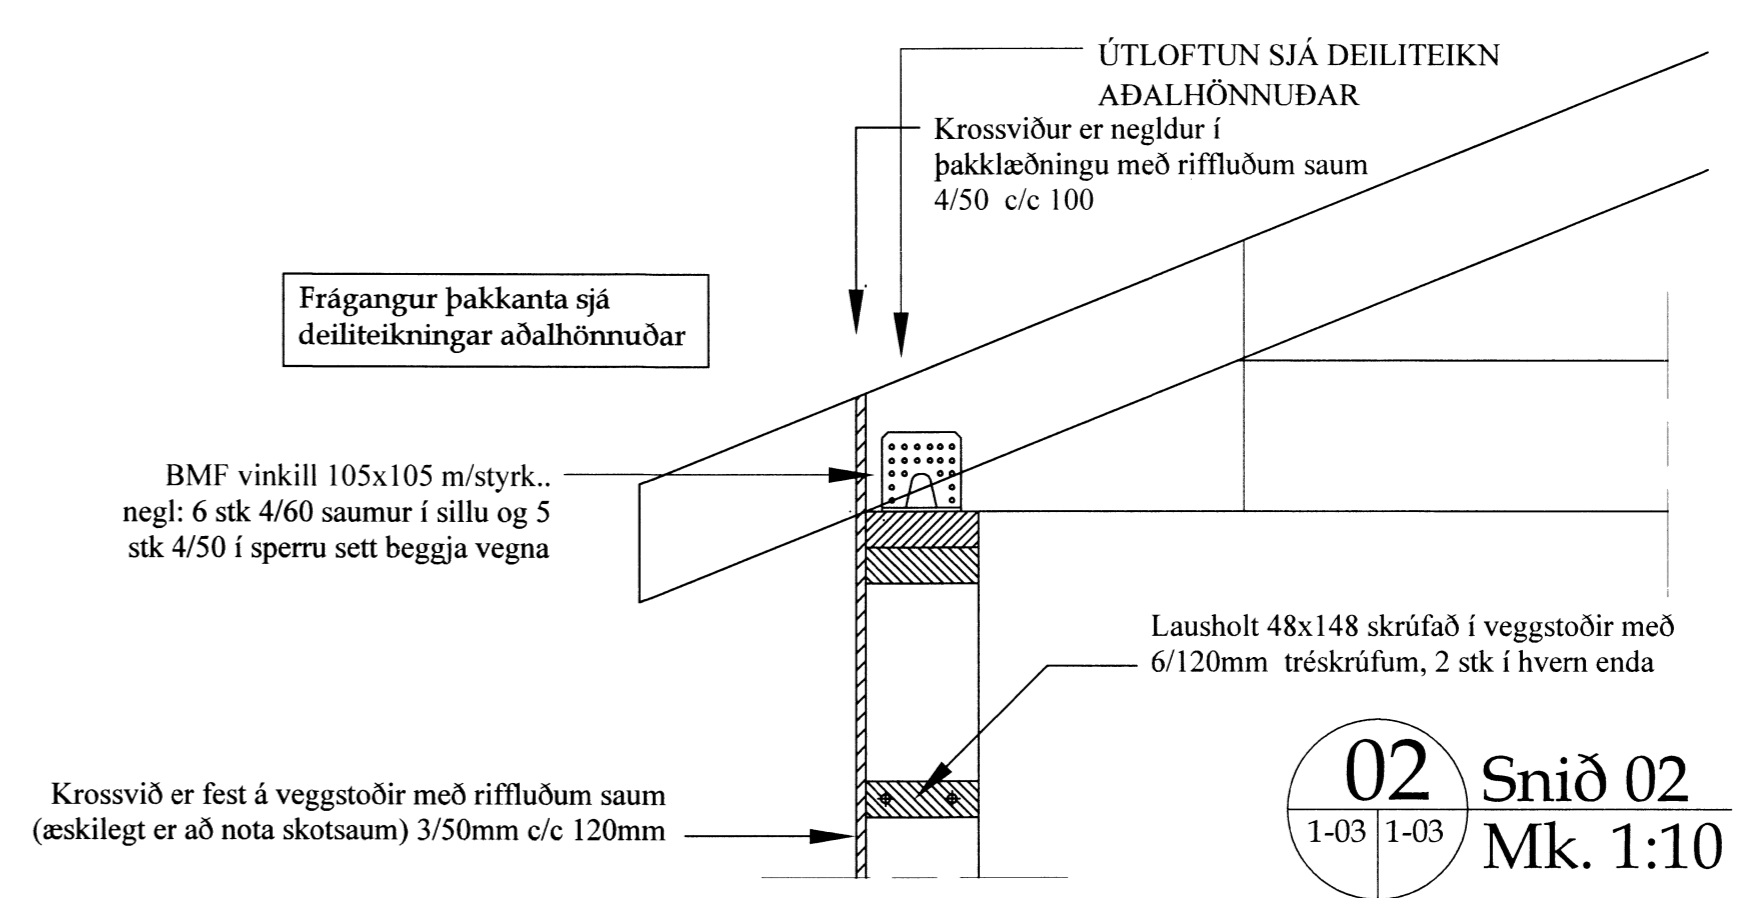

02 Snið 02 1-03 1-03 Mk. 1:10

Verk: EGILSTAÐATJÖRN			
Verkhliuti: Grunnmynd þaks og delli			
Teikn nr: B-05	Dags: 05.05.2015	Mælikvardi: 1:20	Netfang: tso@simnet.is
Verkrnr:	Verktími:	Verktími:	Farsími 899-7864 - Sæmundur
Hannað: Sæmundur Óskarsson 180160-3109	Teiknað: Sæmundur Óskarsson 180160-3109	Áritun aðalhönnuðar:	Farsími 863-3184 - Magnús
Breytingar:		Tækniþjónusta ehf. Tækniþjónusta ehf kt: 601200-2440 Suðurlandsbraut 10. 2.hæð Sími: 5533700	
		Tölvuskráningarnúmer:	