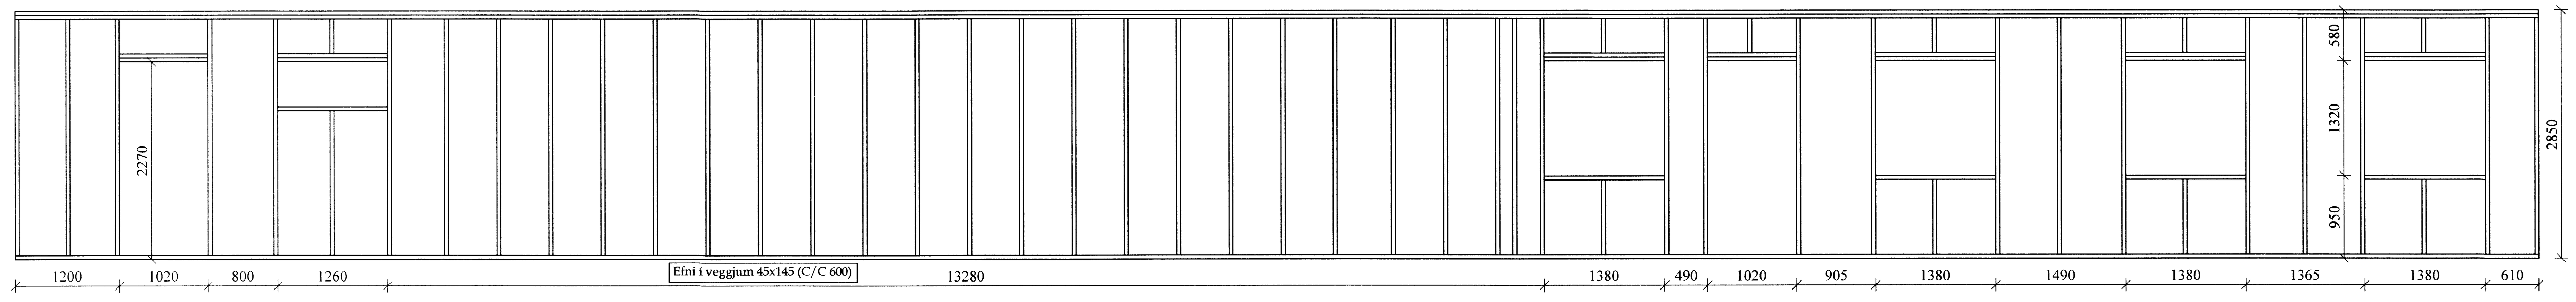

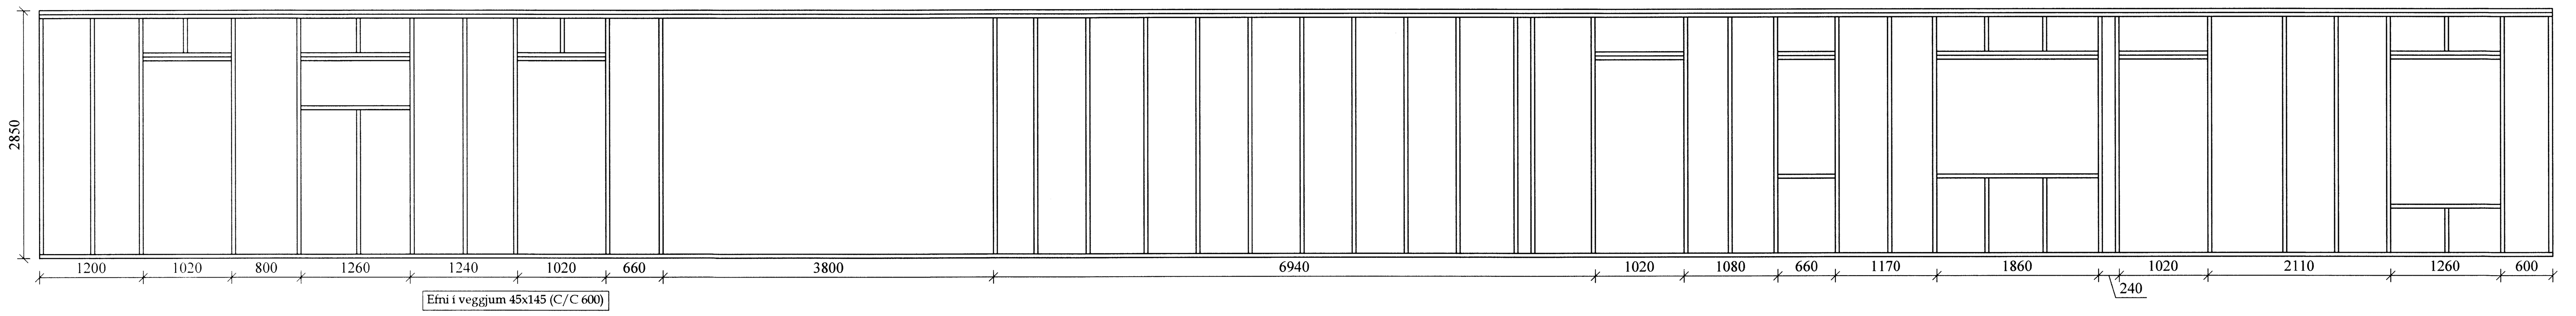

Útveggjagrindur eru klæddar að utan með 9mm furukrossvið negldur niður með 3x45mm saum (æskilegt að nota skotsaum) c/c 150mm.
Krossviðurinn er límdur á stoðirnar með límkítti t.d sikaflex 11-fc eða samb.
það er afar áríðandi að vanda þennan verkþátt
Ath að hafa alltaf samskeyti á stoð.

Efni í útveggjagrindum er 48x148/198 styrkleikaflokkaður burðarviður sé annars ekki getið.Mesta millibil á milli stoða er 600mm en 1200 mm milli lausholta.
Almennt er grindum fest saman með tréskrúfum 6x120 stk. í hvern stoðarenda,að ofan og neðan.

Aths hönnuðar: Þversnið timburs er yfirleytt gefið upp á deiliteikn sem 48x148 en þá er einnig átt við sömu stærð sem ýmist 50x150 eða 45x145

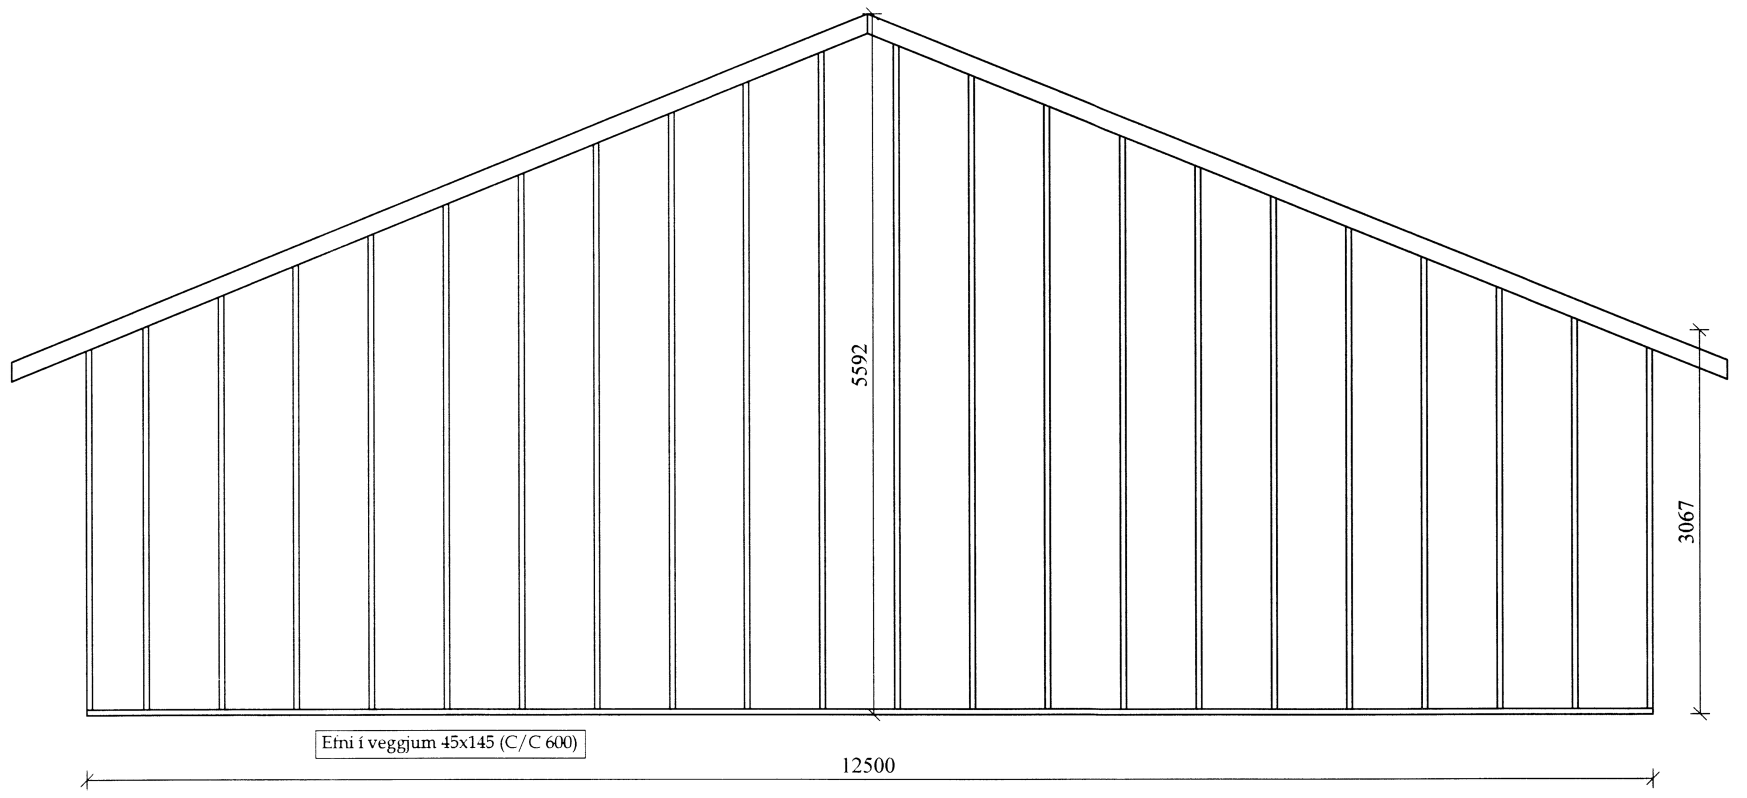

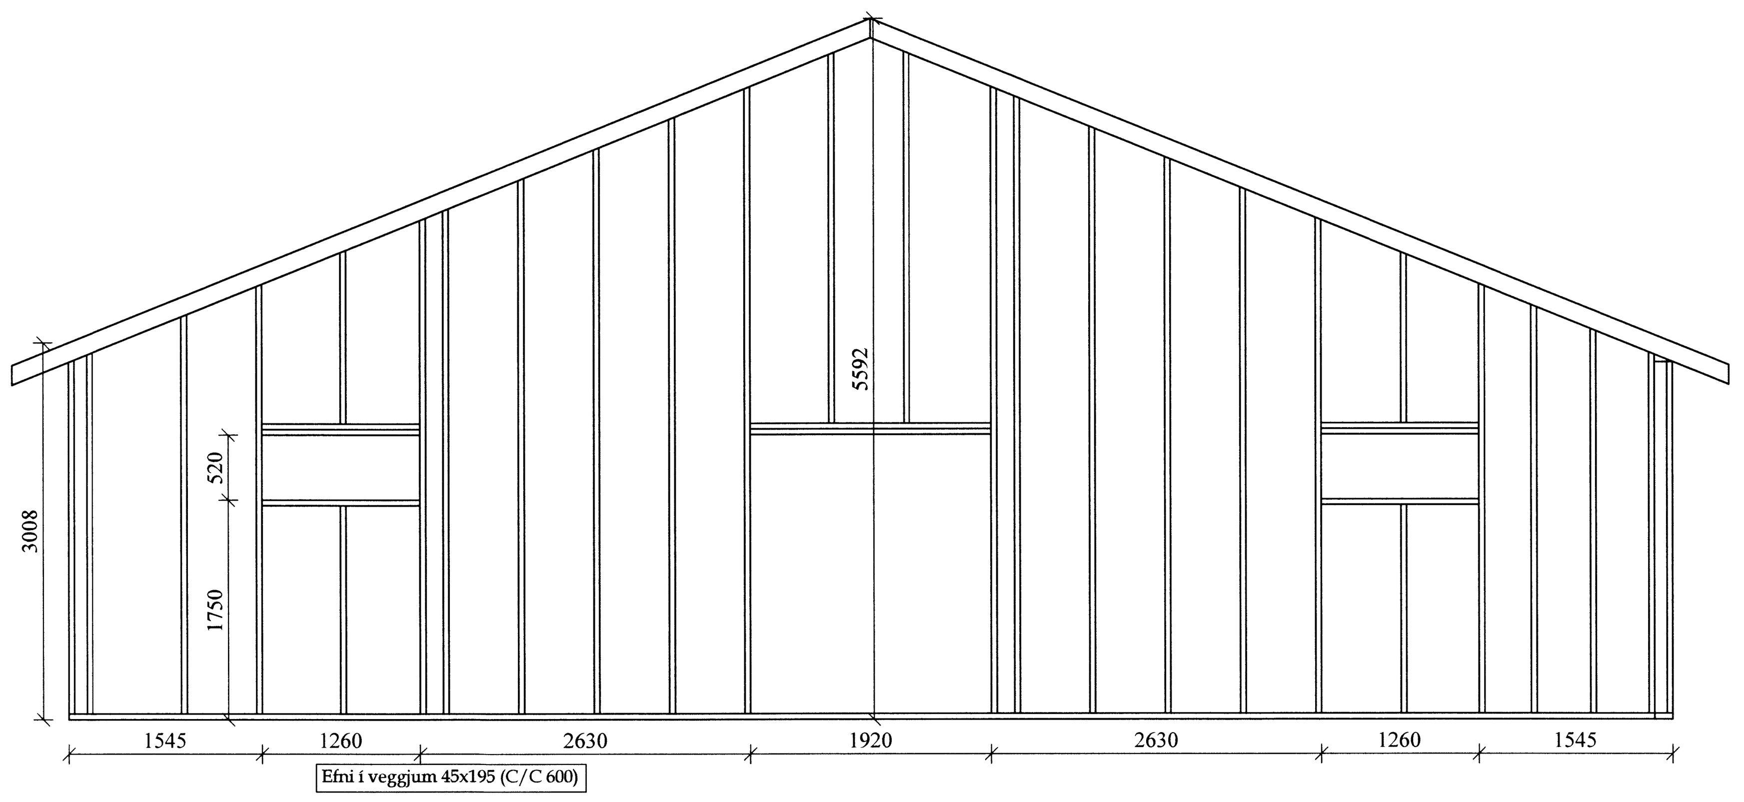

Ath: Lausholt eru ekki sýnd á veggjateikningum en til skýringar sjá teksta

TRÉVIRKI

ALMENNT

Burðarviðir:

- Styrkleikaflokkur er C18 fyrir furu og greni, nema annað sé sérstaklega tilgreint
- Styrkleikaflokkur er GL32 fyrir límtré
- Ísteypta sperruenda og annan óvarinn við skal verja með tveimur umferðum af viðurkenndri grunnfúavörn
- Setja skal asfaltpappa á milli þegar timbur leggst að steypu

Þakklæðning:

- Ofan á þakbita er lagður þakpappi sem skal skara minnst 10cm. Undir pappa skal strengja borða og skal pappinn festur við bita með heftum
- Ef efsta lag þakklæðningar er bárustál (galv. eða aluzink) skal það neglast við þakbita með heitgalvanhúðuðum kambþaksaum 42/75 með gúmmíþéttingu, sjá skýringarmynd

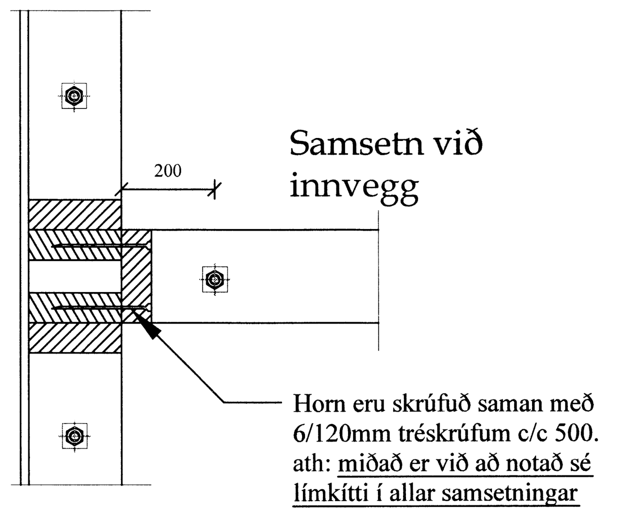

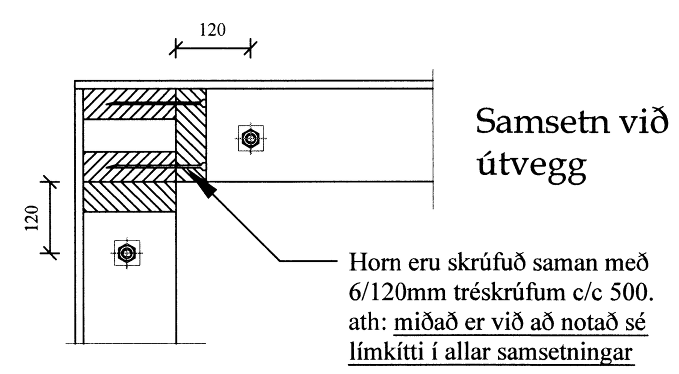

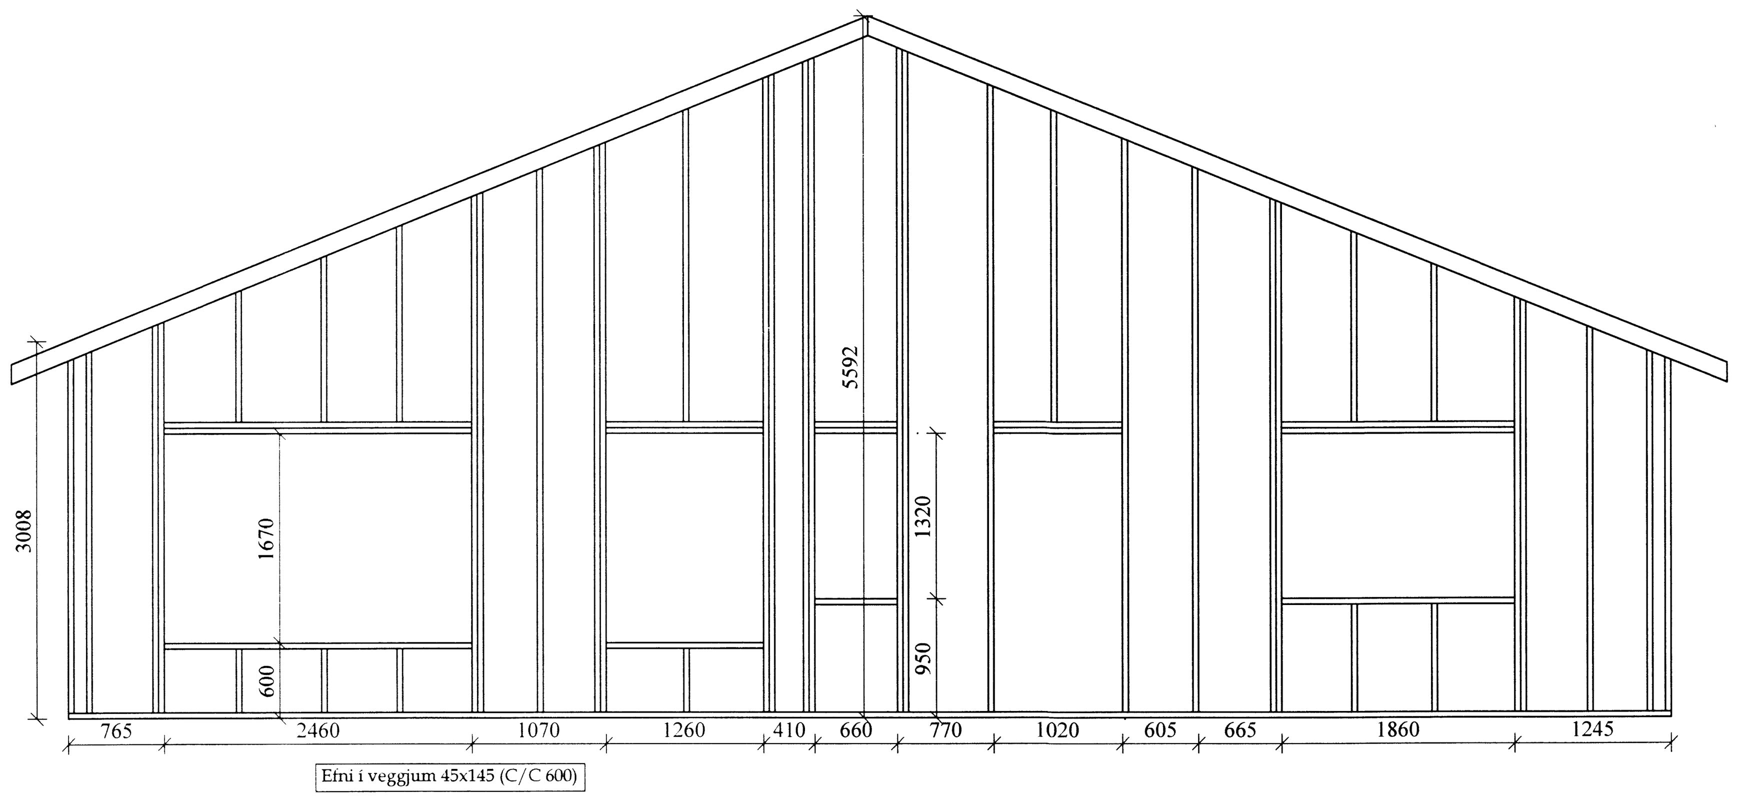

Efni í innveggjagrindum er 48x120 styrkleikaflokkaður burðarviður. Mesta millibil á milli stoða er 600mm en 1200 mm milli lausholta.
Almennt er grindum fest saman með tréskrúfum 6x120 stk. í hvern stoðarenda. Skilgreindar innvegggrindur eru krossviðarklæddar öðru megin með 13mm furukrossvið sem er festur með riffluðum skotsaum c/c 150. Útveggjagrindur eru klæddar að utan með 9mm furukrossvið
INNVEGGJAGRINDUM ER FEST NIÐUR MEÐ 12/120 MÚRBOLTUM +30/30 SKINNA,
C/C 600 OG HVERGI MINNA EN 100MM FRÁ OPI(HURÐAGATI, VEGGENDA)

Breytingar:	Verk: EGILSTAÐATJÖRN				
	Verkhluti: Grindarteikningar			Tækniþjónusta ehf.	Netfang: tso@simnet.is
	Teikn nr: B-07	Dags: 05.05.2015	Mælikvarði: 1:20	Tækniþjónusta ehf kt: 601200-2440	Farsími 899-7864 - Sæmundur Farsími 863-3184 - Magnús tölvuskráningarnumer:
	Verknr:			Suðurlandsbraut 10. 2.hæð Sími: 5533700	
	Hannað: Sæmundur Óskarsson 180160-3109	Teiknað: Sæmundur Óskarsson 180160-3109		Áritun aðalhönnuðar:	

5757