


GRUNNMYND LAGNA Í JÖRD, JARÐHÆÐ
Mkv. 1:50

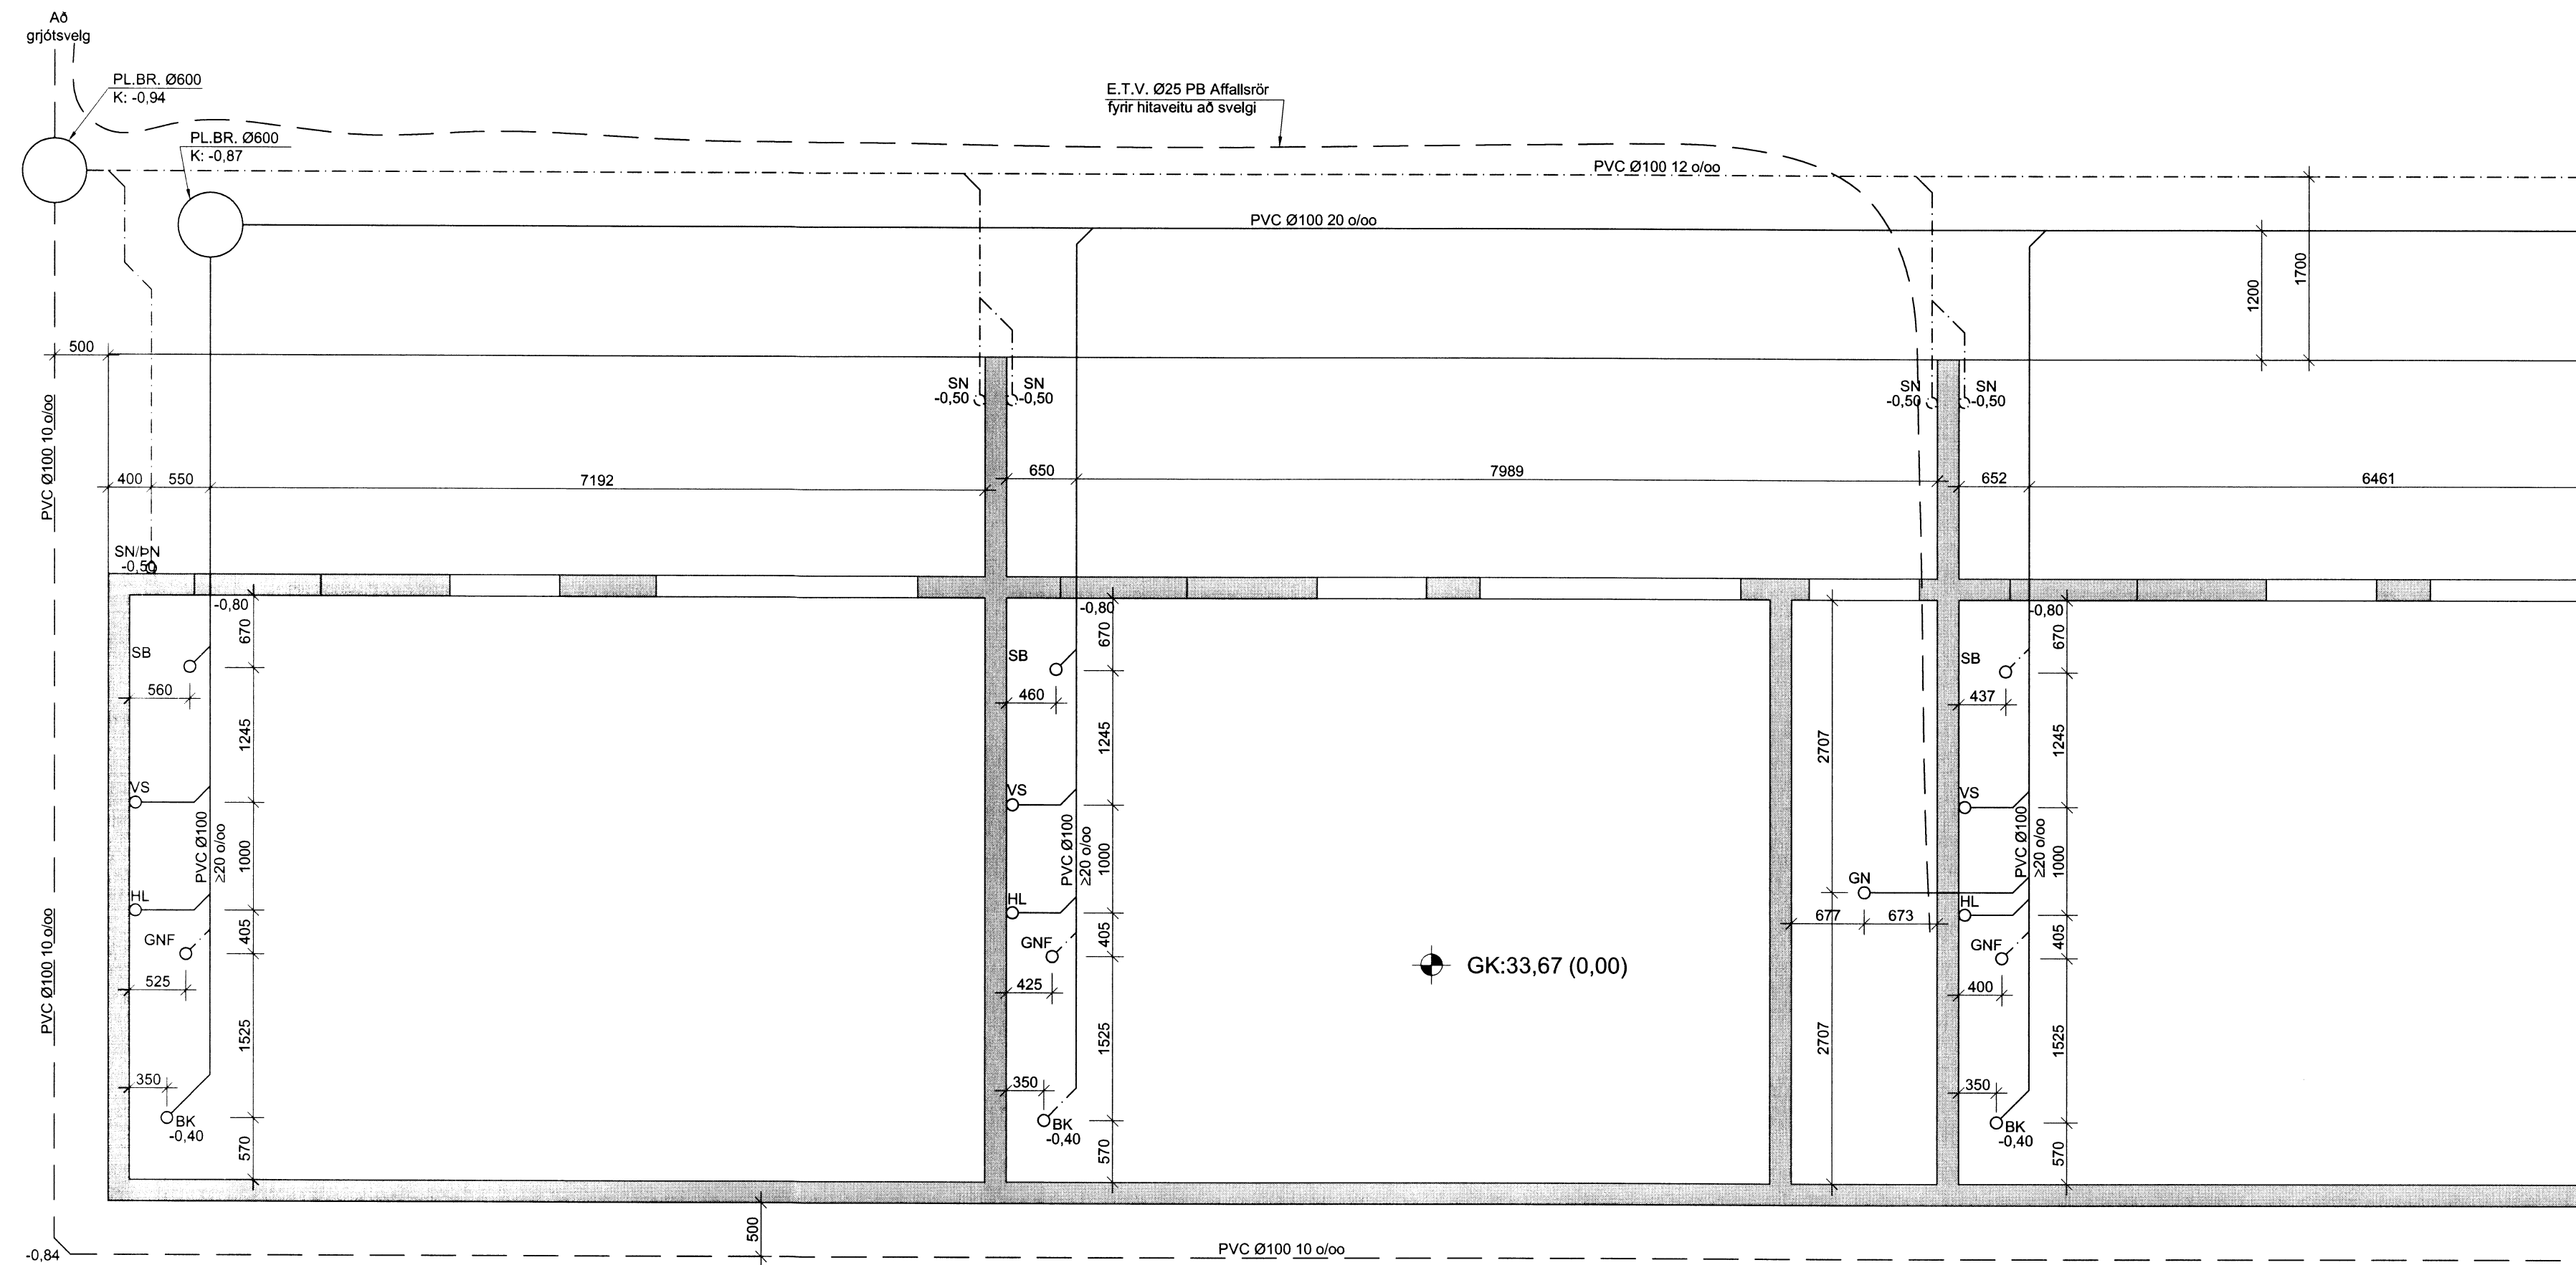

SKÝRINGAR

- FRÆRENSLISLÖGN
- REGNVATNSLÖGN
- JARÐVATNSLÖGN
- REGNV.LÖGN OG JARÐV.LÖGN
- KALT VATN (VATNSVEITA)

- J=LAGNIR ÚR STEYPUJÁRNI
- PE=LAGNIR ÚR POLYETHYLEN
- PP=LAGNIR ÚR POLYPROPEYLEN
- PVC=LAGNIR ÚR POLYVINYLCHLORID
- ST=LAGNIR ÚR STEINSTEYFU

- FP01 = FALLPIPA NR. 1
- K = HEDARKÓTI

SKÝRINGAR

**ALMENNT
STADLAR**

ÖLL VINNA OG UMBÚNAÐUR SKAL VERA SKV.
LAGNASTÖÐLUM ÍST-DS432, ÍST-68, ÍST-DS439 OG ÍST-67.
ÞÁ SKAL OG GÆTA SAMRÆMIS VIÐ AKVÆÐI GILDANDI
BYGGINGAREGLUGERÐAR OG
HÖLFESAREGLUGERÐAR.
ALLT LAGNAEFSNI SKAL VERA VOTTAD AF RB

- AH = AFFALL HITAVEITU
- BK = BAKKER
- BR = BRUNNUR
- EV = ELDHÚSVASKUR
- GN = GÖLFNIDURFALL MED LOFTLÁSI
- GNF = GÖLFNIDURFALL MED GEGNUMSTREYMI
- GO = GUFUOFN
- HL = HANDLAUG
- HR = HREINSISTÚTUR
- NF = NIDURFALL
- RV = RÆSTIVASKUR
- SB = STURTUBOTN
- SN = SVALANIDURFALL
- ST = SKOLPSTÚTUR
- SV = SKOLVASKUR
- UL = ÚTLOFTUM
- UV = UPPVOTTAVÉL
- ÚK = ÚTKRANI
- VL = VATNSLÁS
- VS = VATNSSALERNI
- HN = ÞAKNIDURFALL
- PV = ÞVOTTAVÉL


**UTANHÚSS
LAGNIR Í JÖRD**

LAGNAEFSNI ER PVC "POLYVINYLCHORID". ÖLL RÖR
ÞÉTTIST MED ÞAR TIL GERÐUM GUMMIRINGJUM.
LAGMARKHALLI Á FRÆRENSLISLÖGNUM ER 20.000, Á
REGNVATNSLÖGNUM 10.000 OG JARÐVATNSLÖGNUM 5
0.000.


KALDAVATNSHEIMÆÐ

KALDAVATNSÆÐ SKAL VERA PE "HIGH DENSITY
POLYETHYLENE" SBR. DIN 8074, ÞRÝSTIÐOL 12 KG/CM2
OG SKAL LEGGJA HEIMÆÐINA Í PE IDRÁTTARRÖRI FRÁ
HÚSI AÐ INNTAKI.


**LAGNIR ALMENNT
1:20**

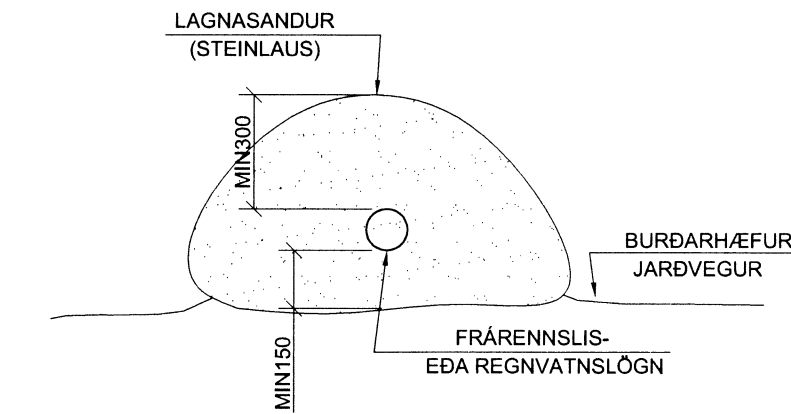

**AFSTÖÐUMYND
Mkv. 1:500**

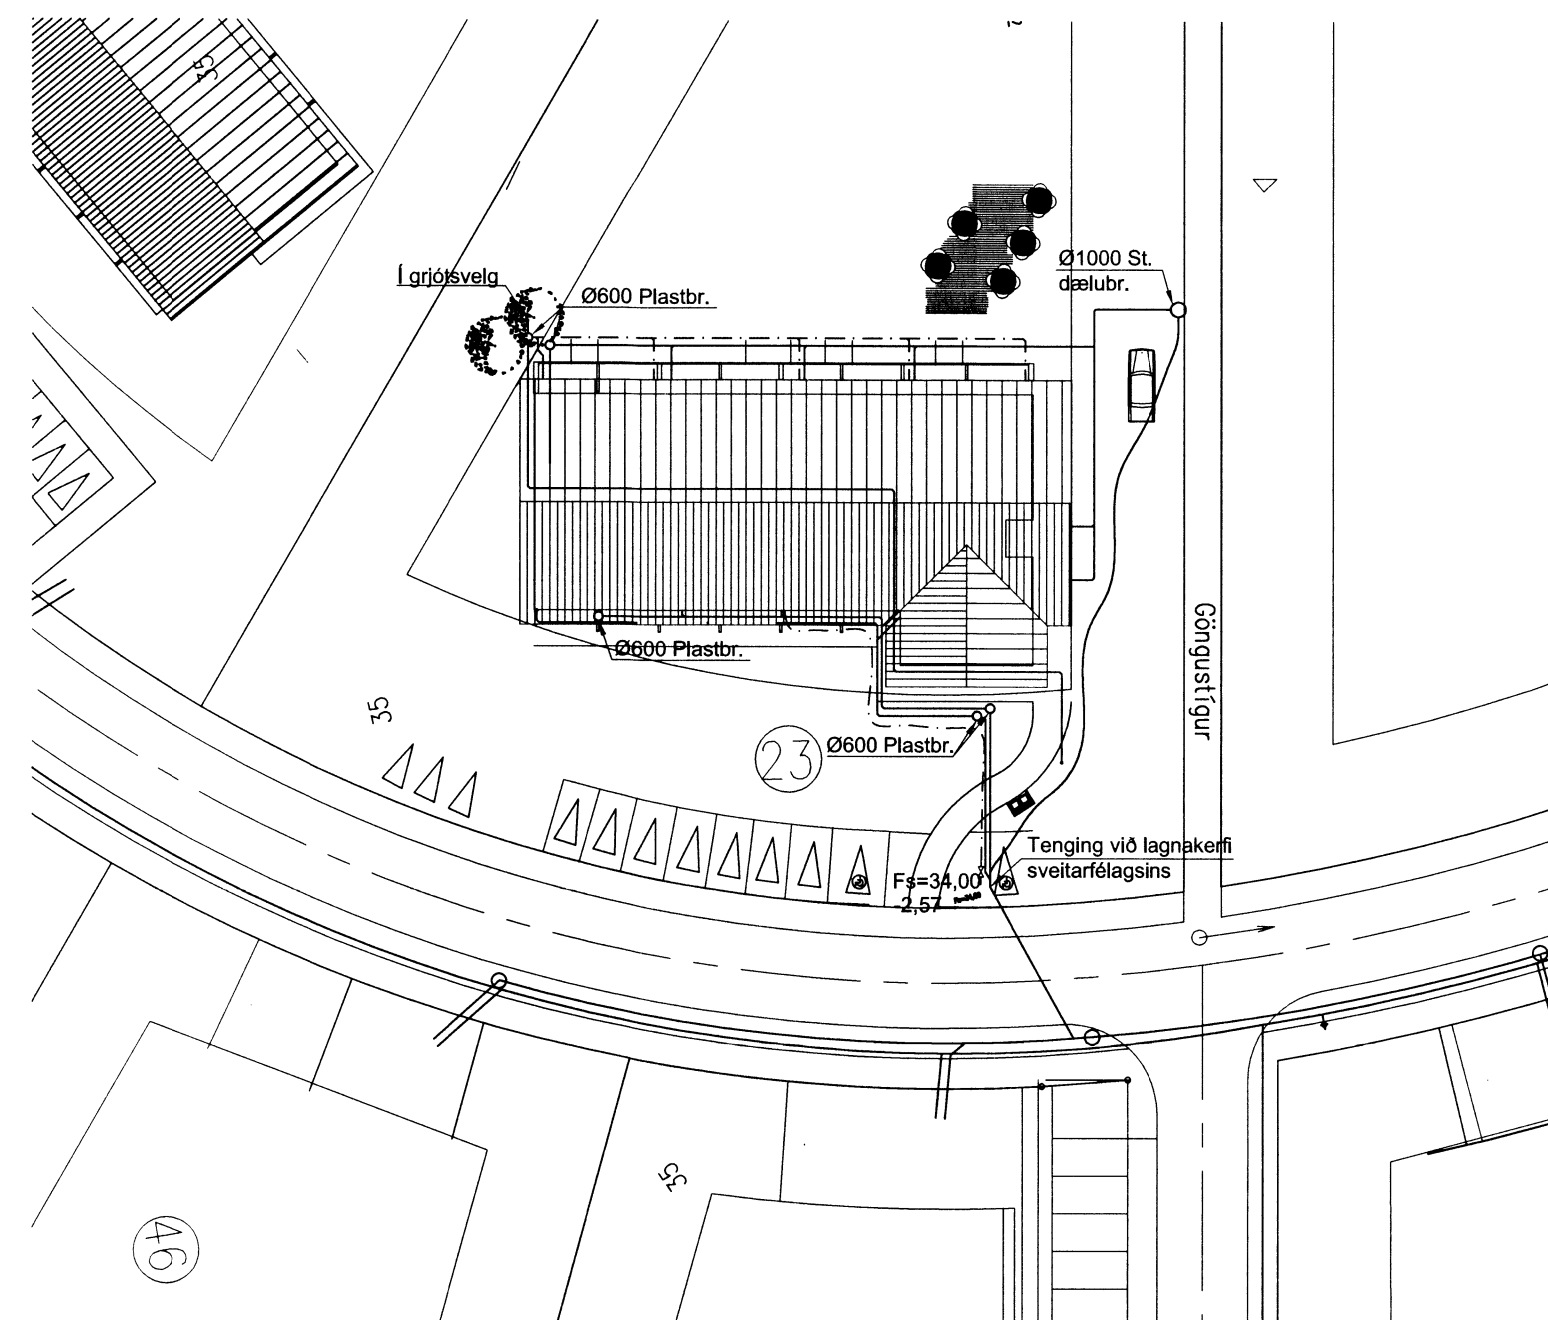

**FRÁGANGUR LAGNA VIÐ UNDIRSTÖÐUR
1:20**

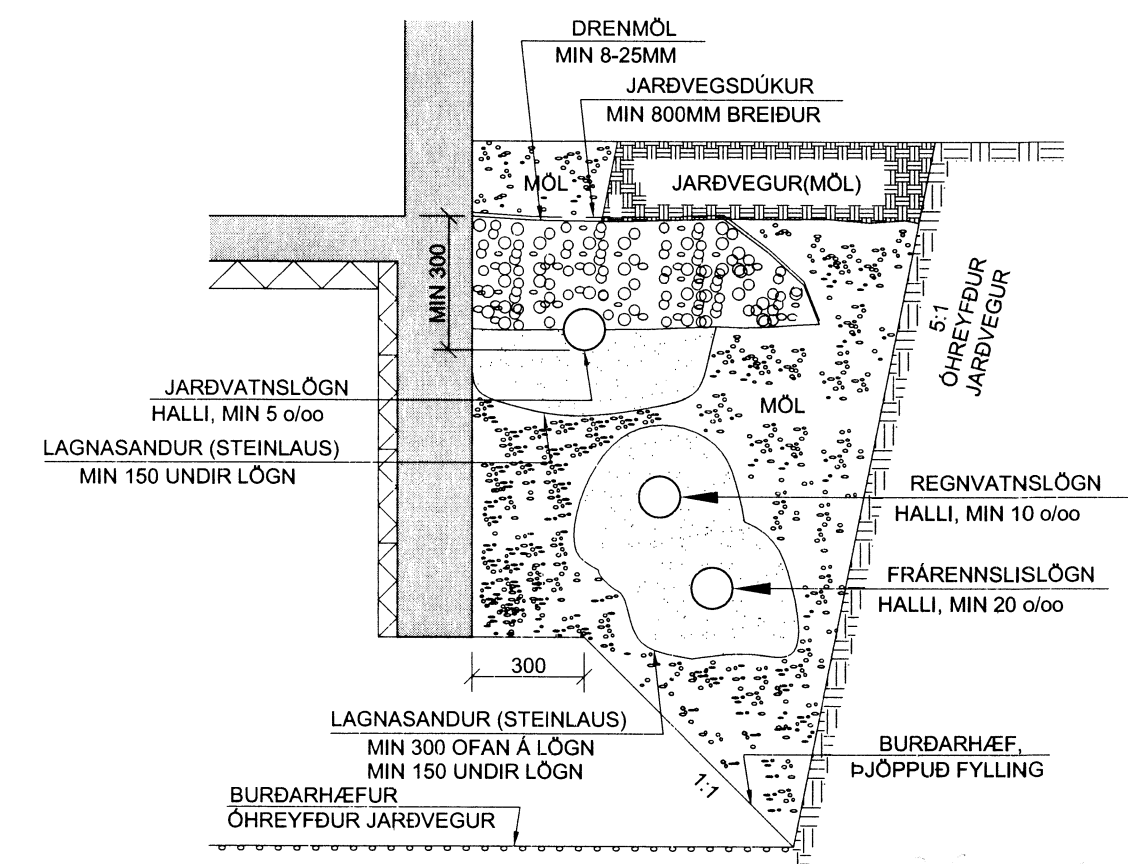

Nr.	Dags.	Breyting	Af

STEFÁN GUÐMUNDSSON
Hraungerði, 801 Selfoss
Sími: 864-2621, Netfang: mor@simmet.is

**ÁSBORGIR 23
GRÍMSN.- & GRAFN.HR.**

LAGNIR
LAGNIR Í JÖRD, KJALLARI
GRUNN-, AFST.MYND & SKÝR.

Teikn. SG Hönnuður aðaluppd.

Dags: 30.09.14 Mkv: 1:20/50 Nr: L01

Samb. Stefán Guðmunds. kt. 301171-4989

0760