




KRAFTSPERRA
MKV. 1:50

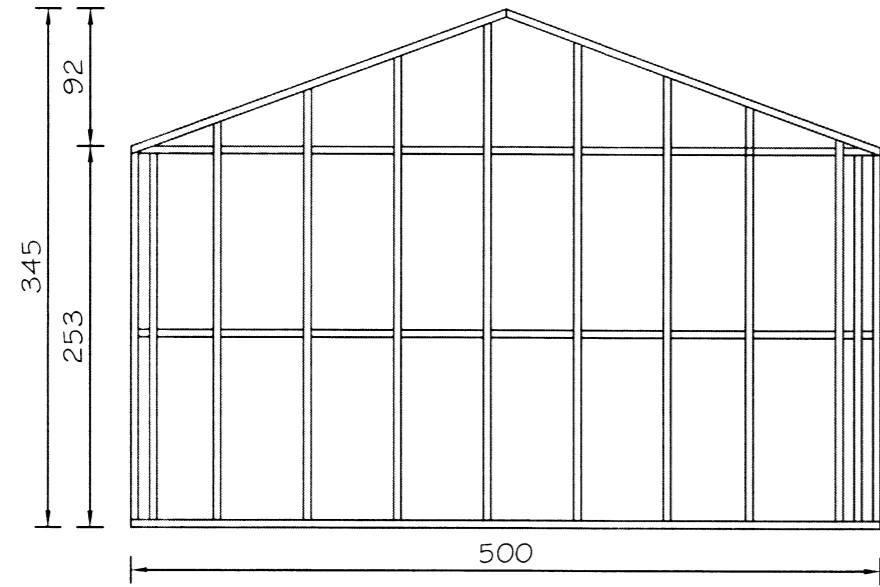



TIMBURGRIND, NORDLÆG HLIÐ
MKV. 1:50

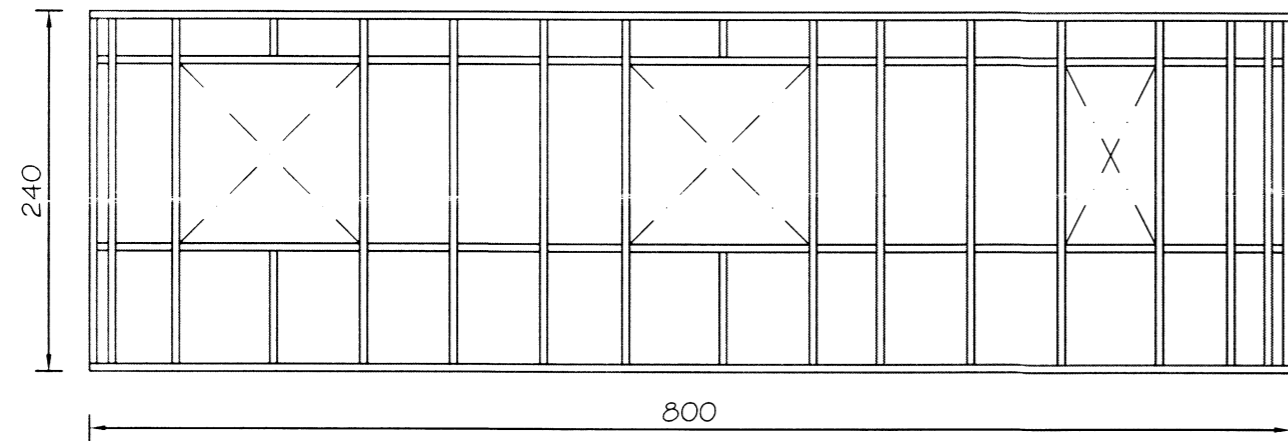

TIMBURGRIND, AUSTLÆG HLIÐ
MKV. 1:50

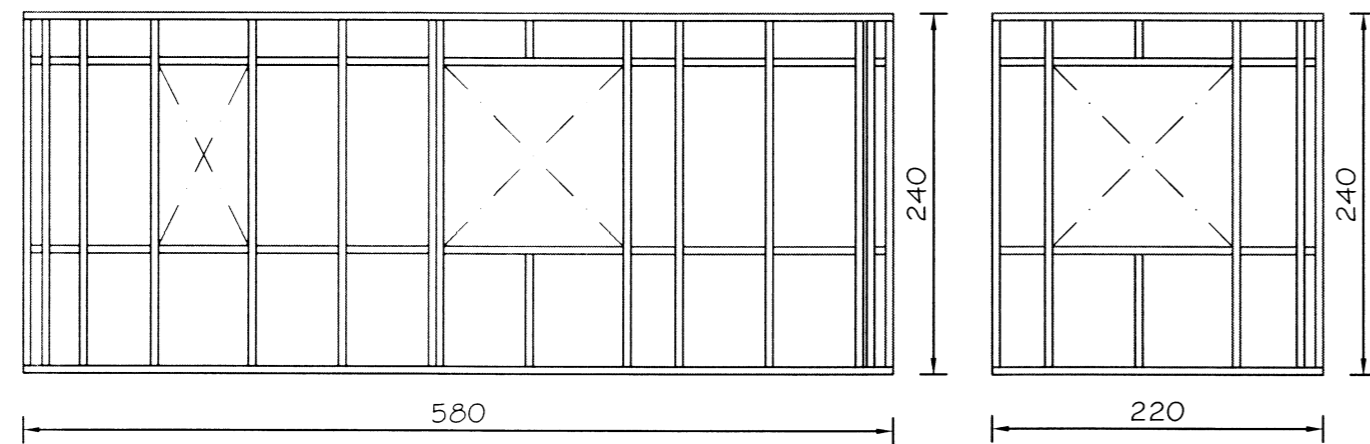

TIMBURGRIND VESTLÆG HLIÐ
MKV. 1:50

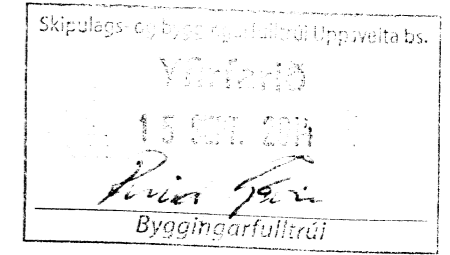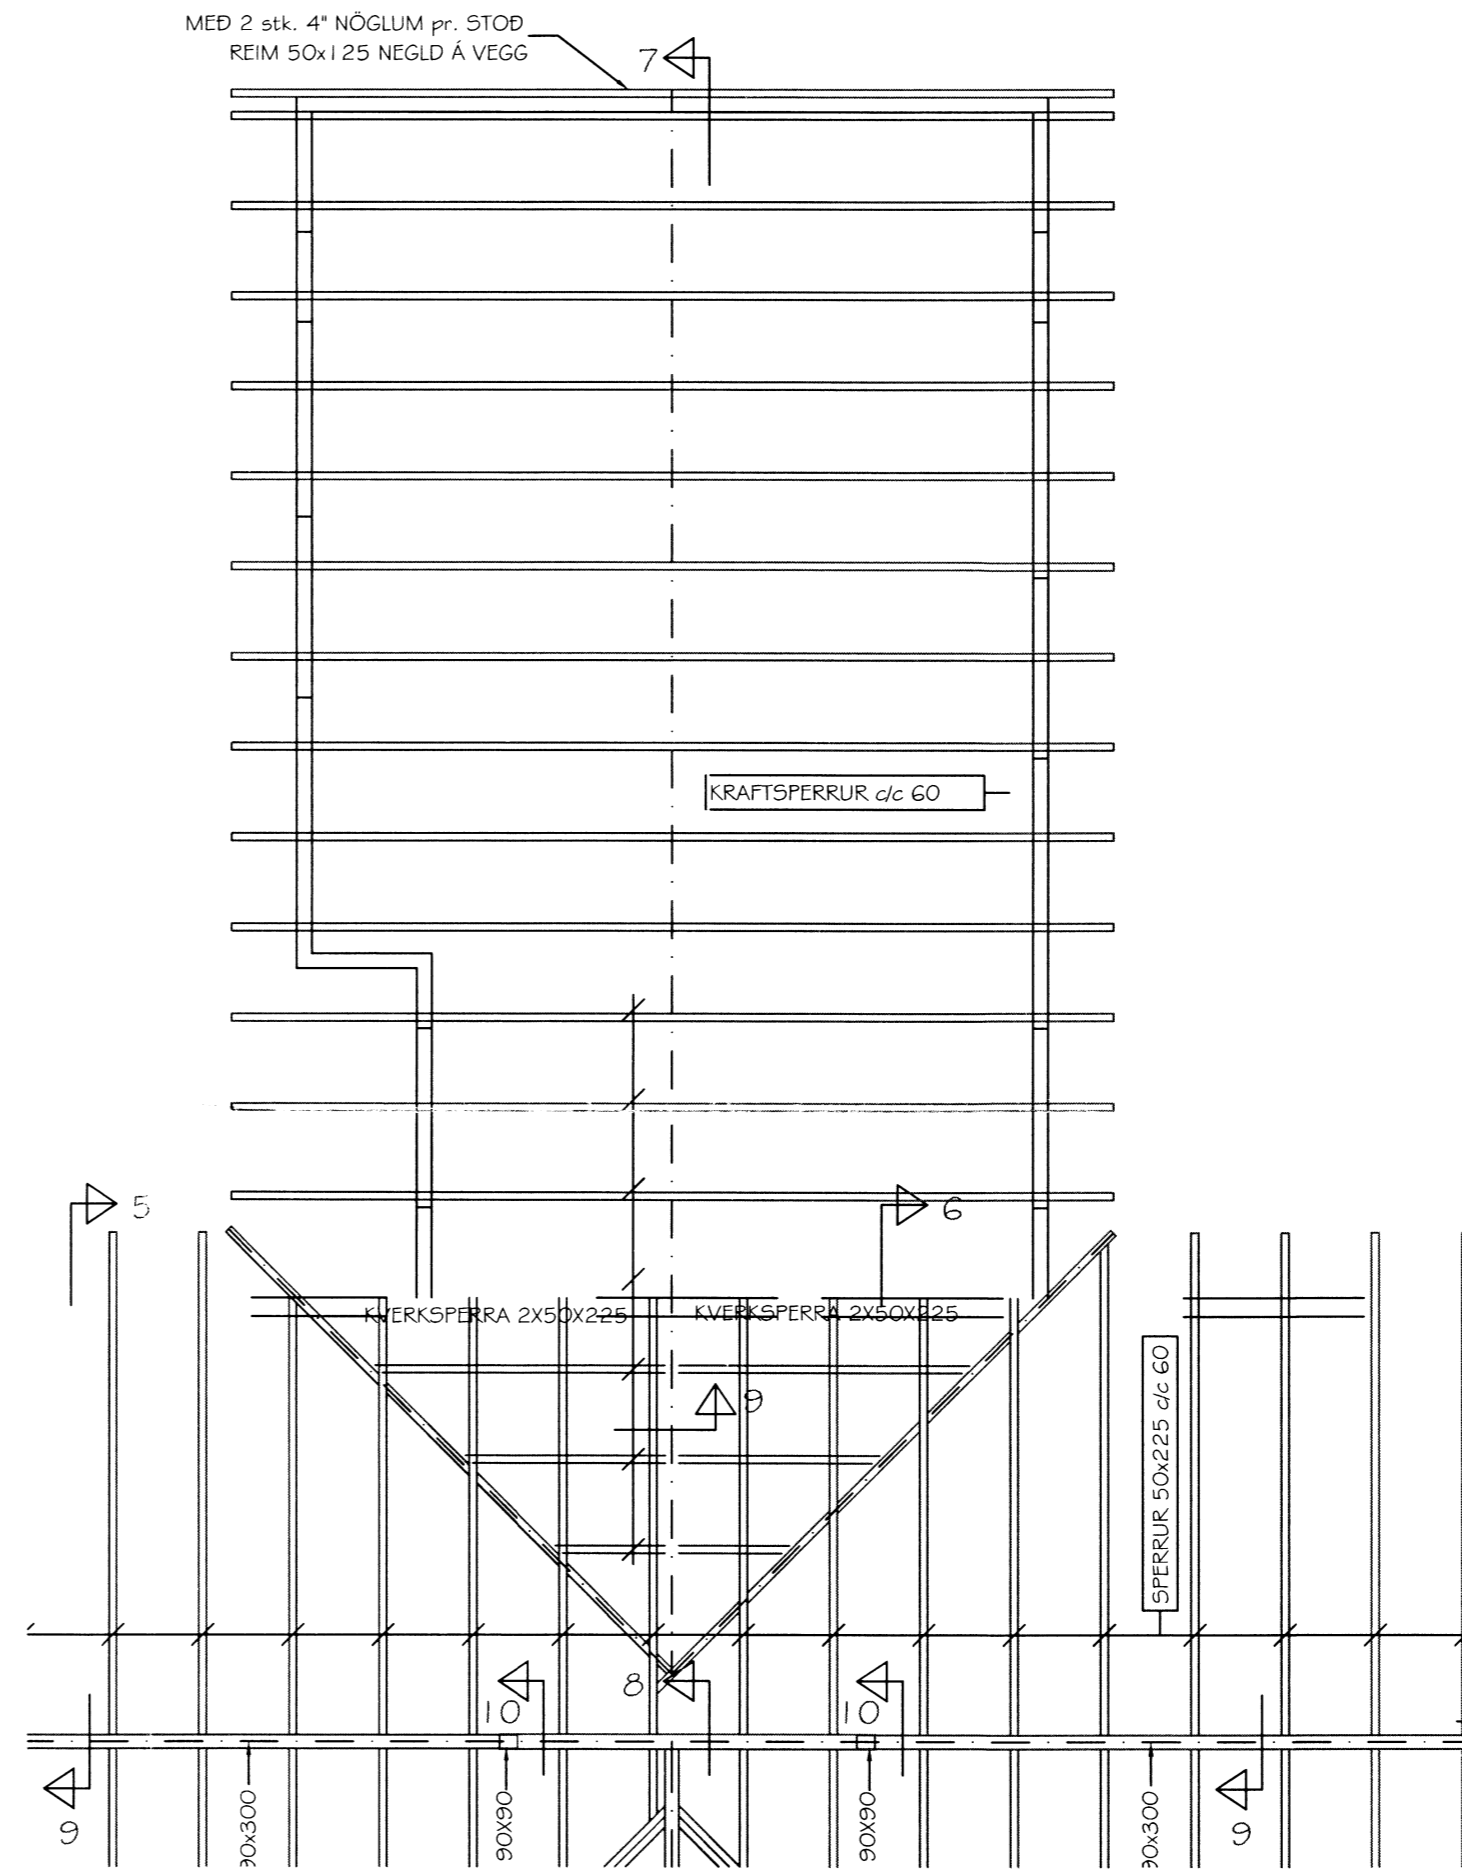

Br. nr.	Dags.	Af.	Breyting
(A)			
(B)			
(C)			
(D)			

Unnið af:

ÞORSTEINN FRÍÐÞJÓFSSON
byggingatæknifræðingur

MÍÐSALIR 7, 201 KÓPAVOGUR, SÍMI 588-4735

Kt. 211055-5299 netfang: midsalir7@simnet.is

Verkefni:

HEIÐARGERÐI
SKEIÐA- OG
GNÚPVERJAHREPPI

Teikningarheiti: ÚTVEGGJAGRINDUR
ÞAK

Dags. 12.10.2012 Kvarði 1:50

Hannað ÞF Teiknað ÞF Samþ.

Verknr. 925 Teikn.nr. 612 Breytnr.

186571

5772

5775