

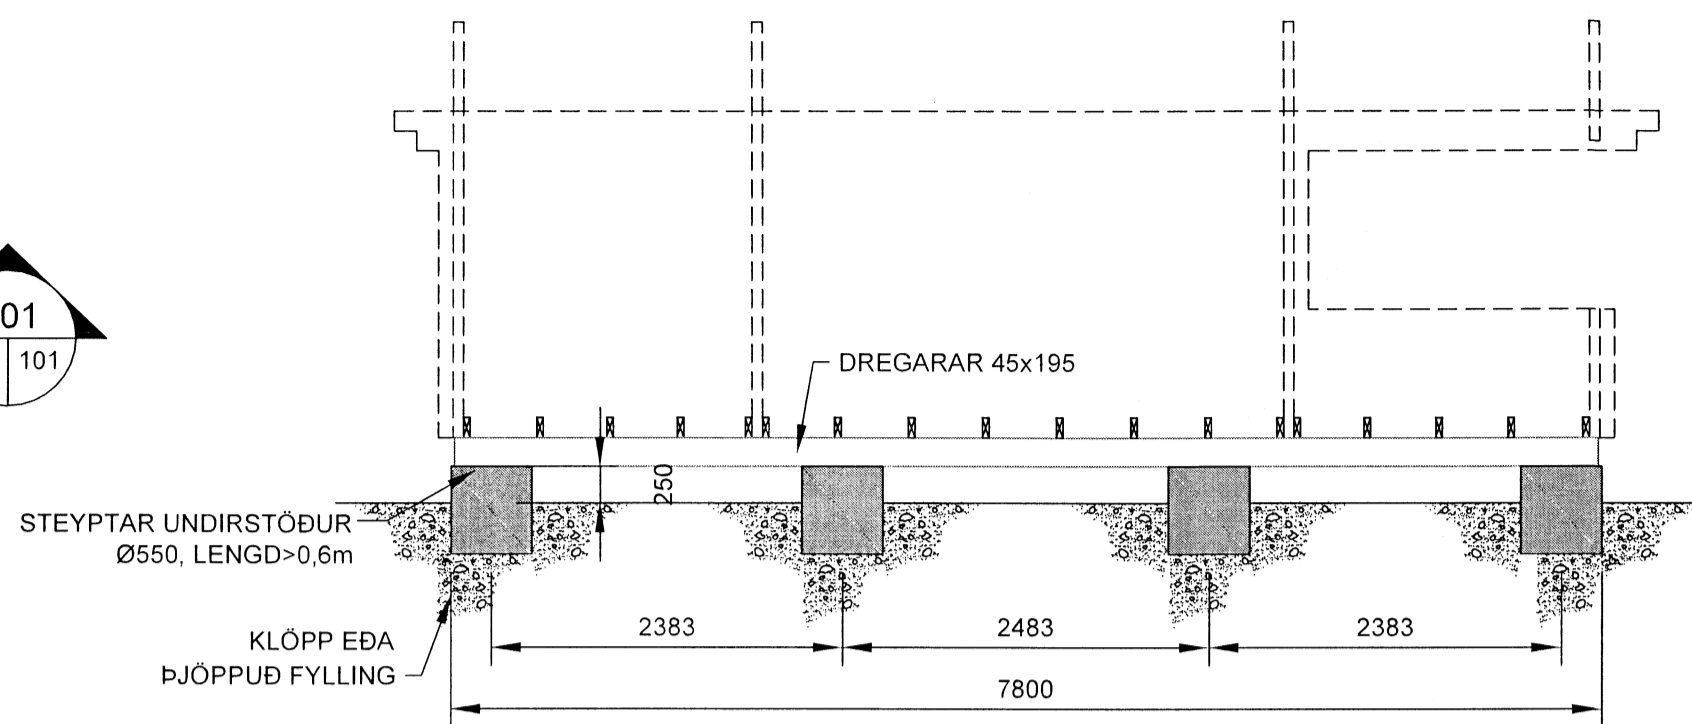



GRUNNMYND-UNDIRSTÖÐUR
MKV. 1:50

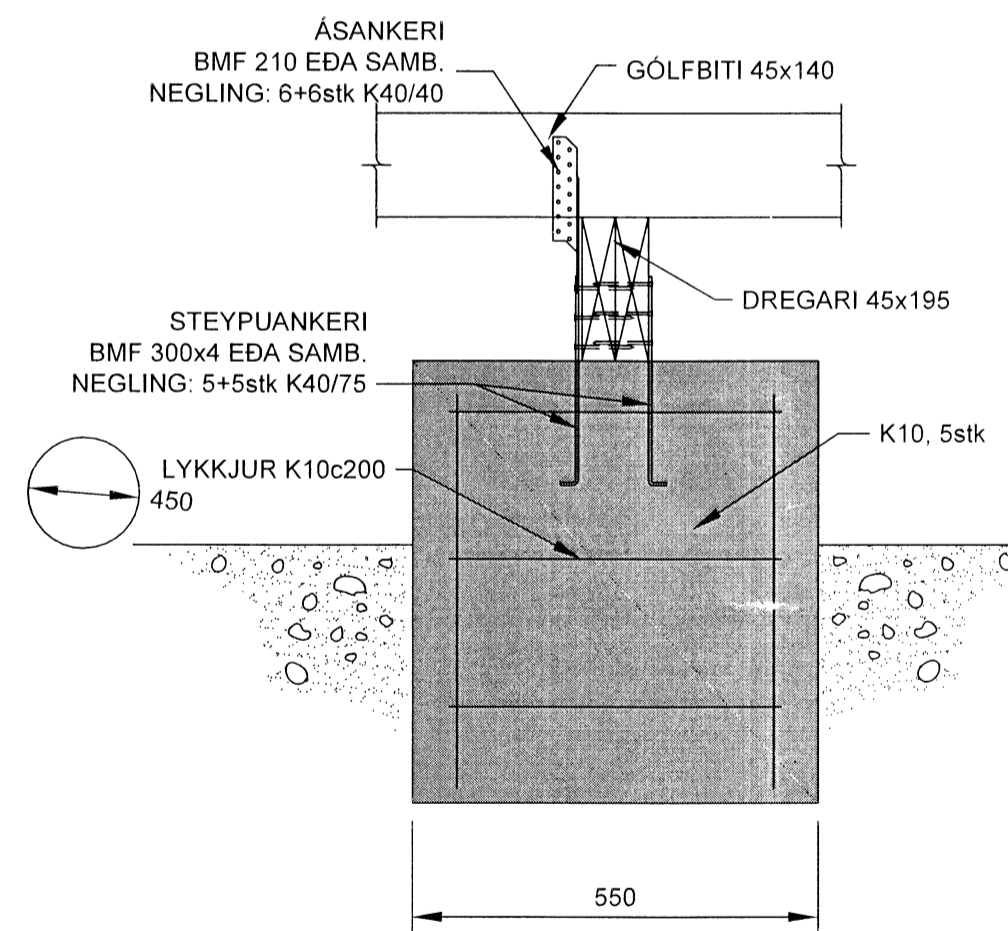

101 SNID
101 101 MKV. 1:50

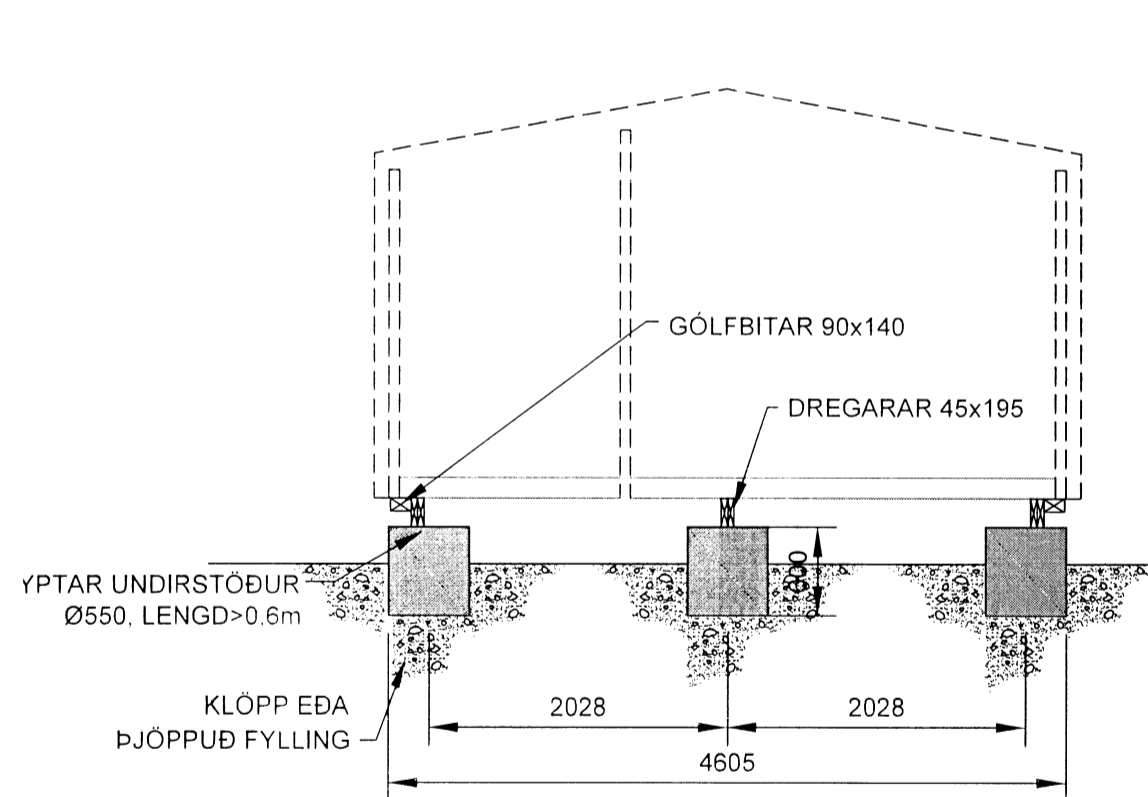

ALMENN FESTING - 1
MKV. 1:10

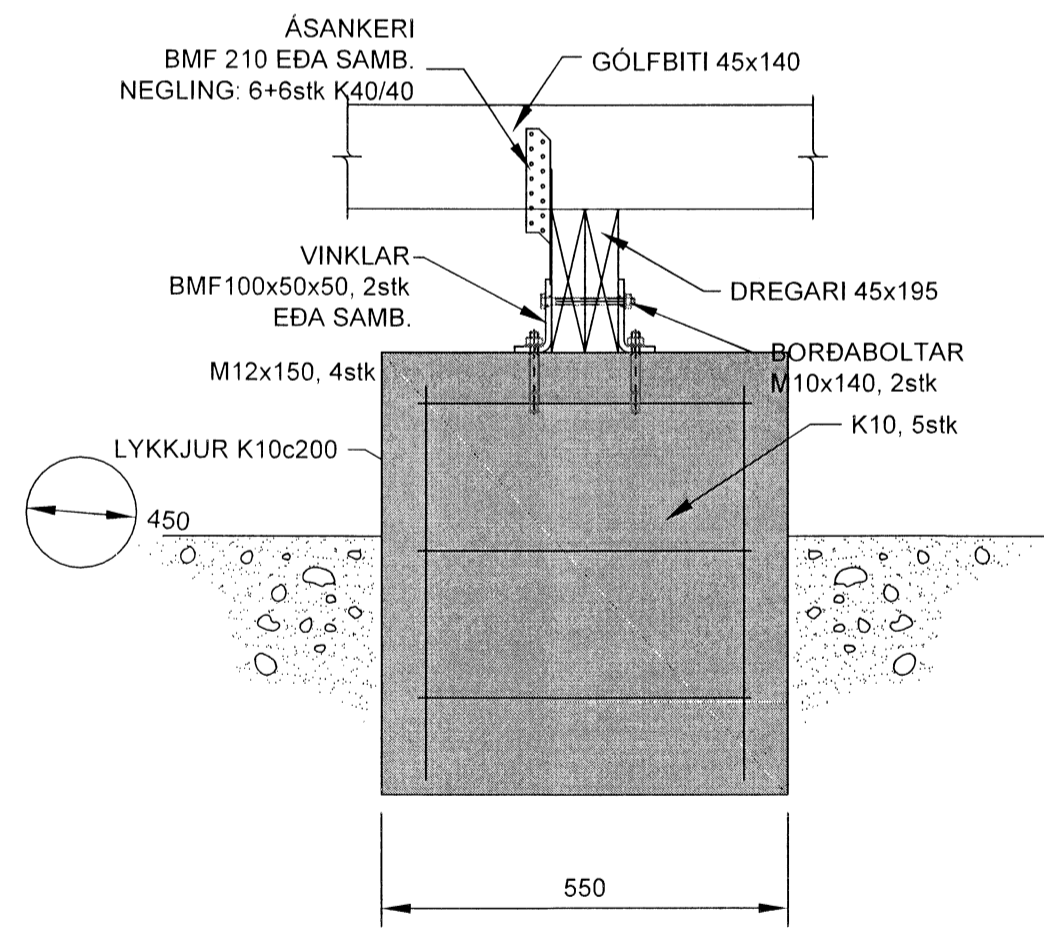

ALMENN FESTING - 2
MKV. 2

Handwritten signature

Nr.	Dags.	Breyting	Hannað

102 SNID
101 101 MKV. 1:50

Verkhelti: Geymsluhúsnæði 25 m ²		
Heimilisfang: Hveramýri 3, Flúðum		
Teikning:	Hannað: GSS	
Burðarvirki	Teiknað: GSS	
Undirstöður	Mæliskvæði: 1:50	
-	Bláðastærð: A2	
-	Dags.: 28.1.2015	
-	Verk. Nr.: 030115	
Undirskrift og kennitala hönnuðar: Guðni Sigurbjörn Sigurðsson Kt. 250582-4479		
Undirskrift og kennitala hönnunarstjóra:		
Guðni S. Sigurðsson Selás 13, 260 Reykjanesbæ Sími: 868-0528 Netfang: www.riss.is	Teikning nr. B101	Útgáfa -
HÖNNUÐUR ÁSKILUR SÉR ALLAN RETT Á TEIKNINGUM - FJÓLFÖLDUN ER HÁÐ SKRIFLEGU SAMB-YKKI		

5783