


Handwritten signature

Hæð á frárennisslógnum skal vera a.m.k. 900 undir jarðvegysfirborði.
 Regnvatns- og drenlagirnir skulu vera a.m.k. 500 undir yfirborði.
 Lágmarkshalli á skolplögnum skal vera 20%.
 Lágmarkshalli á regnvatns og drenlögnum skal vera 10%.
 Nákvæm hæð á lögnum og endanlegur halli ákveðist á staðnum.

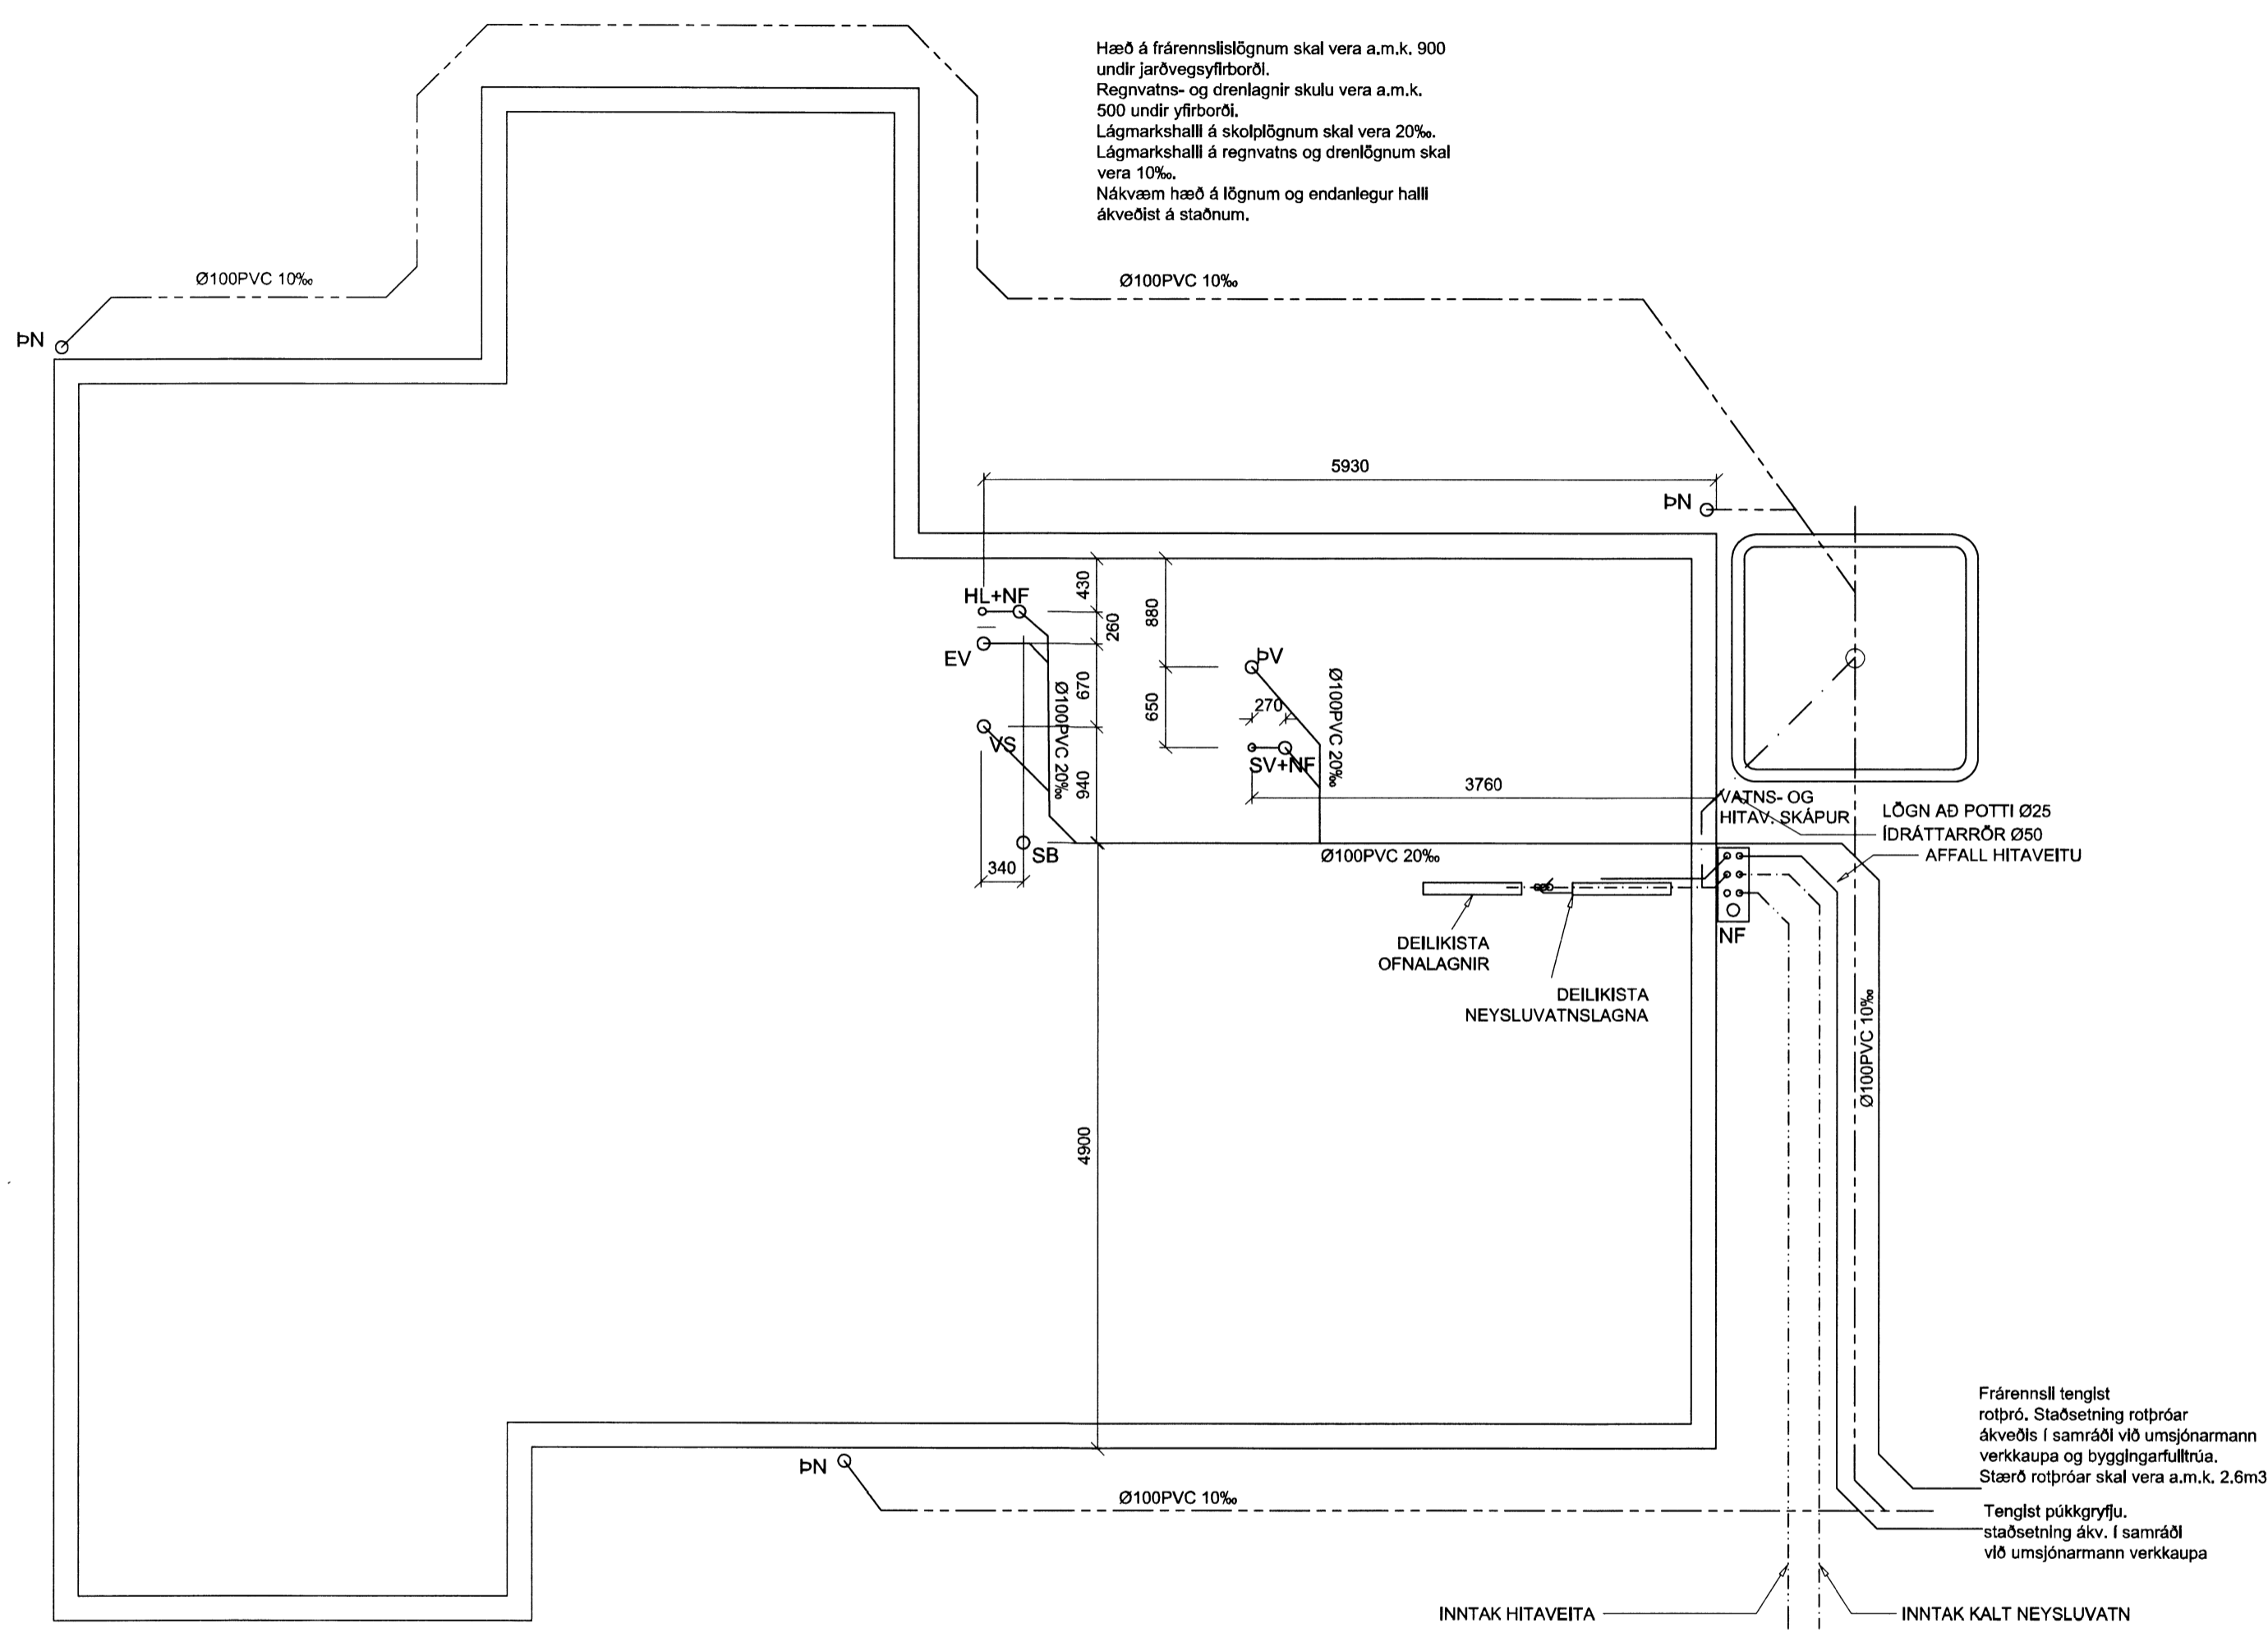

Almennar skýringar:

Frárennisslagirnir í grunn

Skolp- og regnvatnslagirnir inn í grunn og meðfram sökklum að brunnum skulu vera plastlagirnir úr stífu PVC (rauðar pípur) pakkaðar með gúmmihringjum. Umhverfis allar skolplagnir í jörðu skal vera 20 cm þjappað sandlag.

Afrennsl hitaveitu sé úr PEH plasti.
 Yfir jarðvatnslagirnir skal setja drenmöl nr. 1 og drendúk.


Frárennisslagirnir ofan botnplötu

Lagnir séu úr viðurkenndu plasti til notkunar innanhúss (t.d. polypropylen).
 Lóðréttar fallpípur skulu vera úr plasti og einangrast með 25 mm glerullarhólkum og vefja með salsalpappa eða plastdúk.

Skýringar

- ÞV: ÞVOTTAVÉL
- EV: ELDHÚSVASKUR
- SV: SKOLVASKUR
- HL: HANDLAUG
- SB: STEYPIBÆÐ
- VS: VATNSSALERNI
- NF: NIÐURFALL MEÐ VATNSLÁS UTANHÜSS
- ÞN: ÞAKNIÐURFALL

- SKOLPLÖGN
- PÖKKUÐ REGNVATNSLÖGN
- HÁLFÖKKUÐ JARÐVATNSLÖGN
- KALDAVATNSHEIMÆÐ
- HITAVEITUHEIMÆÐ
- AFFALL HITAVEITU

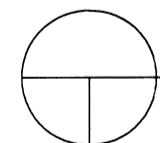

GRUNNMYND, LAGNIR Í JÖRD
 M. 1:50

BREYTINGAR			
NR.	DAGS.	BREYTING	Sp.

BBD ehf. kt. 660111-0509
 Amarráunni 11, 220 Hafnarfjörð
 Netfang: bbd@bbd.is
 Símanúmer: 899-3077

SAMÞYKKT Jökull Jónsson 270575-4209

VERK
BORGARHOLTSBRAUT 6
GRÍMSNES- OG GRAFNINGSHREPPI

TEIKNING
LAGNIR
LAGNIR Í JÖRD GRUNNMYND

DAGS. **SEPT 2015** TEIKNING NR.
 HANNAÐ/TEIKNAD **JPJ/GHS** *5788* **3-0.1**