


Ad

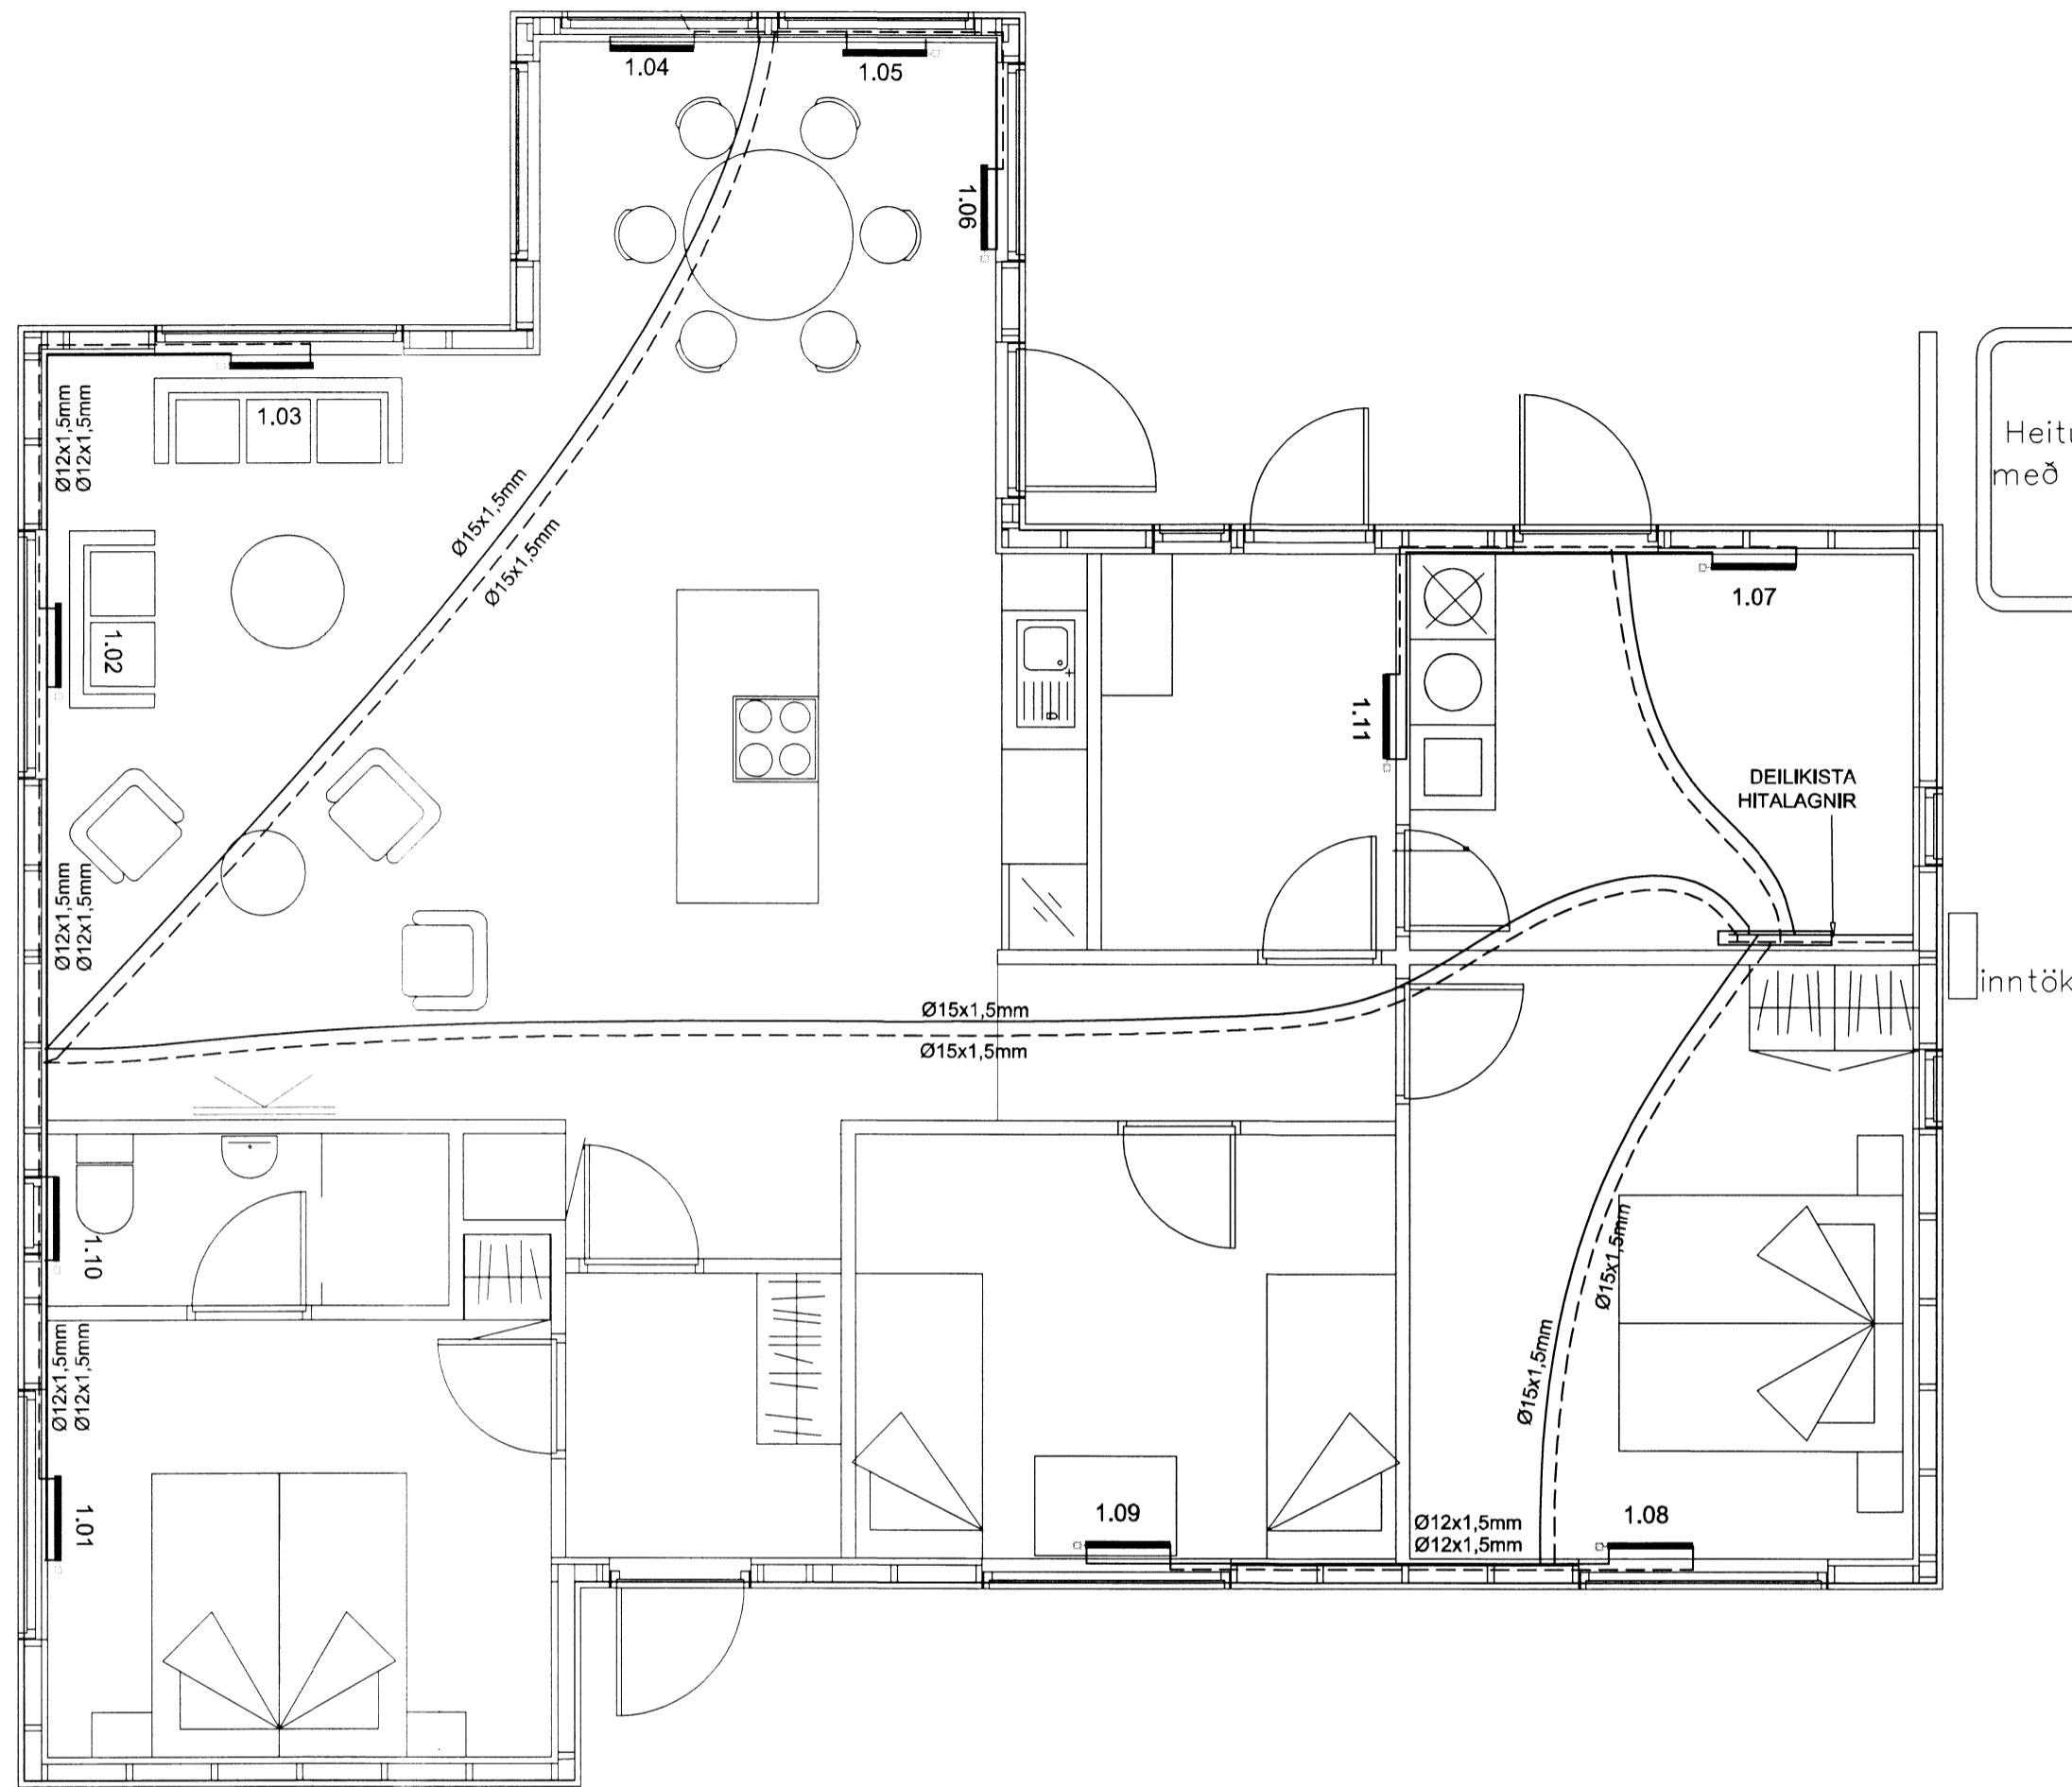

Heitur pottur með öryggisloki

**TAFLA YFIR OFNA**

Ofn Nr.	Hæð cm	Lengd cm	Gerð	Aköst w
1.01	50	110	Tvöf. Einf.	990
1.02	50	100	Tvöf. Einf.	900
1.03	50	100	Tvöf. Einf.	900
1.04	30	140	Tvöf. Tvöf.	1124
1.05	30	140	Tvöf. Tvöf.	1124
1.06	30	100	Tvöf. Tvöf.	803
1.07	60	90	Tvöf. Einf.	930
1.08	50	140	Tvöf. Einf.	1260
1.09	50	120	Tvöf. Einf.	1080
1.10	50	94	Handkl. Ofn	350
1.11	50	94	Handkl. Ofn	350
<b>Heildarafi til upphitunar</b>				<b>9811</b>

**Almennar skýringar**

Hitakerfi er ofnakerfi Lagnaefni þoll a.m.k. 70° heilt vatn að staðaldrí. Hitakerfi málást við einangrun skv. byggingarreglugerð 112/2012 og tvöfalt gler í öllum gluggum.

Á alla ofna koma sjálvvirkir lokar á framrás, stillití og loftskúfur. Lagnir skal þrýstiprófa við 6 bör í amk. 8 tíma án þess að þrýstingur falli.


Ofnakerfið er lokað hringrásarkerfi með varmaskipti og hringrásardælu, byggt upp með slaufum sem tengjast deilkistu. Lagnaefni er Wirsbo PePEX-plastlagnir með súrefnisþétri kápu eða sambærilegt í PEH hlífðarrörum.

Stofnlagnir frá varmaskipti að deilkistu eru ø25x2,3mm Wirsbo EvalPEX-plastlagnir í ø50mm PEH-hlífðarrörum. Stofnlagnir eru lagðar ofan á plasteinangrun sökkul plötu (undir jámbendingu).

**Skýringar**

————— FRAMRENNSLI HITALAGNA  
 - - - - - BAKRENNSLI HITALAGNA

GRUNNMYND, HITALAGNIR  
 M. 1:50

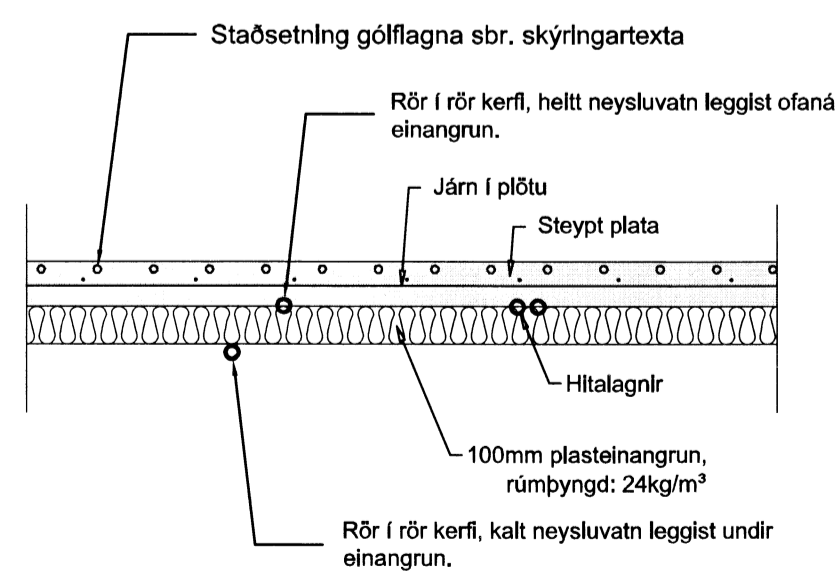

**SNID Vatns- og hitalagnir í botnplötu**

BREYTINGAR			
NR.	DAGS.	BREYTING	Sp.
BBD ehf. kt. 660111-0500 Arnarhrauni 11, 220 Hafnarfirði Netfang: bbd@bbd.is Símanúmer: 899-3077			
SAMPYKKT	Jökull Jónsson	270575-4209	
VERK BORGARHOLTSBRAUT 6 GRÍMSNES- OG GRAFNINGSHREPPI			
TEIKNING LAGNIR HITALAGNIR Í PLÖTU GRUNNMYND			
DAGS.	SEPT 2015	TEIKNING NR.	
HANNAÐ/TEIKNAD	JPJ/GHS	5790	3-0.3