



SUMARHÚS Á LÓÐ NR. 9 Í SUMARHÚSABYGGÐINNI KERENGI ÚR LANDI MIÐENGIS GRÍMSNES OG GRAFNINGSHREPPI.

Skipulags- og byggingarfulltrúi
Uppsveita bs.
13. apríl 2015
MÓTTAKIÐ


Skipulags- og byggingarfulltrúi Uppsveita bs.
Samþykkt
15 JUNÍ 2012
Algi Eide
Byggingarfulltrúi

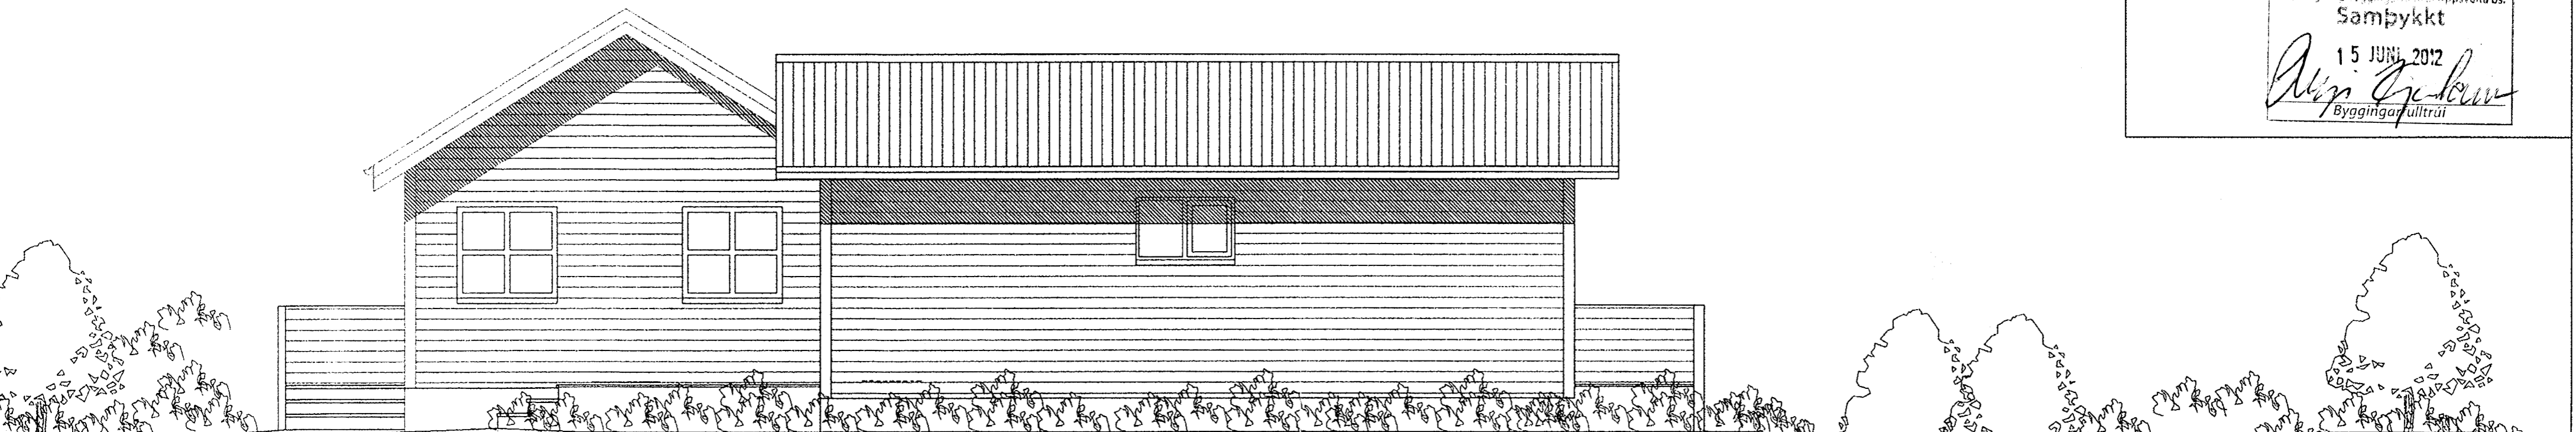

ÚTLIT NORÐUR, MKV. 1:50.

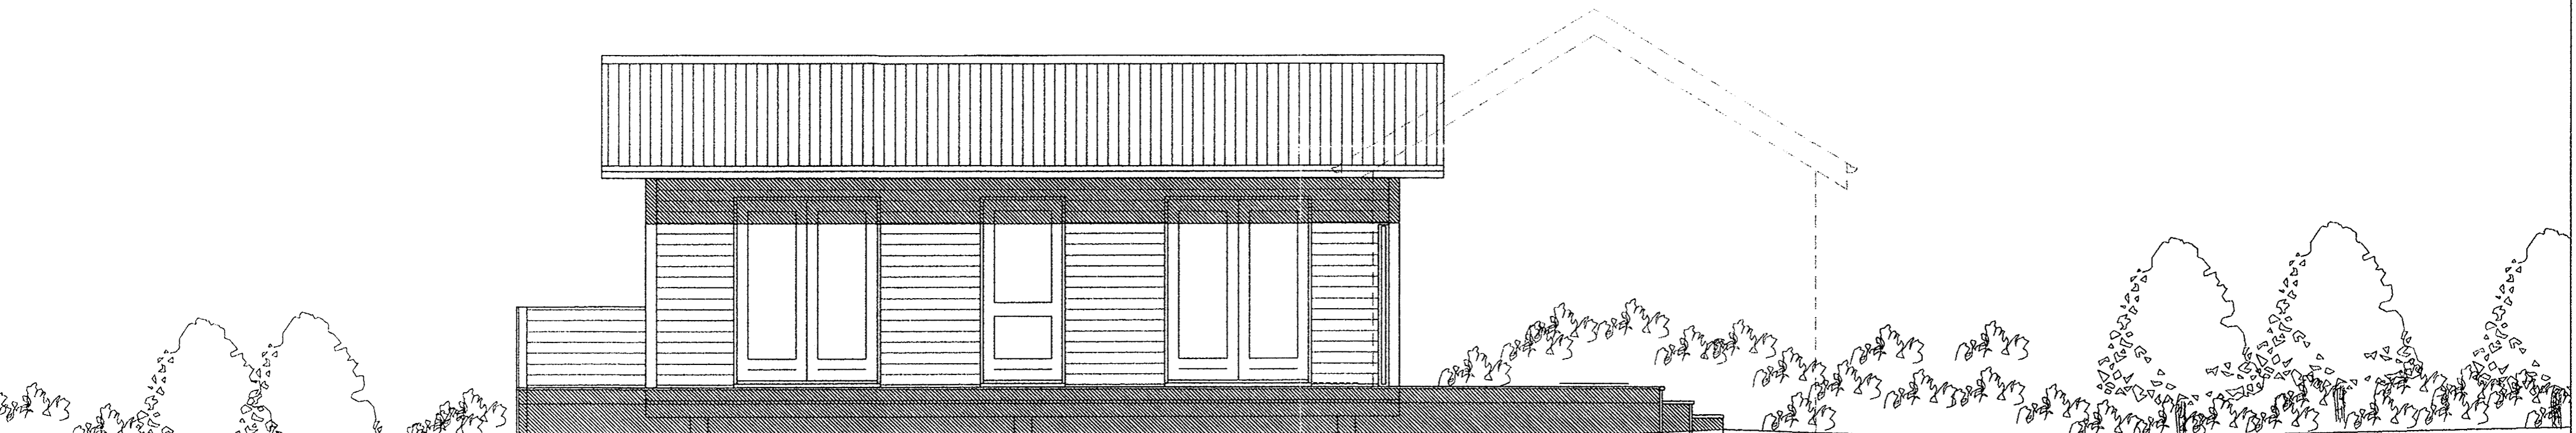

ÚTLIT SUÐUR, MKV. 1:50.

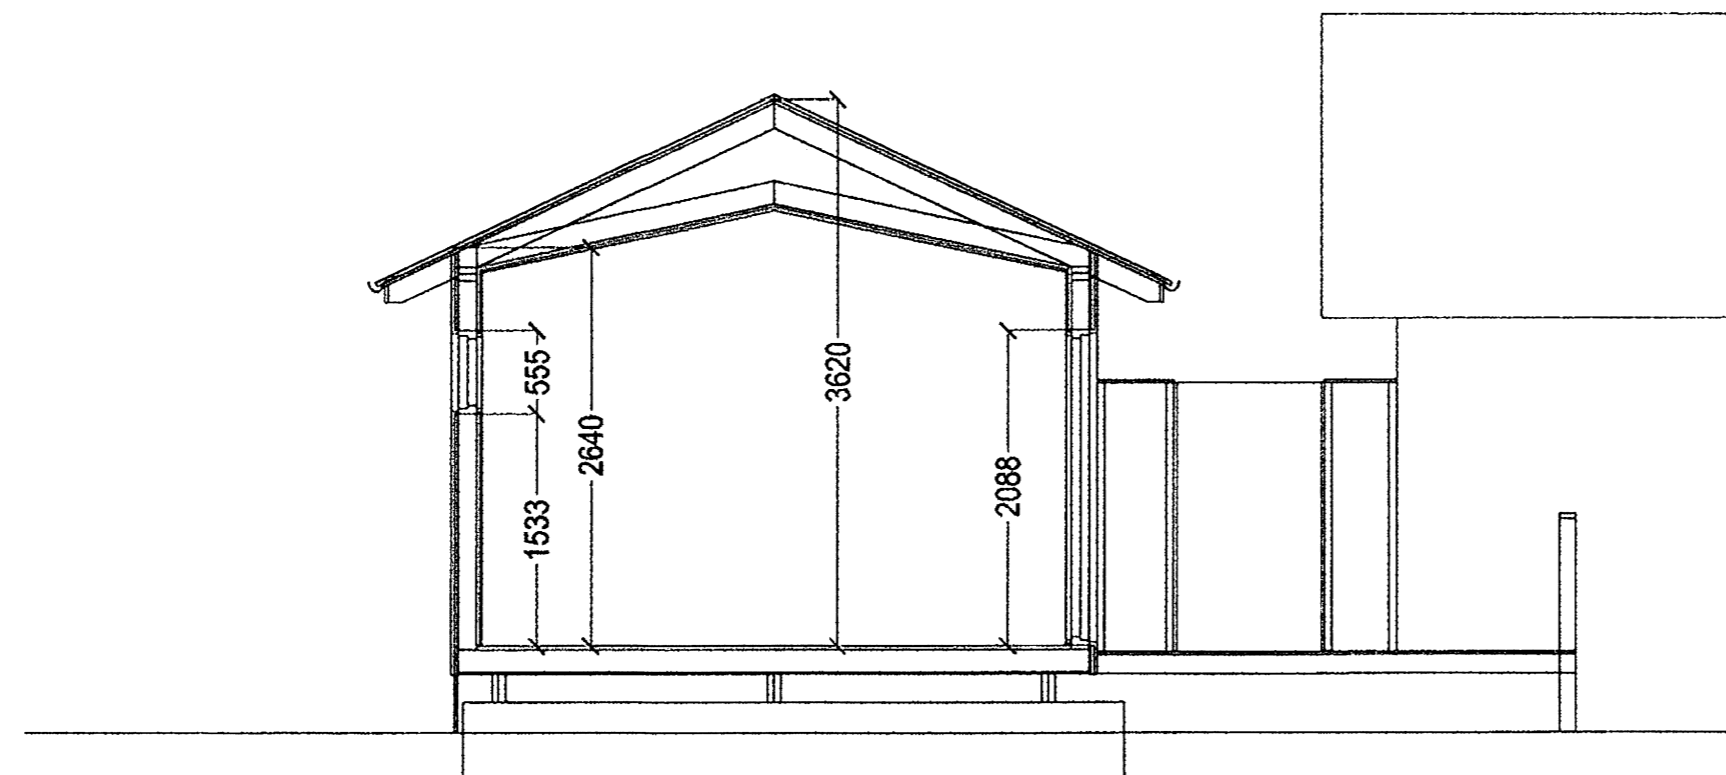

SNIÐ Í NYBYGGINGU, (GESTAHÚS). MKV. 1:50.

SUMARHÚS Á LÓÐ NR. 9.
Í SUMARHÚSABYGGÐINNI KERENGI,
ÚR LANDI MIÐENGIS,
GRÍMSNES OG GRAFNINGSHREPPI.

Sigurður Þorvarðarson byggingafræðingur bfi.
Teiknistofan Strandgötu 11 220 Hafnarfirði.
STH. teiknistofan ehf. kt. 510298-2769. Kt. aðalhönnuðar: 141250-4189.
Sími: 5651510. Netfang: teiknistofan@simnet.is

Skýringar:	Aðaluppdráttur.
Teikning:	Útlitsmyndir, sniðmynd.
Mælikvarði:	1:50.
Undirskrift:	<i>9/7/2012</i>
Blað nr: 2 af 5.	Dagsetning: 4 júní 2012
Breytt:	

5799 - 4037