

SUMARHÚS Á LÓÐ NR. 9 Í SUMARHÚSABYGGÐINNI KERENGI ÚR LANDI MIDENGIS GRÍMSNES OG GRAFNINGSHREPPI.

Skipulags- og byggingarfulltrúi  
Uppsveita bs.

í 3. apríl 2015


MÓTTAKIÐ

Skipulags- og byggingarfulltrúi Uppsveita bs.

Samþykkt


15 JUNÍ 2012

*Ólafur Guðmundsson*  
Byggingarfulltrúi

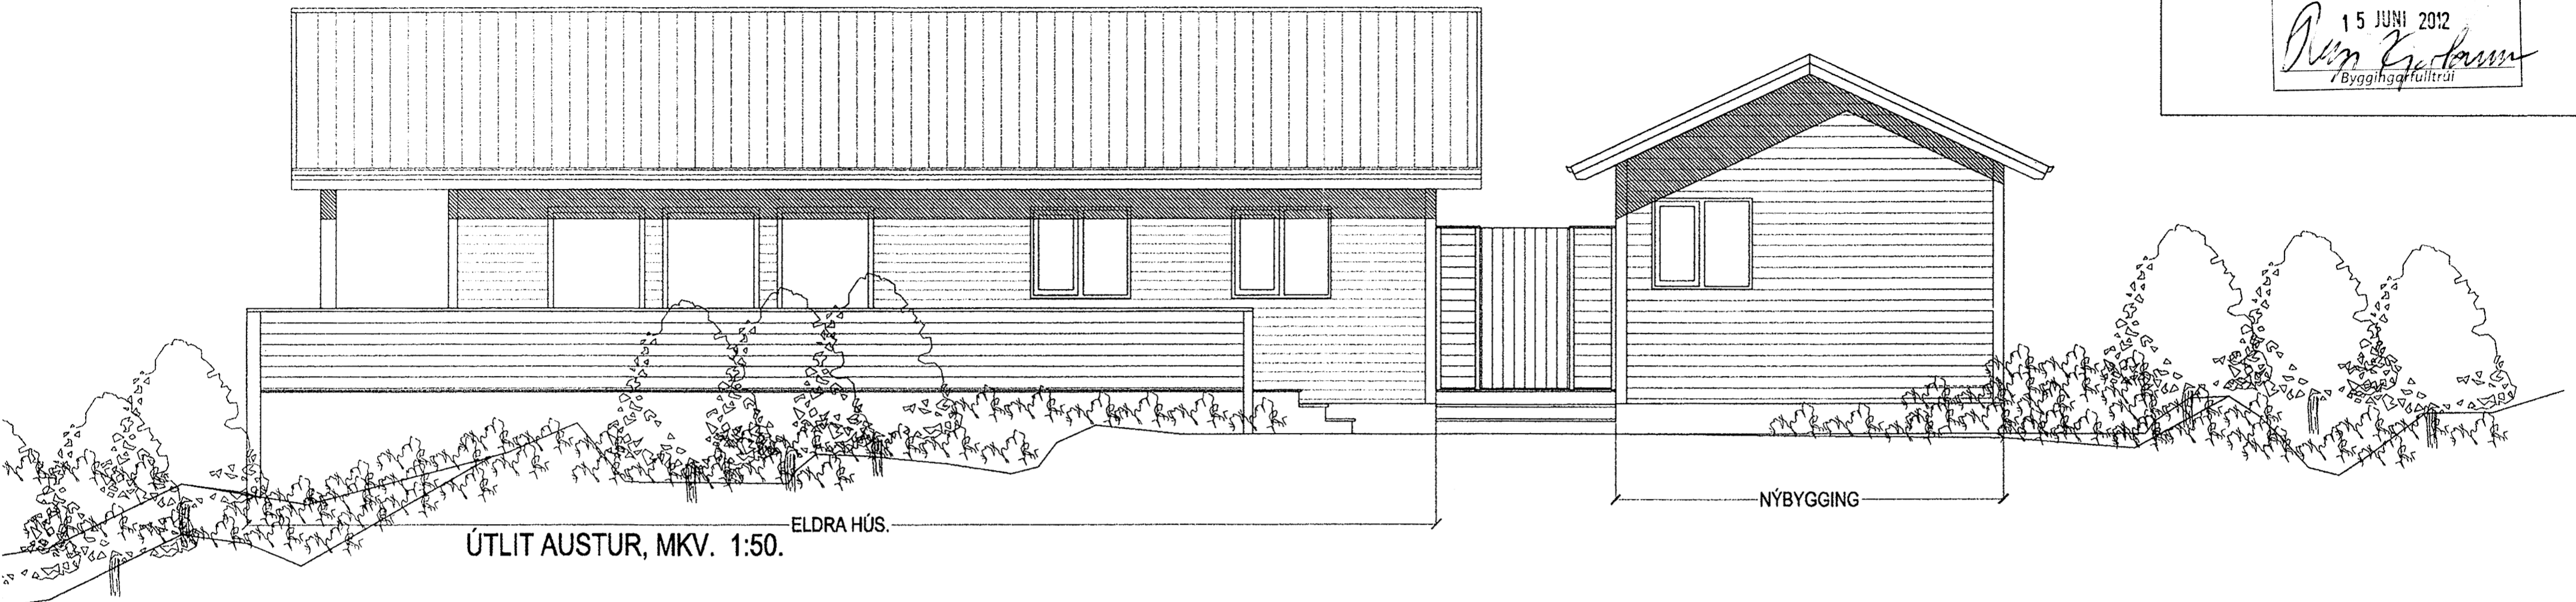

ÚTLIT AUSTUR, MKV. 1:50. ELDRA HÚS.

NÝBYGGING

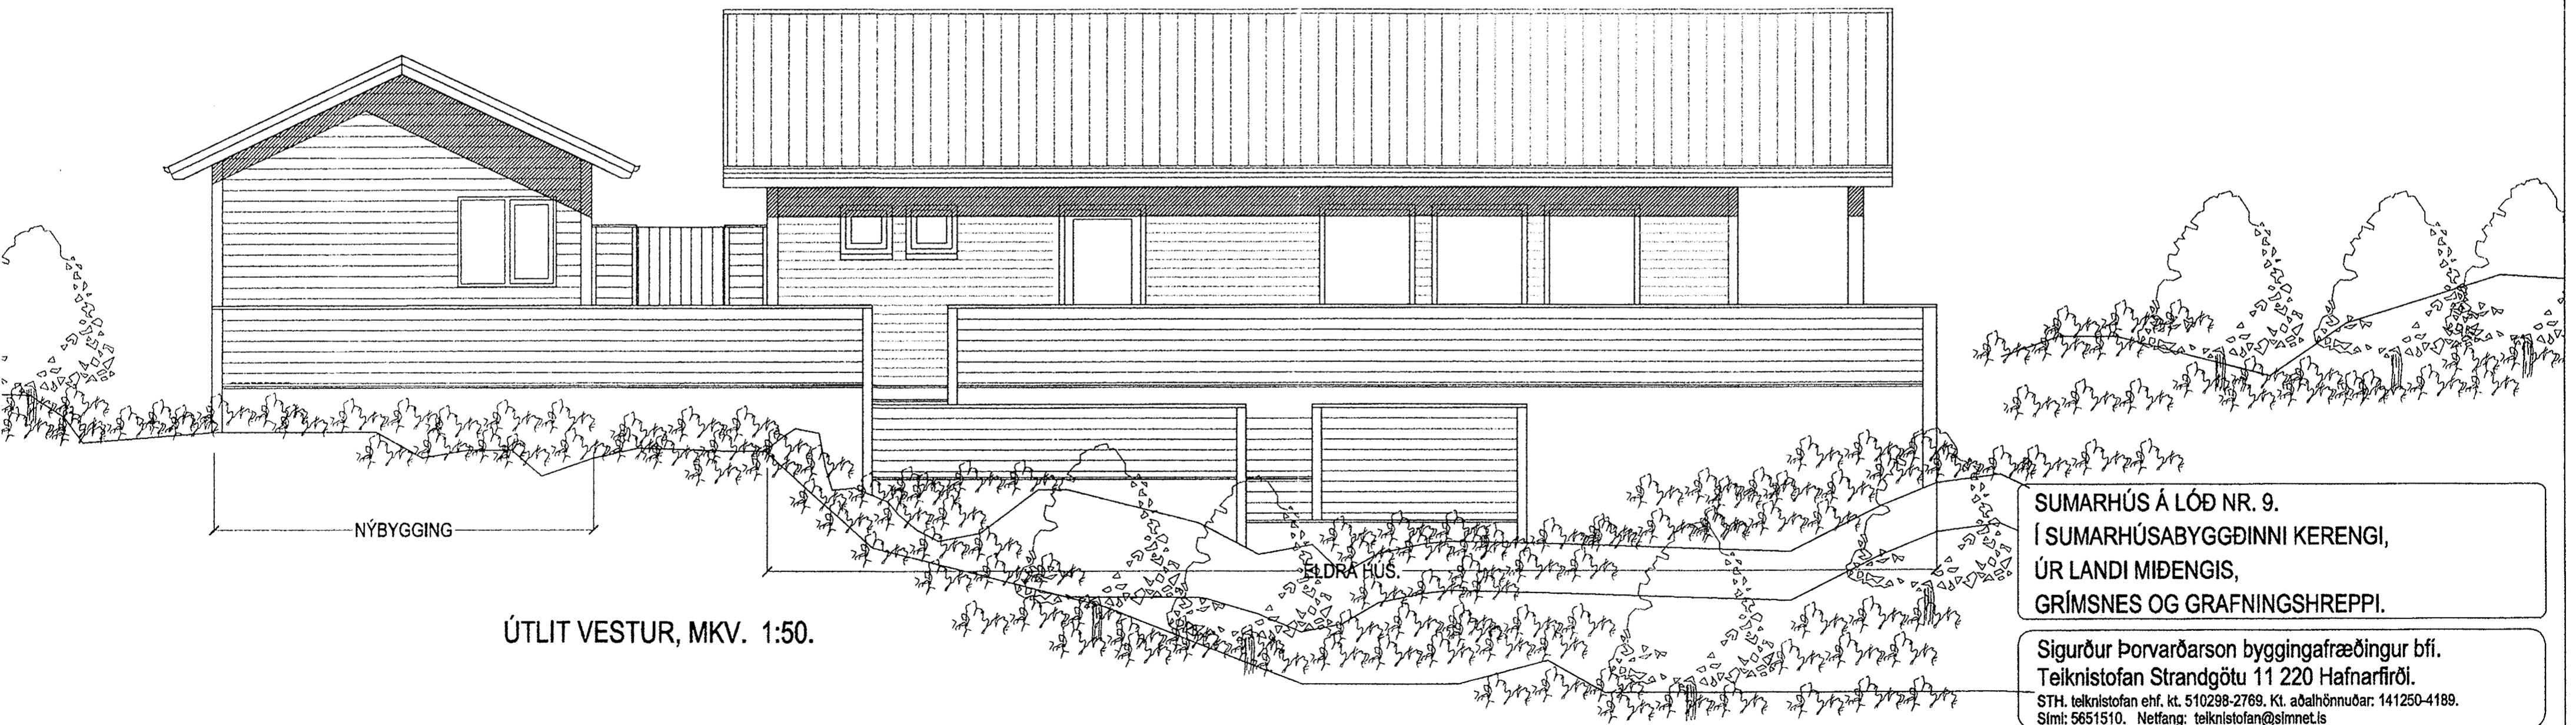

ÚTLIT VESTUR, MKV. 1:50. ELDRA HÚS.

NÝBYGGING

SUMARHÚS Á LÓÐ NR. 9.  
Í SUMARHÚSABYGGÐINNI KERENGI,  
ÚR LANDI MIDENGIS,  
GRÍMSNES OG GRAFNINGSHREPPI.

Sigurður Þorvarðarson byggingafræðingur bfi.  
Teiknistofan Strandgötu 11 220 Hafnarfirði.  
STH, telknistofan ehf. kt. 510298-2769. Kt. aðalhönnuðar: 141250-4189.  
Sími: 5651510. Netfang: telknistofan@simnet.is

Skýringar:	Aðaluppdráttur.
Teikning:	Útlitsmyndir.
Mælikvarði:	1:50.
Undirskrift:	<i>Ólafur Guðmundsson</i>
Blað nr: 3 af 5.	Dagsetning: 4. júní 2012
Breytt:	
	5800 1132