


**GRUNNMYND AF VEGGJUM Á 1. HÆÐ, MKV. 1 :50**



STÁLSÚLA 1 : 100x100x5 mm FERKÖNTUÐ STÁLSÚLA (t=5mm)

STÁLSÚLA 1A : 100x100x8 mm FERKÖNTUÐ STÁLSÚLA (t=8mm)

STÁLSÚLA 2 : 150x100x8 mm FERKÖNTUÐ STÁLSÚLA (t=8mm)


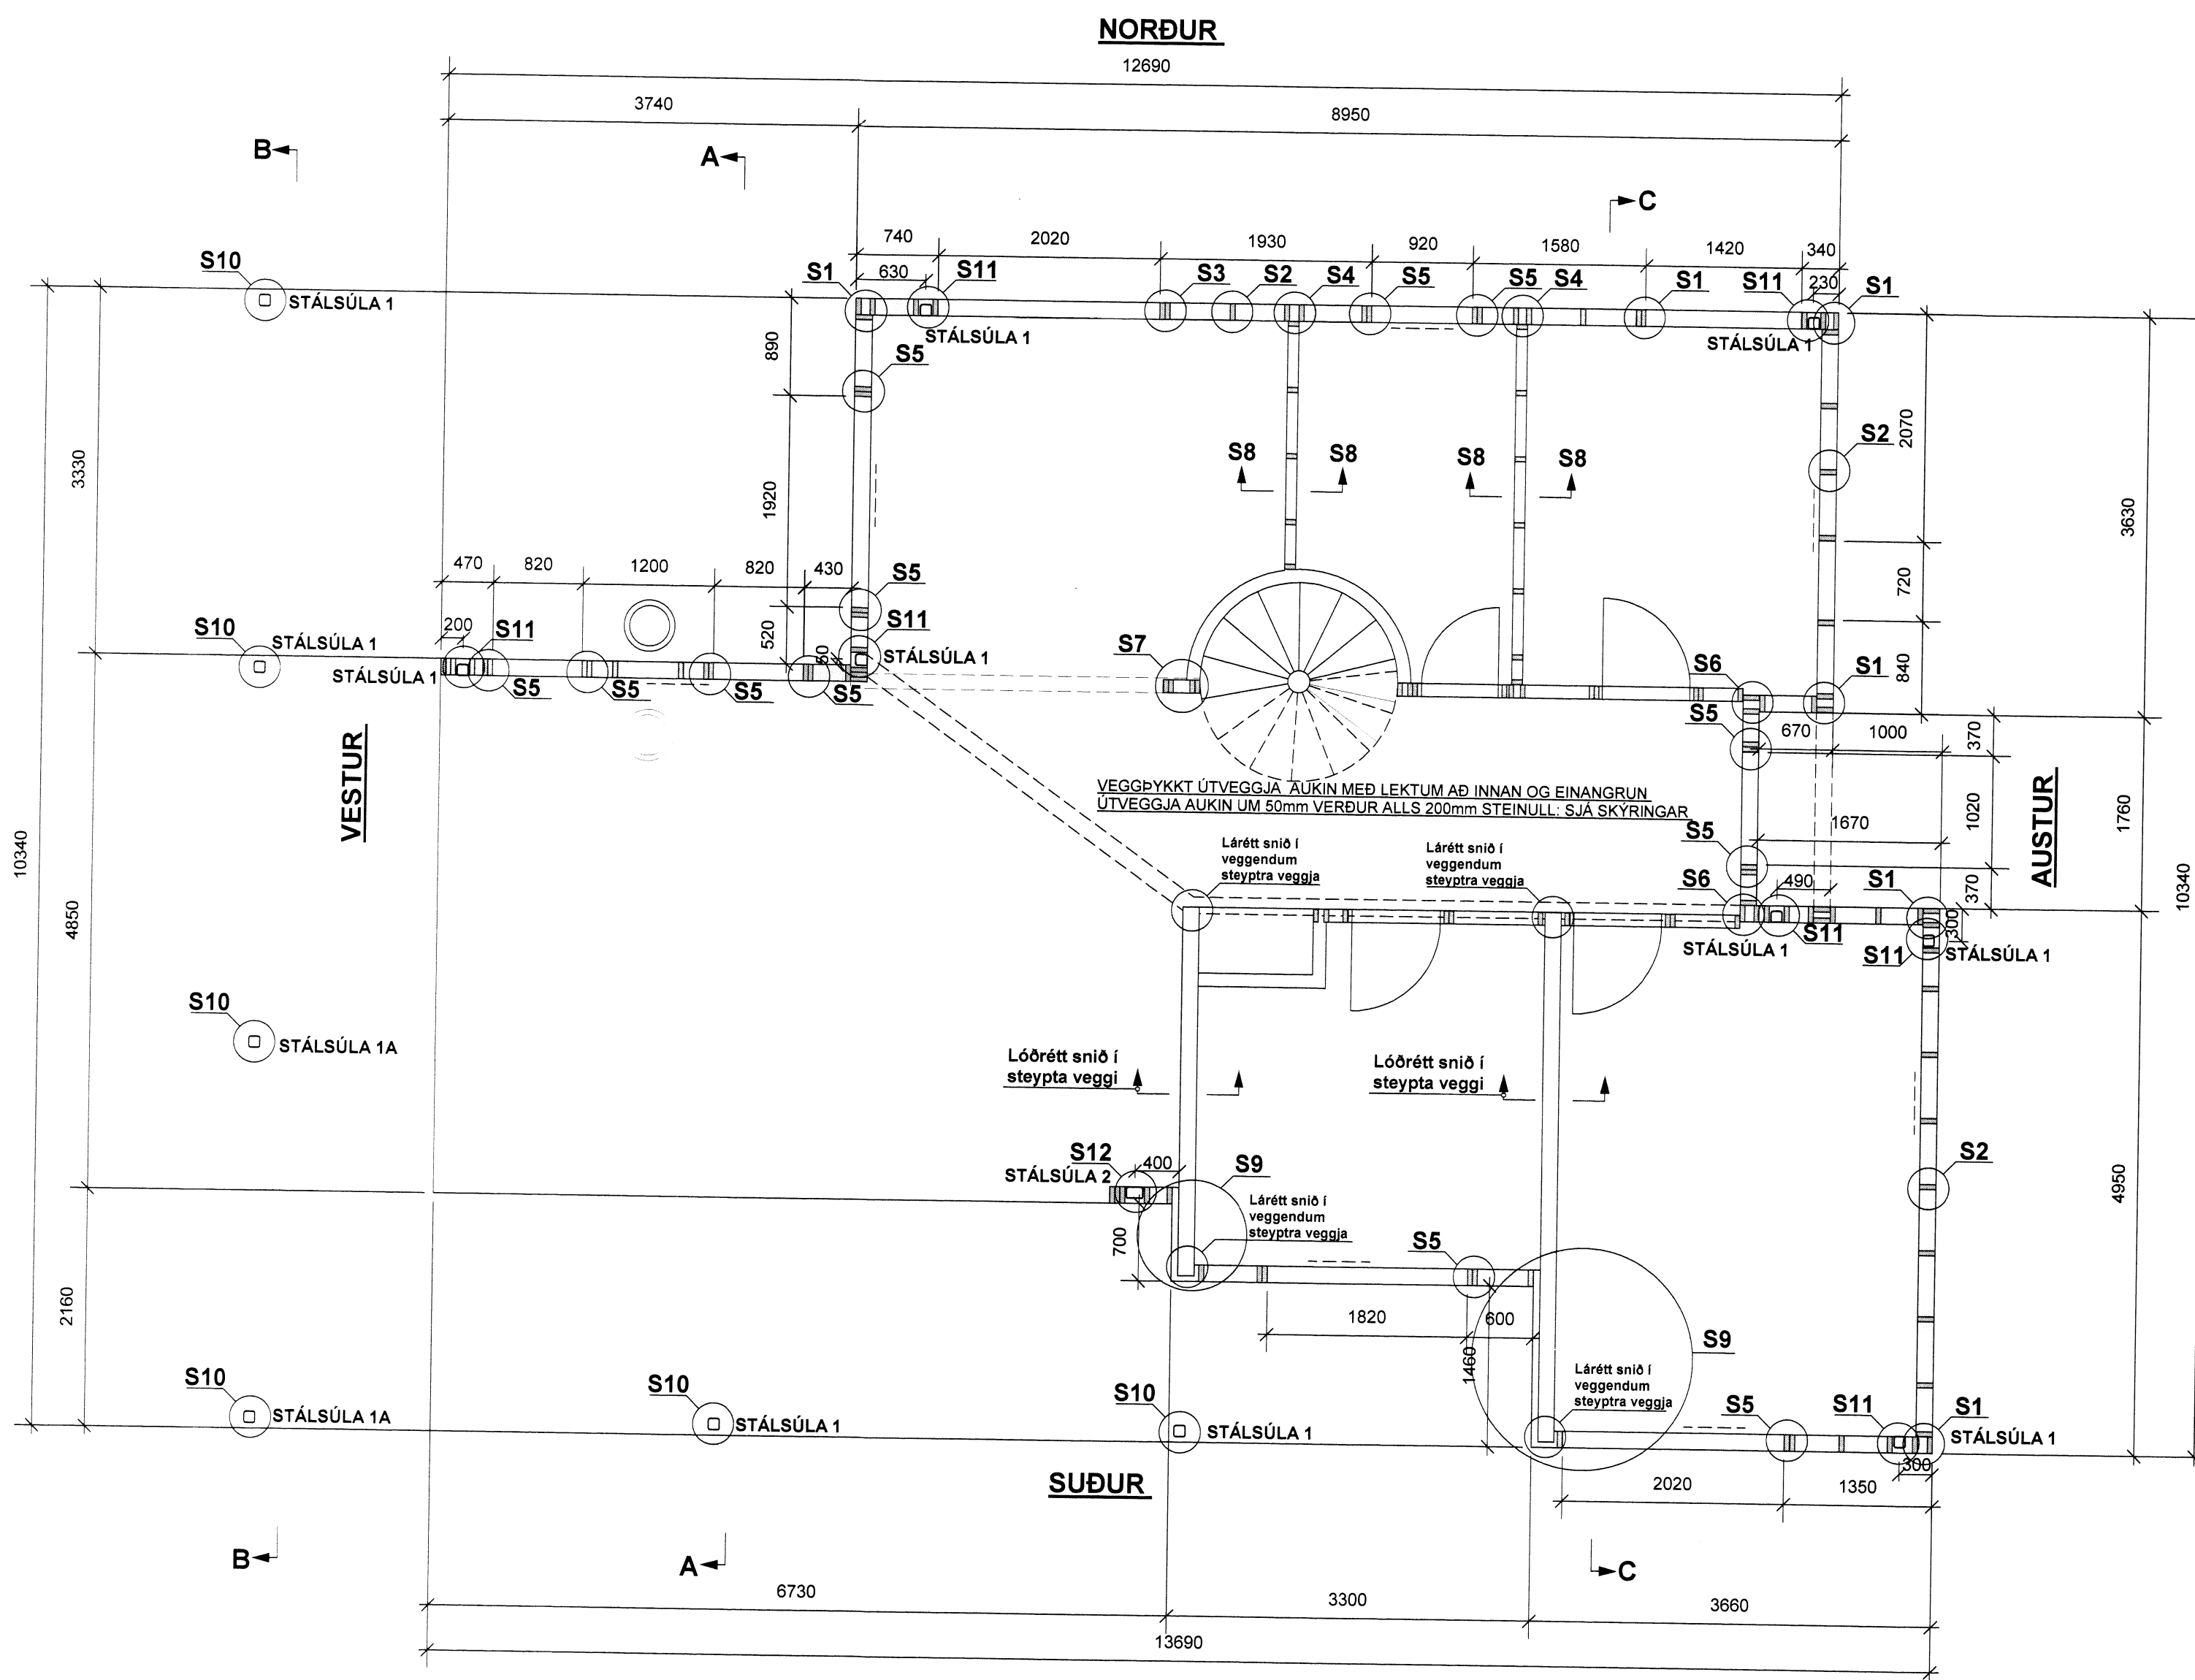


**GRUNNMYND AF VEGGJUM Á 2. HÆÐ, MKV. 1 :50**

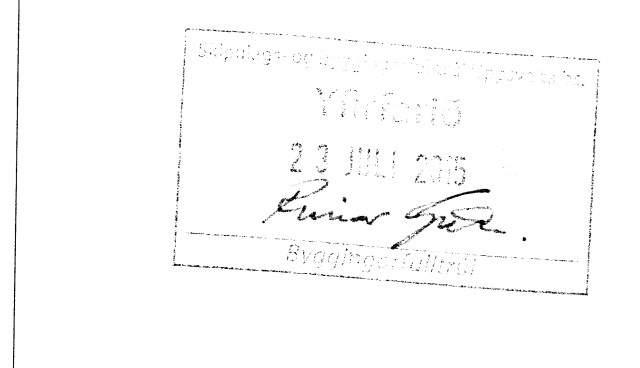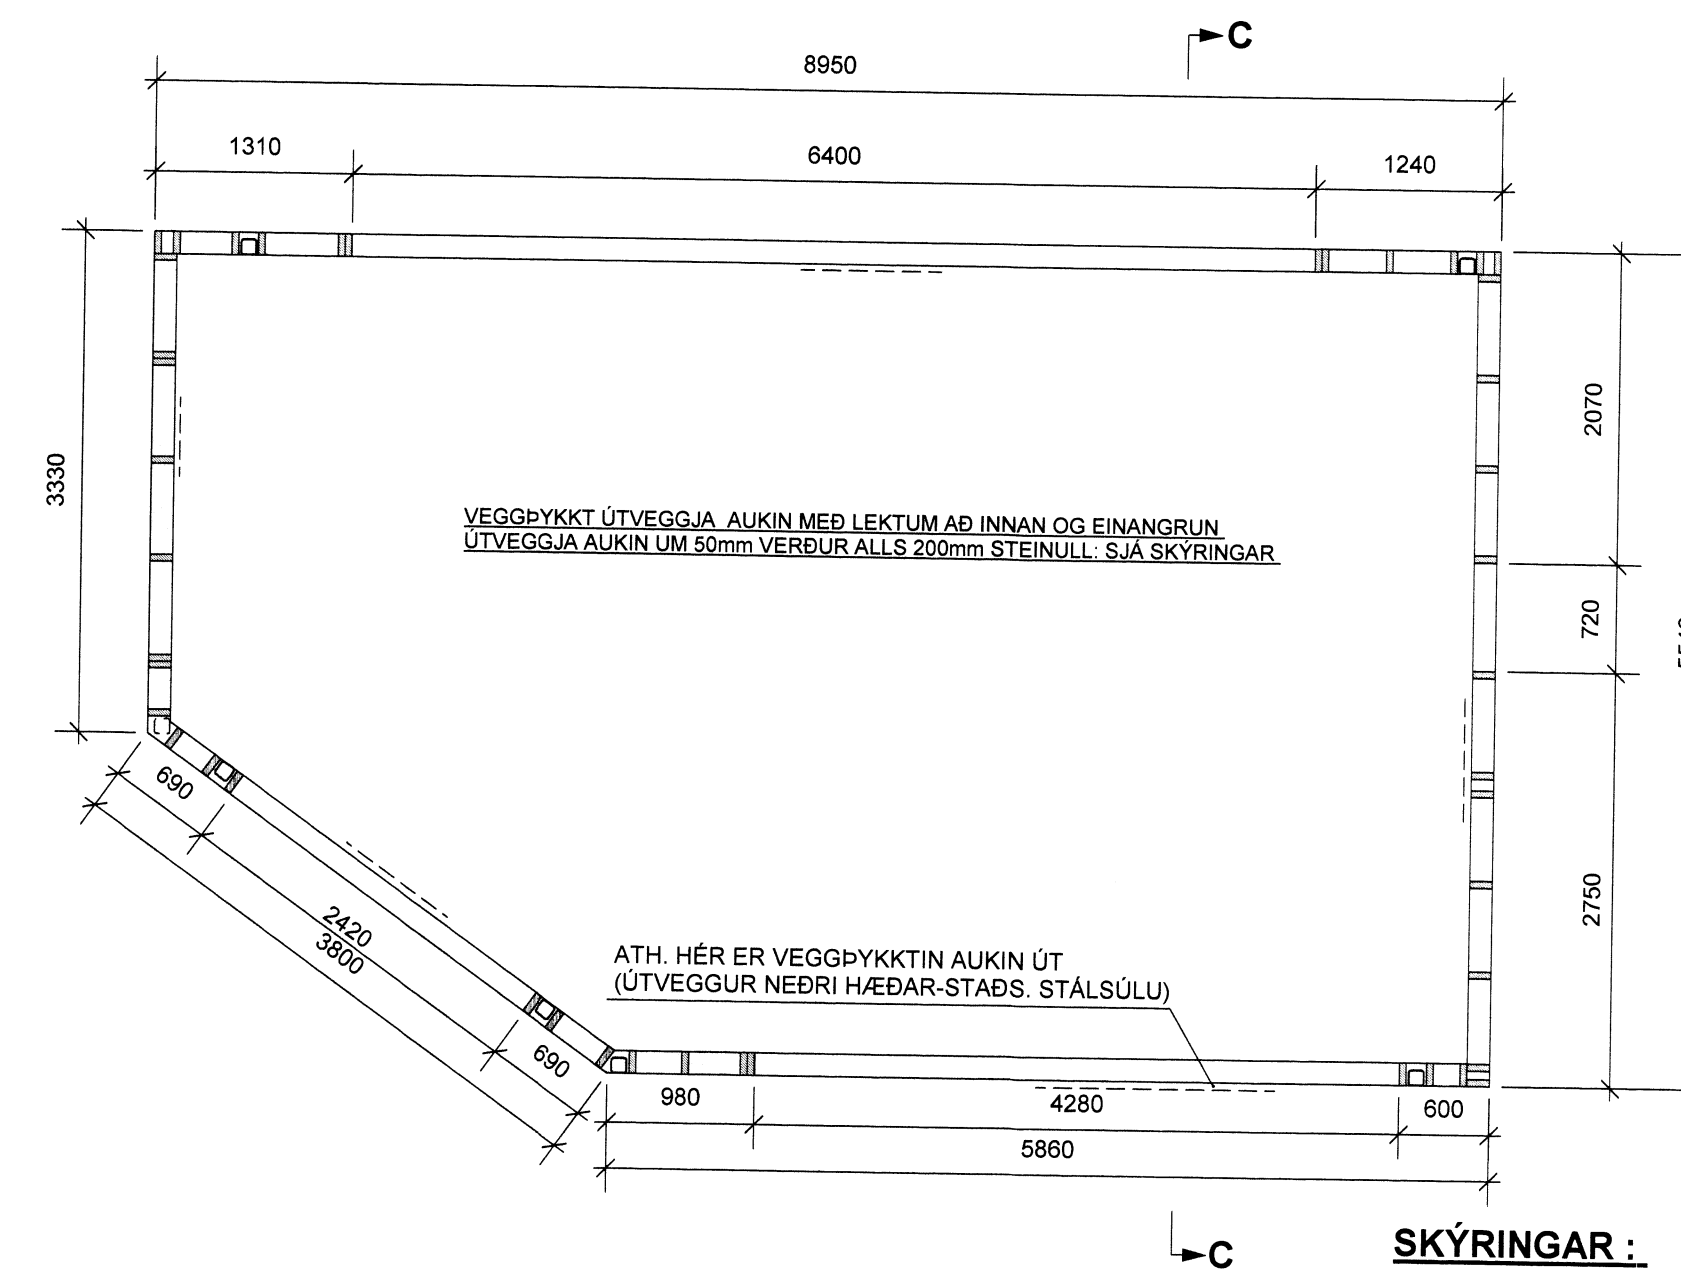

**LÓDRÉTT SNID Í STEYPTA VEGGI, MKV. 1:10**  
(SJÁ NÁNAR SNID B-B Á TEIKN. NR. 101)

**LÁRÉTT SNID Í VEGGENDA Á STEYPTUM VEGGJUM, MKV. 1:10**

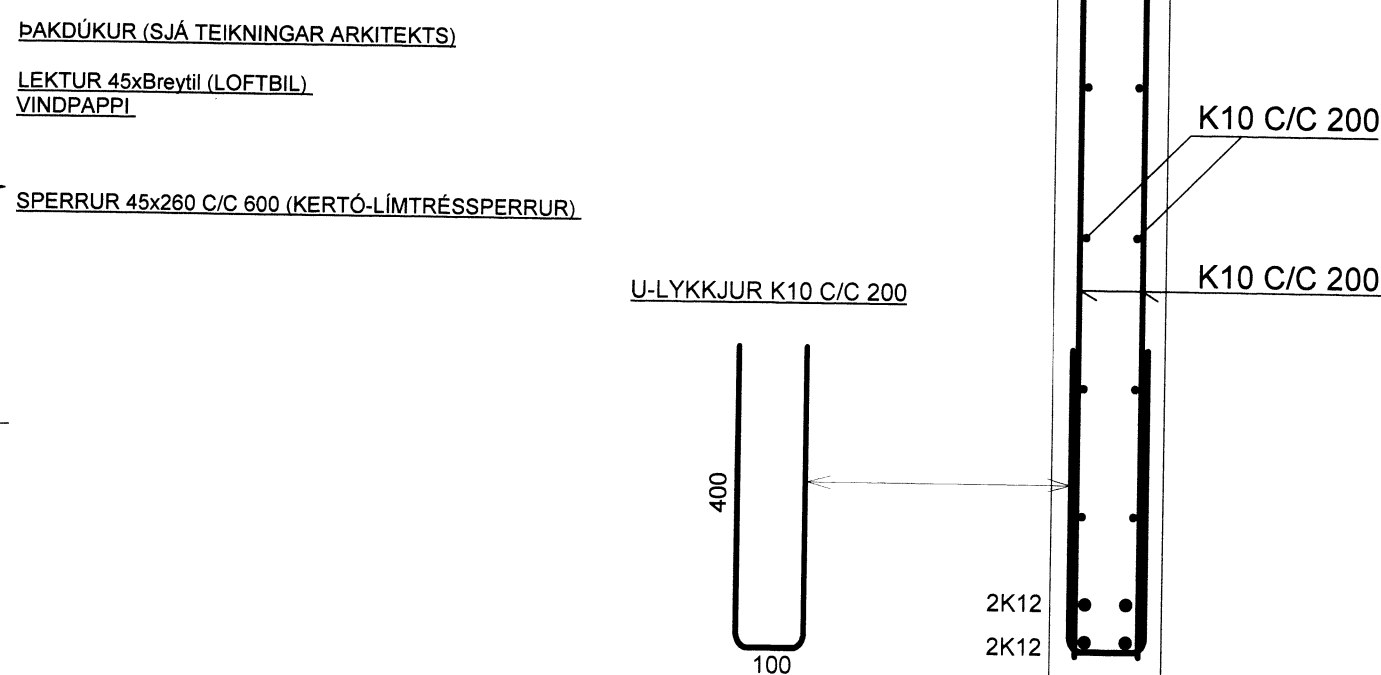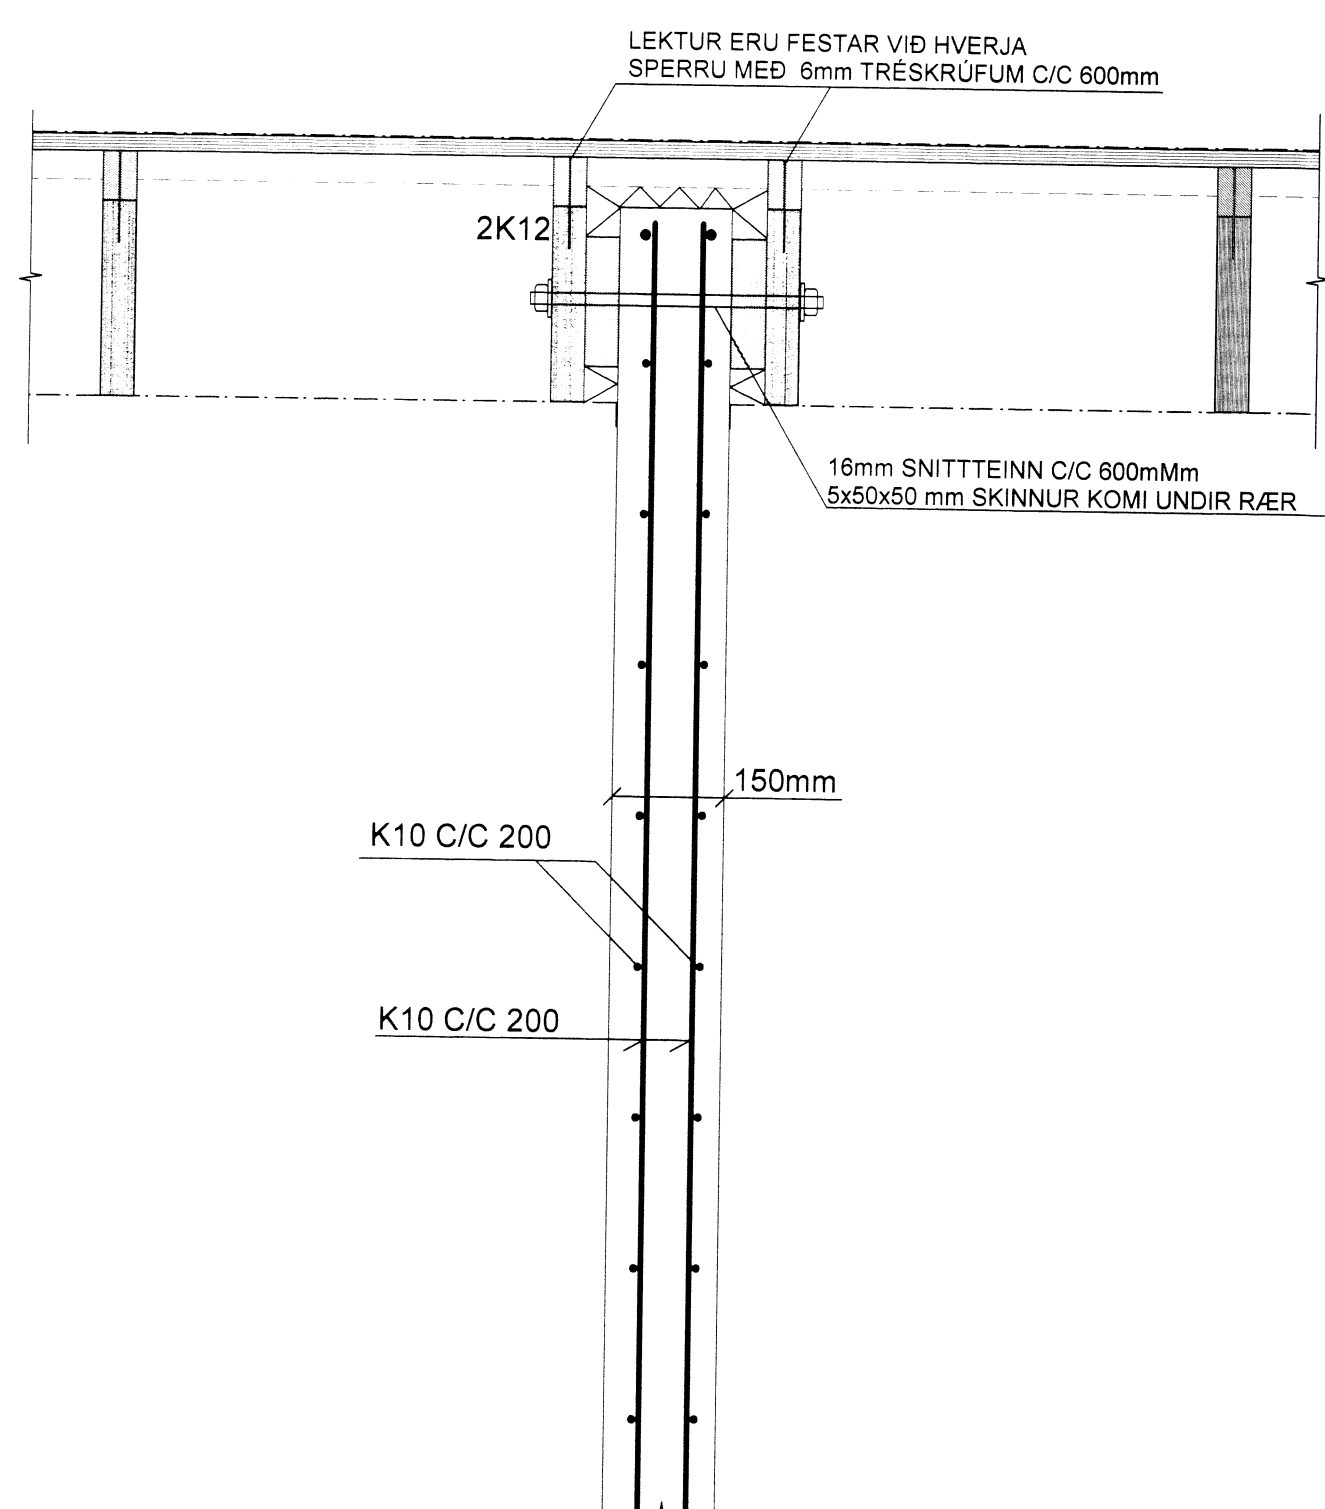

- SKÝRINGAR :**
- EFNÍ LÍMBURGRIND ER 48x148 (STYRKJARELÖKKUR K-18)
  - FÓTSTYKKI LÍMBURGRINDAR SE ÚR GAGNVORÐU EFNÍ
  - SETJA SKAL TJÓRUPAPPA MILLI FÓTSTYKKIS OG SÖKKULS
  - ALLAR SPERRUR EFRA ÞAK ERU 45x220 FLOKKUR K-24
  - ALLAR SPERRUR NEDRA ÞAK ERU 45x260 KERTÓ-LÍMTRÉSSPERRUR
  - OFANÁ SPERRUR KOMA LEKTUR ÚR SAMAN EFNÍ OG SPERRUR
  - LEKTURNAR MYNDA LOFTBIL OG VATNSHALLA
  - SJÁ NÁNAR Á SNIDUM A-A OG B-B
  - LEKTUR ERU PLÖTUJÆDDAR MED 2mm VATNI (MDUM ÞAKKROSSVID
  - KROSSVIDSPLOTURNAR ERU FESTAR MED 70mm KAMBSAUM C/C 100mm Í VATNSHELT URETHAN LÍM
  - LÍMTRÉ ER T-40
  - SÉRSMÍÐADAR STÁLFESTAR, STÁLSÚLUR OG STÁLBITA SKAL
  - MÁLA MED RYÐVARNARGRUNNI, STÁLGÆÐI ST-37
  - ALLT STÁLVIKI ÚTANHÚSS SKAL HEITGALVANISERA
  - BOLTA SKAL MED 12 mm SNITTEINUM Í GEGNUM TVÖFALDAR/ÞREFALDAR, STÖÐIR C/C 120cm
  - STÖÐIR KOMA BEGGJA MEGIN VIÐ STÁLSÚLUR
  - BOLTA SKAL MED 12 mm SNITTEINUM Í GEGNUM STÁLSÚLU OG STÖÐIR, 3 STK Á HÆÐINA
  - ALLUR SAUMUR, BOLTA OG STÖÐLUR FESTITENGI SKULU VERA HEITGALVANISERUÐ
  - STÁLGÆÐI BOLTA / SNITTEINNA ER 8.8
  - ALLAR SUÐUR ERU a=6mm
  - ATH. AD SÚLUM ERU FEST VIÐ UNDIRSTÖÐUR MED ÍSTEYPTUM BOLTUM
  - TIMBURGRIND ER KLÆDD AD ÚTAN MED 12 mm ÖPNUM VATNSPÖLNUM GRENIKROSSVID
  - SEM NEGLA SKAL VIÐ GRIND MED 31/40 KAMBSAUM C/C 10 cm Í HVERJA STÖÐ
  - FÓTSTYKKI, TOPPSTYKKI OG LAUSHOLT
  - KROSSVIDURINN SE AÐEINS SAMSETTUR Á HEILUM STÖÐUM (EKKI YFIR GLUGGUM)
  - EFNÍ Í MILLILOFTI ER 45x195 (SJÁ GRUNNMYND) ALHÉFLAÐ OG AFRETT
  - RAKASTIG 8-10% (STYRKJARELÖKKUR K-24)
  - OFANÁ GÓLFBITA ER KLÆTT MED 22mm NÖTUÐUM VATNSPÖLNUM SPÖNAPLÖTUM SEM
  - SKRUFAST Í VATNSHELT LÍM MED 4/50mm SKRUFUM C/C 15cm

- ATH. FRÁGANGUR ÞAKBRÚNA, EINANGRUN OG ÚTLOFTUN, SJÁ TEIKNINGAR ARKITEKTS
- TIMBURSTÆRDIR BOLTA OG SAUMUR ERU Í MILLIMETRUM
- ALLAR MÁLSETNINGAR ERU Í MILLIMETRUM
- VEGGIR ERU ÞYKKTUR MED LEKTUM 48x48mm SEM SKRUFAST INNANÁ TIMBURGRIND
- ÞANNIG FÆST AUKIN EINANGRUN, 150mm + 50mm STEINULL
- SJÁ NÁNAR SNID Í ÚTVEGG Á TEIKNINGAR ARKITEKTS
- MÍÐJA Á STÁLSÚLUM (OG STÁLBITUM) Í ÚTVEGGJUM ER 100mm FRÁ YTRIBRÚN Á GRIND OG ERU ÞVÍ, EINANGRADAR MED STEINULL, ALLAN HRINGINN

(A) Breytt: 20.04.2015 ..... (Þykking veggja, sjá skýringar)

TEIKN.NR. B102	
KVARDI: 1:10, 1:50	
DAGS. Apríl 2015	Tækniangur ehf. KT 450586-1889 Kirkjubétt 25, 113 Reykjavík Sími: 564 22 44, Netf: tv@vortex.is
HANNAÐ: MG	VERKEFNI: KERHRAUN 131 - GRÍMSNES OG GRAFNINGSHREPPI
TEIKNAD: MG	BURÐARVIKI: GRUNNMYND AF VEGGJUM, SÉRMYNDIR OG SKÝRINGAR
YFIRFARIÐ:	Magnús Gylfason KT 201251-4199 Undirskrift Aðalhönnuðar