



GRUNNMYND AF ÞAKI YFIR 1. HÆÐ, MKV. 1 : 50

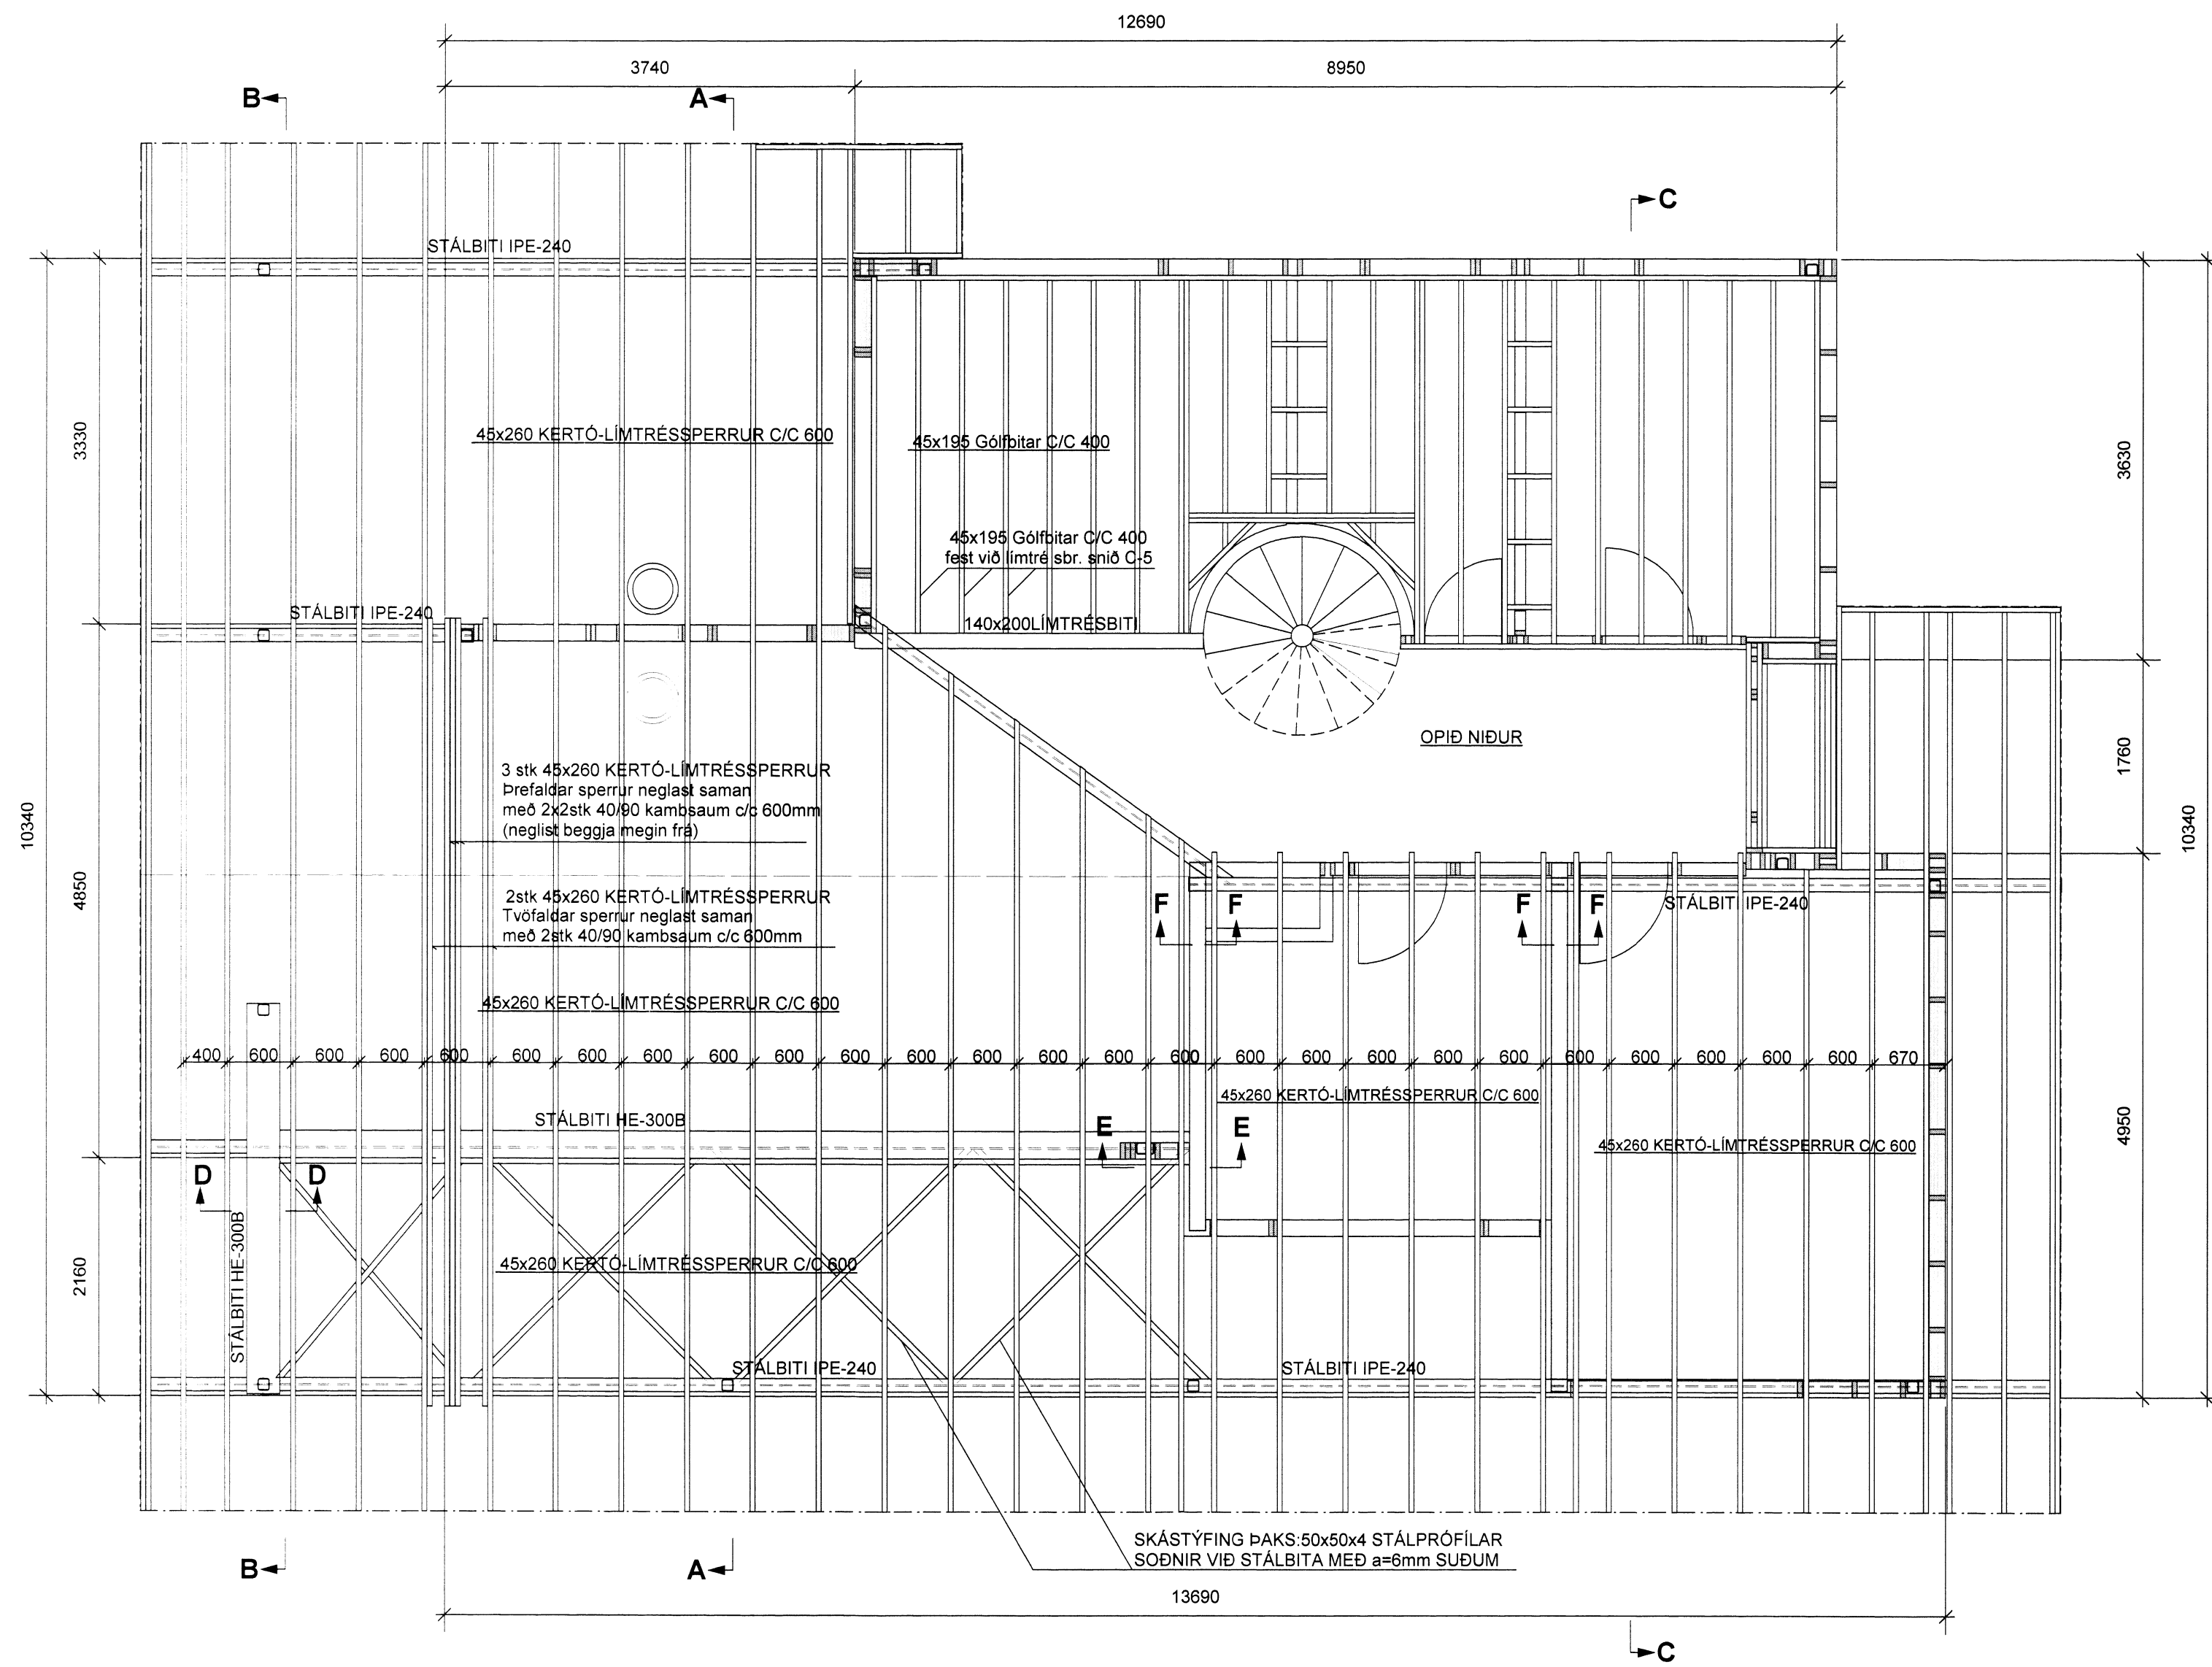


GRUNNMYND AF ÞAKI YFIR 2. HÆÐ, MKV. 1 : 50

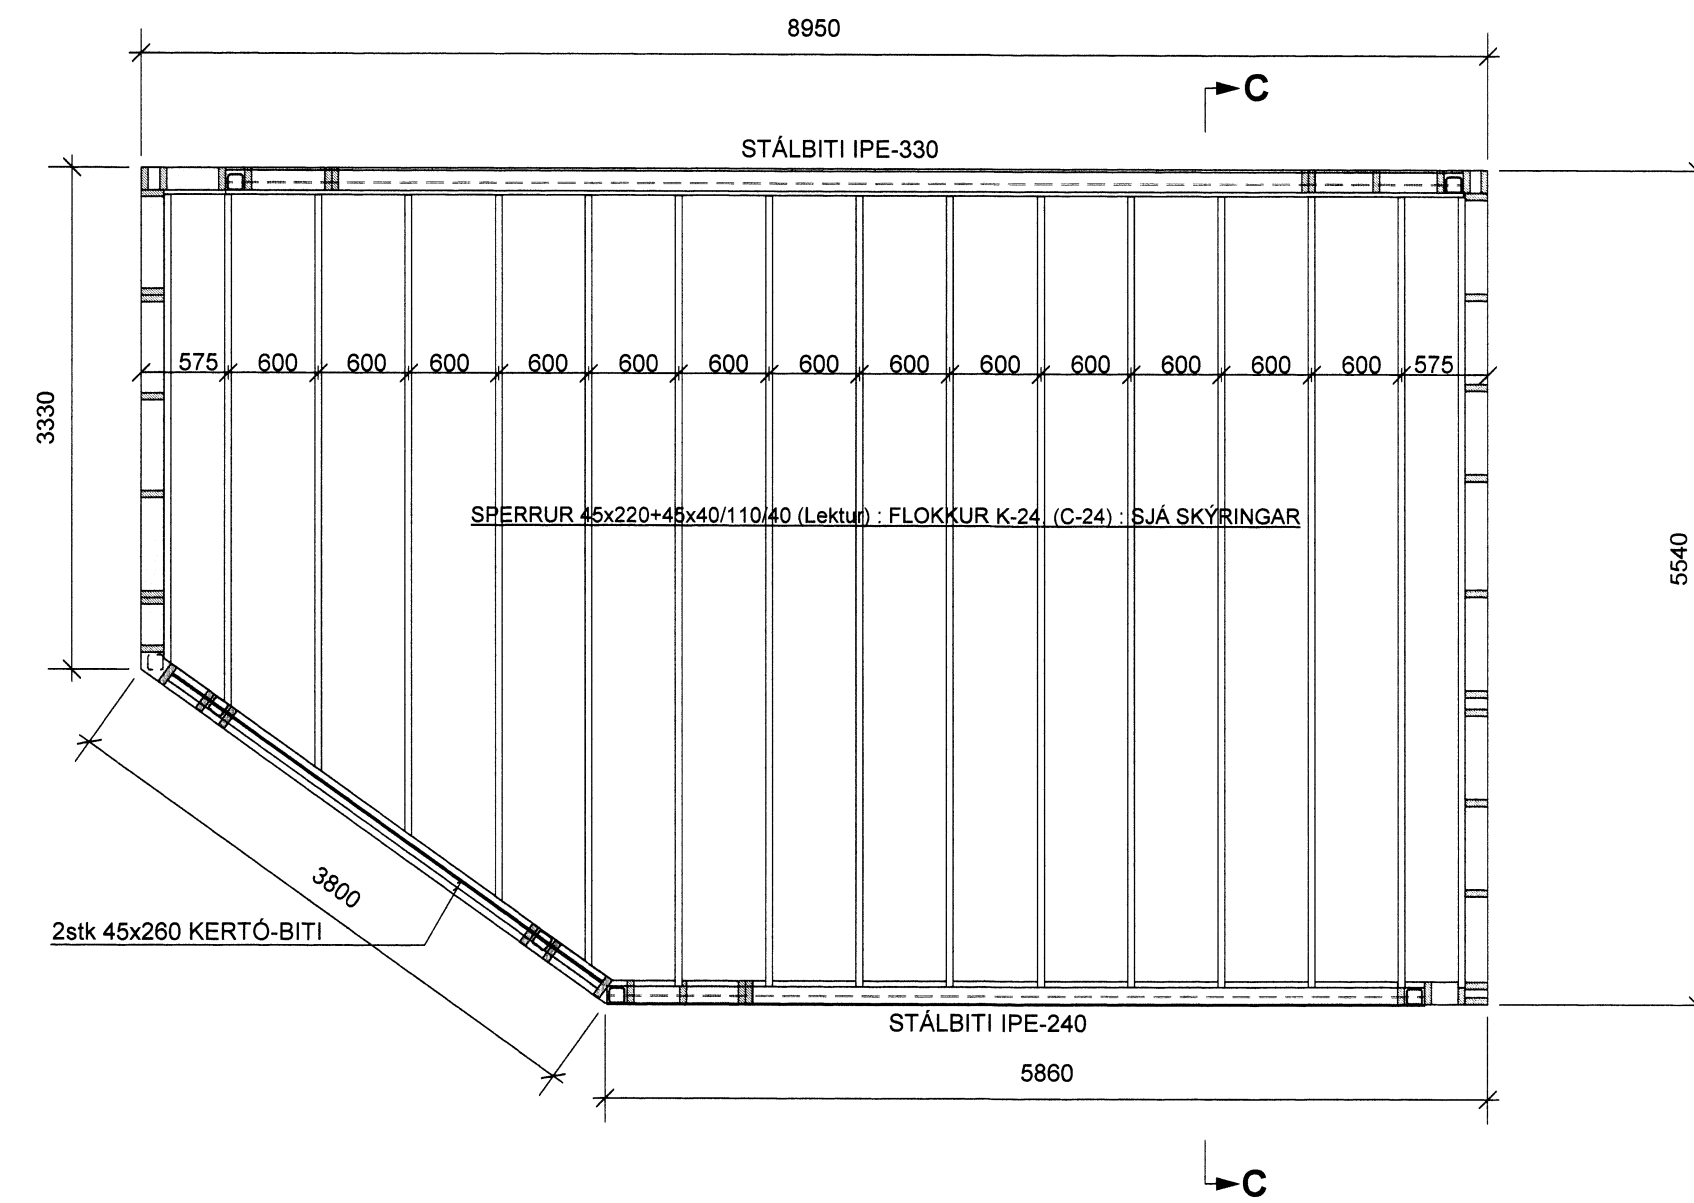


Yfirfarir  
23 JULÍ 2015  
Magnús Gylfason


SNÍÐ D-D MKV. 1:10

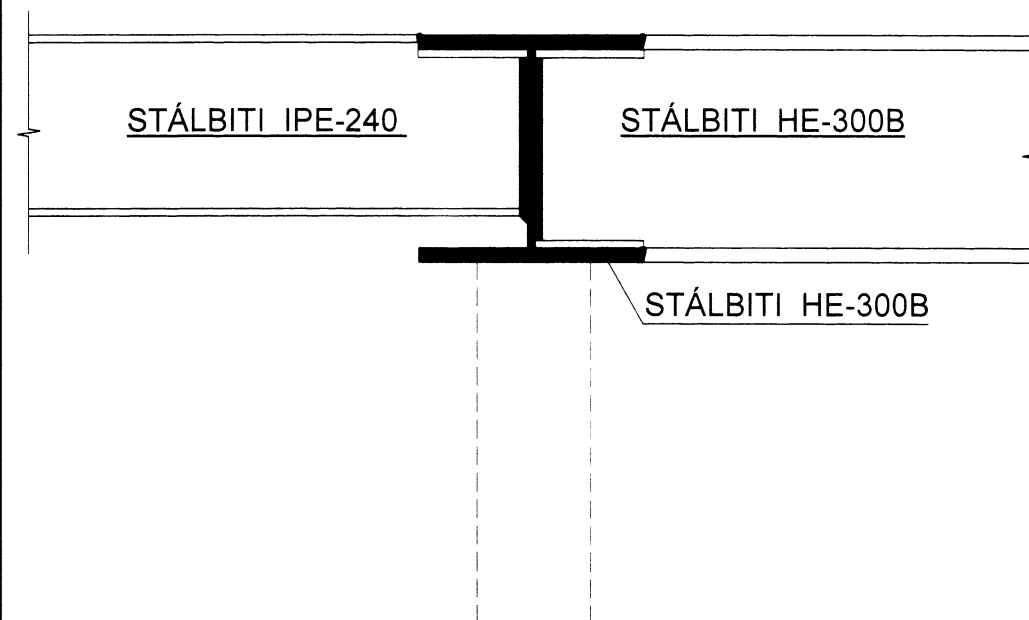

SNÍÐ E-E MKV. 1:10

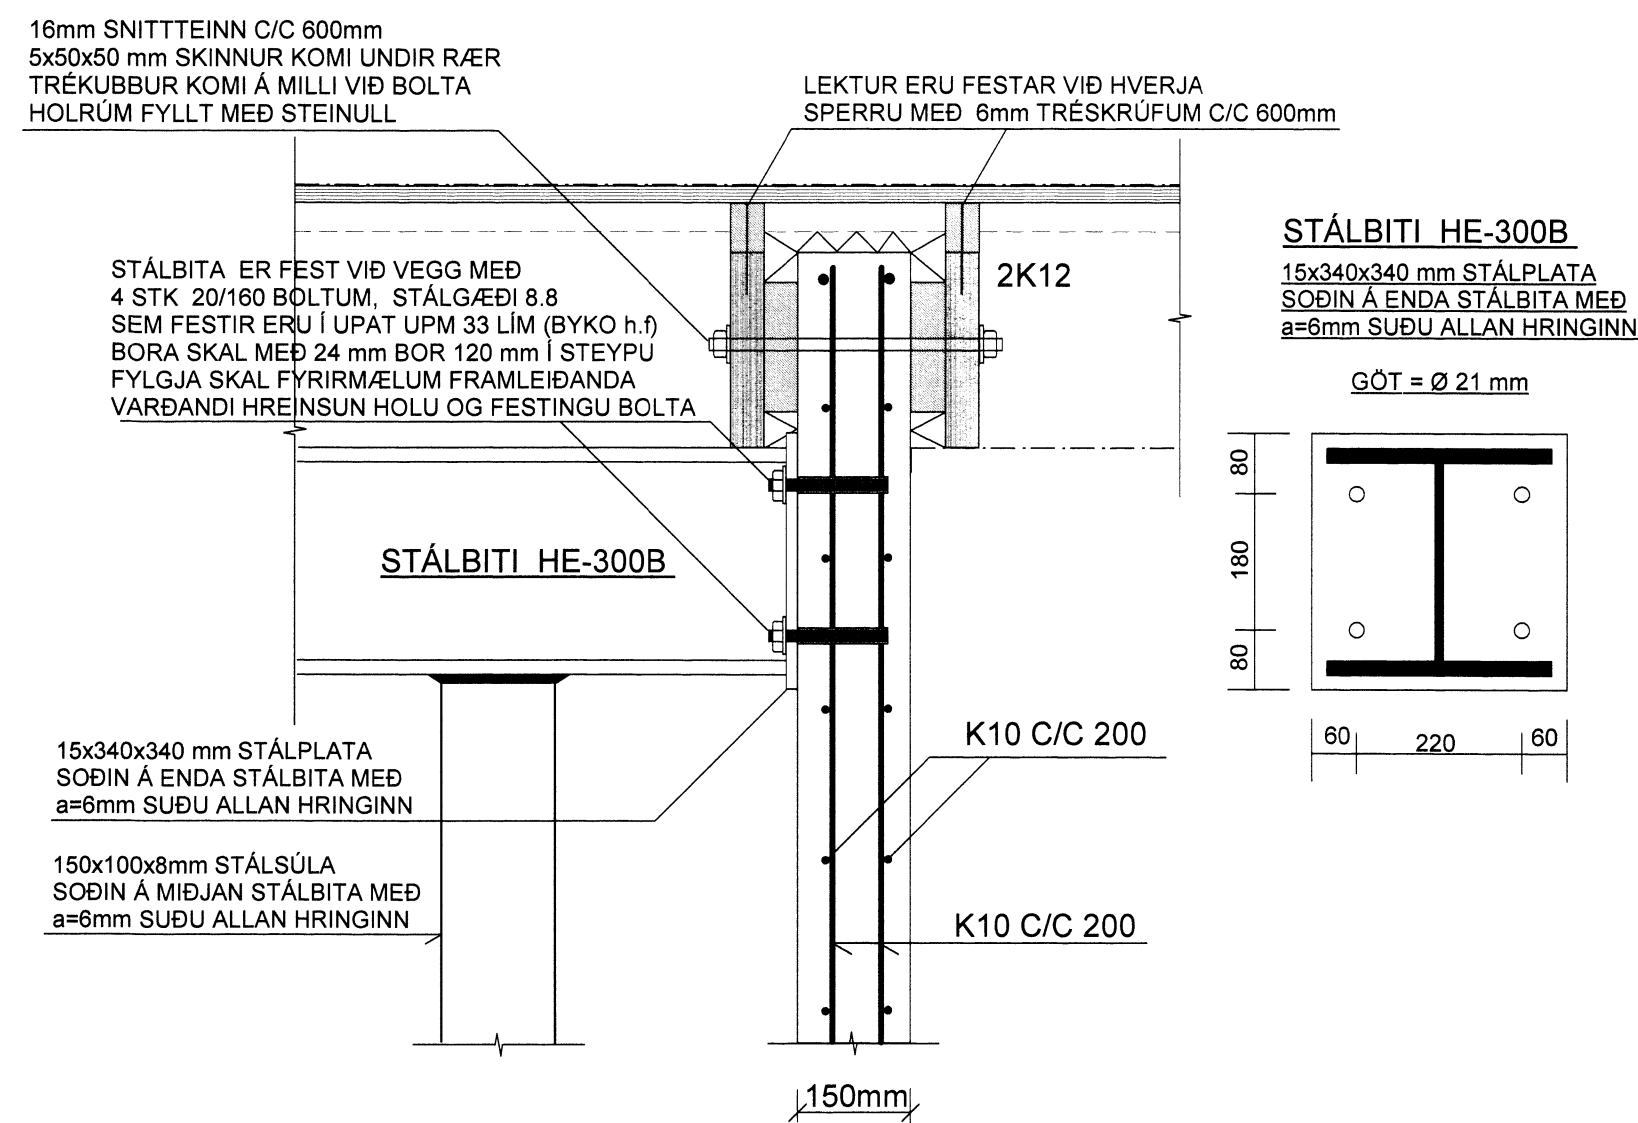

SNÍÐ F-F MKV. 1:10

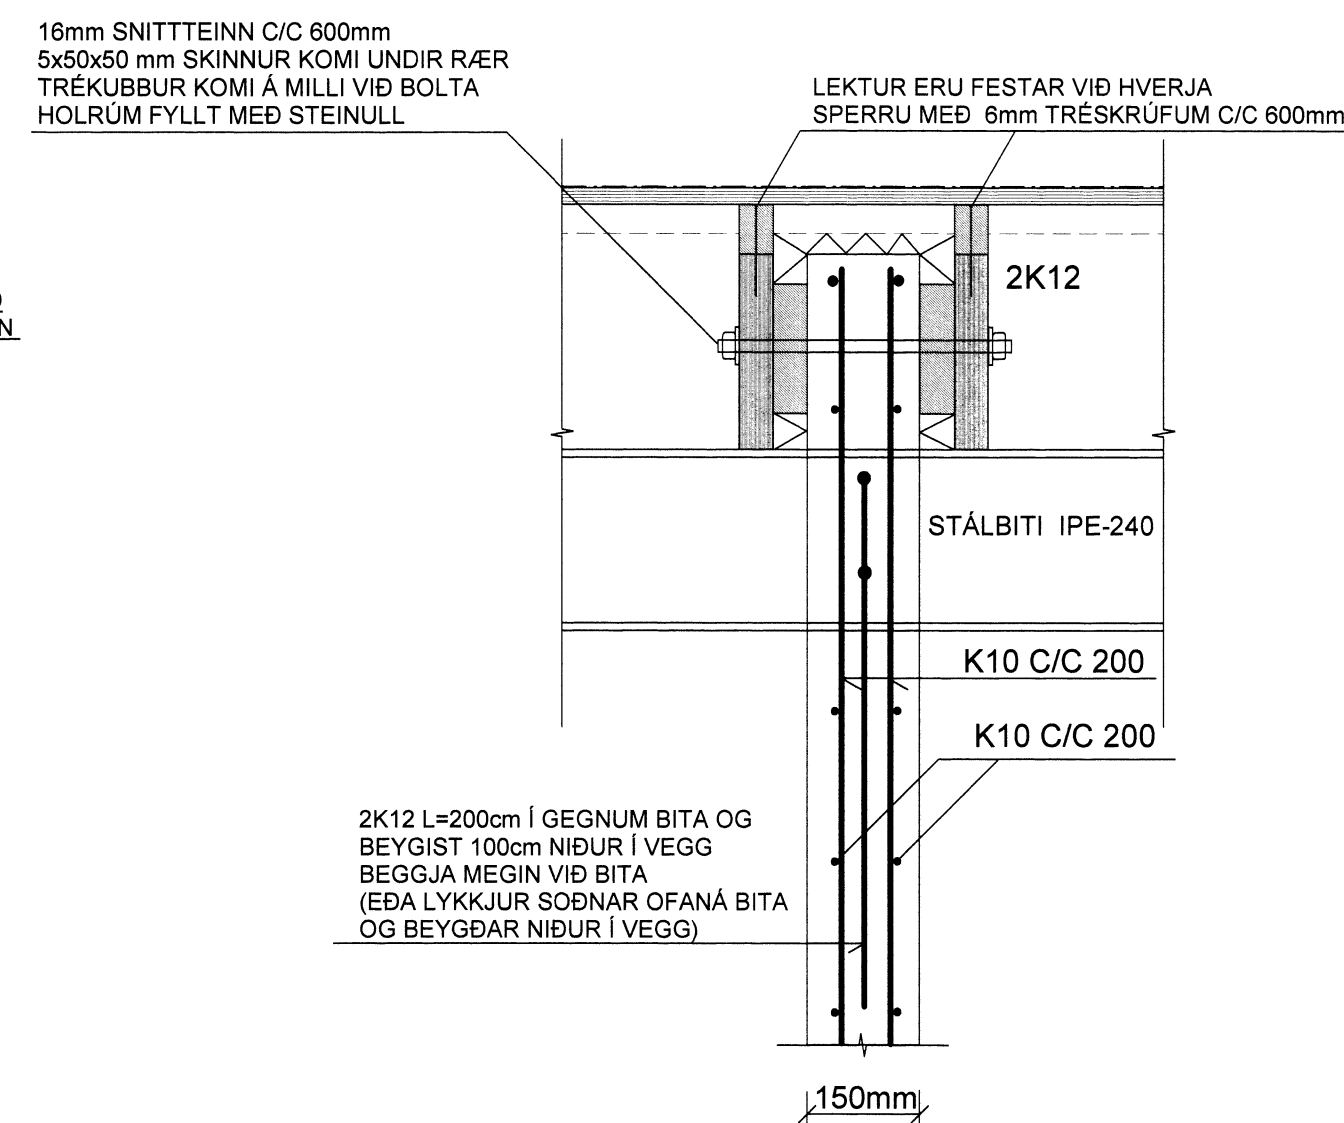

SJÁ SKÝRINGAR Á TEIKNINGU B102

TEIKN.NR. B105	Tækningur ehf. KT.450586-1889 Kirkjustétt 26, 113 Reykjavík Sími:564 22 44, Netf. tv@vortex.is
KVARDI: 1:10, 1:50	
DAGS. Apríl 2015	
HANNAD: MG	VERKEFNI: KERHAUN 131 - GRIMSNES OG GRAFNINGSHREPPI
TEIKNAD: MG	BURDARVIRKI: GRUNNMYND AF ÞAKI, SNÍÐ D-D, E-E, F-F OG SKÝRINGAR
YFIRFARID:	Magnús Gylfason KT.201251-4199 Undirskrift Aðalhönnuðar