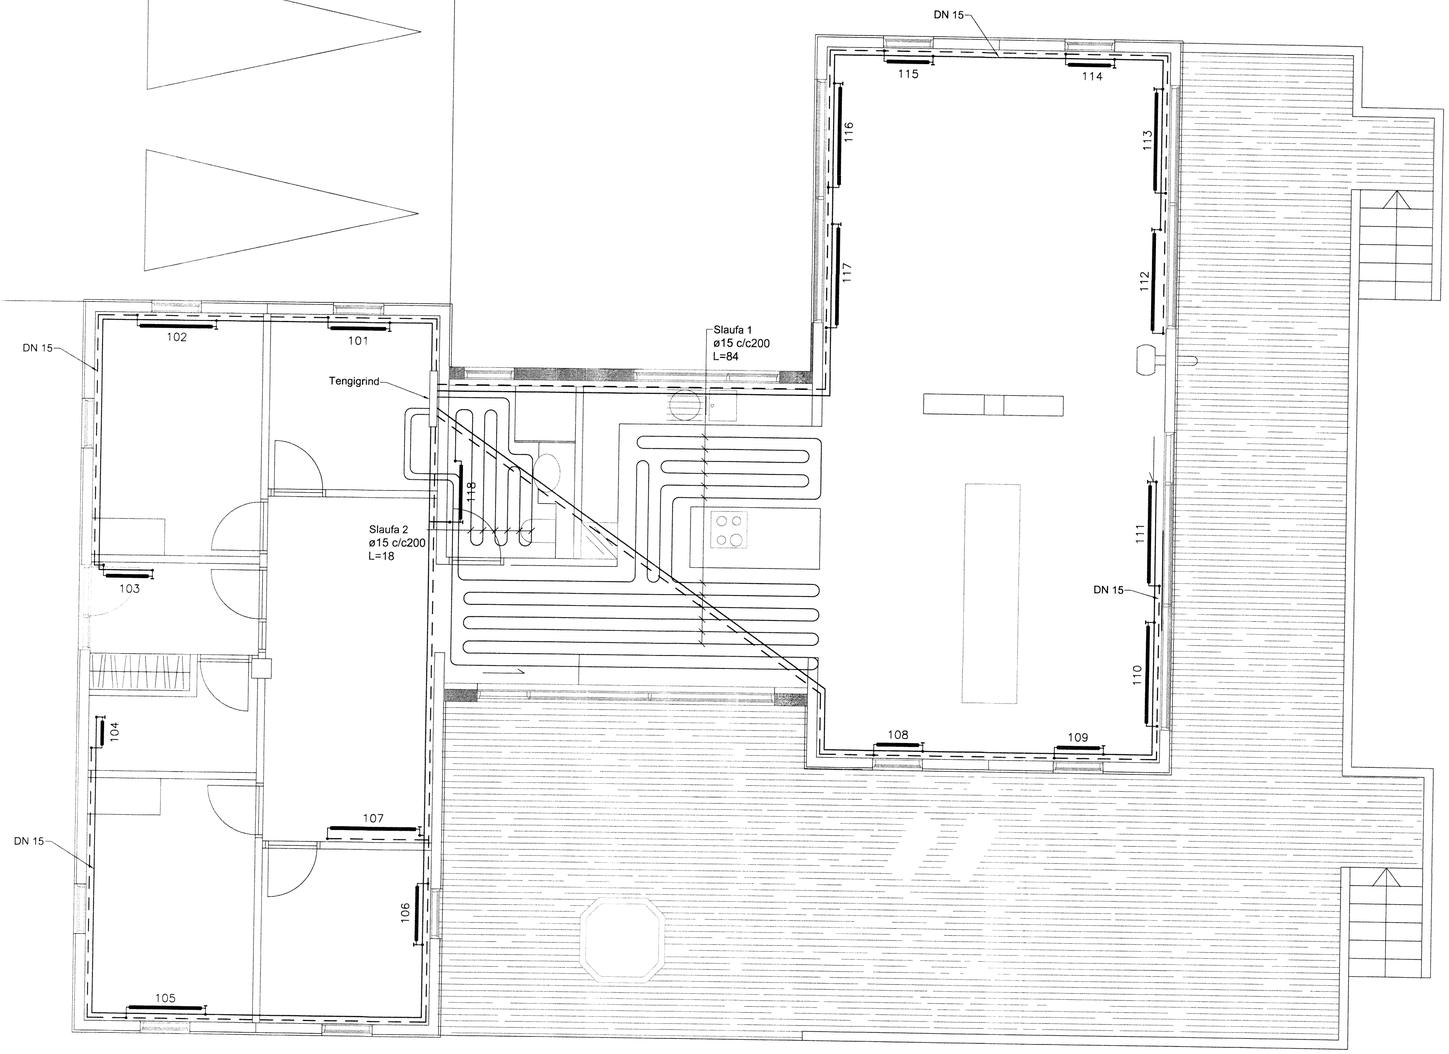

ADALHÖNNUÐUR

ÚTG.	DAGS.	ÚTGÁFUFERILL	HANNAÐ	TEIKN	YFIRF.
—	—	—	—		
—	—	—	—		
—	—	—	—		
—	—	—	—		
—	—	—	—		
—	—	—	—		
—	—	—	—		
—	—	—	—		
—	—	—	—		

Skýringar

Framerás

Bakrás

Ofn nr.	Gerð	Hæð [mm]	Lengd [mm]	Afl [W]	Tenging
101	22	600	900	719	A-D
102	22	600	1200	958	A-D
103	22	600	700	559	A-D
104	22	600	400	319	A-D
105	22	600	1200	958	A-D
106	22	600	900	719	A-D
107	22	600	1400	1118	A-D
108	22	600	700	559	A-D
109	22	600	700	559	A-D
110	22	300	1600	705	A-D
111	22	300	1600	705	A-D
112	22	300	1600	705	A-D
113	22	300	1600	705	A-D
114	22	600	700	559	A-D
115	22	600	700	559	A-D
116	22	300	1600	705	A-D
117	22	300	1600	705	A-D
118	Handklæðaofn				

0 100 200 300 400 500

M 1:50 mm

EFLA VERKFRÆÐISTOFA
Sími: 412 6000 www.efla.is

Hús

Bæjarholt 14
801 Selfoss

Lagnir
Hitakerfi
Grunnmynd 1.hæð

TEIKNINÚMER	BLAÐSTÆRÐ	HANNAÐ:	AG	—
5689-001	A1	TEIKNAÐ:	BAS	—
01_2_43_01		YFIRFARIÐ:	BK	—

DAGS.	MÆLIKVARÐI	ÚTGÁFA
26.05.15	1:50	A

SAMÞYKKT:

Kennitala:

T:\8011\Bæjarholt 14_Laugarás\Lagnir og loftræsikerfi\Negsluvatnskerfi\01_2_43.dwg