



Sumarhúsið
Dvergahraun 4-6

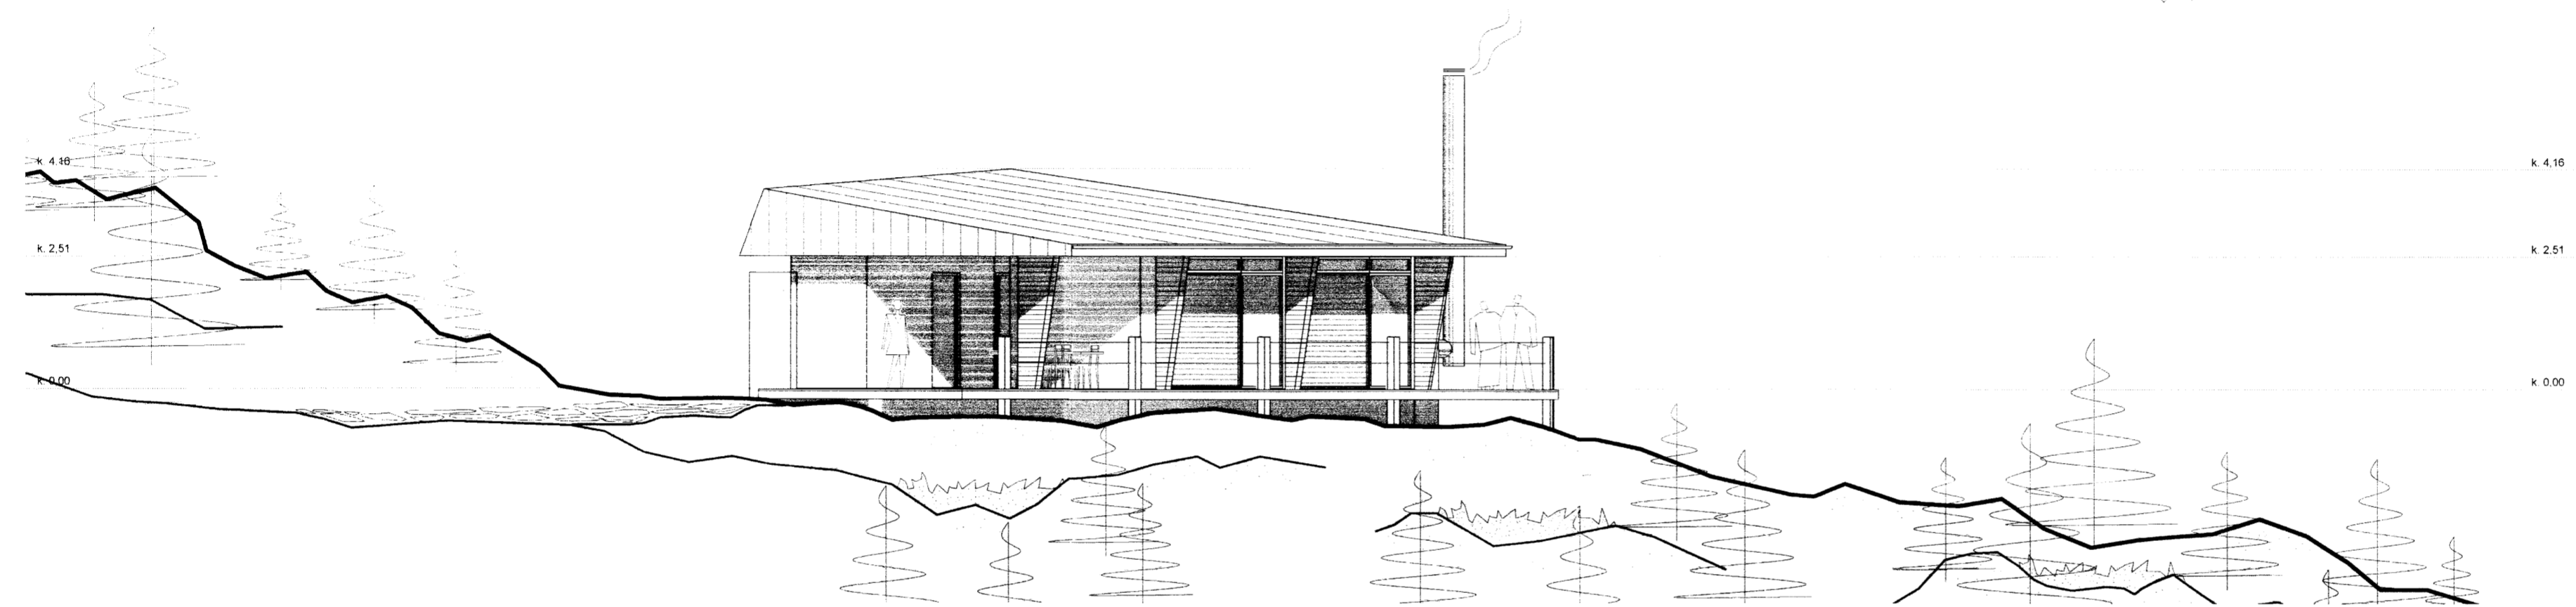

ÚTLIT NORÐVESTUR M 1 : 100

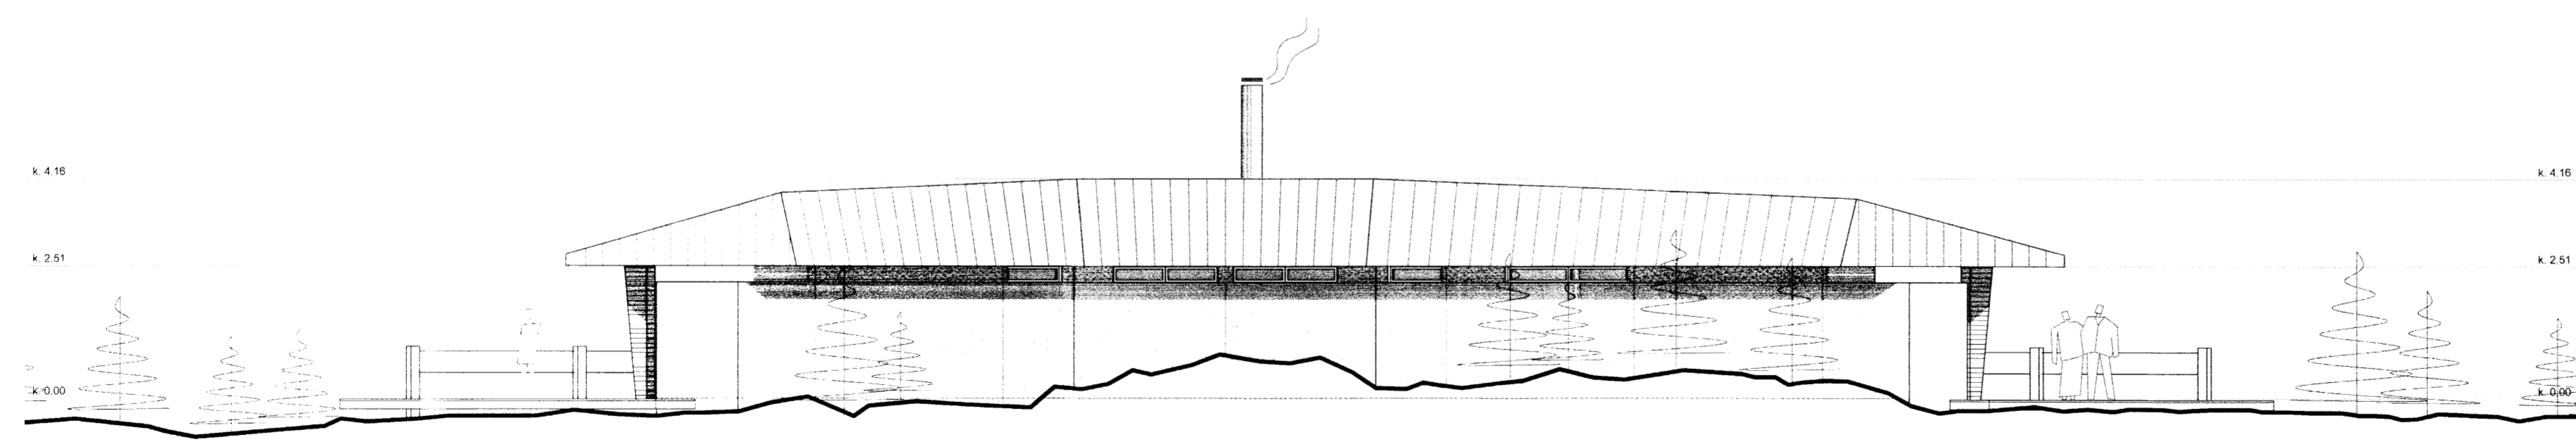

ÚTLIT NORÐAUSTUR M 1 : 100

Verkheiti:	Dvergahraun 4 - 6 Sumarhús í landi Miðengis
Verkhloti:	útlit
Teiknínúmer:	05
Mælikvarði:	1:100
Teiknað:	RA
Yfirfarið:	
Samþykkt:	
Verknúmer:	0507
Útgáfudagur:	9. febrúar 2006
Teiknislóð:	V:\1-Sumarhús\0507-Dvergahraun 4-6\0507-teikn\0507-adalupp\0507-i_vinnslu\0507-dwg\05
Útprintað:	Feb 10, 2006 - 9:14

sig helli
ARKÞING
 BOLHOLT 8 - 105 REYKJAVÍK
 Sími: 551 0870 - FAX: 551 0875
 arkthing@arkthing.is - www.arkthing.is

GUÐMUNDUR KR. GUÐMUNDSSON, ARKITEKT
 ÓLAFUR SIGURÐSSON, ARKITEKT
 SIGURÐUR HALLGRÍMSSON, ARKITEKT
 HJÓRTUR PÁLSSON, BYGG.FR.

5861.