

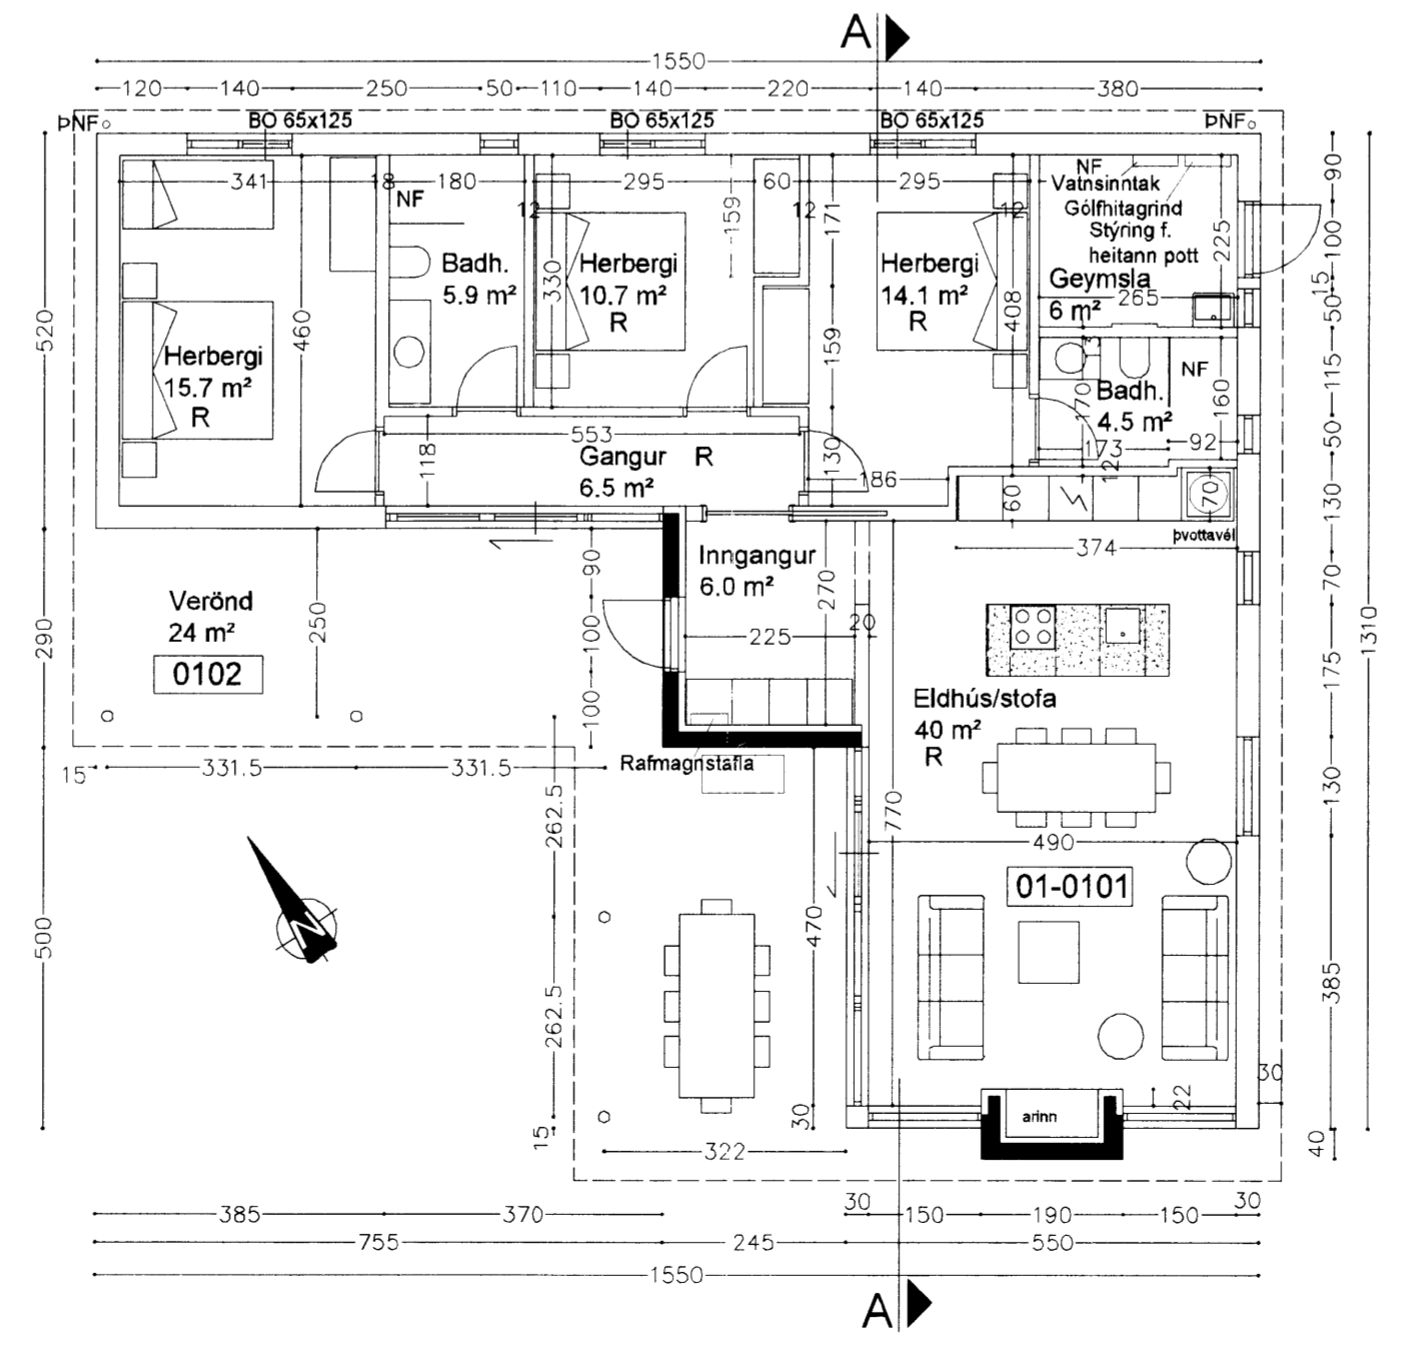


skráðlegt og yggjafulltrúi Uppsveita b.Þ.  
 Samþykkt  
 29. MAÍ 2015  
*Ragnheiður*  
 Byggingatæknifráðgjafi

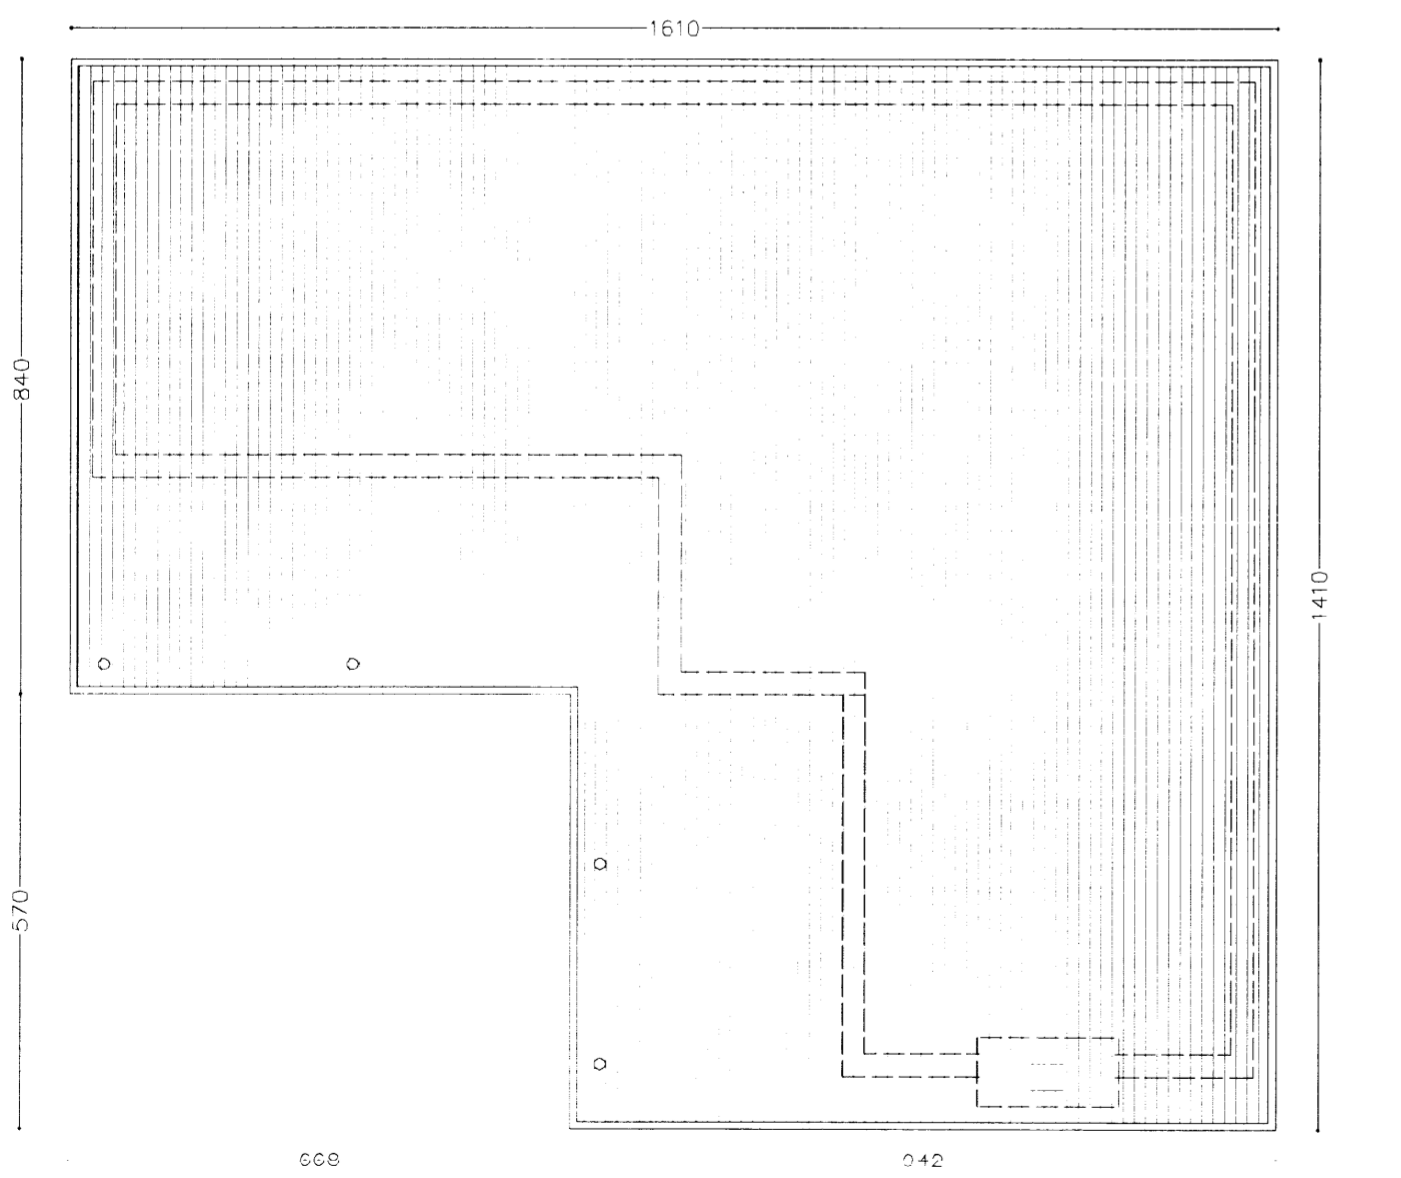

Geymsluskúr

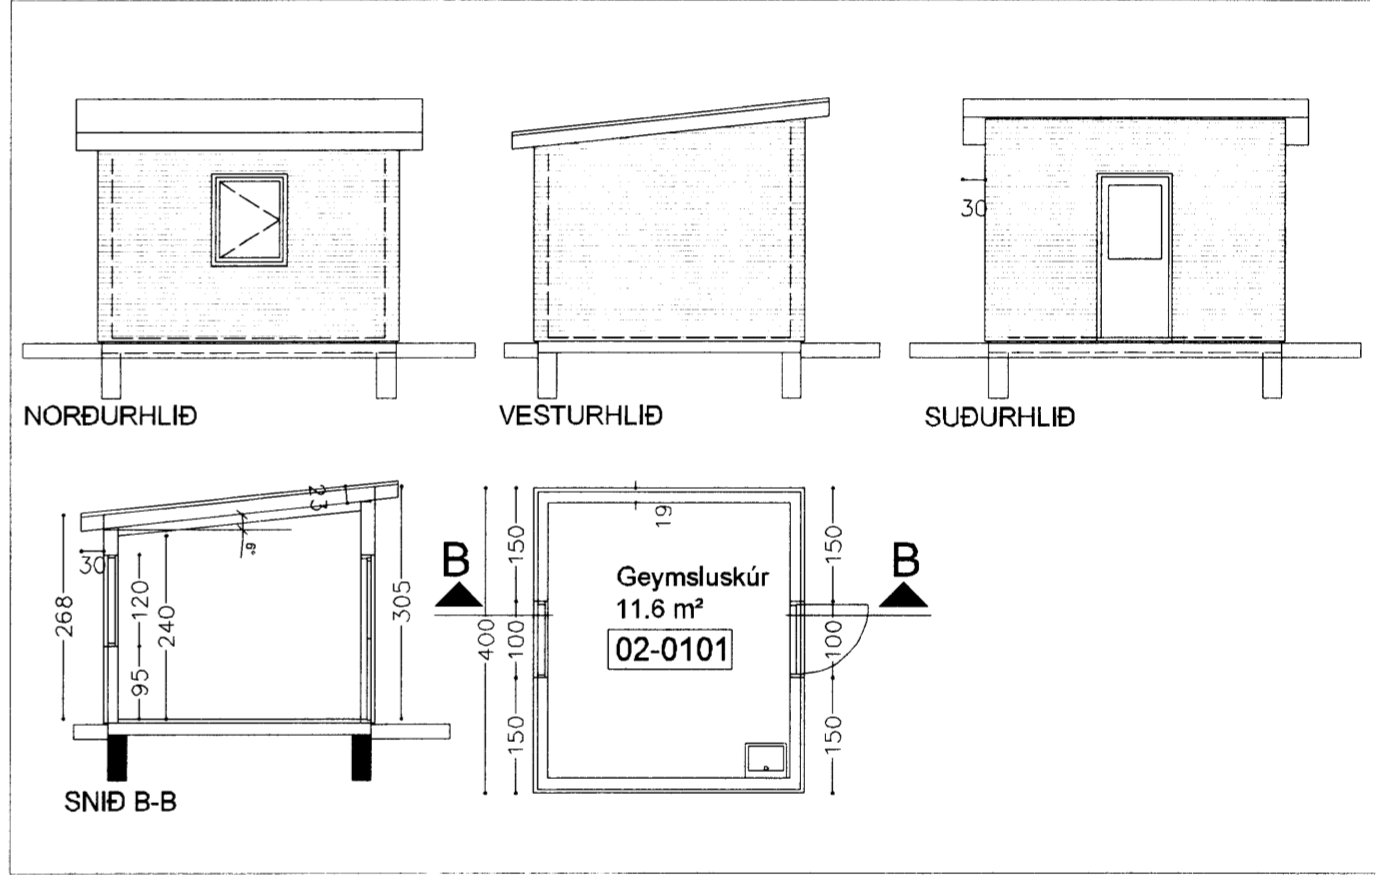

SELMÝRARVEGUR 9,  
 GRÍMNES OG GRAFNINGSHREPPI  
 GRUNNMYND, ÞAK, ÚTLIT OG SNÍÐ

KVARÐI 1:100  
 DAGS: 08.05 2015  
 TEIKNING NR. 1

TEIKNAD:  
 Ragnheiður Sverrisdóttir innanhússarkitekt  
 Birkiholt 3, 225 Garðabær  
 Netfang : ragnheidur65@simnet.is  
 Sími : 898 3759

Eyjólfur Valgarðsson byggingatæknifræðingur  
 Hólmatún 7, 225 Garðabær  
 Netfang : evtraust@gmail.com  
 kt. 280857-4169  
*Eyjólfur Valgarðsson 5867*