

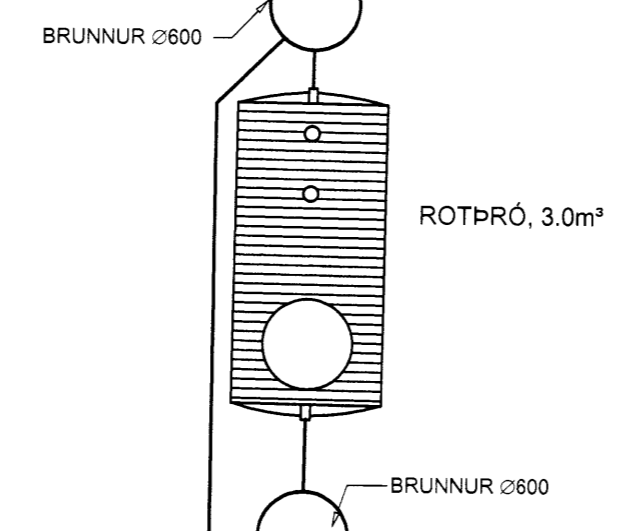


SITURLÖGN
FRÁGANGUR SITURLAGNAR Í
SAMRÆMI VÍÐ LEIÐBEININGAR
UMHVERFISSTOFNUNAR

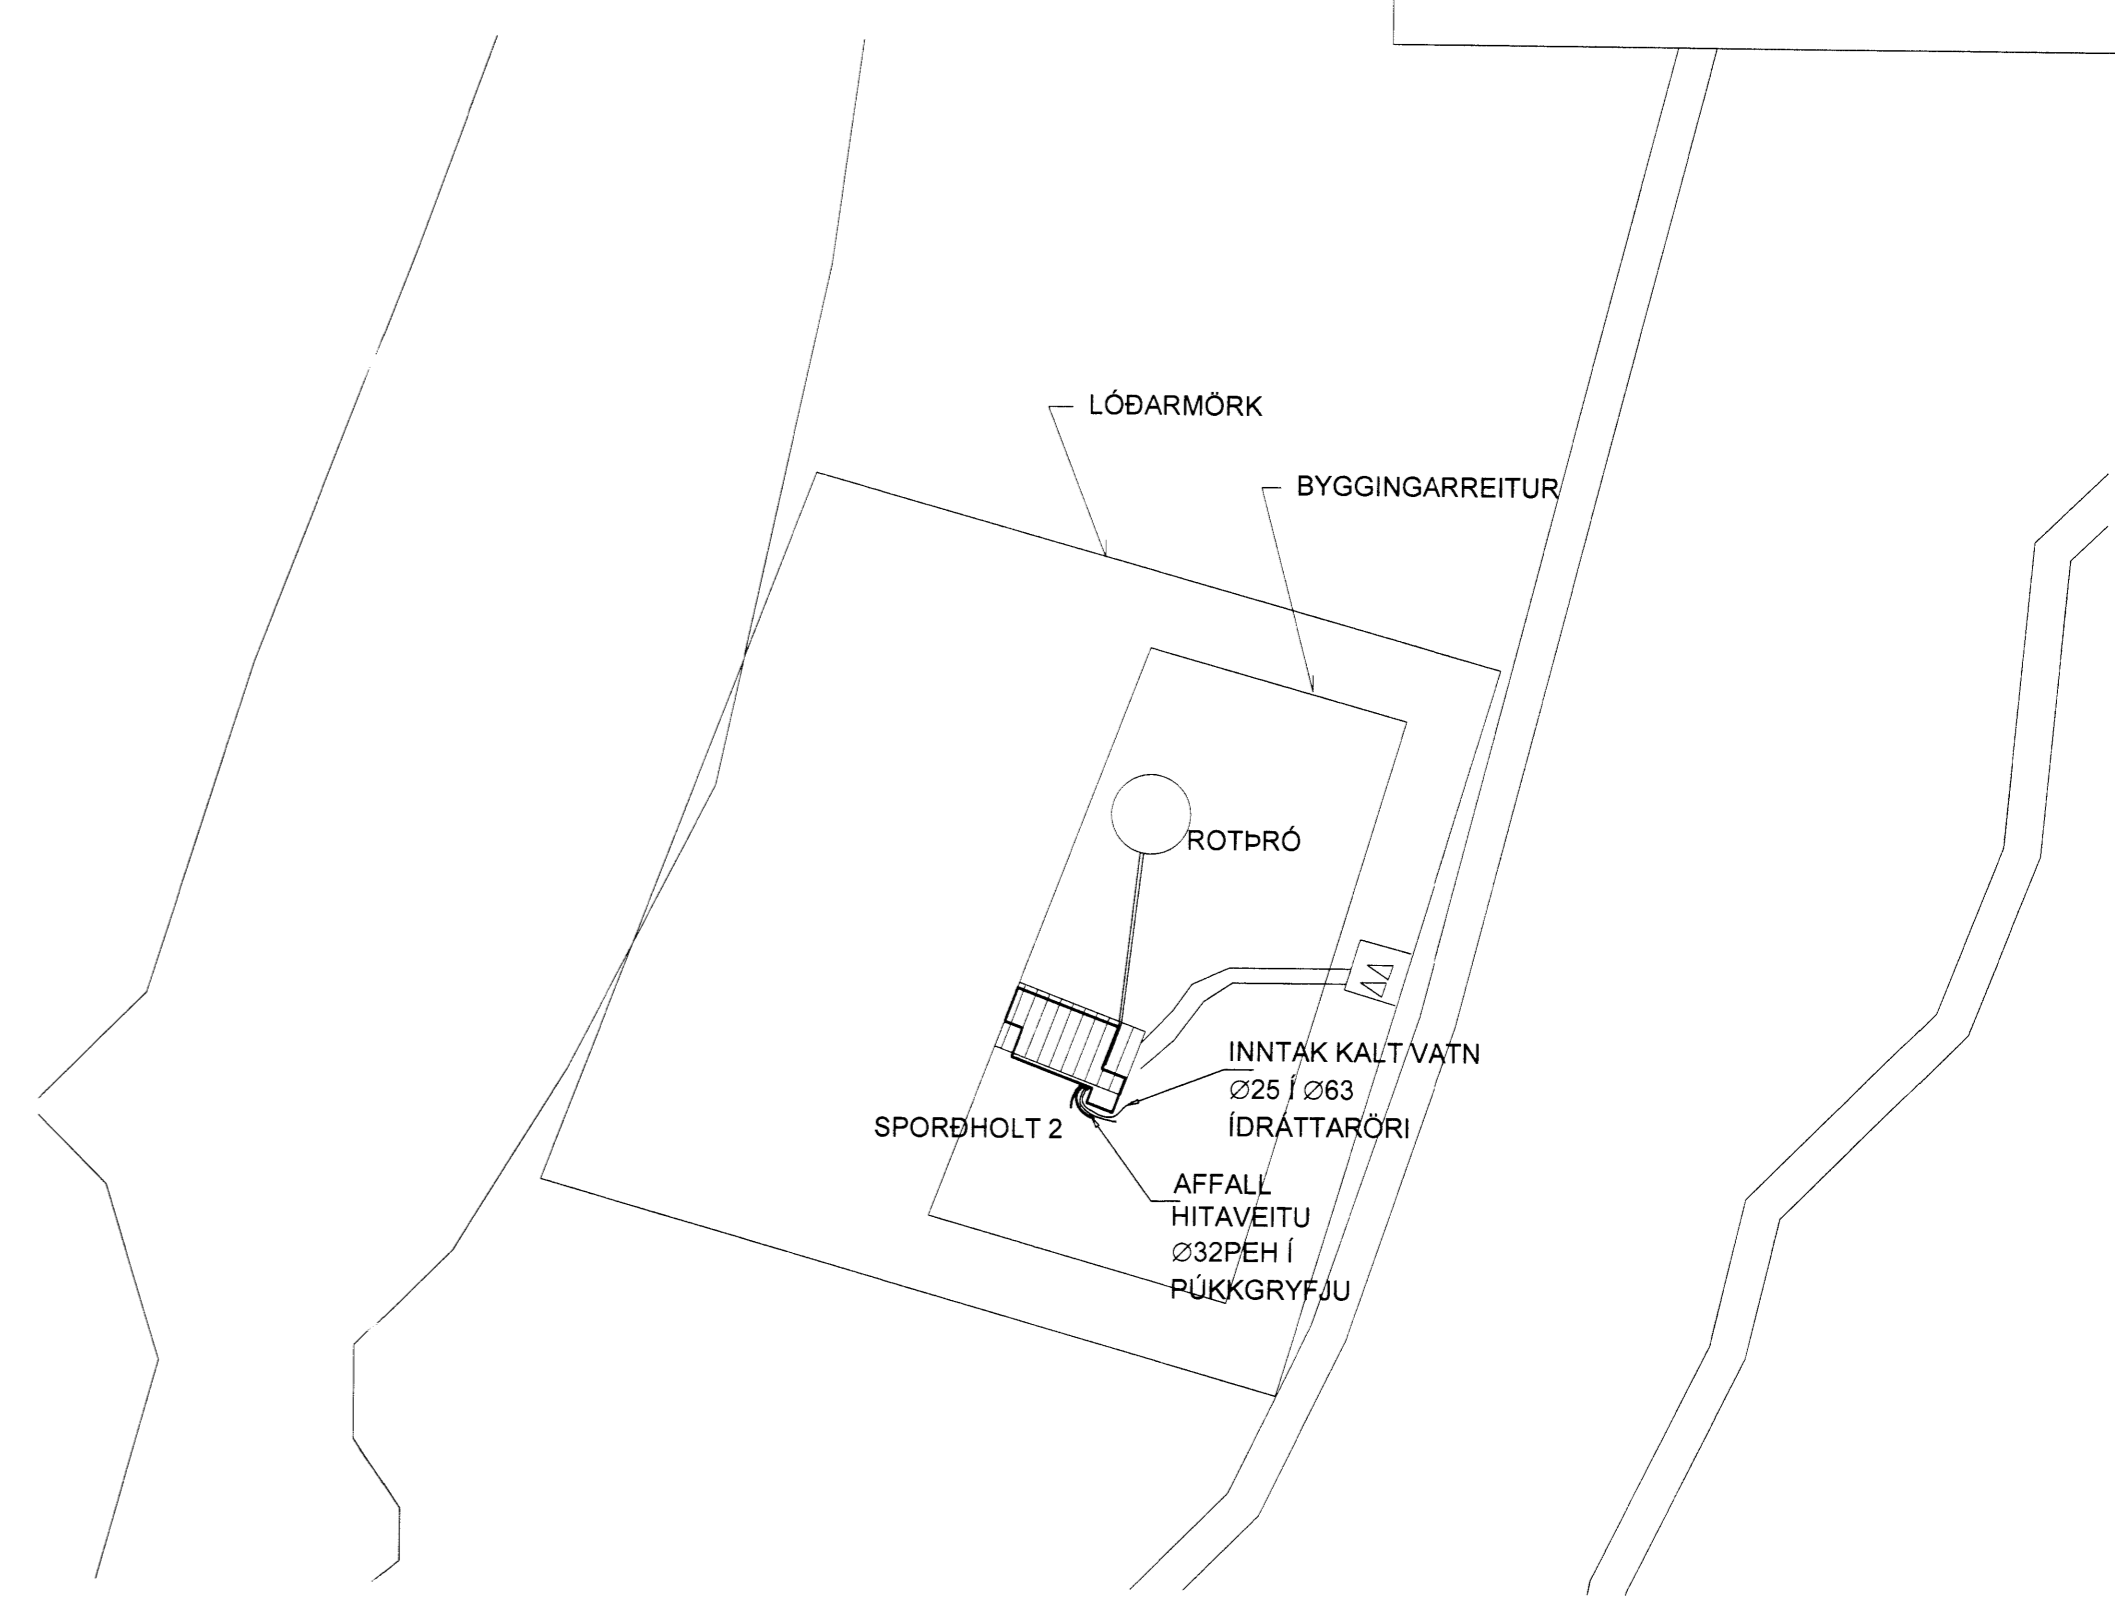

BRUNNUR Ø2600
ROTPRÓ, 3.0m³
BRUNNUR Ø2600

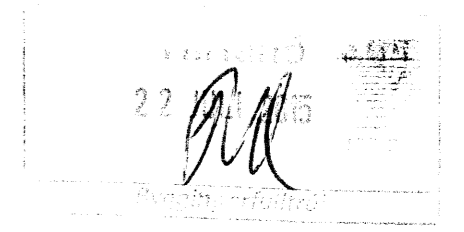


LÓÐARMÖRK
BYGGINGARREITUR
ROTPRÓ
INNTAK KALT VATN
Ø25 Í Ø263
ÍDRÁTTARÓRI
AFFALL
HITAVEITU
Ø32PEH Í
PÚKKGRYFJU

ÞAKNIDURFALL TENGIST PÚKKGRYFJU,
STADSETNING ÁKV. Í SAMRÆÐI
VÍÐ UMSONARMAÑN VERKKAUÐA

ÞAKNIDURFALL TENGIST PÚKKGRYFJU,
STADSETNING ÁKV. Í SAMRÆÐI
VÍÐ UMSONARMAÑN VERKKAUÐA

ÞAKNIDURFALL TENGIST PÚKKGRYFJU,
STADSETNING ÁKV. Í SAMRÆÐI
VÍÐ UMSONARMAÑN VERKKAUÐA

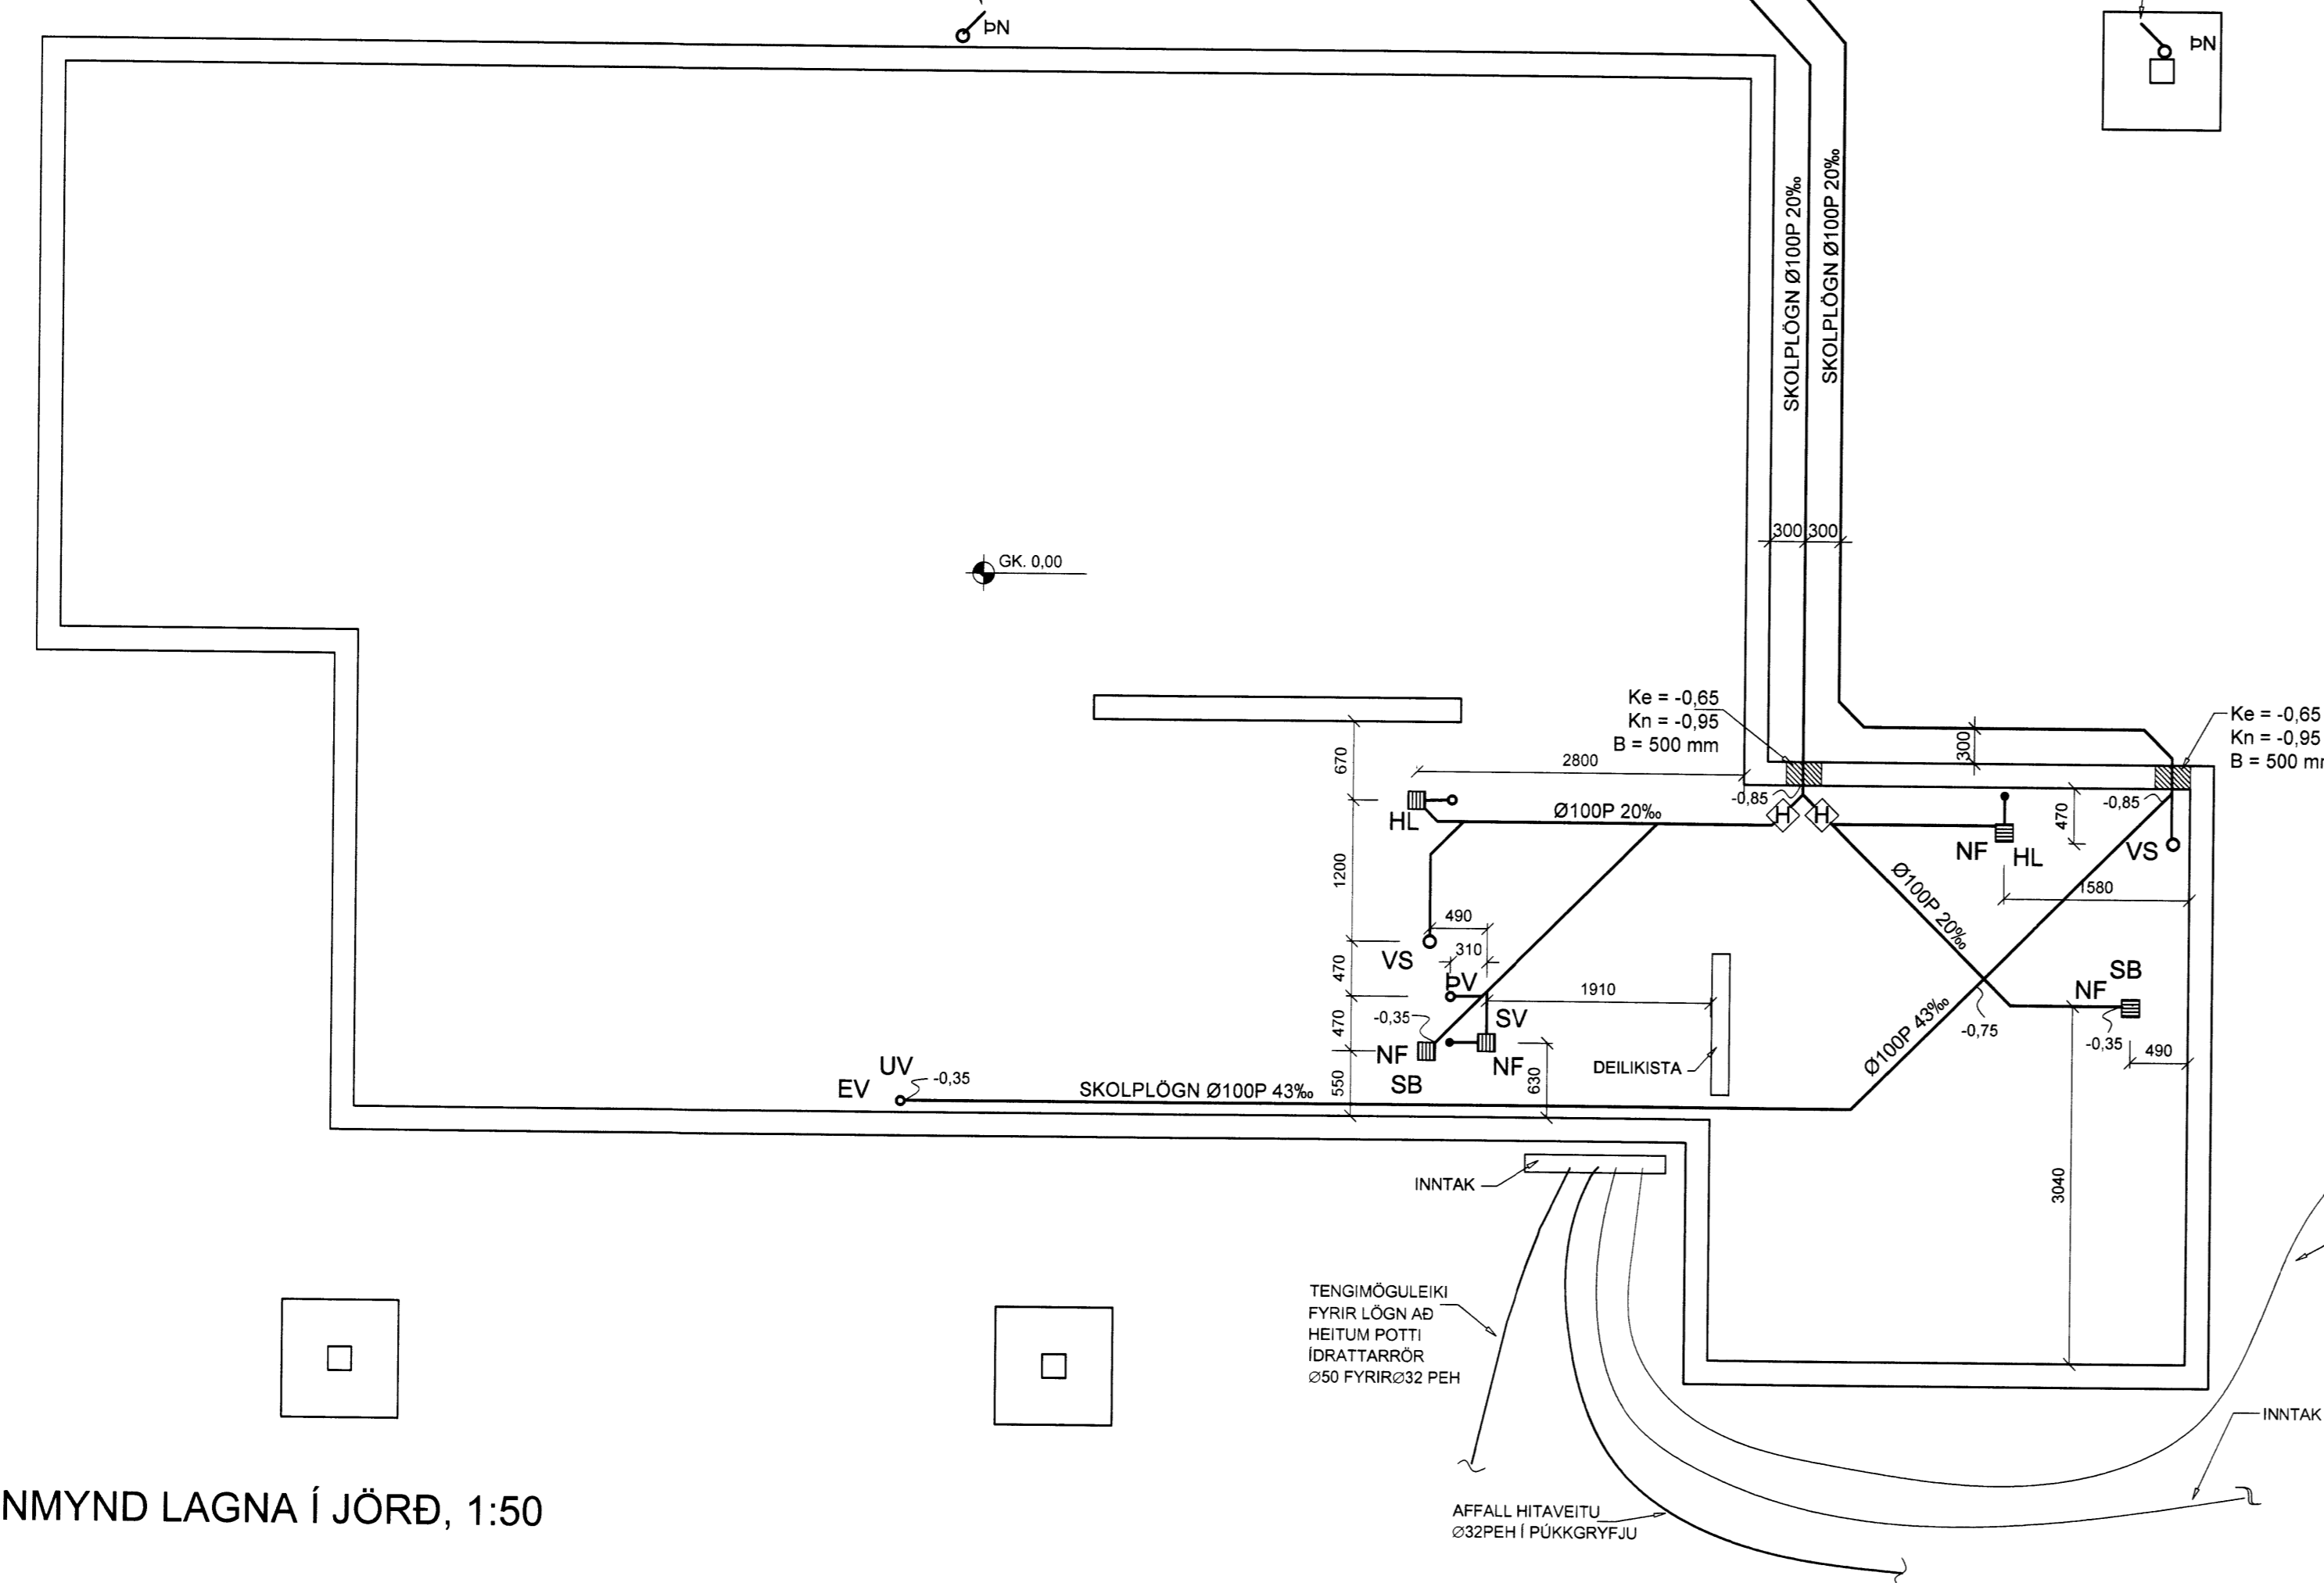

2. FRÁRENNISLAGNIR

Í GRUNNI
SKOLP- OG REGNVATNSLAGNIR INN Í GRUNNI OG MEDFRAM SÖKKLUM AD BRUNNUM
SKULU VERA PLASTLAGNIR UR STÍFU PVC (RAUÐAR PÍPUR) ÞAKKABAR MED GÚMMÍHRINGJUM
FRÁ BRUNNUM AD TENGISTAD VÍÐ LÓÐARMÖRK KOMI STEINLAGNIR (ST)
AFRENNISL HITAVEITU SE UR PEH PLASTI (ER TIL STABAR)
YFIR JARÐVATNSLAGNIR SKAL SETJA DRENNMÖL NR. 1 OG DRENDÜK
OFAN BOTNPLÖTU
LAGNIR SEU UR VÍÐURKENNDU PLASTI TIL NOTKUNAR INNAHÜSS (T.D. POLYPROPYLEN).
FESTINGAR Á FALLPIPUM SKULU VERA VÍÐ HVERJA GÖLFPLÖTU OG TVER Á MILLI PLATNA
EITT ÞENSLUSTYKKI SKAL VERA Á HVERRI HÆÐ. EF SAMSEYTI ERU SOBIN SAMAN. ANNARS
ER NÆGILEGT AD DRAGA RÖR TIL Í MUFFUM. T. D. 10 MM Í MUFFU, TIL AD TAKA UPP
ÞENSLUNA.
HREINSILOK SKULU VERA ÞAR SEM SYNT ER Á TEIKN.
LÖÐRETTAR FALLPIPUR SKULU VERA UR PLASTI OG EINANGRAST MED 25 MM GLERULLARHÖLKUM
OG VEFJA MED SISALPAPPA EÐA PLASTDÜK.

LEGA LAGNA:

- | | | | |
|------|-------------------|-----|---------------------------------|
| PU: | PIPA FER UPP | DV: | ÞVÖTTAVÉL |
| PN: | PIPA FER NIÐUR | DJ: | ÞURRKARI |
| VG: | VÍÐ GÖLF | UV: | UPPVÖTTAVÉL |
| VL: | VÍÐ LOFT | HL: | HANDLAUG |
| IR: | Í RAUF | BK: | BARKAR |
| IV: | INNAN Í VEGG | SB: | STEYPIBÁÐ |
| IE: | INNAN Í EINANGRUN | VS: | VATNSSALERNI |
| AV: | Á VEGG | GH: | GÖLFSTÚTUR FYRIR TENGINGU |
| IPL: | Í PLÖTU | HR: | HREINSILOK |
| UL: | OFAN Á MILLILOFTI | F: | FALLPIPA |
| OL: | OFAN Á MILLILOFTI | SS: | KRANI MED SLONGUSTÚT |
| YD: | YFIR DYRUM | TK: | TÆMINGARKRANI |
| | | NF: | NIÐURFALL MED VATNSLÁS UTANHÜSS |
| | | UK: | ÚTKRANI |

1. MERKINGAR

- SKOLPLOGN
- PÖKKUÐ REGNVATNSLOGN
- HÁLFÖKKUÐ JARÐVATNSLOGN
- KALDAVATNSHEIMÆÐ
- KALT NEYSLUVATN
- HEITT NEYSLUVATN
- RENNILOK
- LOFTPIÐI Ø25 L=30 CM
- FRÁRENNISLU HITALAGNA
- BAKRENNISLU HITALAGNA
- LOFTRÁS YFIR ÞAK

LÁGMARKS HALLI Á FRÁRENNISLU ER 20% DÝPT FRÁ YFIRBORÐI
NIÐUR Á LAGNIR SKAL VERA A.M.K. 900mm.
ENDANLEGGUR HALLI Á LÖGNUM ÁKVÆÐIST Á STABNUM.

GRUNNMYND LAGNA Í JÖRÐ, 1:50

Verkfræðistofa Hauks Ásgeirssonar e.h.f.
VHÁ
Brautarholt 10-14, 105 Reykjavík
Sími: 534-8815 897-8132
e-mail: haukur@vha.is
www.vha.is
Kennitala: 580600-3050

Hannað H.Á.	Teiknað JSS	Samþykkt: Kennitala 301255-4629
SPORÐHOLT 2 BLÁSKÓGABYGGÐ LAGNIR GRUNNMYND LAGNA Í JÖRÐ AFSTÖÐUMYND OG SKÝRINGAR		
Mkv. 1:50 1:1000	Teikn. nr. 3-0.1	Verk nr. 15-048
Áritun samráðingarráðgjafa / hönnunarsjóra: Útgáfa Dags. A JUNÍ '15		