
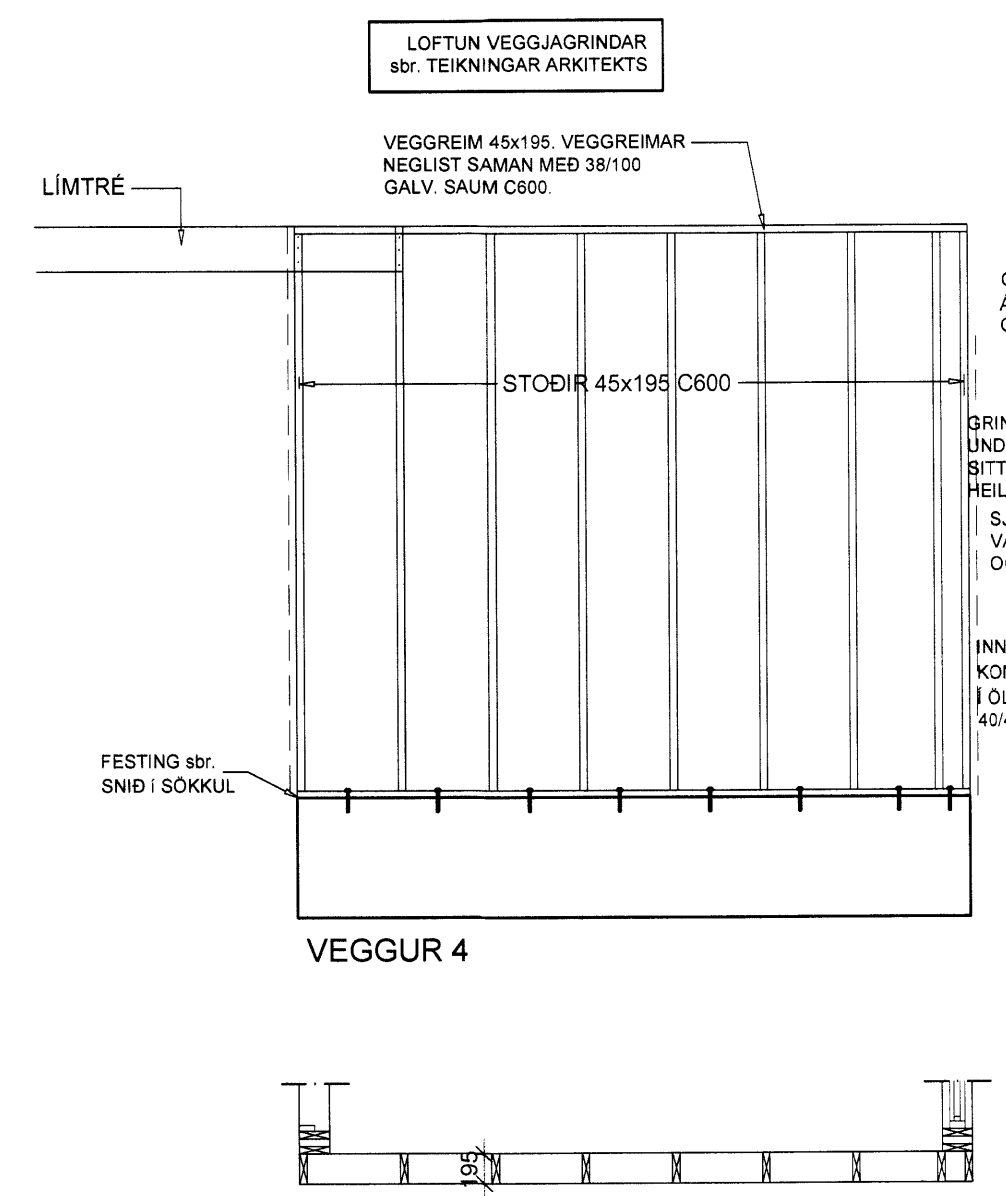
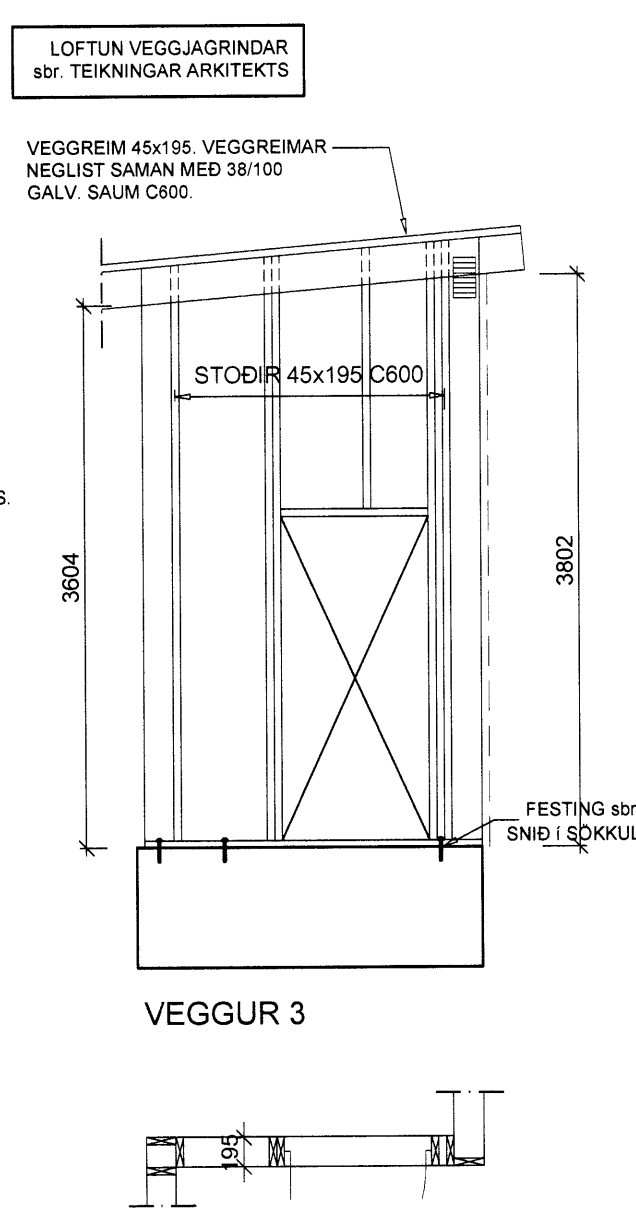
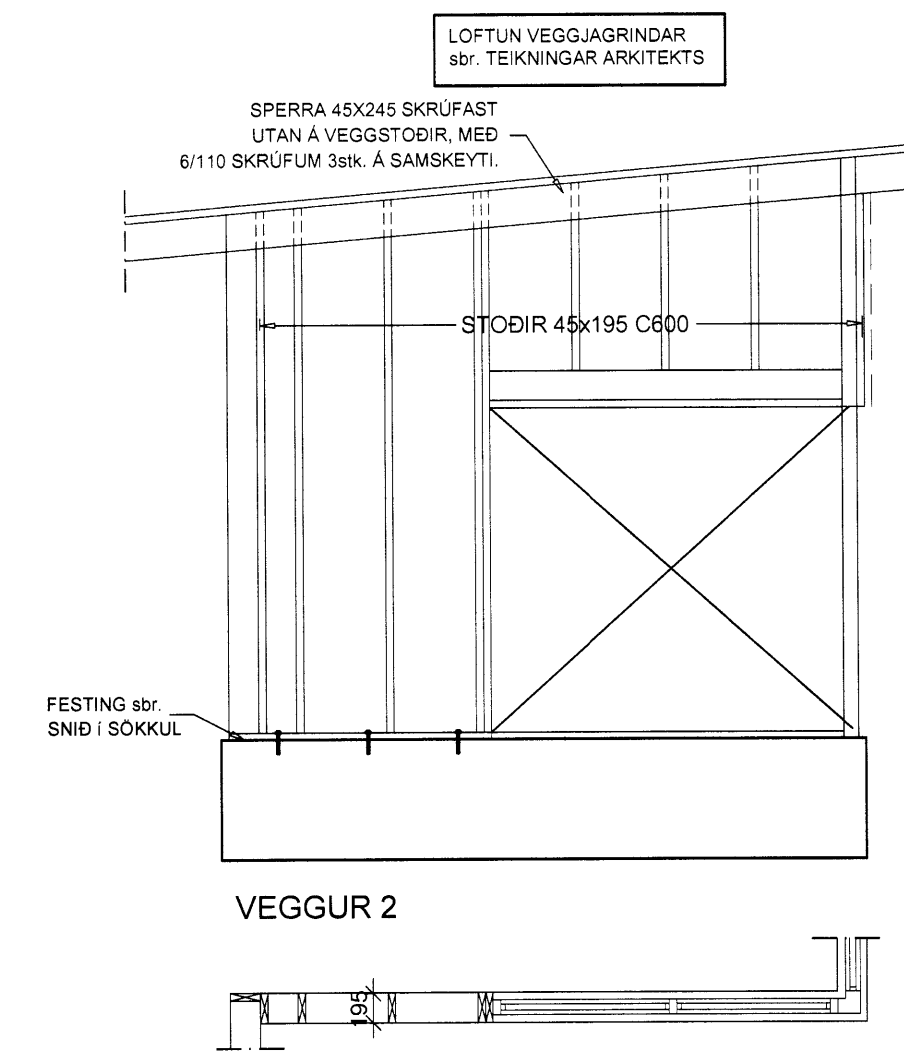


22  
2015



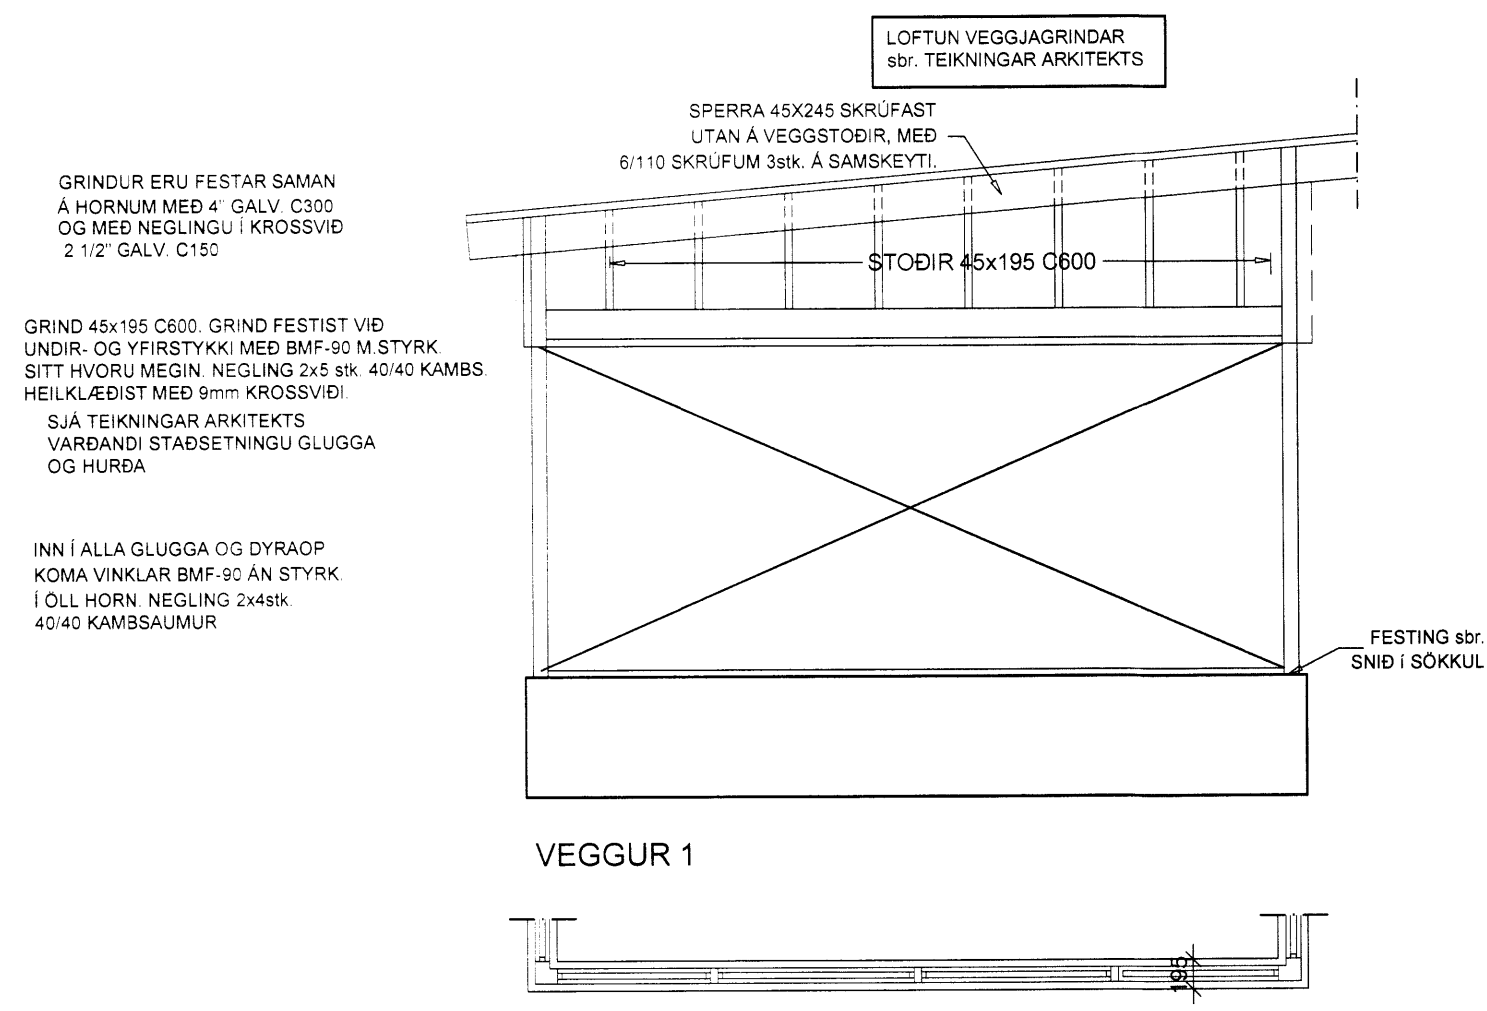


GRINDUR ERU FESTAR SAMAN  
Á HORNUM MED 4" GALV. C300  
OG MED NEGLINGU Í KROSSVIÐ  
2 1/2" GALV. C150

GRIND 45x195 C600. GRIND FESTIST VIÐ  
UNDIR- OG YFIRSTYKKI MED BMF-90 M STYRK.  
SITT HVORU MEGIN. NEGLING 2x5 stk. 40x40 KAMBS.  
HEILKLÆÐIST MED 9mm KROSSVIÐI.

SJÁ TEIKNINGAR ARKITEKTS  
VÁRDANDI STAÐSETNINGU GLUGGA  
OG HURÐA

INN Í ALLA GLUGGA OG DYRAOP  
KOMA VINKLAR BMF-90 ÁN STYRK.  
Í ÖLL HORN. NEGLING 2x4stk.  
40x40 KAMBSAUMUR

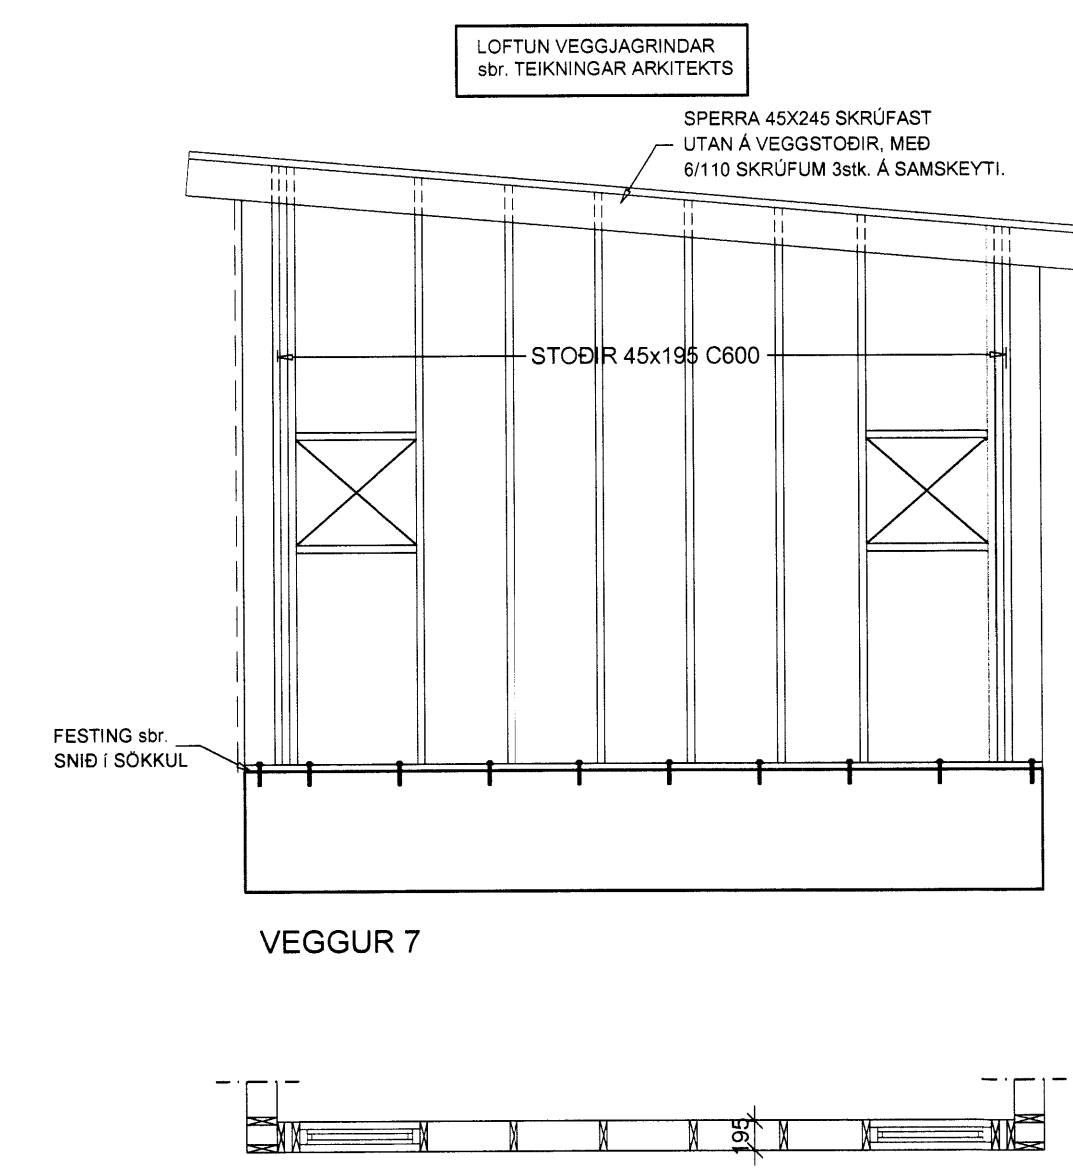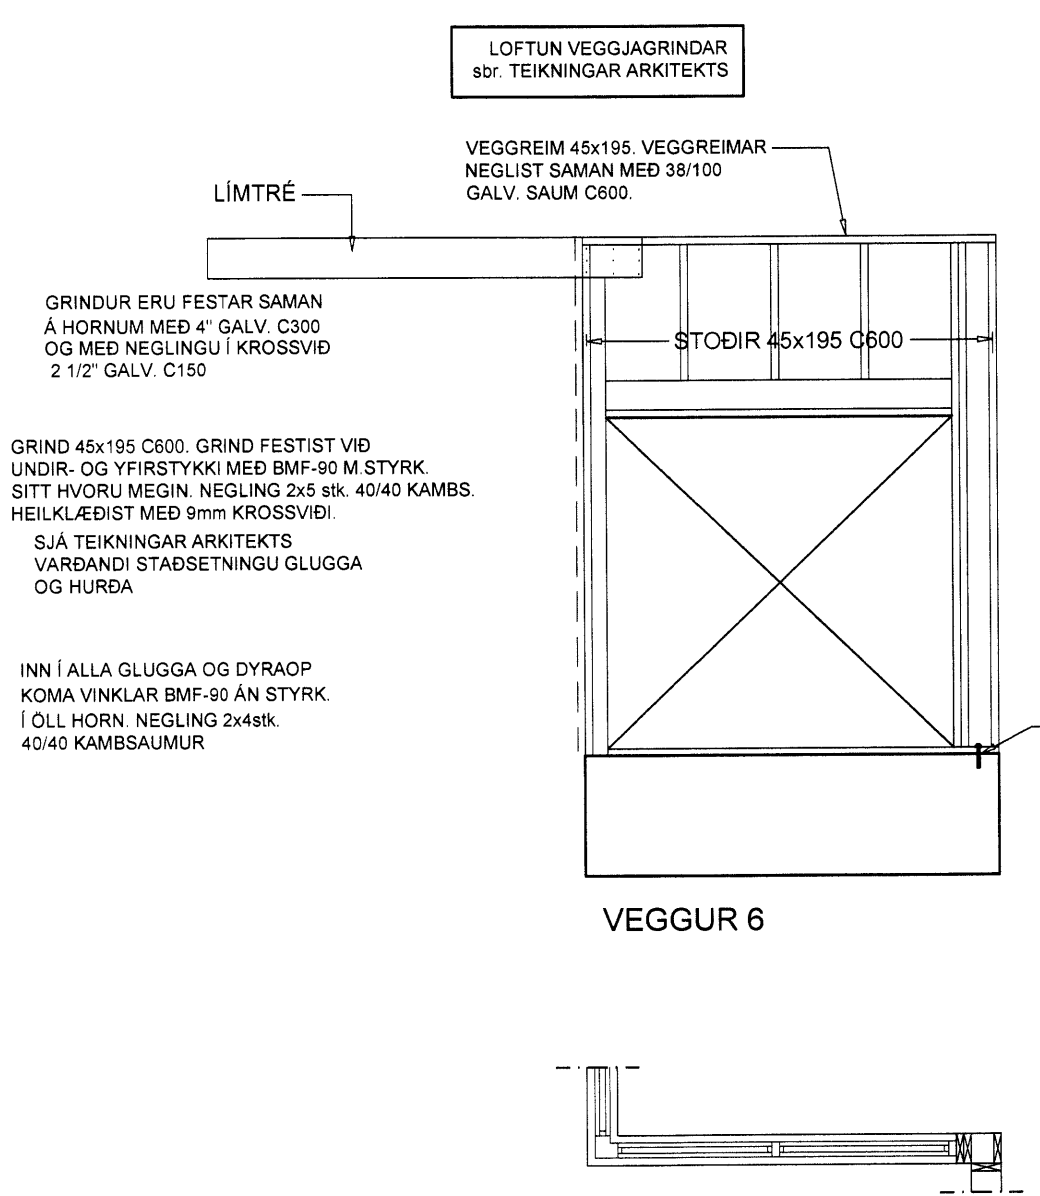
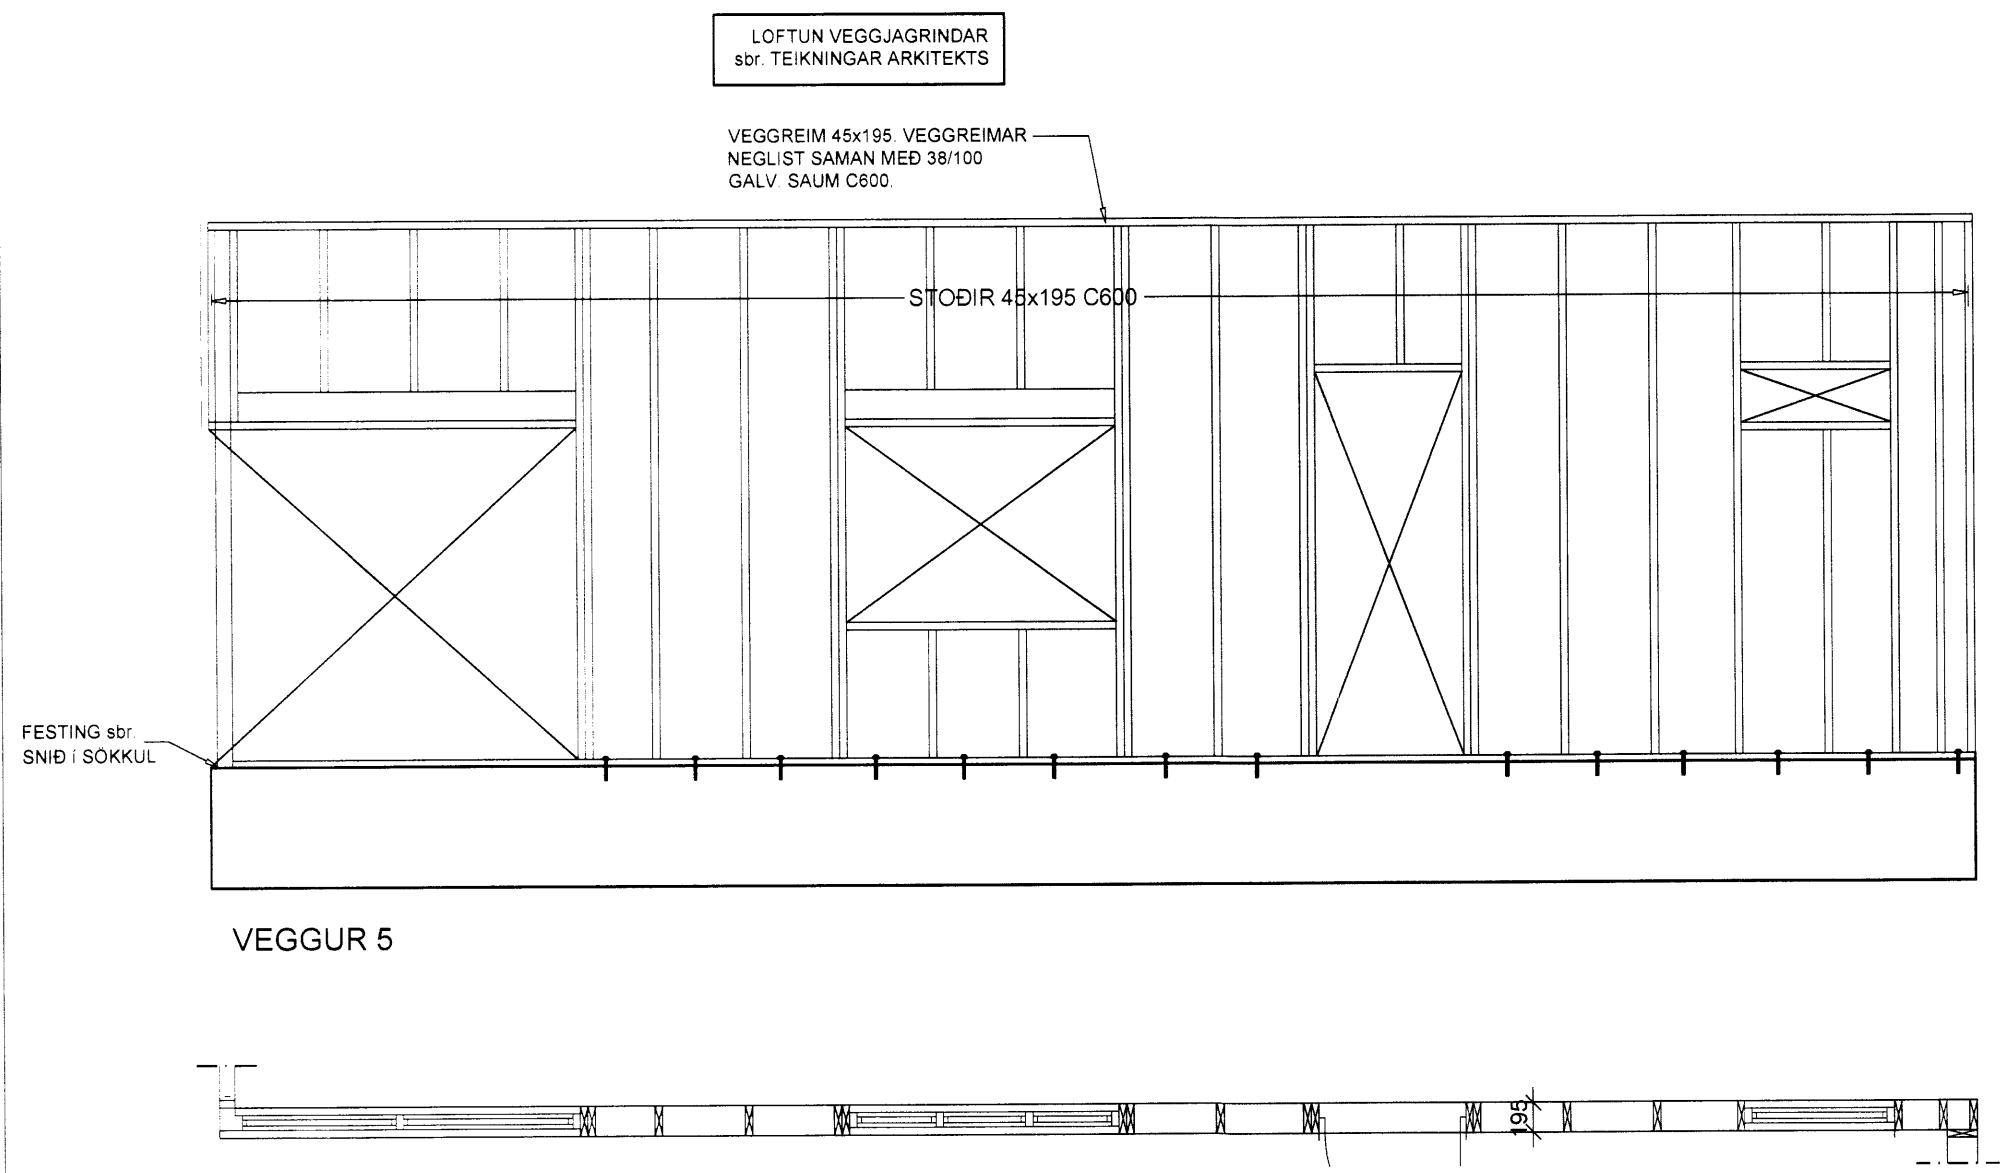


GRINDUR ERU FESTAR SAMAN  
Á HORNUM MED 4" GALV. C300  
OG MED NEGLINGU Í KROSSVIÐ  
2 1/2" GALV. C150

GRIND 45x195 C600. GRIND FESTIST VIÐ  
UNDIR- OG YFIRSTYKKI MED BMF-90 M STYRK.  
SITT HVORU MEGIN. NEGLING 2x5 stk. 40x40 KAMBS.  
HEILKLÆÐIST MED 9mm KROSSVIÐI.

SJÁ TEIKNINGAR ARKITEKTS  
VÁRDANDI STAÐSETNINGU GLUGGA  
OG HURÐA

INN Í ALLA GLUGGA OG DYRAOP  
KOMA VINKLAR BMF-90 ÁN STYRK.  
Í ÖLL HORN. NEGLING 2x4stk.  
40x40 KAMBSAUMUR

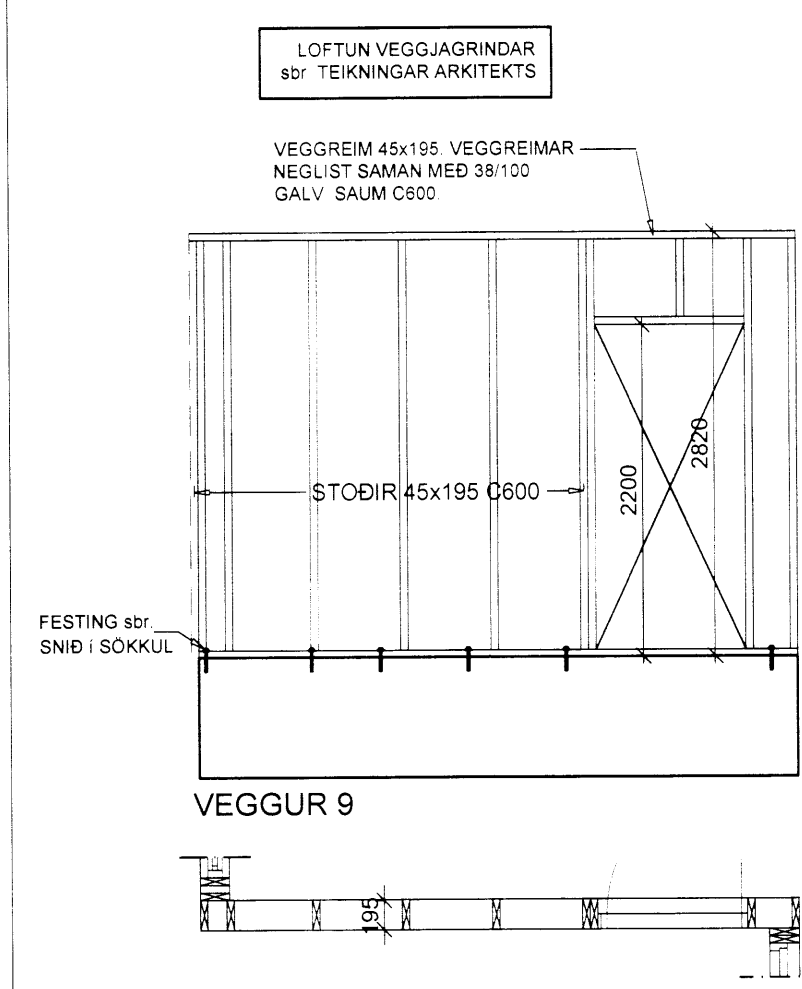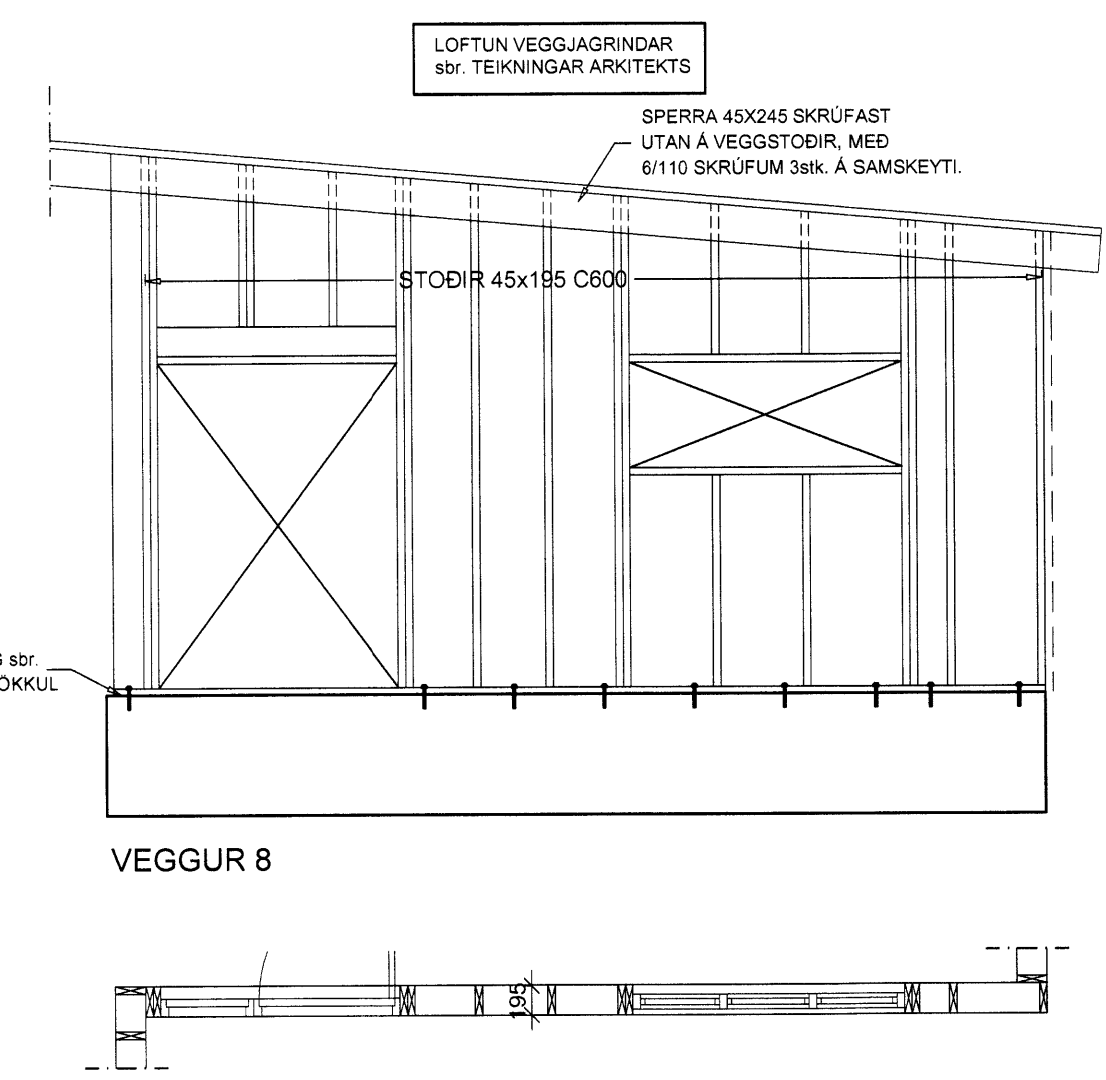


GRINDUR ERU FESTAR SAMAN  
Á HORNUM MED 4" GALV. C300  
OG MED NEGLINGU Í KROSSVIÐ  
2 1/2" GALV. C150

GRIND 45x195 C600. GRIND FESTIST VIÐ  
UNDIR- OG YFIRSTYKKI MED BMF-90 M STYRK.  
SITT HVORU MEGIN. NEGLING 2x5 stk. 40x40 KAMBS.  
HEILKLÆÐIST MED 9mm KROSSVIÐI.

SJÁ TEIKNINGAR ARKITEKTS  
VÁRDANDI STAÐSETNINGU GLUGGA  
OG HURÐA

INN Í ALLA GLUGGA OG DYRAOP  
KOMA VINKLAR BMF-90 ÁN STYRK.  
Í ÖLL HORN. NEGLING 2x4stk.  
40x40 KAMBSAUMUR

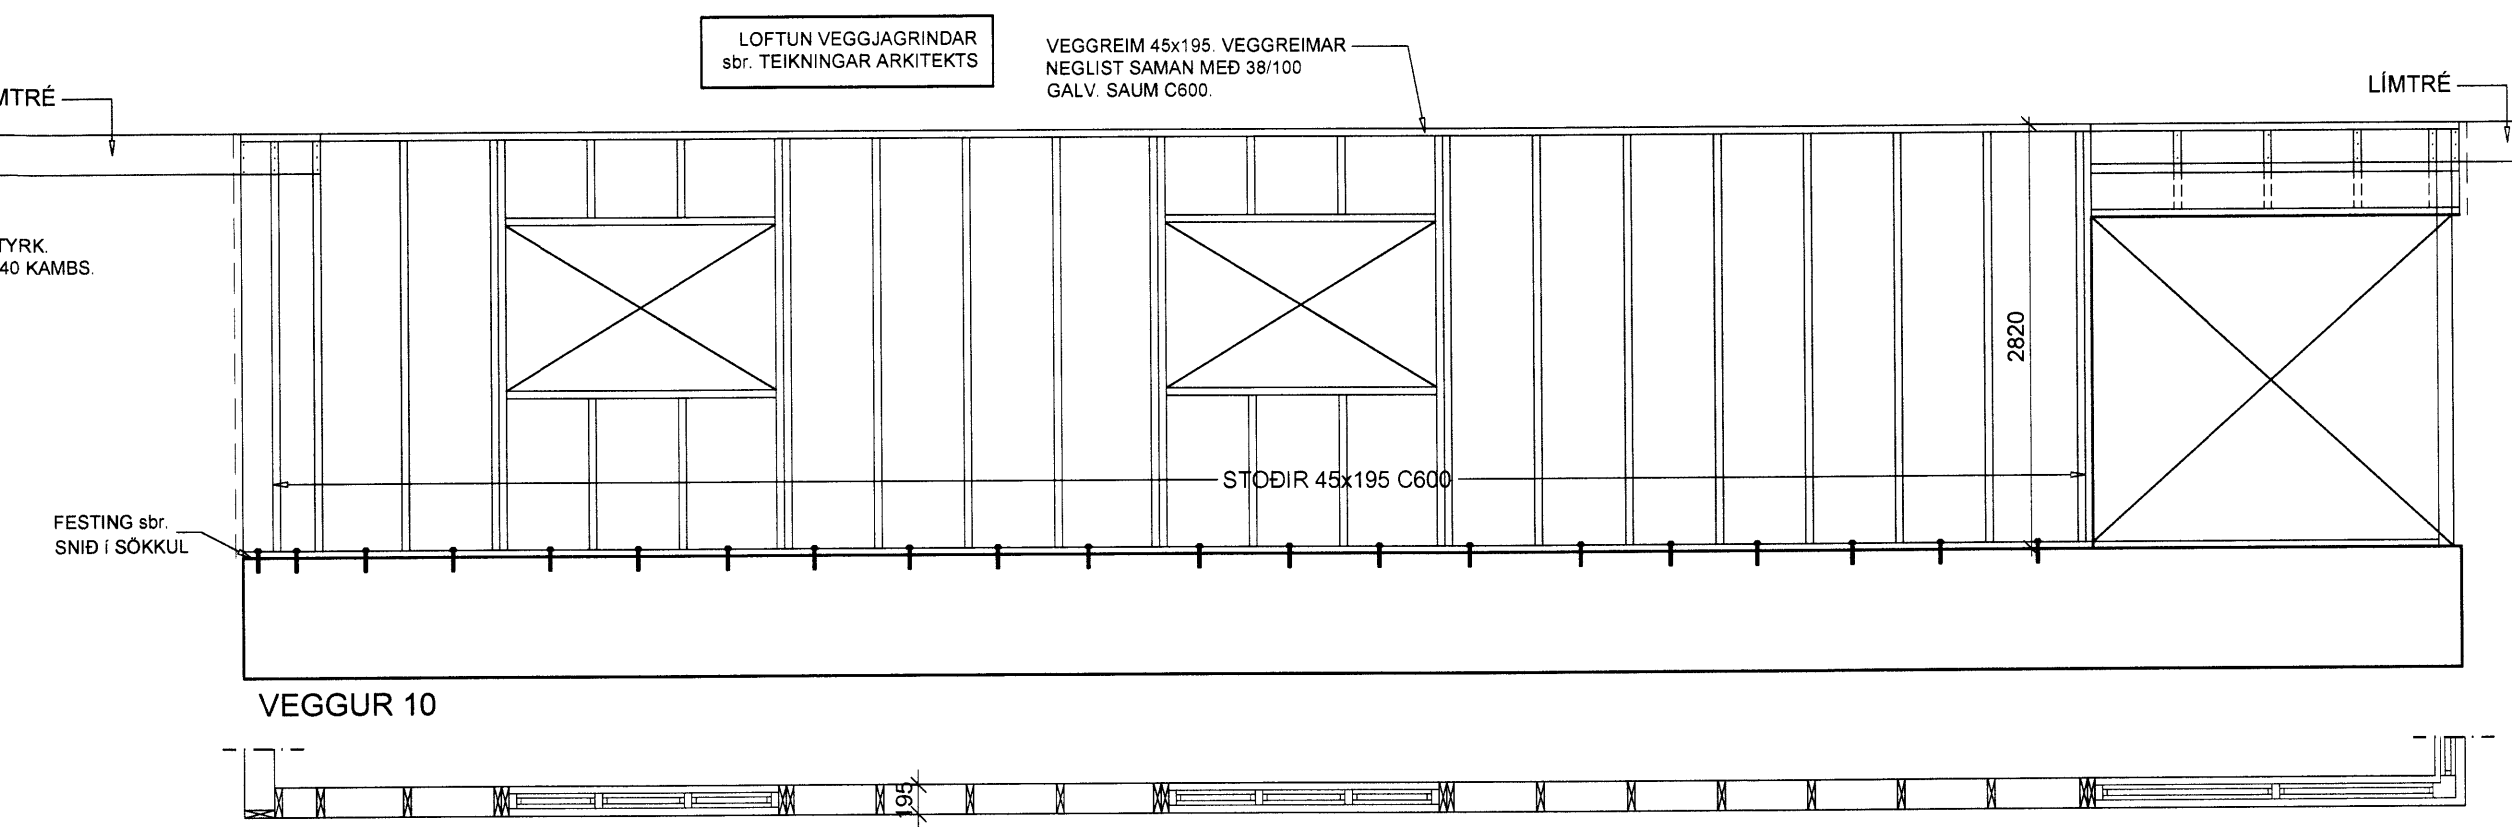


GRINDUR ERU FESTAR SAMAN  
Á HORNUM MED 4" GALV. C300  
OG MED NEGLINGU Í KROSSVIÐ  
2 1/2" GALV. C150

GRIND 45x195 C600. GRIND FESTIST VIÐ  
UNDIR- OG YFIRSTYKKI MED BMF-90 M STYRK.  
SITT HVORU MEGIN. NEGLING 2x5 stk. 40x40 KAMBS.  
HEILKLÆÐIST MED 9mm KROSSVIÐI.

SJÁ TEIKNINGAR ARKITEKTS  
VÁRDANDI STAÐSETNINGU GLUGGA  
OG HURÐA

INN Í ALLA GLUGGA OG DYRAOP  
KOMA VINKLAR BMF-90 ÁN STYRK.  
Í ÖLL HORN. NEGLING 2x4stk.  
40x40 KAMBSAUMUR

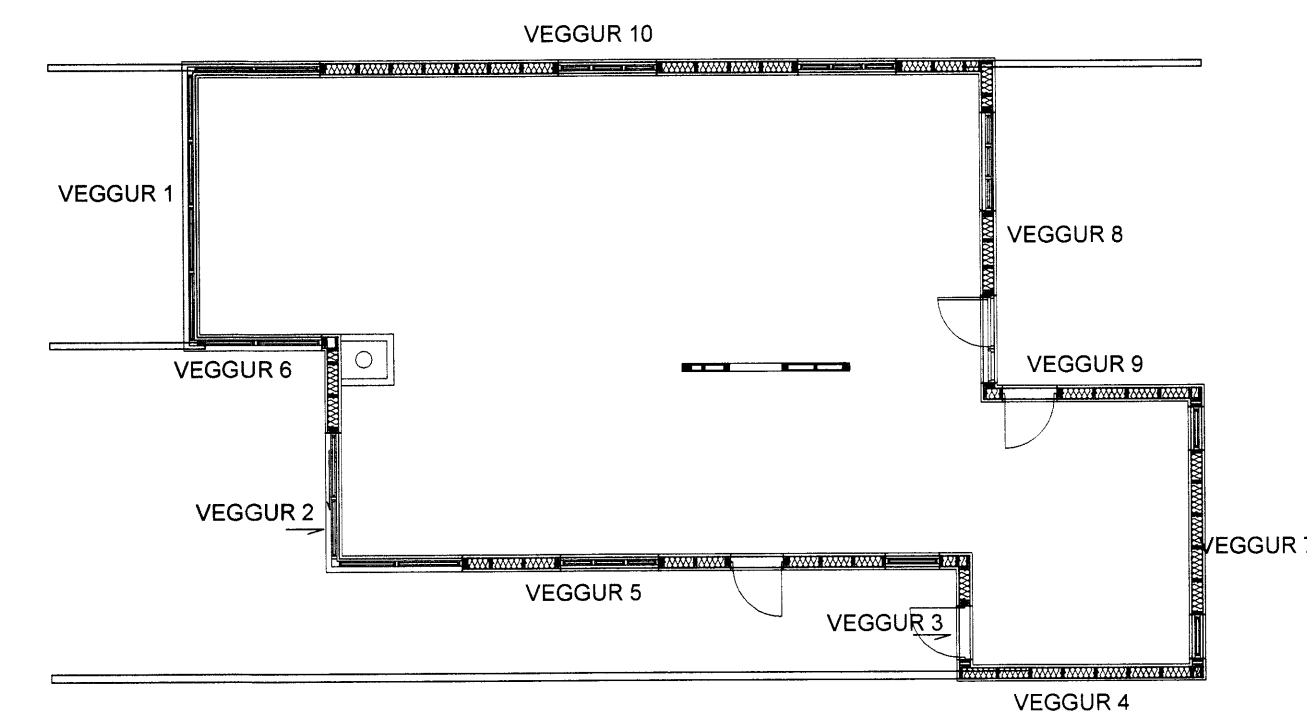

Verkfræðistofa Hauks Ásgeirssonar e.h.f.  
Bratarholt 10-14, 105 Reykjavík  
Sími: 534-8815 897-8132  
e-mail: haukur@vha.is  
www.vha.is  
Kennitala: 560600-3050

**VHÁ**

Hannað H.Á. Teiknað JSS Samþykkt: *[Signature]*  
Kennitala: 301255-4629

**SPORÐHOLT 2**  
BLÁSKÓGABYGGÐ  
BURÐAVIRKI  
VEGGIR 1 - 10  
KENNIMYND

Mkv. 1:50 Teikn. nr. 2-1.2 Verk nr. 15-048

Aritun samráðingarnönnuðar / hönnunarskýrsla: Útgáfa JUNÍ 15