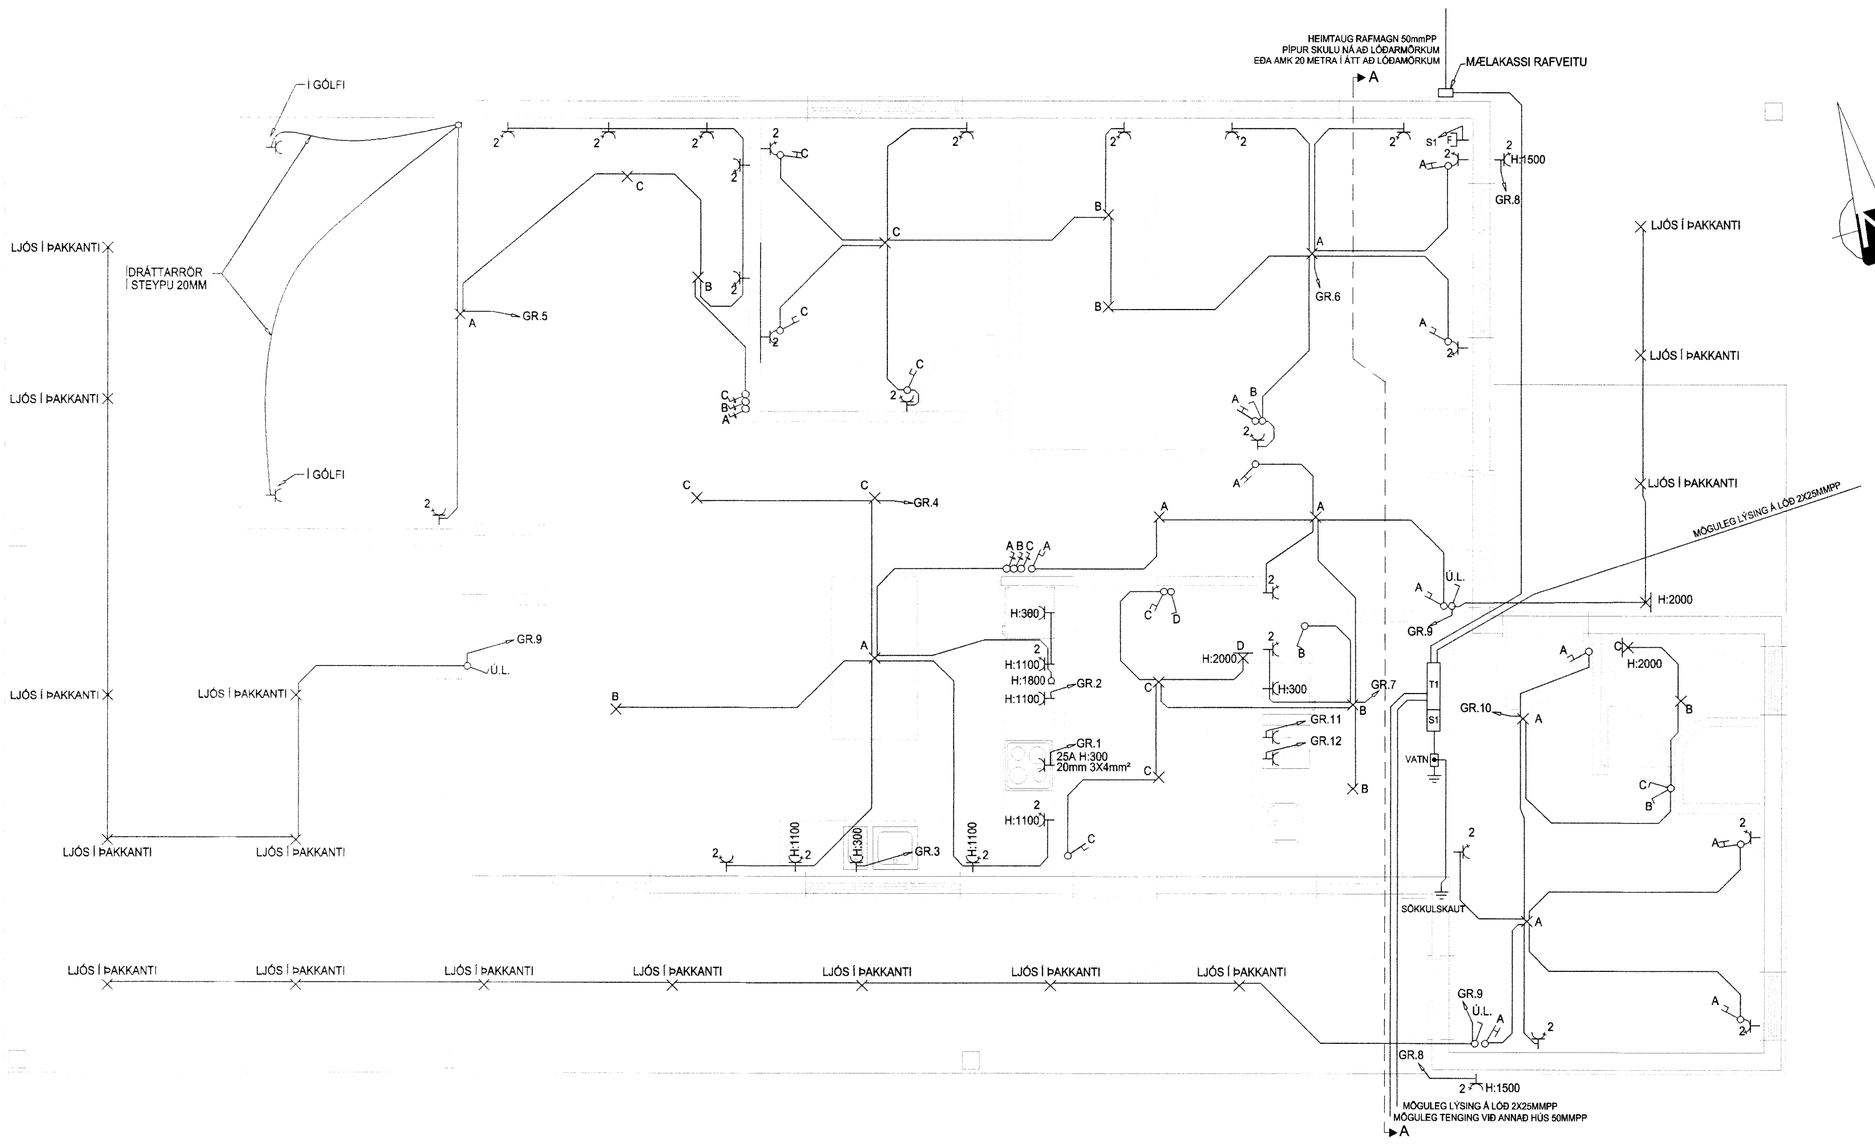

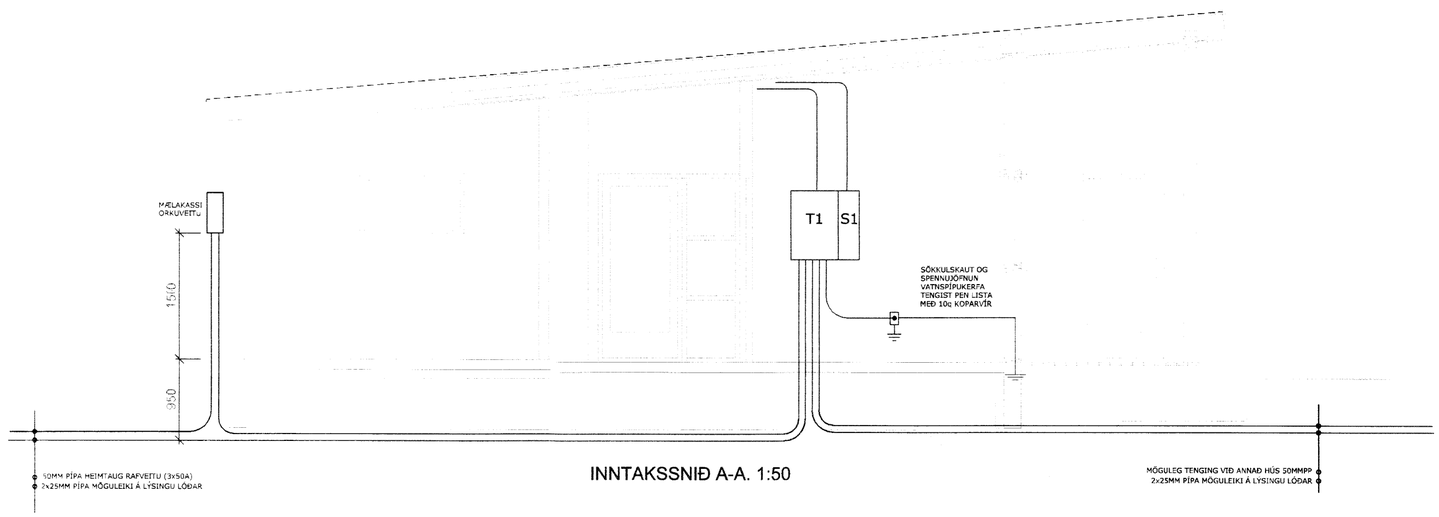

INNTAKSSNIÐ A-A. 1:50

RAFAL EHF. Hringhellu 9 221 Hafnarfj. S:5106600 www.rafal.is	
KRISTJÓN SIGURÐSSON KT.300645-4969	
Hönnun: G.S. gunnigibson@gmail.com Teiknað: G.S. Yfirfarið: K.S. ks@rafal.is	
Verkefni: Sumarhús Spordholt 2 Kjarnholtanesi Bláskógabyggð	
Dags.: 08.06.15	
Mkv. 1:50	
Verkhluti: RAFLAGNATEIKNINGAR GRUNNMYND, INNTAKSSNIÐ LÁGSPENNA, SMÁSPENNA	
Teikning blað:	01

5882