

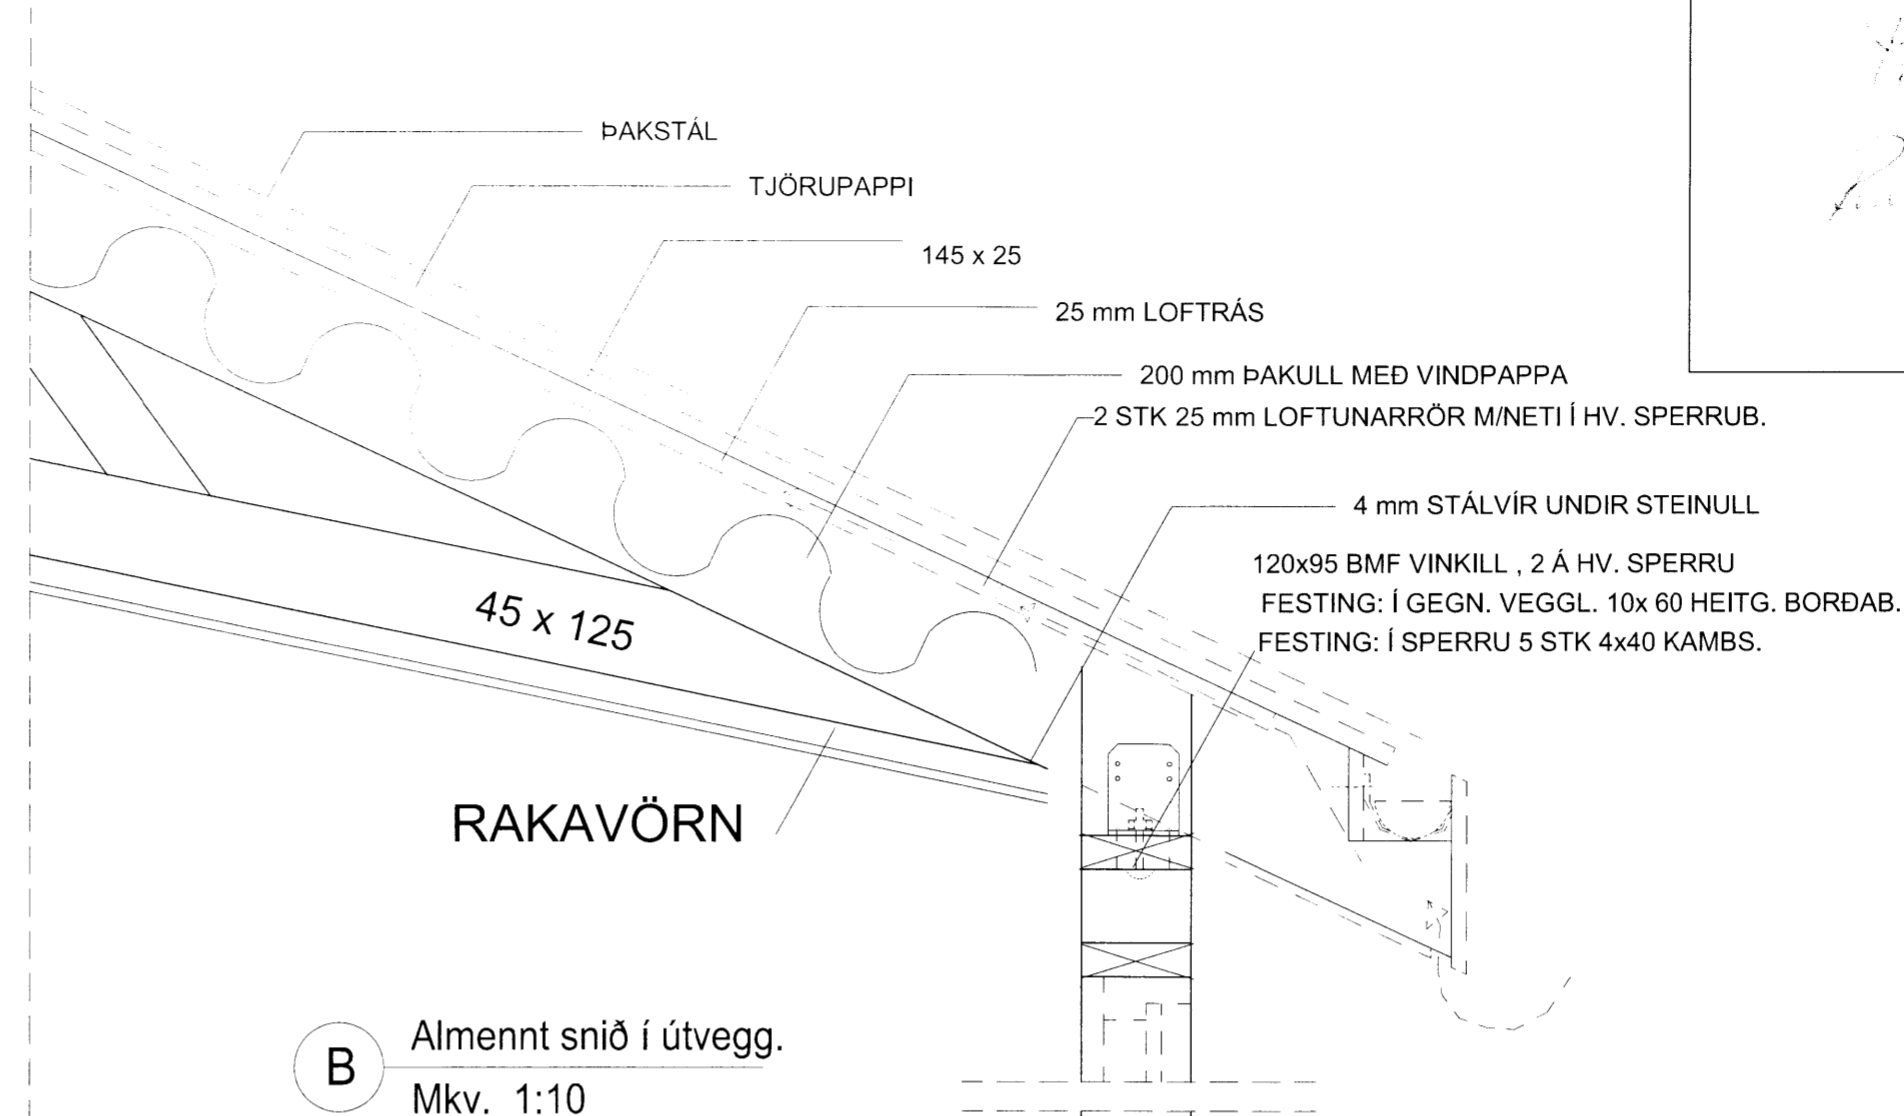


ÞAKVIKI  
MKV. 1:50

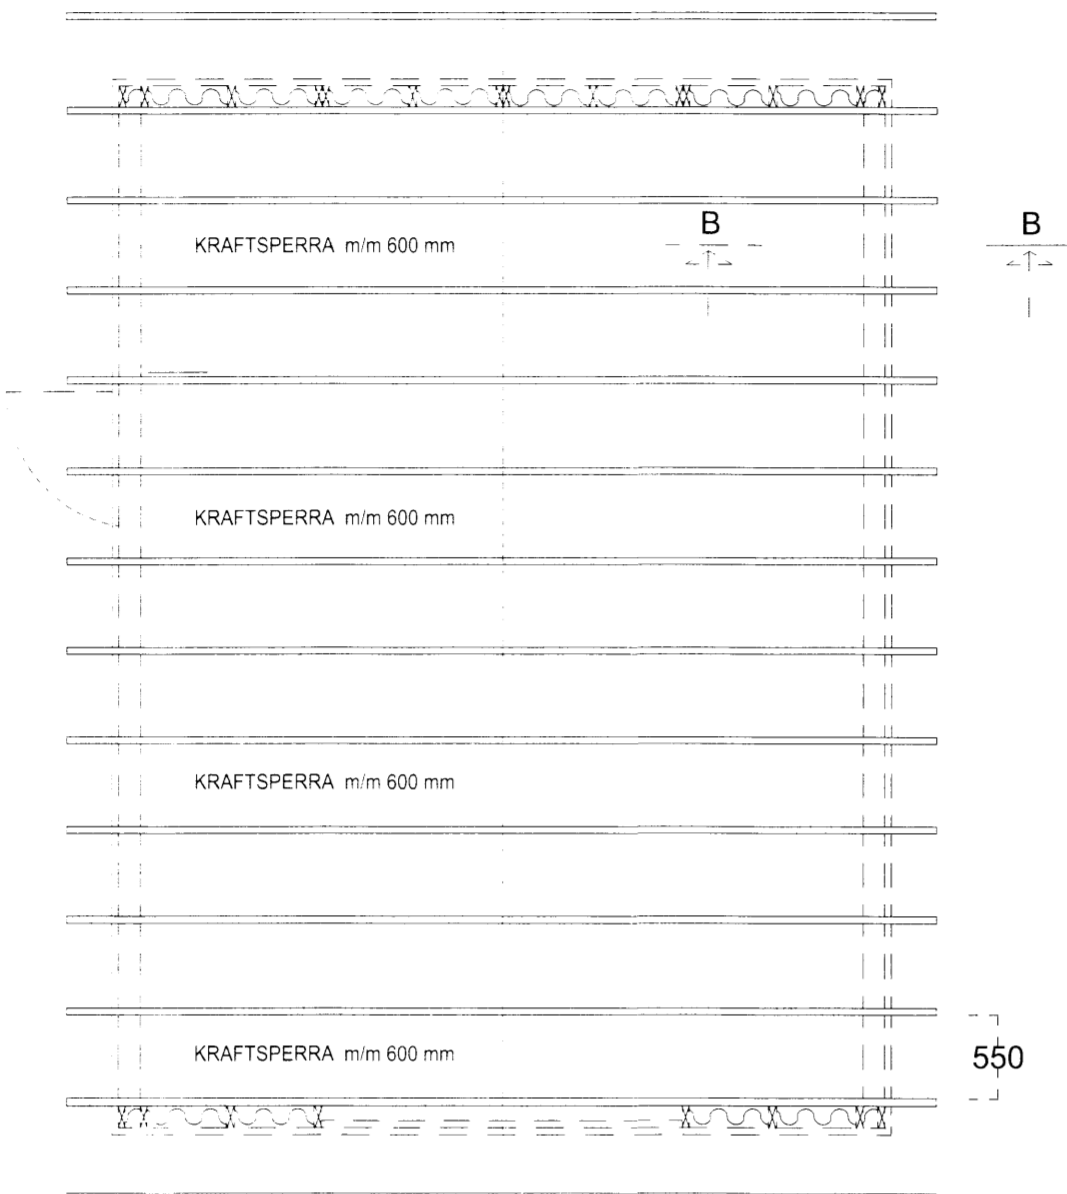

*Handwritten signature and date: 24/10/2015*

SPERRUR  
MKV. 1:20

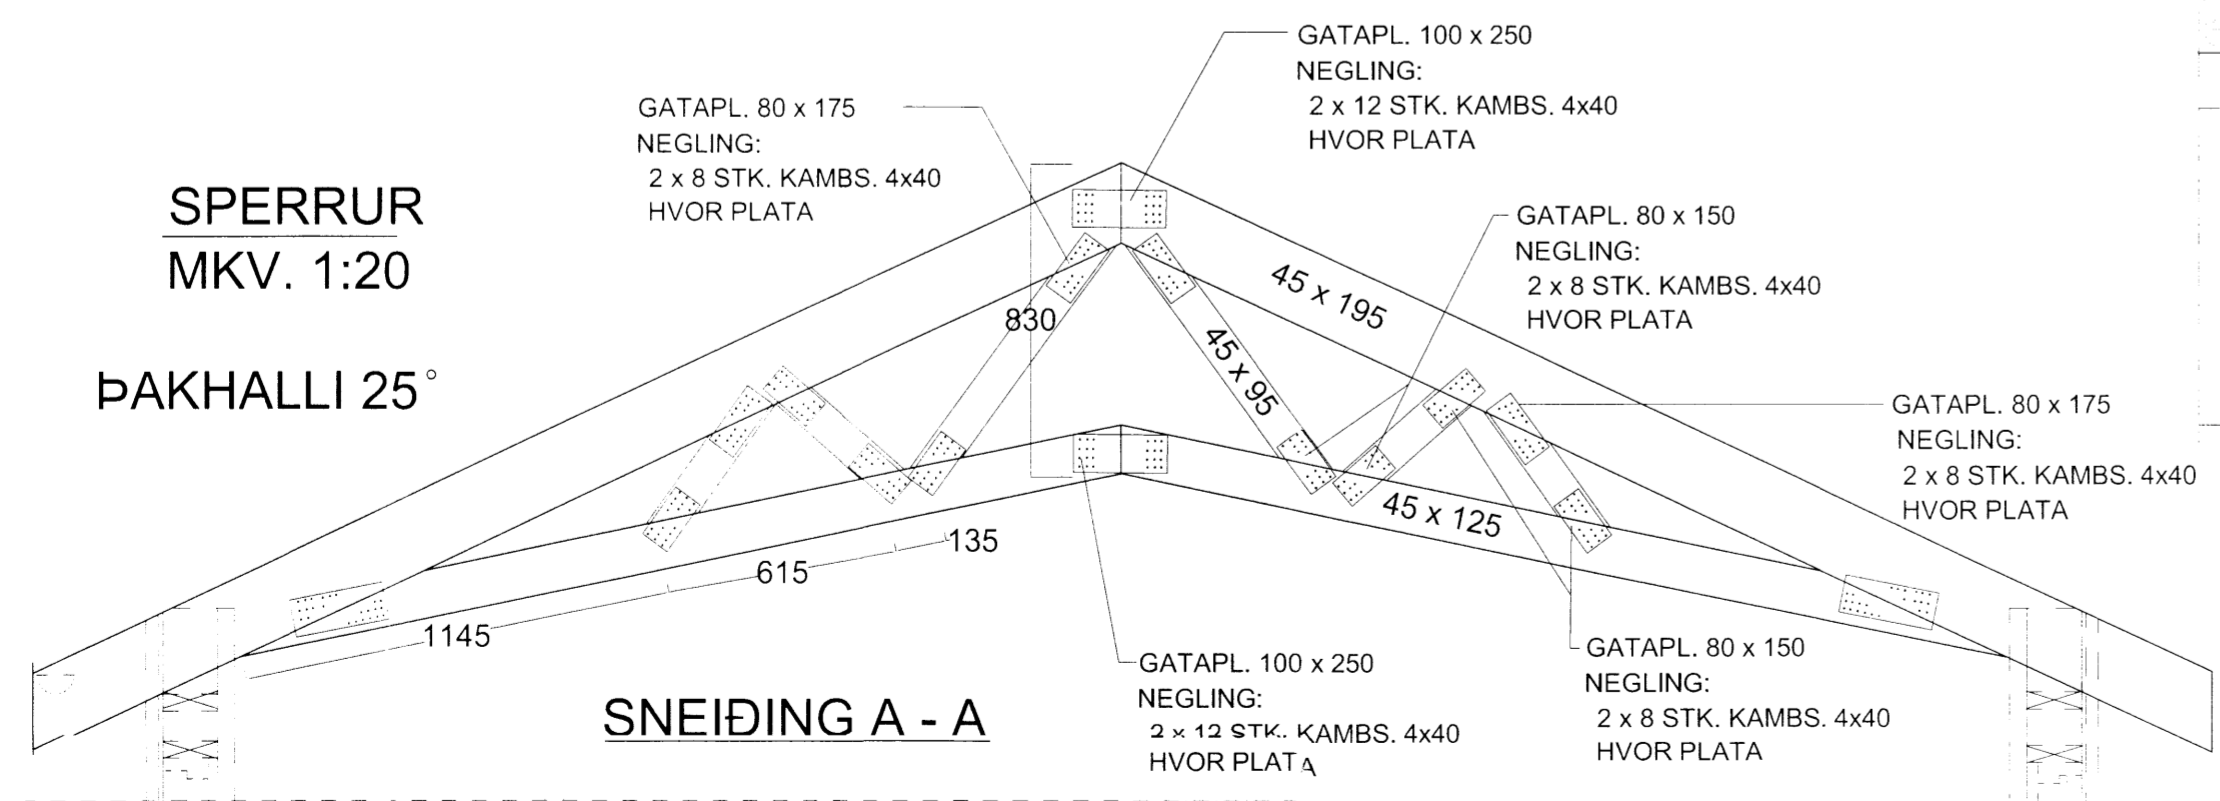

Ef gluggi er breiðari en 2m kemur. Lausholti undir glugga 35 x 120 mm. Festist með 2 skrufum 5 x 100mm í hverja stöð. Tekið úr stoðum fyrir lausholti undir rugga. (Fyrir frágang undir glugga)

BMF. vinklar nr. 105 koma á hvora hlið, festingar BMF saumur 5x4x4 í hvorn væng Skrufa 5x120mm

Mürbolti 12 x 200mm m/m 600, komi í annan vinklinn á hverri stöð, hinn vinkillinn festist við reim með 4 skrufum BMF nr. 95535.0

Stöð 45x 145 mm

Fótreim 45x 145 mm

Þéttlísti t.d. Illmod 20/10-18 mm

Undirstaða réttist af með illögn undir útveggjagrind ef með þarf.

Einangrunarlísti 12x100mm, Steinull

Milliklossi 80 x 80 x 10mm krossviður. Komi þar sem boltar eru.

Undirstaða 200 mm.

Dags.	Breytingar	Nr.	Nafn

**meter teiknistofa ehf**  
Þverholt 3, 270 Mosfellsbær

ARITUN SAMRÆMINGARHÖNNUDAR:

Sími: 5678922. Gsm: 8940059  
meter@meter.is, www.meter.is

HALLKELSHÓLAR LÓÐ 100, GRÍMSNESI				
ÞAKVIKI, SNIÐ B, KRAFTSPERRUR OG SKÝRINGAR				
TÖLVUSKRÁ	HANNAÐ	TEIKNAD	YFIRFARIÐ	ÚTGÁFA
536-801-HALLKELSHÓLAR 100	FÓ	FÓ	FÓ	01
SAMPYKKT	TEIKNING NR.	MKV.	BLAD NR.	
Friðrik Ólafsson 2303592459	536-B03	1:50/1:20/1:10	B-03	
DAGS.	VERK NR.			
10.04.2015	536			

5896