


TAFLA T-0, TN-C-S

HEIMTAUG RAFVEITU
3PEN 400/230 V

HÖFUÐVAR


LEKASTRAUMSROFI

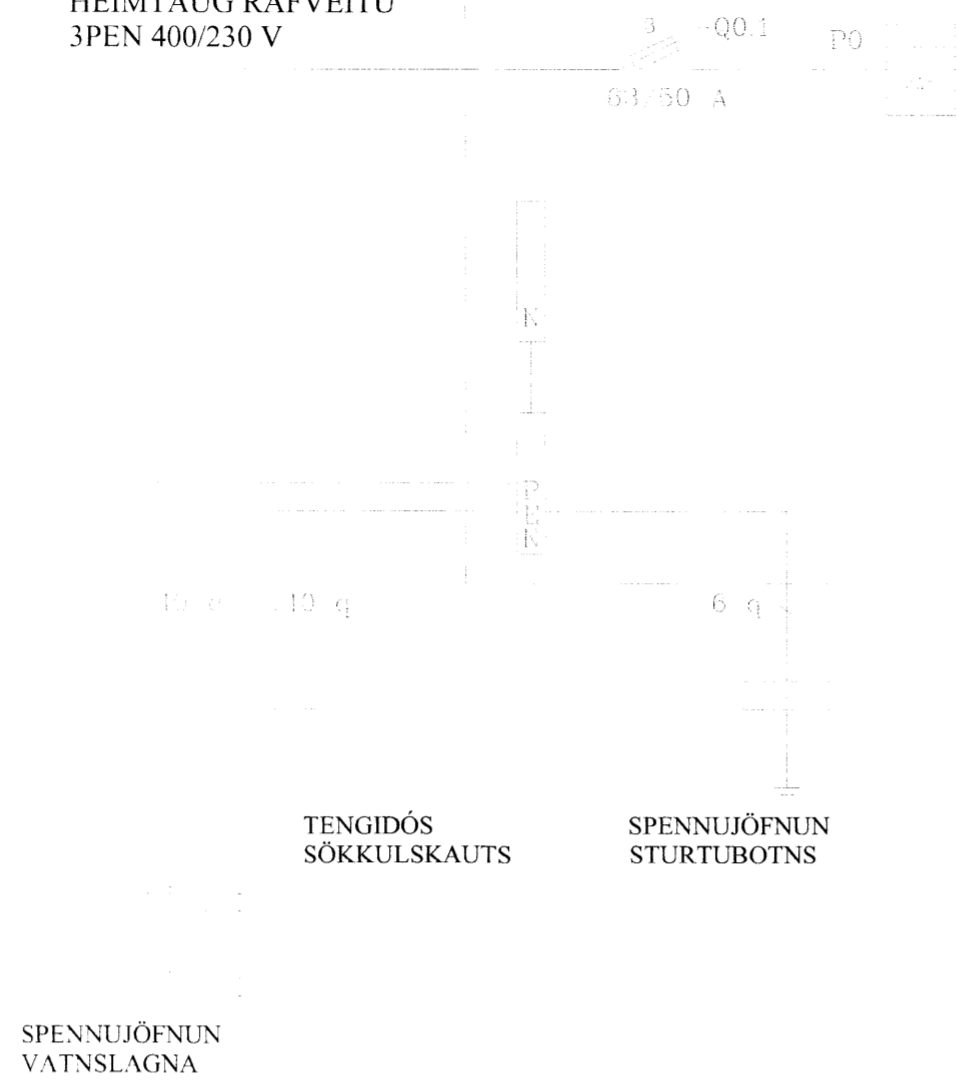

SPENNUJÖFNUN
VATNSLAGNA

TENGINÐÓÐ
SÖKKULSKAUTS

SPENNUJÖFNUN
STURTUBOTNS

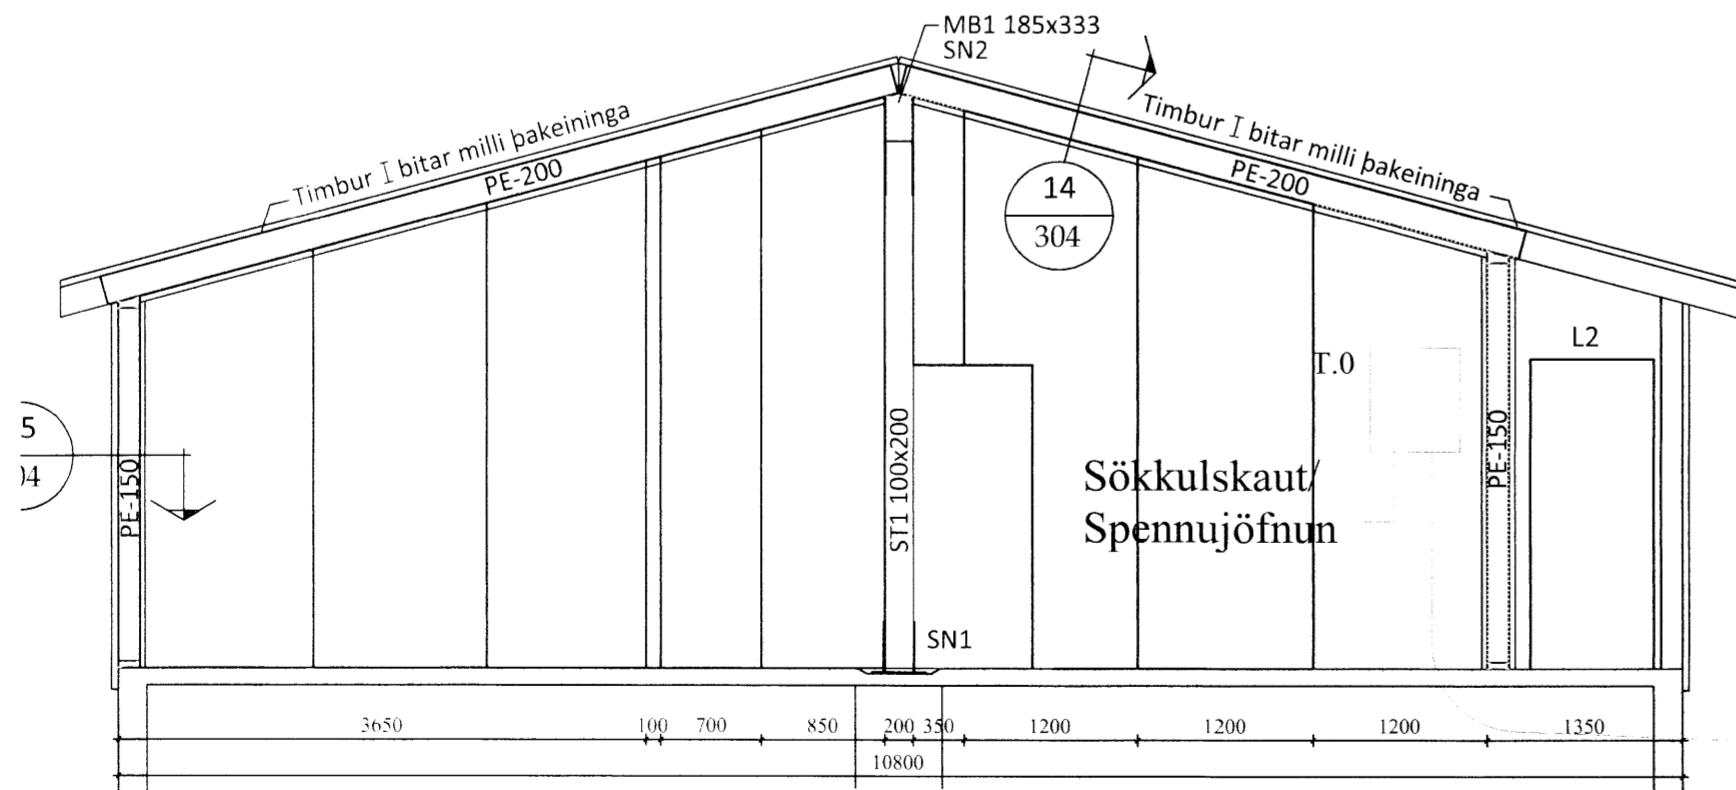

Þversnið B-B Mkv. 1:50

B-B
301

INNTAKSRÖR SKULU VERA 70 cm. UNDIR ENDANLEGU YFIRBORÐI
INNTAKSRÖR Rafveitu Ø 50 mm
INNTAKSRÖR FYRIR MÍLU Ø 50 mm
INNTAKSRÖR LEGGIST AÐ LÓÐARMÖRKUM
HEIMTAUG RAFVEITU 400/230 V, 3 x 50A

GR	Þ	Q	Þ	Q	Þ	Q
GR 1	Þ1	1	•	3x1,5 q	10 A	216 mm
GR 2	Þ2	1	•	3x1,5 q	10 A	216 mm
GR 3	Þ3	1	•	3x1,5 q	10 A	216 mm
GR 4	Þ4	1	•	3x1,5 q	10 A	216 mm
GR 5	Þ5	1	•	3x1,5 q	10 A	216 mm
GR 6	Þ6	1	•	3x1,5 q	10 A	216 mm
GR 7	Þ7	1	•	3x1,5 q	10 A	216 mm
GR 8	Þ8	1	•	3x1,5 q	13 A	216 mm
GR 9	Þ9	1	•	3x1,5 q	13 A	216 mm
GR 10	Þ10	1	•	3x1,5 q	13 A	216 mm
GR 11	Þ11	1	•	3x2,5 q	16 A	216 mm
GR 12	Þ12	1	•	3x1,5 q	13 A	216 mm
GR 13	Þ13	1	•	5x2,5 q	16 A	216 mm
GR 14	Þ14	1	•	R1 5x1,5 q	16 mm	

BADÞVOTTAHÚS OG ANDDYRI

ELDHÚS

HERBERGI OG HJÓNAHERBERGI

STOFA OG HÖL

GEYMSLA OG HERBERGI

BÍLSKÚR

BÍLSKÚR

UPPÞVOTTAVÉL

ÞURKARI

ÞVOTTAVÉL




TENGLAR BÍLSKÚR

TENGLA BÍLSKÚR

ELDAVÉL

LJÓSNEMI SÓLUR

ÖTILÝSING

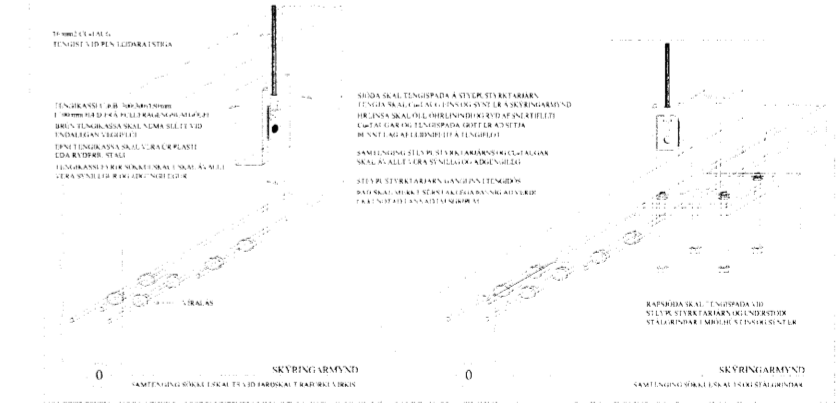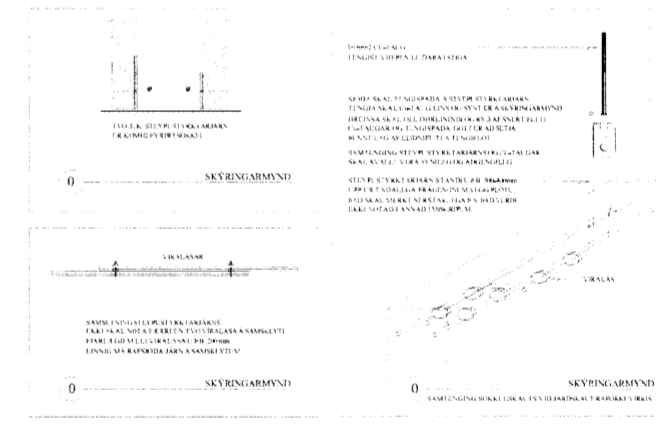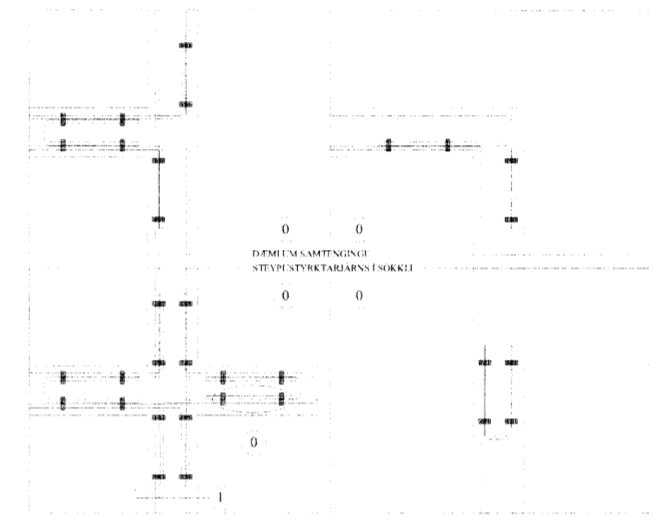

ATHUGIÐ - SKÝRINGAMYNDIR AF SÖKKULSKAUTI ERU EKKI Í MÖBLIKVARÐA

<p>Ómar Þór Baldursson - Löggiltur raflagnahönnuður - Birkigrund 6, 800 Selfoss.</p>		<p>Ómar Þór Baldursson Raflagnisfræðingur Kt. 170864-4259 Sími: 482-2734 email:omarba@gmail.com</p>		<p>AUSTURHOF 8A OG 8B EINLÍNUMYND TÖFLU OG SNIÐ</p>	
Teikn. nr.	Tilvisun á teikningu	Br.	Dags.	Hannað	Teiknað
Samþykkt	<i>Ómar Þ</i>			ÓB	ÓB
Dagsetning	Blað. nr.	Mælikvarði	Teikn. nr.		
16.1.2014	5 AF 6	1:50	01-14		

5844