


INNTAKSRÖR SKULU VERA 70 cm. UNDIR ENDANLEGU YFIRBORDI  
 INNTAKSRÖR Rafveitu Ø 50 mm  
 INNTAKSRÖR FYRIR MÍLU Ø 50 mm  
 INNTAKSRÖR LEGGIST AÐ LÓÐARMÖRKUM  
 HEIMTAUG RAFVEITU 400/230 V, 3 x 50A

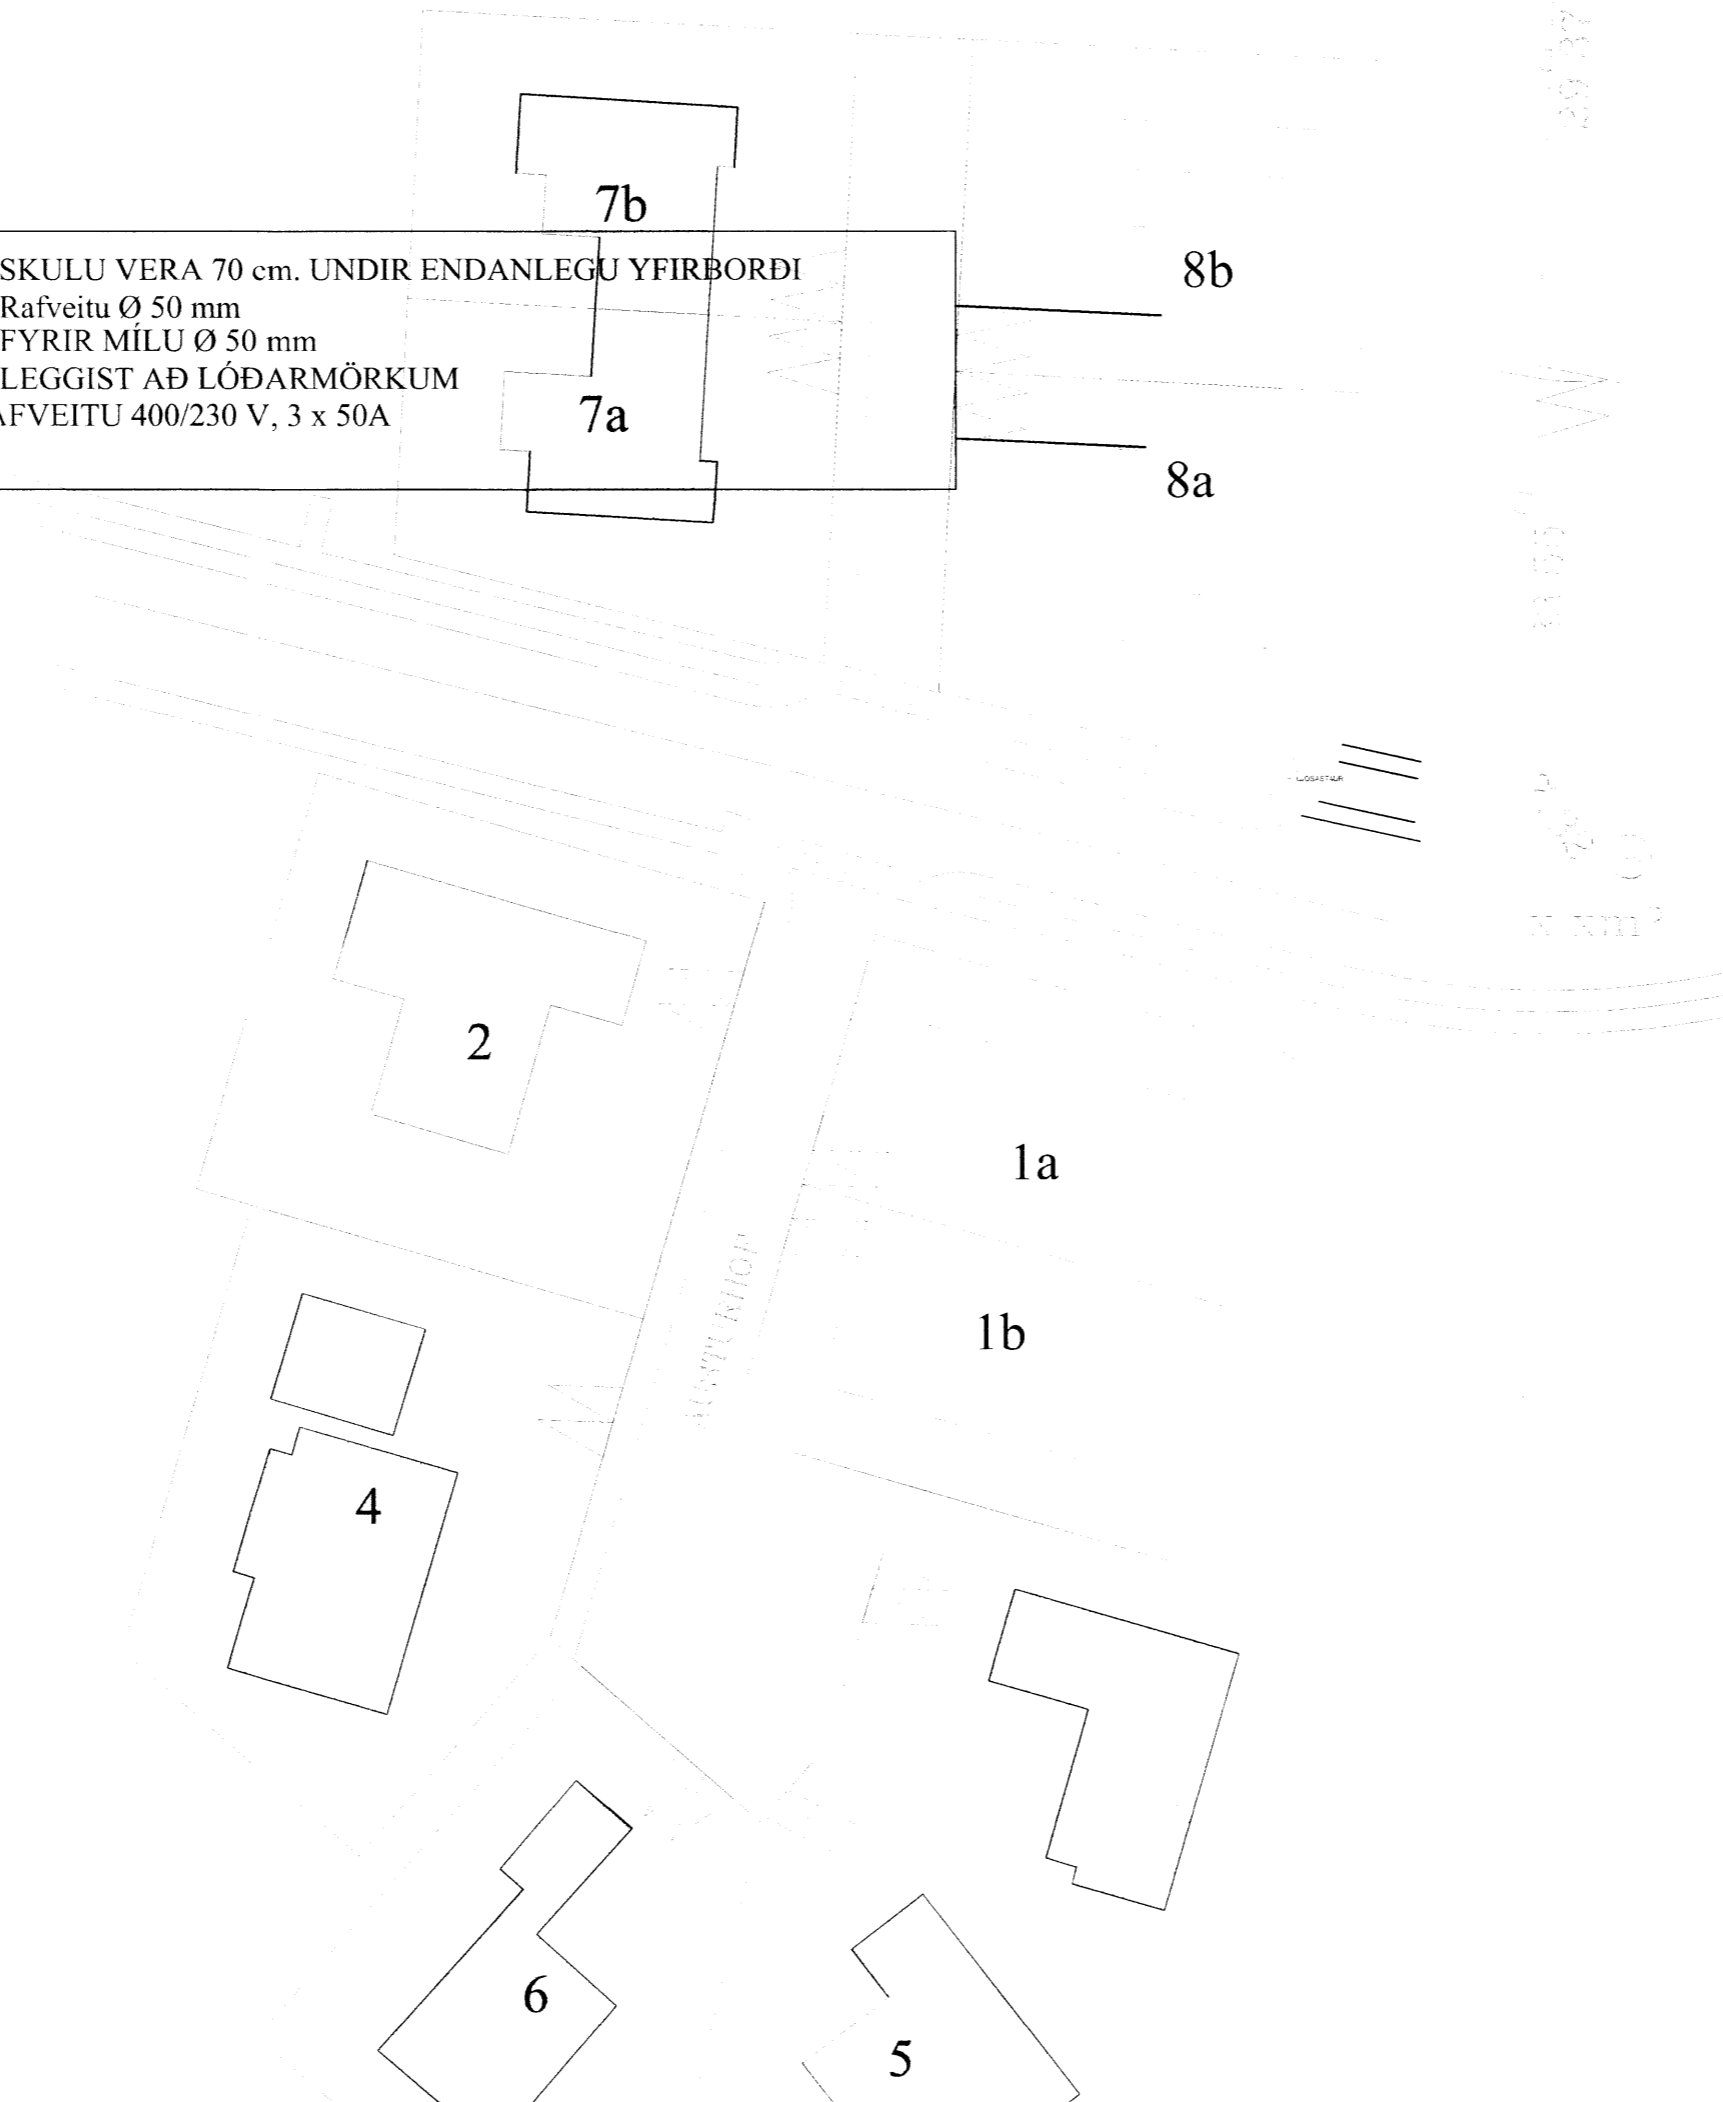

Ómar Þór Baldursson - Löggiltur raflagnahönnuður - Birkigrund 6, 800 Selfoss.		Ómar Þór Baldursson Raflagnisönnfræðingur Kt. 170864-4259 smk: 482-2734 email:omar@smnet.is		AUSTURHOF 8A OG 8B	
Teikn. nr.	Tilvisun á teikningu	Br.	Dags.	AFSTÖÐUMYND	
Samþykkt <i>Ómar Þ</i>		Hannað ÓB		Teiknað ÓB	
Dagsetning	Blað. nr.	Mælikvarði	Teikn. nr.	16.01.2014    6 AF 6    1:500    01-14	

5845.