


Grunnmynd 1:50

RAFLAGNATÁKN

- × Ljós - almennt
- × Kastari
- IX Veqqljós
- IX Veqqljós með rofa
- o Tenqidós
- o Tenqidós á veqq
- ∠ Rör í qeqrnum hæð
- ∠ Rör niður úr plötu
- ∠ Rör upp úr plötu
- ⊠ Fotosella
- ⋈ Jarðskaut
- ⊠ Hurðarspóla
- ∠ Rofi
- ⊠ Samrofi
- ⊠ Krossrofi
- ⊠ Útistöð fyrir dýrasíma
- o Bilskúrs hurðaropnari
- ⊠ Prústirofi
- ♂ Dimmer
- ⊠ Hátalaraúttak
- ♂ Stuðdimmer
- ⊠ Loftnetstenqill
- ⊠ Tengill
- ⊠ Símatengill

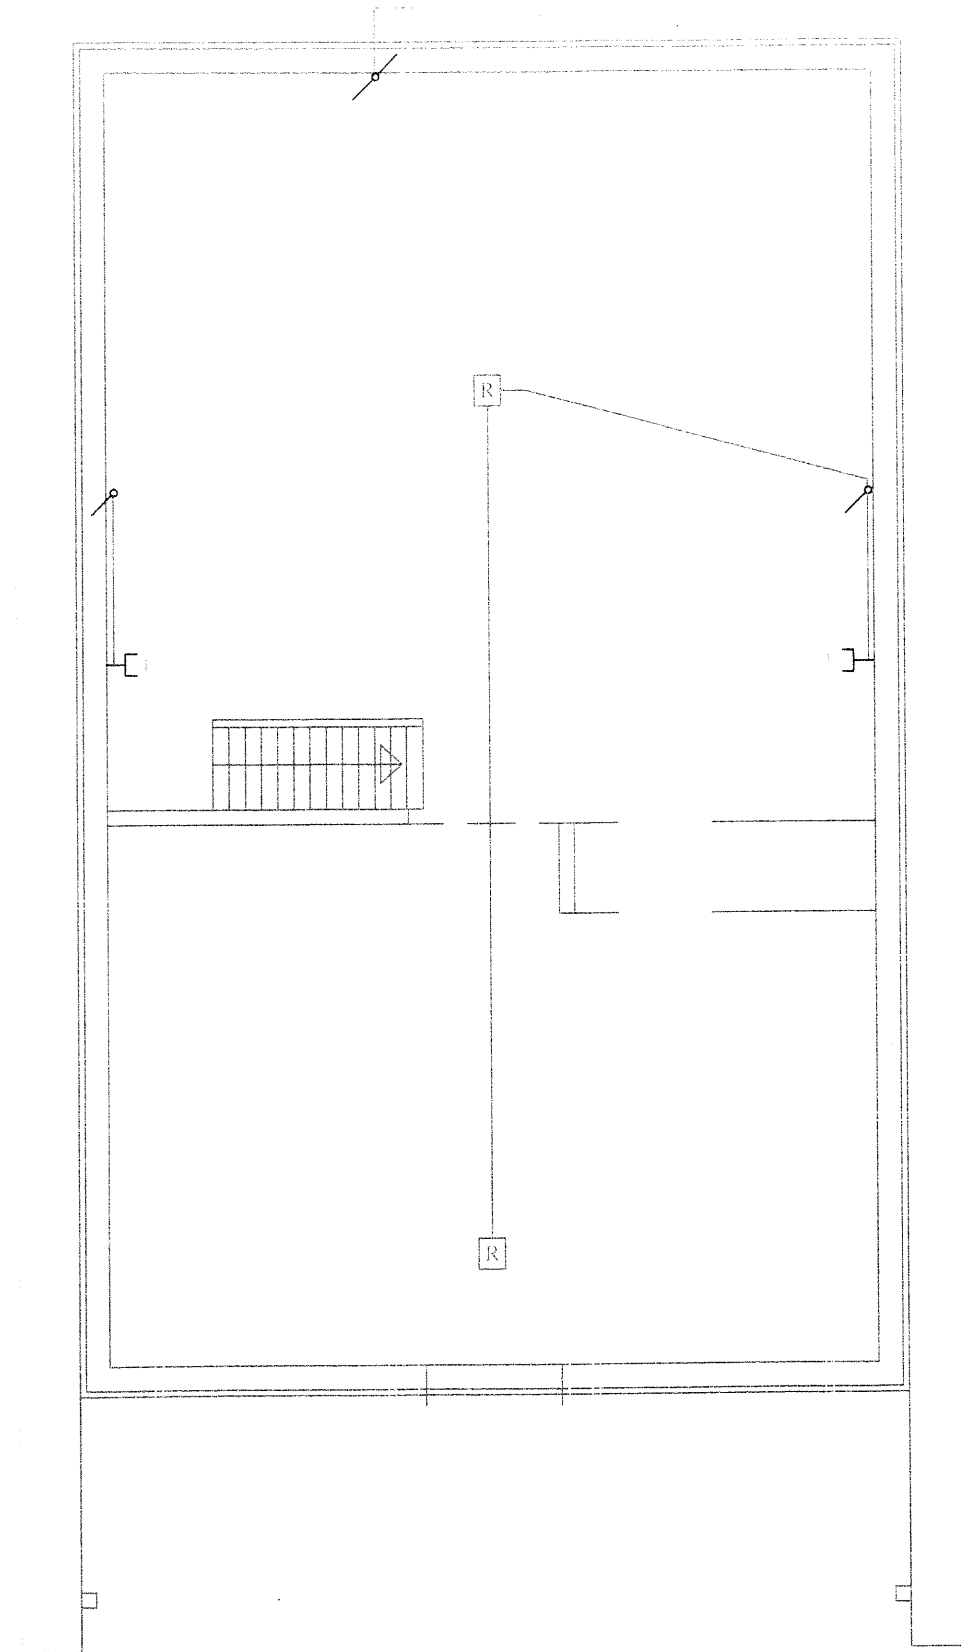

Milliloft 1:50

Rafbær

FS - Sumarhús

Grunnmynd smáspennulögn

7/11			R02
------	--	--	-----

5901