


P. Pétursson

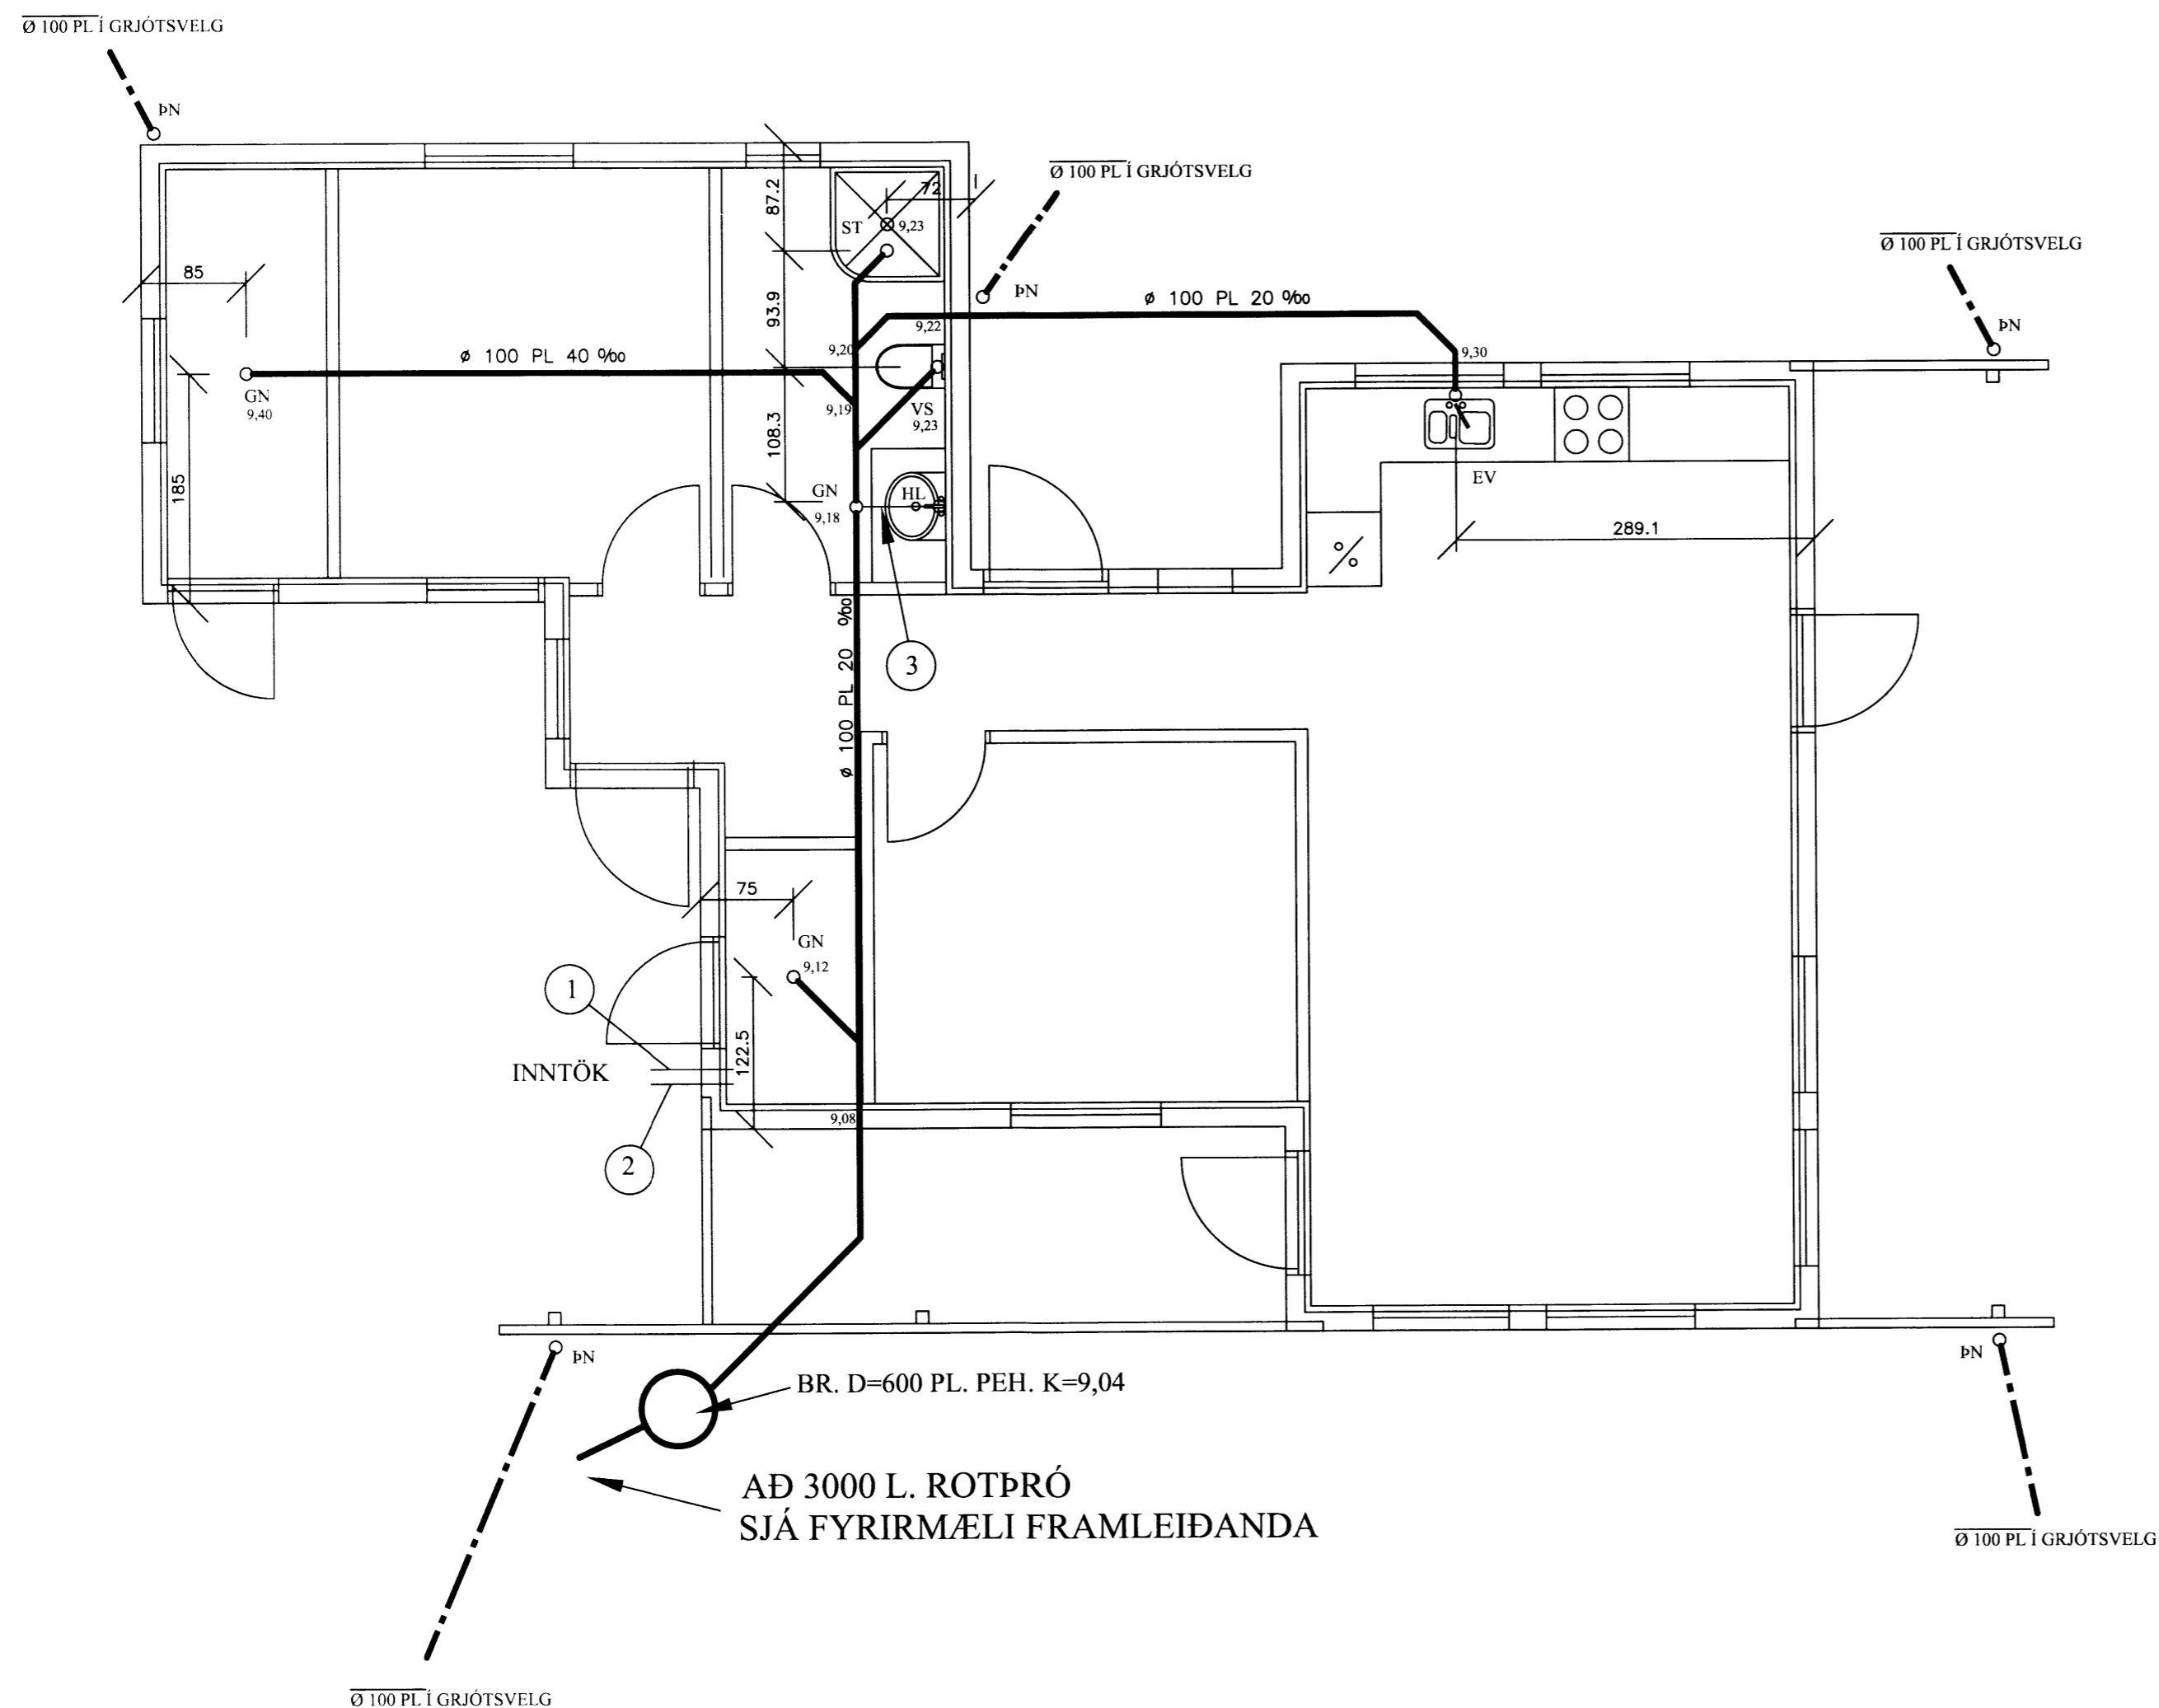

SKYRINGAR FRÆRENNSLISLÖGN:


ALLIR KÓTAR ERU Í HÆÐARKERFI MOSFELLSBÆJAR. PÍPUR SKULU LAGÐAR Á VEL ÞJAPPADA UNDIRSTÖÐU ÚR SANDI ÞANNIG AÐ EKKI SÉ HÆTTA Á AÐ LÖGNIN BROTNI EÐA SIGI. GRUNNLAGNIR SKULU VERA PVC. EÐA STEINSTEYPTAR GRUNNLAGNAPÍPUR OG ÞANNIG LAGÐAR AÐ ÞÆR HVÍLI Á BELGJUM EN EKKI MÚFFUM. BEYGJUR Á LÖGN SKAL FRAMKVÆMA MED ÞAR TIL GERÐUM BEYGJUSTYKKJUM OG SKAL ÞESS GÆTT AÐ LÖGNIN SÉ BEIN Á MILLI ÞEIRRA. ÖLL SAMSKEYTI SKULU ÞÉTT MED GÚMMÍHRINGJUM. FYLLA SKAL AÐ OG YFIR LÖGN MED SANDI OG ÞJAPPA EFNID VEL AÐ ÞEIM. DRENLÖGN SKAL LEGGJA Á SAMA HÁTT OG AÐRAR GRUNNLAGNIR EN FYLLA SKAL AÐ OG YFIR DRENLÖGN MED DRENMÖL Í STAÐ SANDS OG LEGGJA SKAL DRENDÚK YFIR MÖL AÐUR EN FYLLT ER AÐ HÚSL ALLT EFNÍ OG VINNA SKAL VERA Í SAMRÆMI VID ÁKVÆÐI GILDANDI BYGGINGARSAMÞYKKTAR UM HOLRÆSALAGNIR.

SKAMMSTÖFUN.	HEITL.	ÞVERMÁL VATNSLÁS AÐ / FRÁ Í mm.
HL.	HANDLAUG	32 / 40.
ST.	STURTA.	40 / 50.
GN.	GÓLFNIDURFALL.	50 / 70.
EV.	ELDHÚSVASKUR.	40 / 50.
SV.	SKOLVASKUR.	40 / 50.
VS.	VATNSSALERNI.	100 / 100.
ÞV.	ÞVOTTAVÉL.	25 / 32.
UP.	UPPÞVOTTAVÉL.	40 / 50.

MERKINGAR:.

1. MERKIR Ø 32 PL. PEH. VATNSHEIMÆÐ Í Ø 50 PL. REH FÓÐURRÖRI FRÁ TENGINGU VID GÖTULÖGN AÐ TENGIGRIND.
2. Ø 40 PL. PEH AFFALL HITAVEITU, EINGÖNGU NOTAÐ EF UM ER AÐ RÆÐA EINFALT HITAVEITUKERFI
3. MERKIR Ø 70 PL. Í GÓLFPLÖTU AÐ GÓLFNIDURFALLI.

ATH! Komi upp misræmi í teikningu skal tafarlaust hafa samband við hönnuð.

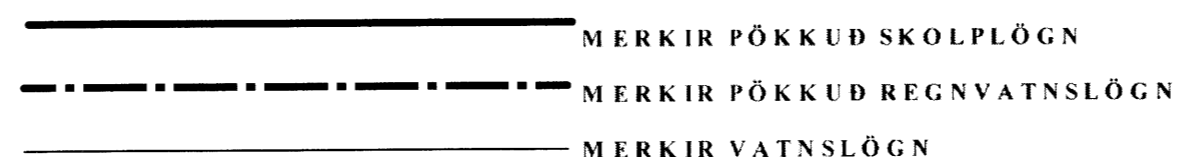

MÁLSETNINGAR ERU FRÁ YTRIEDA INNRIBRÚN ÚTVEGGJA EÐA INNVEGGJUM
ALLAR MÁLSETNINGAR ERU Í cm. HÆÐARSETNING ER Í HÆÐAKERFI

Sumarhús á lóð nr. 81
í landi Klöjbergis

frærennsli grunnmynd

ABS -teiknistofa-
Jóhannes Pétursson
Kl. 010448-3959
S: 567-5107
Sigurður Sigurðsson
Kl. 010448-3959
S: 566-6613

Flámad: JP. . johp@simnet.is Dagaþring: 15.06.15

Teknad: JP MKV 1:50

Sambýtt: Nr. teikningar: F 1